


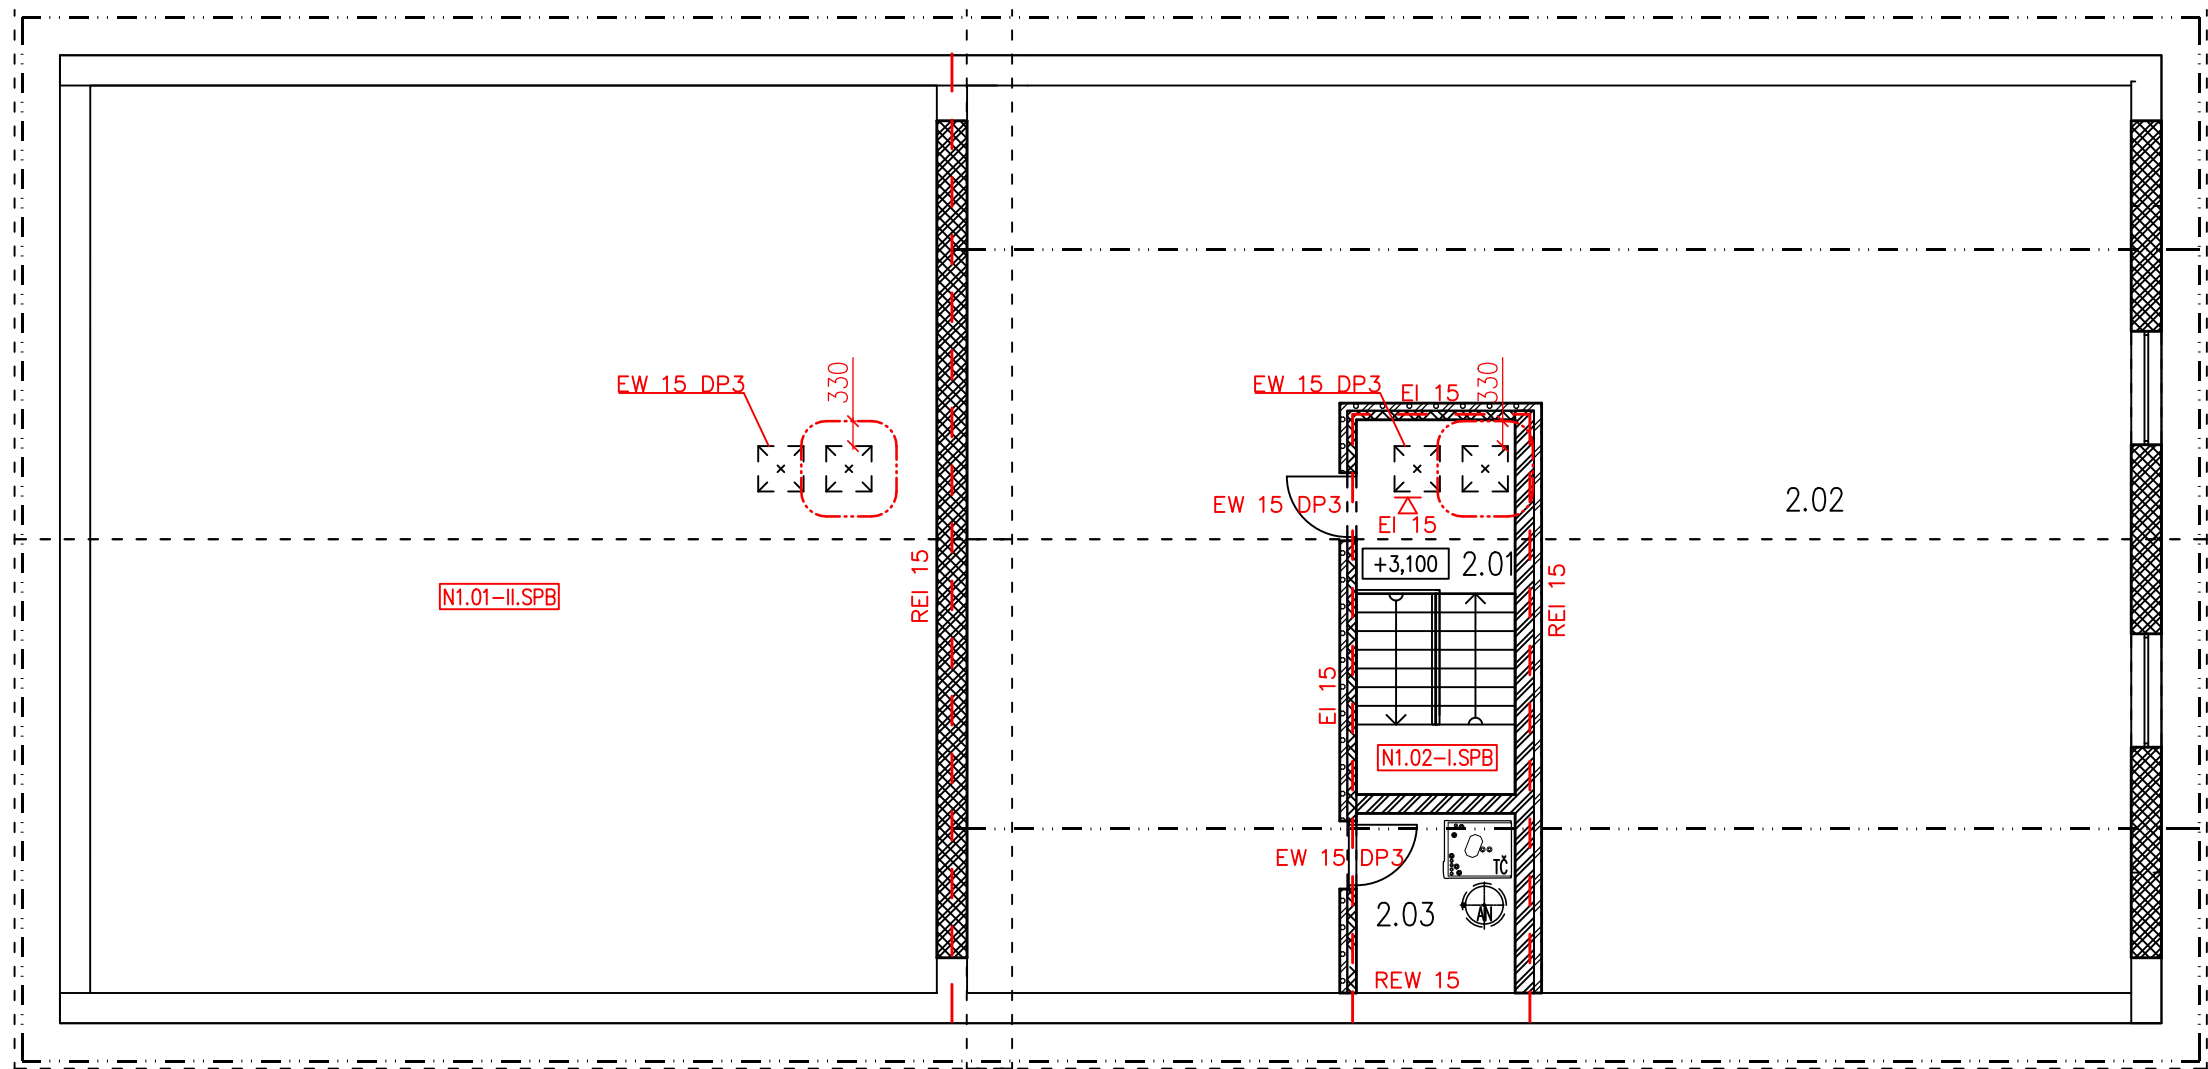

Legenda místností 2NP		
Označení na výkresu	Účel místnosti	Plocha [m²]
2.01	SCHODIŠTĚ	10.41
2.02	NEVYUŽITÝ PŮDNÍ PROSTOR	165.78
2.03	KOTELNA	4.99
		181.17

LEGENDA MATERIÁLŮ:

- SENDVIČOVÉ NOSNÉ ZDIVO – BETONOVÉ TVÁRNICE S IZOLACÍ tl. 400 mm
- NOSNÉ ZDIVO – BETONOVÉ TVÁRNICE tl. 250 mm
- NENOSNÉ ZDIVO – BETONOVÉ TVÁRNICE tl. 120 mm

 ATELIER U5 s.r.o. K Zaječírnu vrchu 904 Klatovy IV, 339 01 IČ: 263 70 646 tel.: +420 376 322 006 www: http://www.atelier-u5.cz		INVESTOR: Obec Číhaň č. p. 26, 34142 Číhaň	STUPEŇ PD: DPS
☐ A PRŮVODNÍ ZPRÁVA ☐ B SOUHRNNÁ TECHNICKÁ ZPRÁVA ☐ C SITUACNÍ VÝKRESY ☒ D DOKUMENTACE OBJEKTŮ A TECHNICKÝCH A TECHNOLOGICKÝCH ZAŘÍZENÍ D.1 DOKUMENTACE STAVEBNÍHO NEBO INŽENÝRSKÉHO OBJEKTU ☐ D.1.1 ARCHITEKTONICKO-STAVEBNÍ ŘEŠENÍ ☐ D.1.2 STAVEBNÍ KONSTRUKČNÍ ŘEŠENÍ ☒ D.1.3 POŽARNÉ BEZPEČNOSTNÍ ŘEŠENÍ ☐ D.1.4 TECHNIKA PROSTŘEDÍ STAVEB ☐ D.1.4.a) ZDRAVOTNÉ TECHNICKÉ INSTALACE ☐ D.1.4.b) VZT A VYTÁPĚNÍ, CHLAZENÍ, PLYNOVÁ ZAŘÍZENÍ ☐ D.1.4.c) MĚŘENÍ A REGULACE ☐ D.1.4.d) SILNOPROUDÁ ELEKTROTECHNIKA, ELEKTRONICKÉ KOMUNIKACE ☐ D.2 DOKUMENTACE TECHNICKÝCH A TECHNOLOGICKÝCH ZAŘÍZENÍ ☐ E DOKLADOVÁ ČÁST	ZAKÁZKOVÉ ČÍSLO: 21029 KRESLIL: Ing. Jana HLAVÁČOVÁ VEDOUČÍ PROJEKTANT, KONTROLOVAL: Ing. Jana HLAVÁČOVÁ ZODPOVĚDNÝ PROJEKTANT: Ing. Jana HLAVÁČOVÁ AUTOR: Ateliér U5 s.r.o.	OBSAH: NOVOSTAVBA HASIČSKÉ ZBROJNICE V ČÍHANI DATUM: 10/2021 MĚŘÍTKO: 1:100	ČÍSLO SOUPRAVY: ČÍSLO VÝKRESU: D.1.3.2
VÝKRES: PŮDORYS PODKROVÍ			