
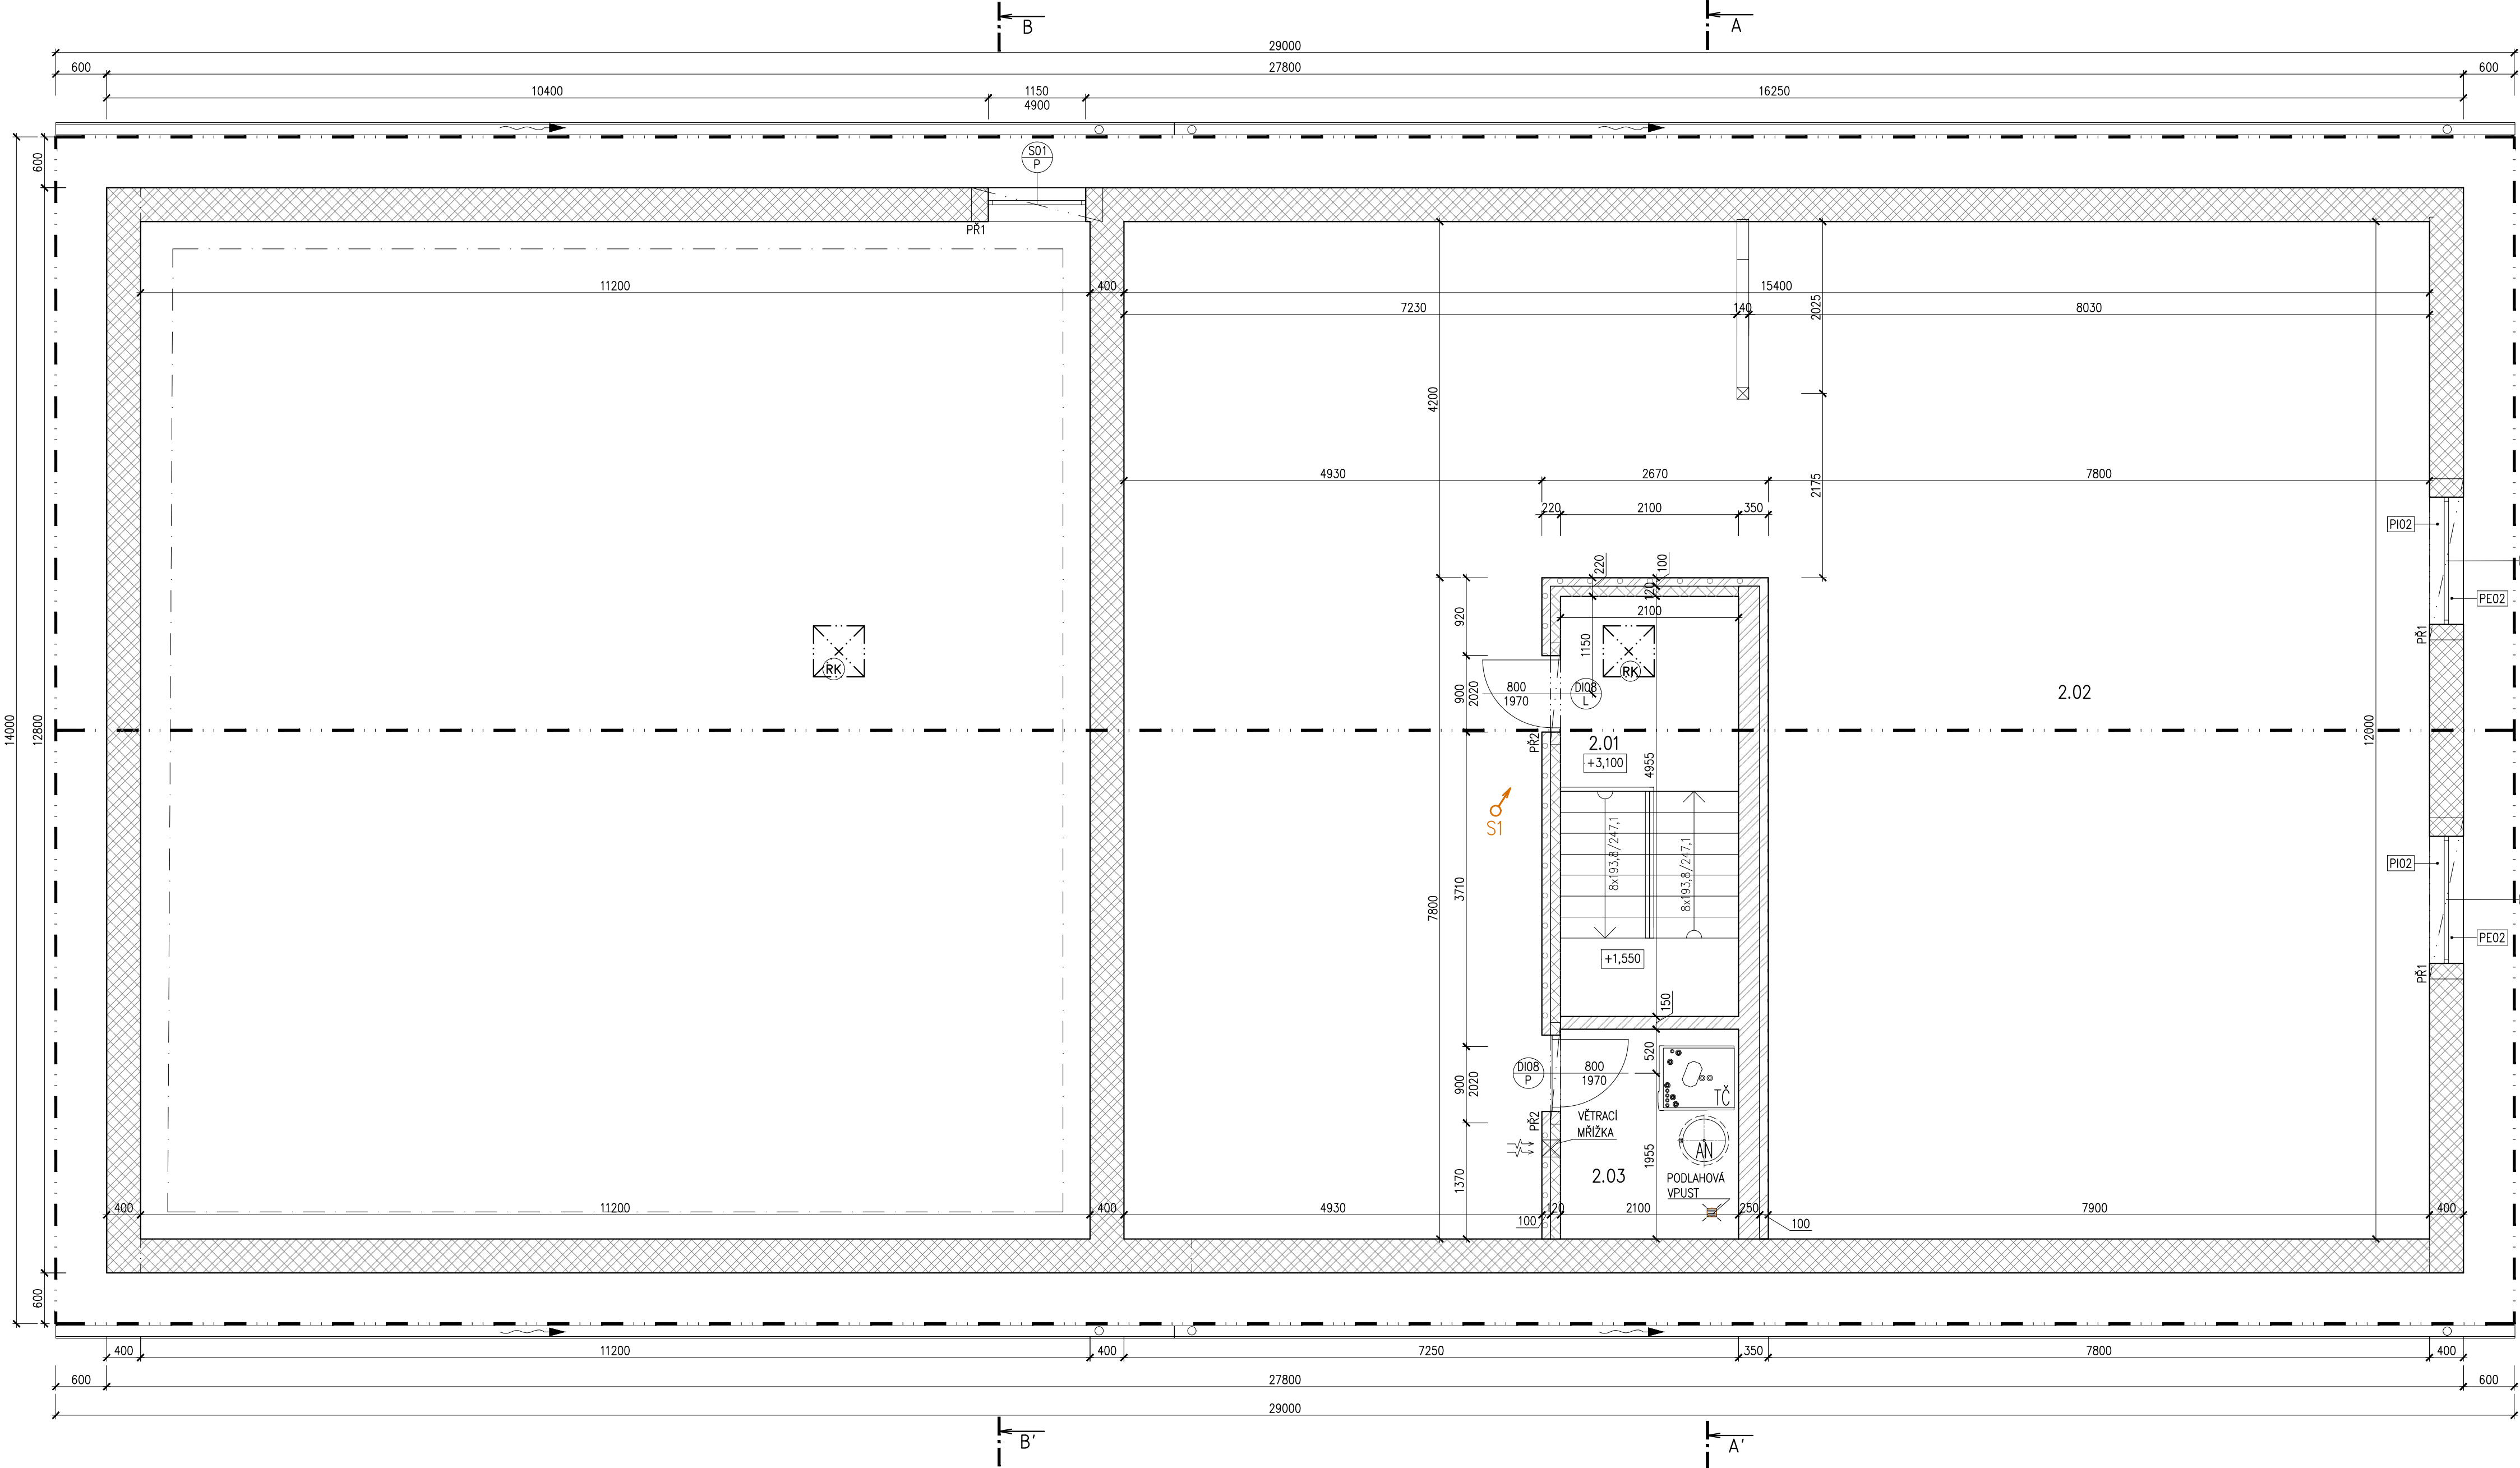
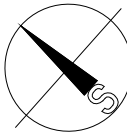


D.1.1b)03 PŮDORYS PODKROVÍ, M 1:50

obec: Obec: Číhaň [542024]
katastrální území: Číhaň [623571]

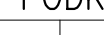

Legenda místností PODKROVÍ			
Označení na výkresu	Účel místnosti	Plocha [m²]	Povrch podlahy
2.01	SCHODIŠTĚ	10.41	DLAŽBA č.1
2.02	NEVYUŽITÝ PŮDNÍ PROSTOR	165.78	BEZ ÚPRAVY
2.03	KOTELNA	5.20	DLAŽBA č.1
		181.38	

Výpis překladů PODKROVÍ										
Označení na výkresu	Schéma	Popis	Počet ks při délce							
			1200	1300	1400	1600	1800	2000	2400	3000
PR1		2x PR 115/190/DL 1x PR-IZO 170/190/DL	0	0	0	1	0	2	0	0
PR2		1x PR 115/190/DL	2	0	0	0	0	0	0	0

LEGENDA MATERIÁLŮ:

- SENDVIČOVÉ NOSNÉ ZDIVO – BETONOVÉ TVÁRNICE S IZOLACÍ tl. 400 mm
- NOSNÉ ZDIVO – BETONOVÉ TVÁRNICE tl. 250 mm
- NENOSNÉ ZDIVO – BETONOVÉ TVÁRNICE tl. 120 mm
- TEPELNÁ IZOLACE tl. 100 mm

DLAŽBA č.1 – VELKOFORMÁTOVÁ DLAŽBA 800x800 mm, BARVA SVĚTLÉ ŠEDÁ, R9, VÝŠKA SOKLU 6 cm

LEGENDA:

- SYSTÉMOVÉ PŘEKLADY–viz část D.1.2.
- STOUPAKÉ POTRUBÍ DN 160 (ODVĚTRÁNÍ RADONU)
- TEPELNÉ ČERPADLO
- AKUMULAČNÍ NÁDOBA
- REVIZNÍ Klapka 600x600 mm S POŽÁRNÍ ODOLNOSTÍ EW 15 DP3 PROTIPOŽÁRNÍ (ZAPĚŇOVACÍ)
- VĚTRACÍ MŘÍŽKA 200x200 mm PROTIPOŽÁRNÍ (ZAPĚŇOVACÍ)

S001 = 0,000 = úroveň 1NP = 591,40 m n. m. JTSK Bpv
TATO PD NENAHRAŽUJE VÝROBNĚ – MONTÁŽNÍ DOKUMENTACI. ROZMĚRY PRVKŮ/KONSTRUKCÍ NUTNO PŘED VÝROBOU PŘEMĚRIT NA MÍSTĚ. PO FINÁLNÍM VÝBĚRU NUTNO ZKOORDINOVAT MONTÁŽNÍ NÁVZÁVNOSTI.

 ATELIER US s.r.o. K. Zaprutova v.ys. 304 Klatovy IV. 339 01 IČ: 263 70 646 tel.: +420 376 322 006 www: http://www.atelier-us.cz		INVESTOR: Obec Číhaň, č. p. 26, 341 42 Číhaň, IČO: 00573477		STUPEŇ PD: DPS
☐ A PRŮJEMNÁ TECHNICKÁ ZPRÁVA ☐ B SOUPRAVNÍ TECHNICKÁ ZPRÁVA ☐ C SPÁVNÁ VÝKRES ☒ D DOKUMENTACE OBJEKTU A TECHNOLOGIÍ A. TECHNOLOGICKÝ ZÁŘEZN 1.1.1 ZODPOVĚDNÝ PROJEKTANT NEBO ALTERNATIVNÍ OBJEKT ☐ 1.1.2 ARCHITECTONICKO-STAVBNÍ ŘEŠENÍ ☐ 1.1.3 STAVBNÍ KONSTRUKČNÍ ŘEŠENÍ ☐ 1.1.4 POŽARNÍ BEZPEČNOSTNÍ ŘEŠENÍ ☐ 1.1.5 TECHNICKÝ PROJEKT STAVBY ☐ 1.1.6.1 ZOBRAZENÍ TECHNICKÉ ROZKLDU ☐ 1.1.6.2 PLÁŇ A PRŮJEMNÁ KONSTRUKČNÍ ZÁŘEZN ☐ 1.1.6.3 MĚŘENÍ A ROZKLD ☐ 1.1.6.4 SOUPRAVNÁ ELEKTROODMĚRNÁ, ELEKTROVÉ KONSTRUKČNÍ A TECHNOLOGICKÝCH ZÁŘEZN ☐ DOKUMENTACE	ZAKÁZKOVÉ ČÍSLO: 21029 KRESLIL: Ing. Aneta BLÁHOVÁ VEDOUcí PROJEKTANT, KONTROLNÍK: Ing. Ivan ŠILLAR ZODPOVĚDNÝ PROJEKTANT: Ing. Ivan ŠILLAR AUTOR: Atelier US s.r.o.	OBSAH: NOVOSTAVBA HASIČSKÉ ZBROJNICE V ČÍHAŇI DATUM: 04/2022 MĚŘÍTKO: 1:50		ČÍSLO SOUPRAVY:

POZNÁMKY:

- JEDNOTLIVÉ ROZMĚRY PRVKŮ A KONSTRUKCÍ NUTNO PŘEMĚRIT NA MÍSTĚ, KE VŠEM ZMĚNÁM JE NUTNO PŘÍZVAT PROJEKTANTA
- ZAJISTIT SOUČINNOST S OSTATNÍMI PROFESEMI!!
- INTERIÉROVÉ DVEŘE OBLOŽKOVÉ – OBLOŽKA tl. 100 mm
- V HLAVÁCH VŠECH NOSNÝCH STĚN PROVÉST ŽTUŽUJÍCÍ VĚNCE V ROVINĚ STROPNÍ DESKY