



KONSTRUKCE VÝTAHOVÉ ŠACHTY - TVAR


PŮDORYS 2.NP (P2) - VÝŠKOVÁ ÚROVEŇ +4,550
M: 1:50

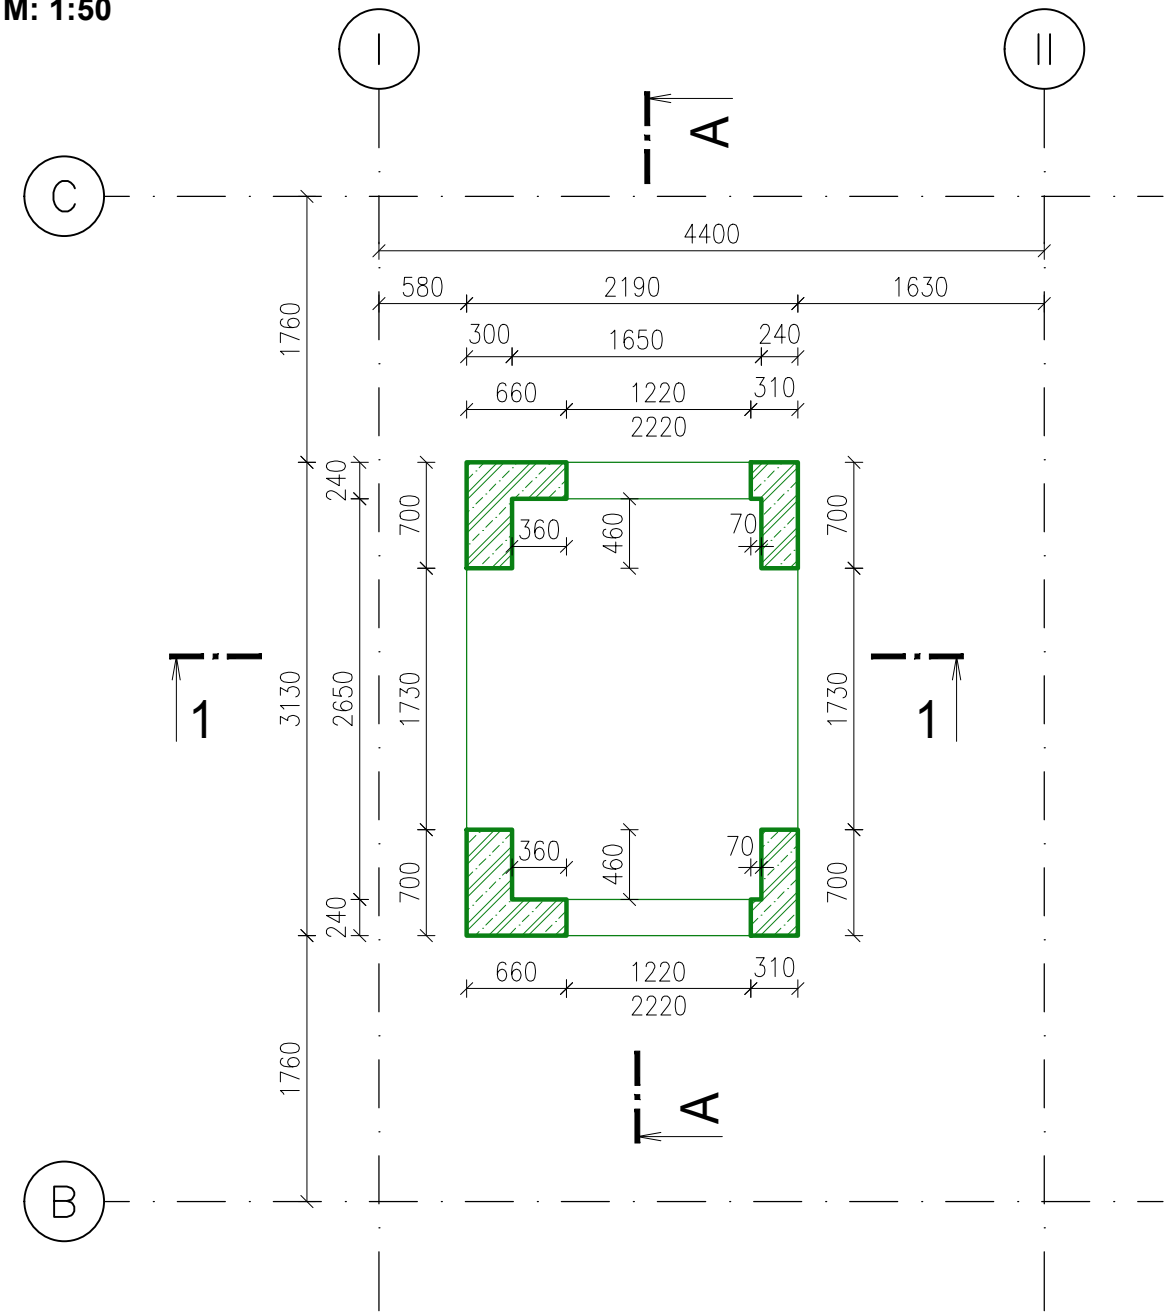


PŮDORYS 3.NP (P3) - VÝŠKOVÁ ÚROVEŇ +7,600
M: 1:50

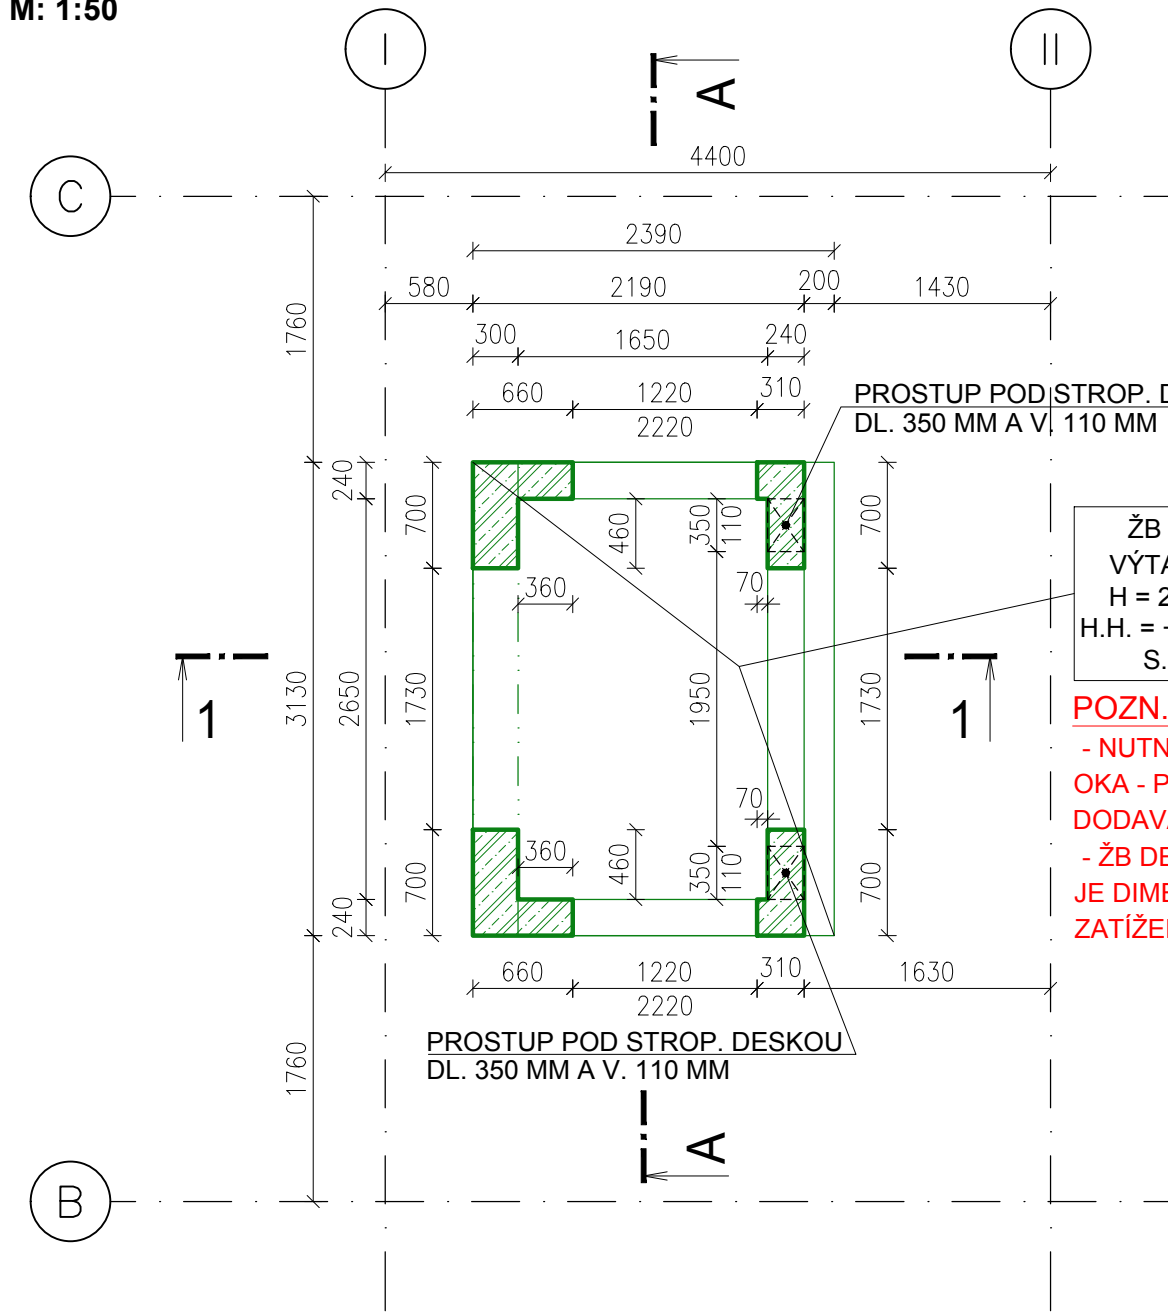


PŮDORYS STŘECHY (P4)
M: 1:50

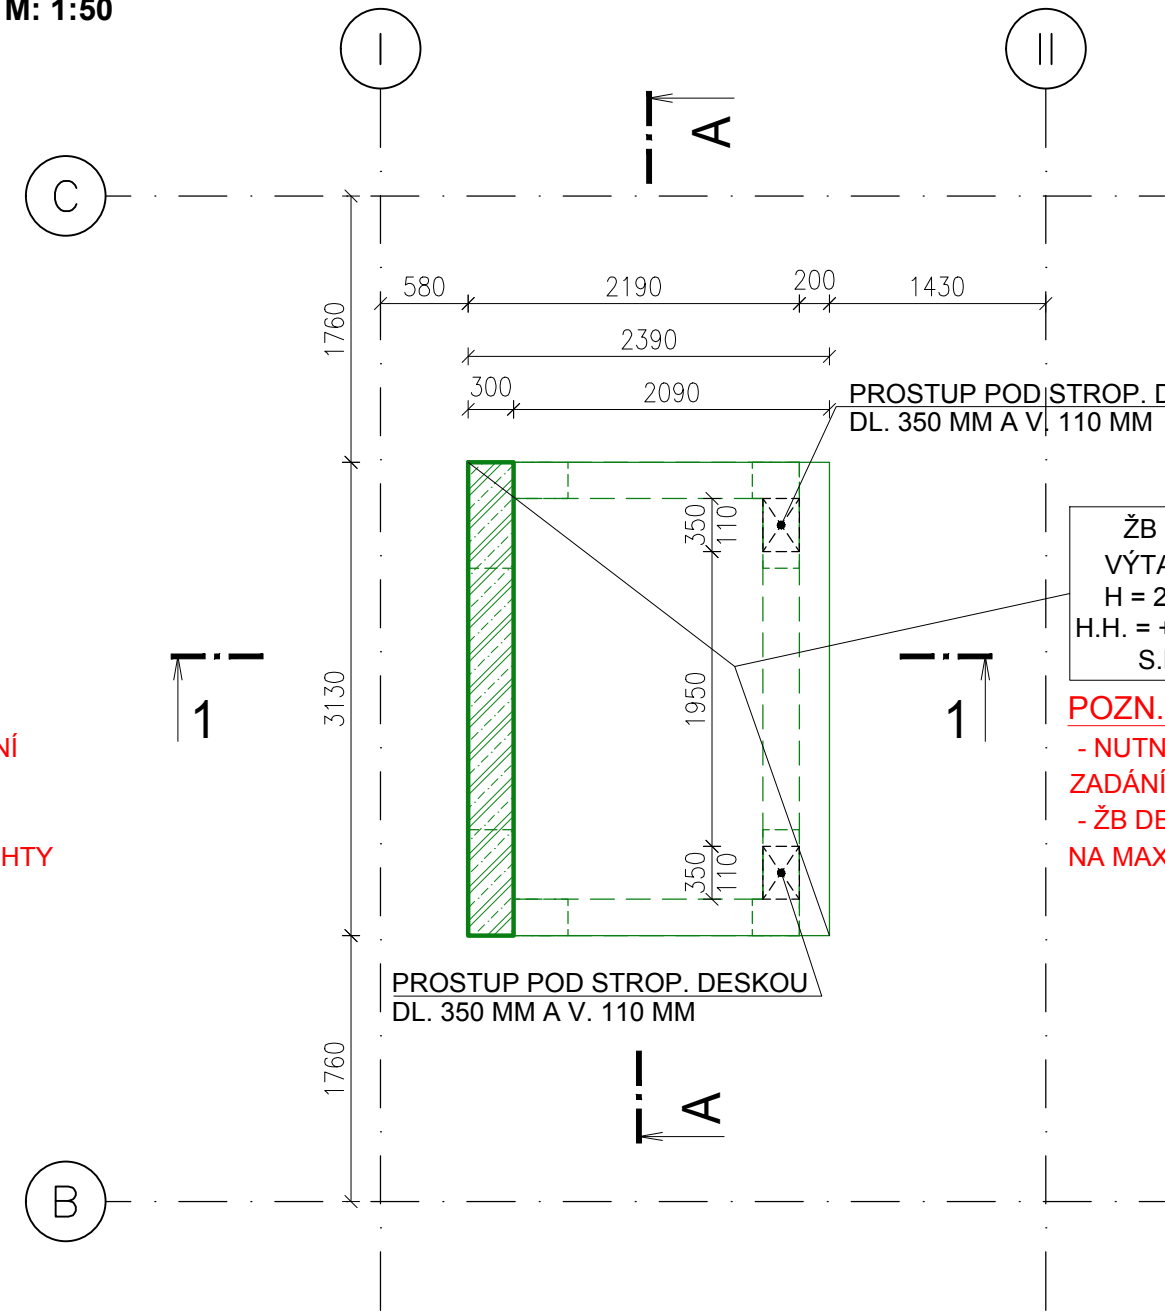


PŮDORYS 1.NP (P1) - VÝŠKOVÁ ÚROVEŇ +1,500
M: 1:50

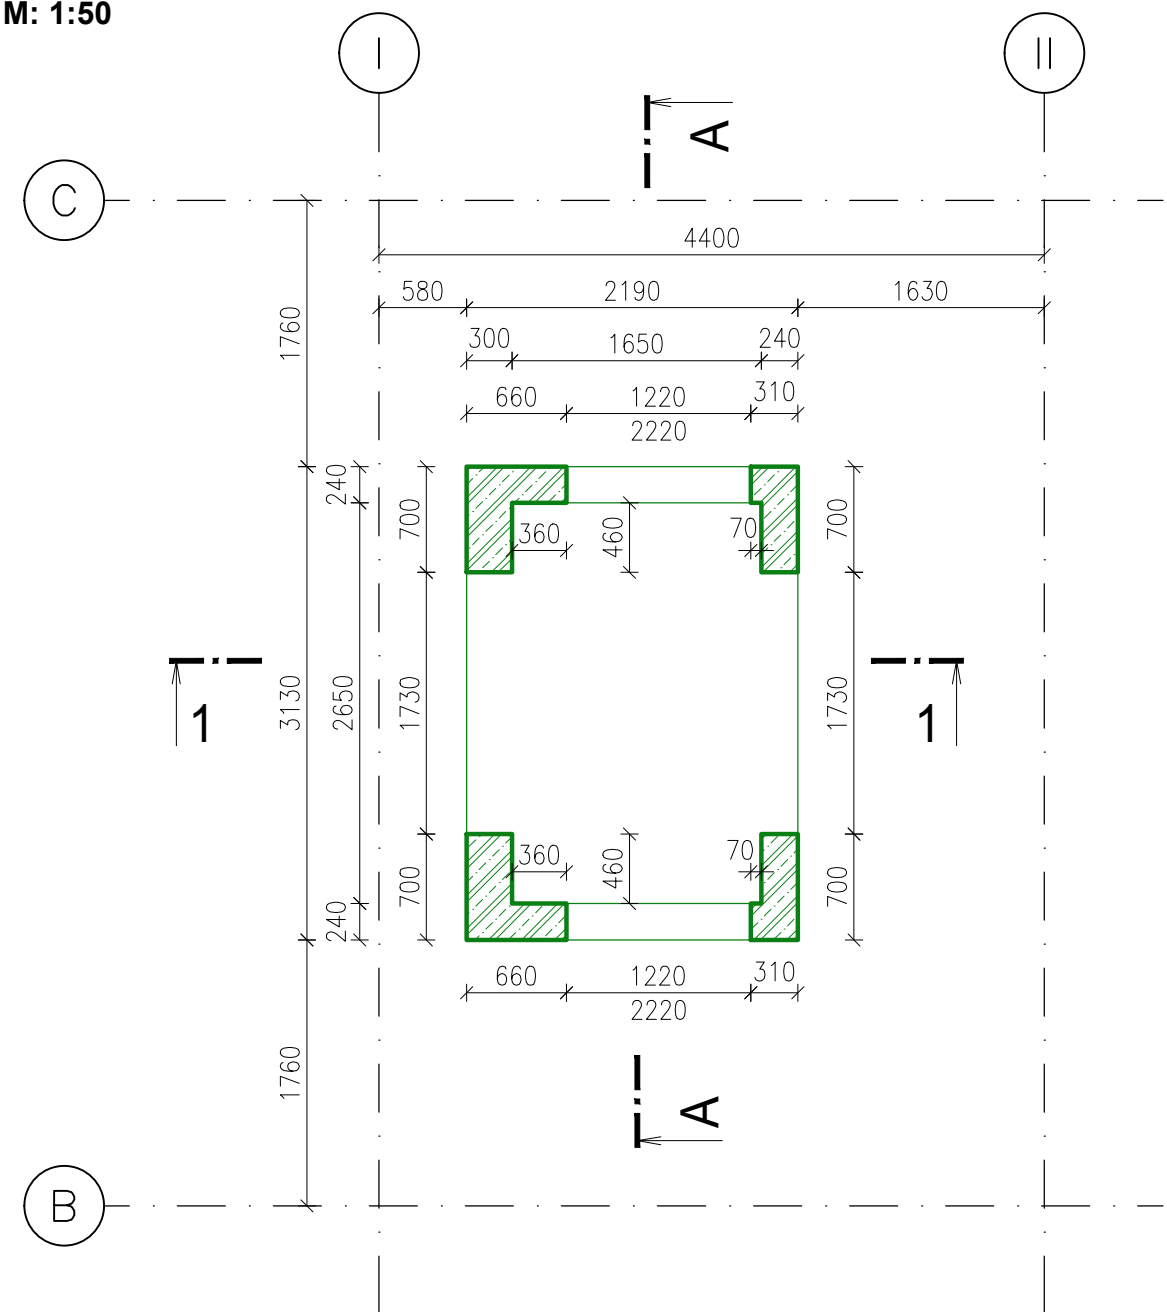

ŘEZ A-A
M: 1:50

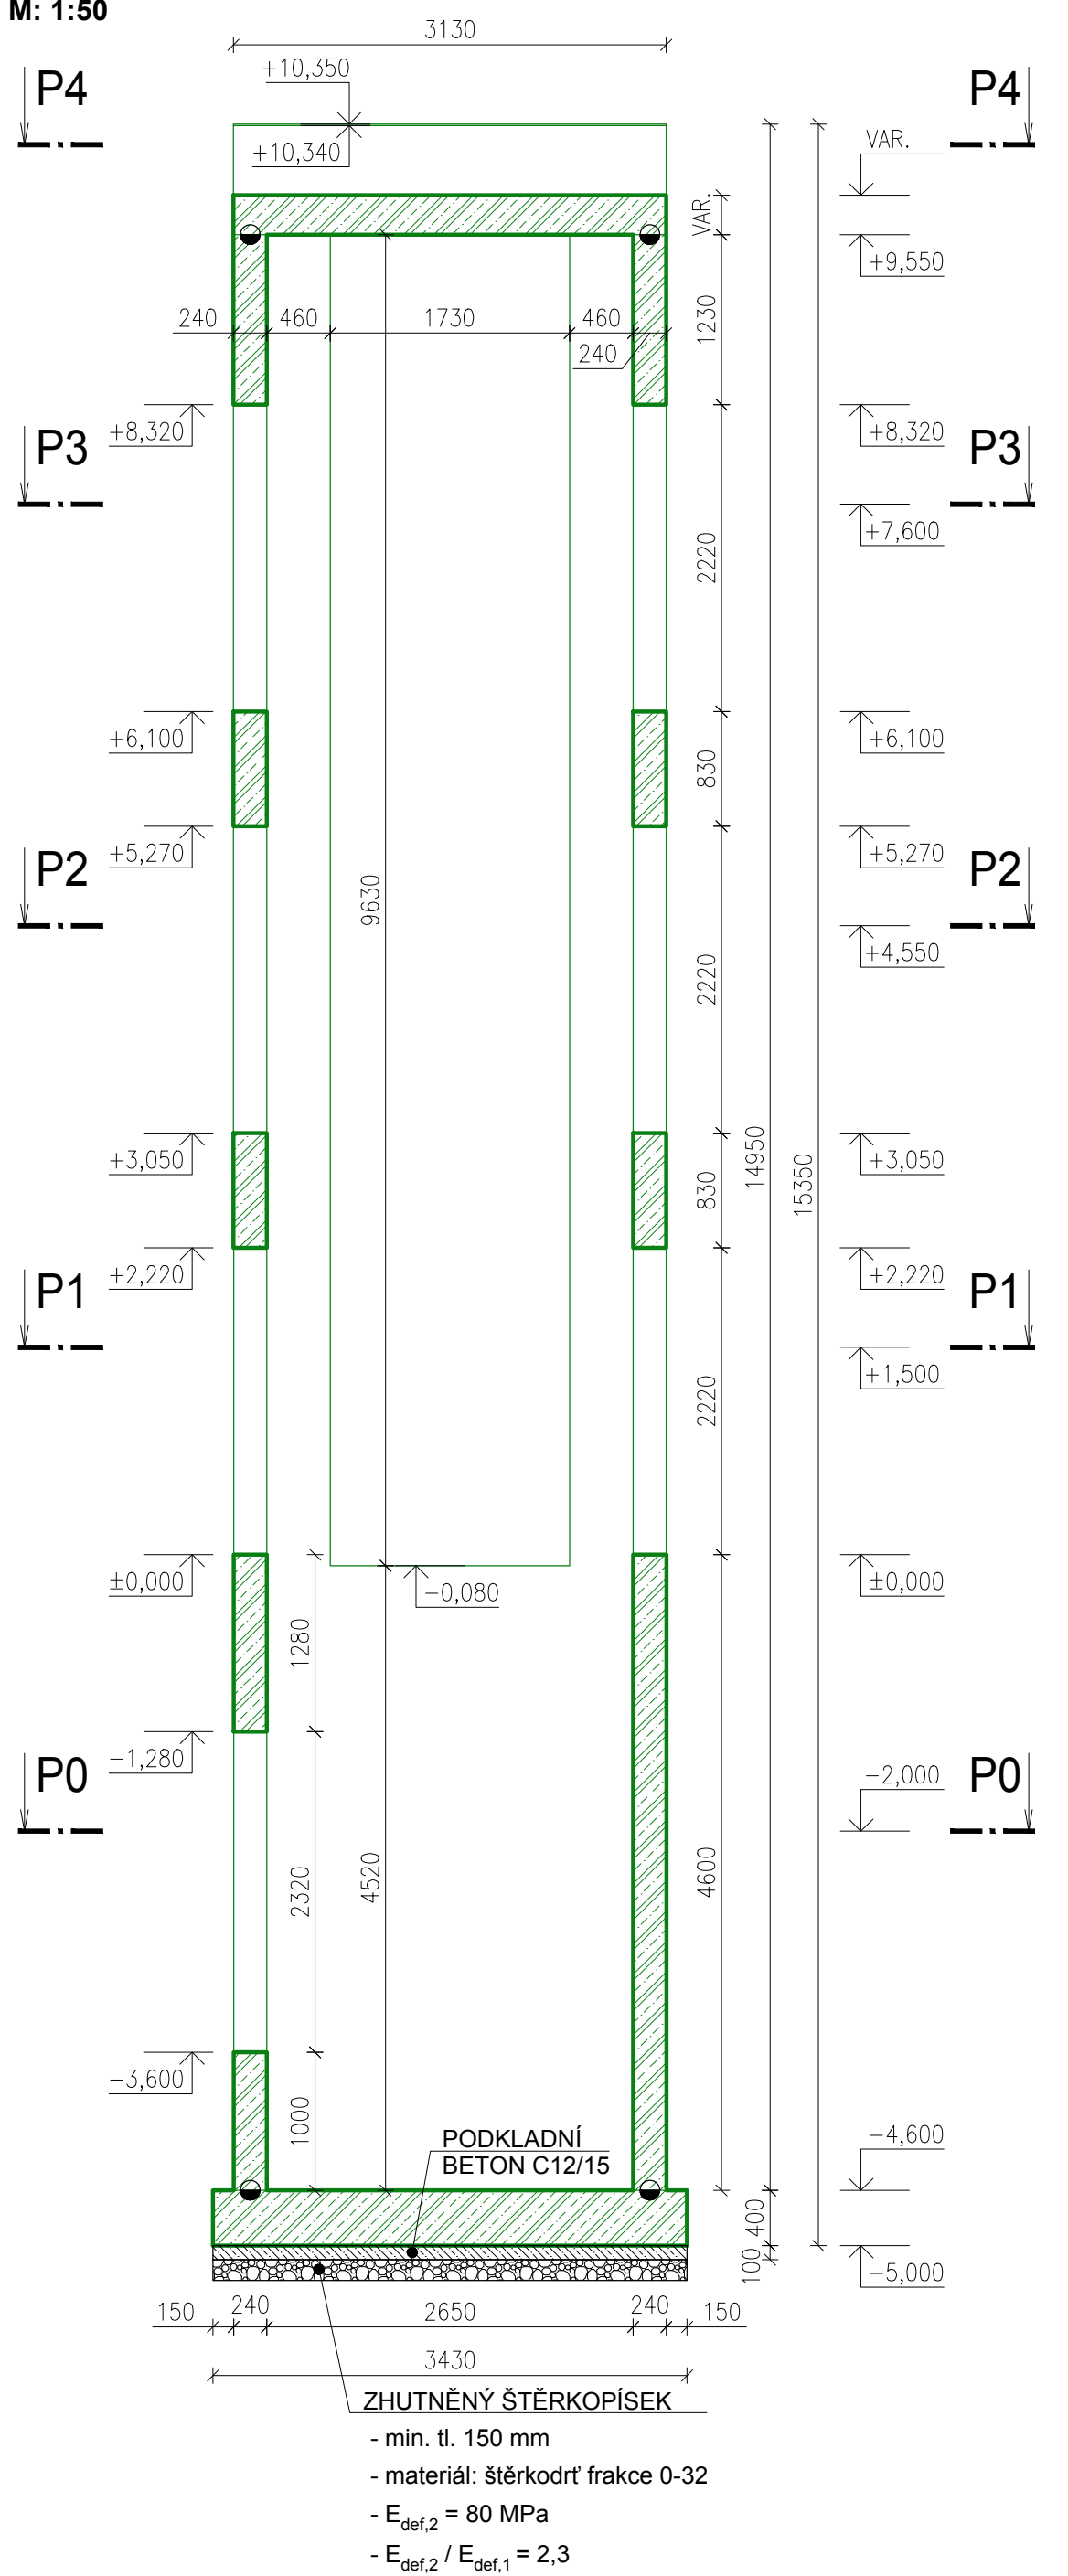

ŘEZ 1-1
M: 1:50

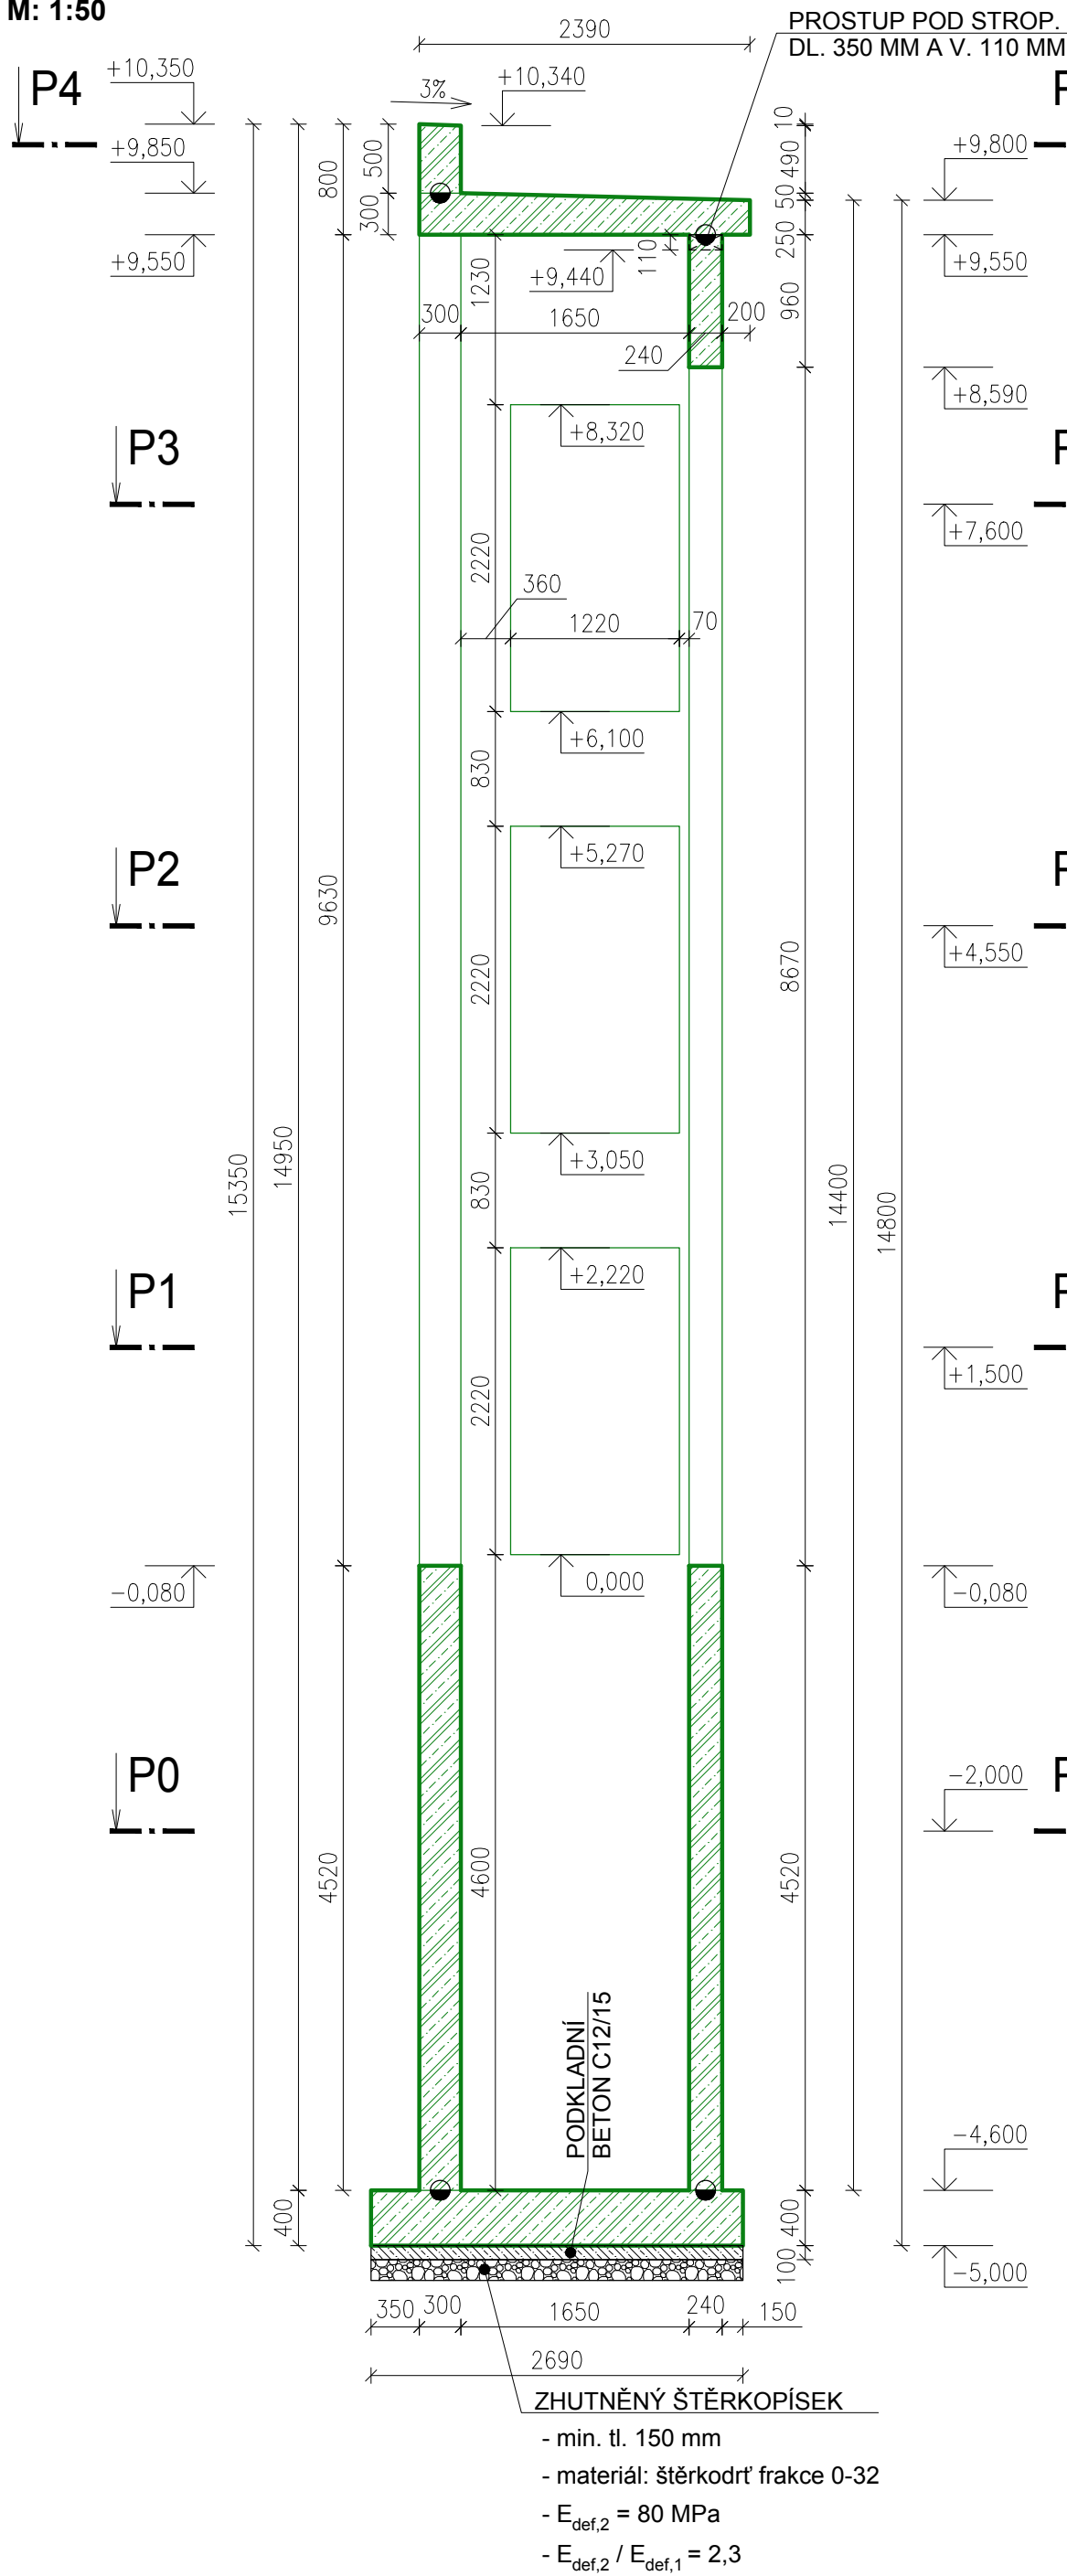

LEGENDA:

- ŽELEZOBETON
- strana později betonovaná
- PRACOVNÍ SPÁRA
- strana dříve betonovaná

POZNÁMKY:

- TECHNICKÁ ZPRÁVA A STATICKÝ VÝPOČET JSOU NEDÍLNOU SOUČÁSTÍ PD
- ROZMĚRY JSOU POUZE ORIENTAČNÍ, SKUTEČNÉ ROZMĚRY JE NUTNÉ ZMĚŘIT NA STAVBĚ
- PŘED ZAPOČETÍM STAVEBNÍCH PRACÍ JE NUTNÉ VEŠKERÉ STAVEBNÉ KONSTRUKČNÍ VÝKRESY ZKOORDINOVAT S ARCHITEKTONICKO-STAVEBNÍ ČÁSTÍ PROJEKTU A VŠEMI OSTATNÍMI PROFESEMI
- VEŠKERÉ PROSTUPY JE NUTNÉ ZKOORDINOVAT S ARCHITEKTONICKO-STAVEBNÍ ČÁSTÍ PROJEKTU A SE VŠEMI OSTATNÍMI PROFESEMI
- BETONOVÉ KONSTRUKCE PROVÁDĚT A OŠETŘOVAT DLE ČSN EN 13670, BETON VIBROVAT
- **POHLEDOVÉ BETONOVÉ KONSTRUKCE PROVÁDĚT SE ZKOSENÝMI HRANAMI !!**

SPECIFIKACE ŽB KONSTRUKCÍ:

NAVRHOVÁNO DLE: ČSN EN 1992-1-1, ČSN EN 206-1 Změna Z3, ČSN EN 13670					
KONSTRUKCE:	MATERIÁL:	TŘÍDA MATERIÁLU:	STUPEŇ VLVIVU PROSTŘEDÍ, OBSAH CHLÓRU, PRŮMĚR ZRNA KAMENIVA, SEDNUTÍ KUŽELE:	POVRCH:	KRYTÍ VÝZTUŽE:
ŽB VÝTAHOVÁ ŠACHTA	BETON	C30/37	1.-3.NP: XC4, XF1 - CI 0,2 - D _{max} 22 - S3 1.PP: XC4, XF2, XD1 - CI 0,2 - D _{max} 22 - S3		
ŽB VÝTAHOVÁ ŠACHTA	OCEL	B500B (10 505 R)			35 mm

REVIZE	DATUM VYDÁNÍ	ZPRACOVATEL	ÚČEL REVIZE

CRSTD CREATIVE STRUCTURAL DESIGN Škábova 3057/1, Záběhlice 106 00 Praha 10 Tel.: +420 774 820 945 www.crstd.eu IČ: 08750726, DIČ: CZ08750726			RAZÍTKO A PODPIS:	
ZODP. PROJEKTANT:	KONTROLOVAL:	VYPRACOVAL:	FORMÁT: 8xA4 ROZMĚR: 735 x 594 mm MĚŘÍTKO: 1:50 DATUM: 08/2021 ÚČEL: DPS OBJEKT: - Č. VÝKRESU: PARÉ:	
ING. MARTIN GULA	ING. MARTIN GULA	ING. MARTIN GULA		
		ING. JAN FLEISSIG		
KRAJ: Hlavní město Praha	OKRES: Hlavní město Praha	K.Ú.: Kolovraty		
INVESTOR: Obec Kolovraty, Mírová 364/34, 103 00 Praha-Kolovraty				
AKCE : BD KOLOVRATY DOSTUPNÉ BYDLENÍ				
ČÁST DOKUMENTACE: D.1.2 - STAVEBNÉ KONSTRUKČNÍ ŘEŠENÍ				
OBSAH :				
KONSTRUKCE VÝTAHOVÉ ŠACHTY - TVAR			D.1.2.c-07 0 1 2 3 4 5 6	