



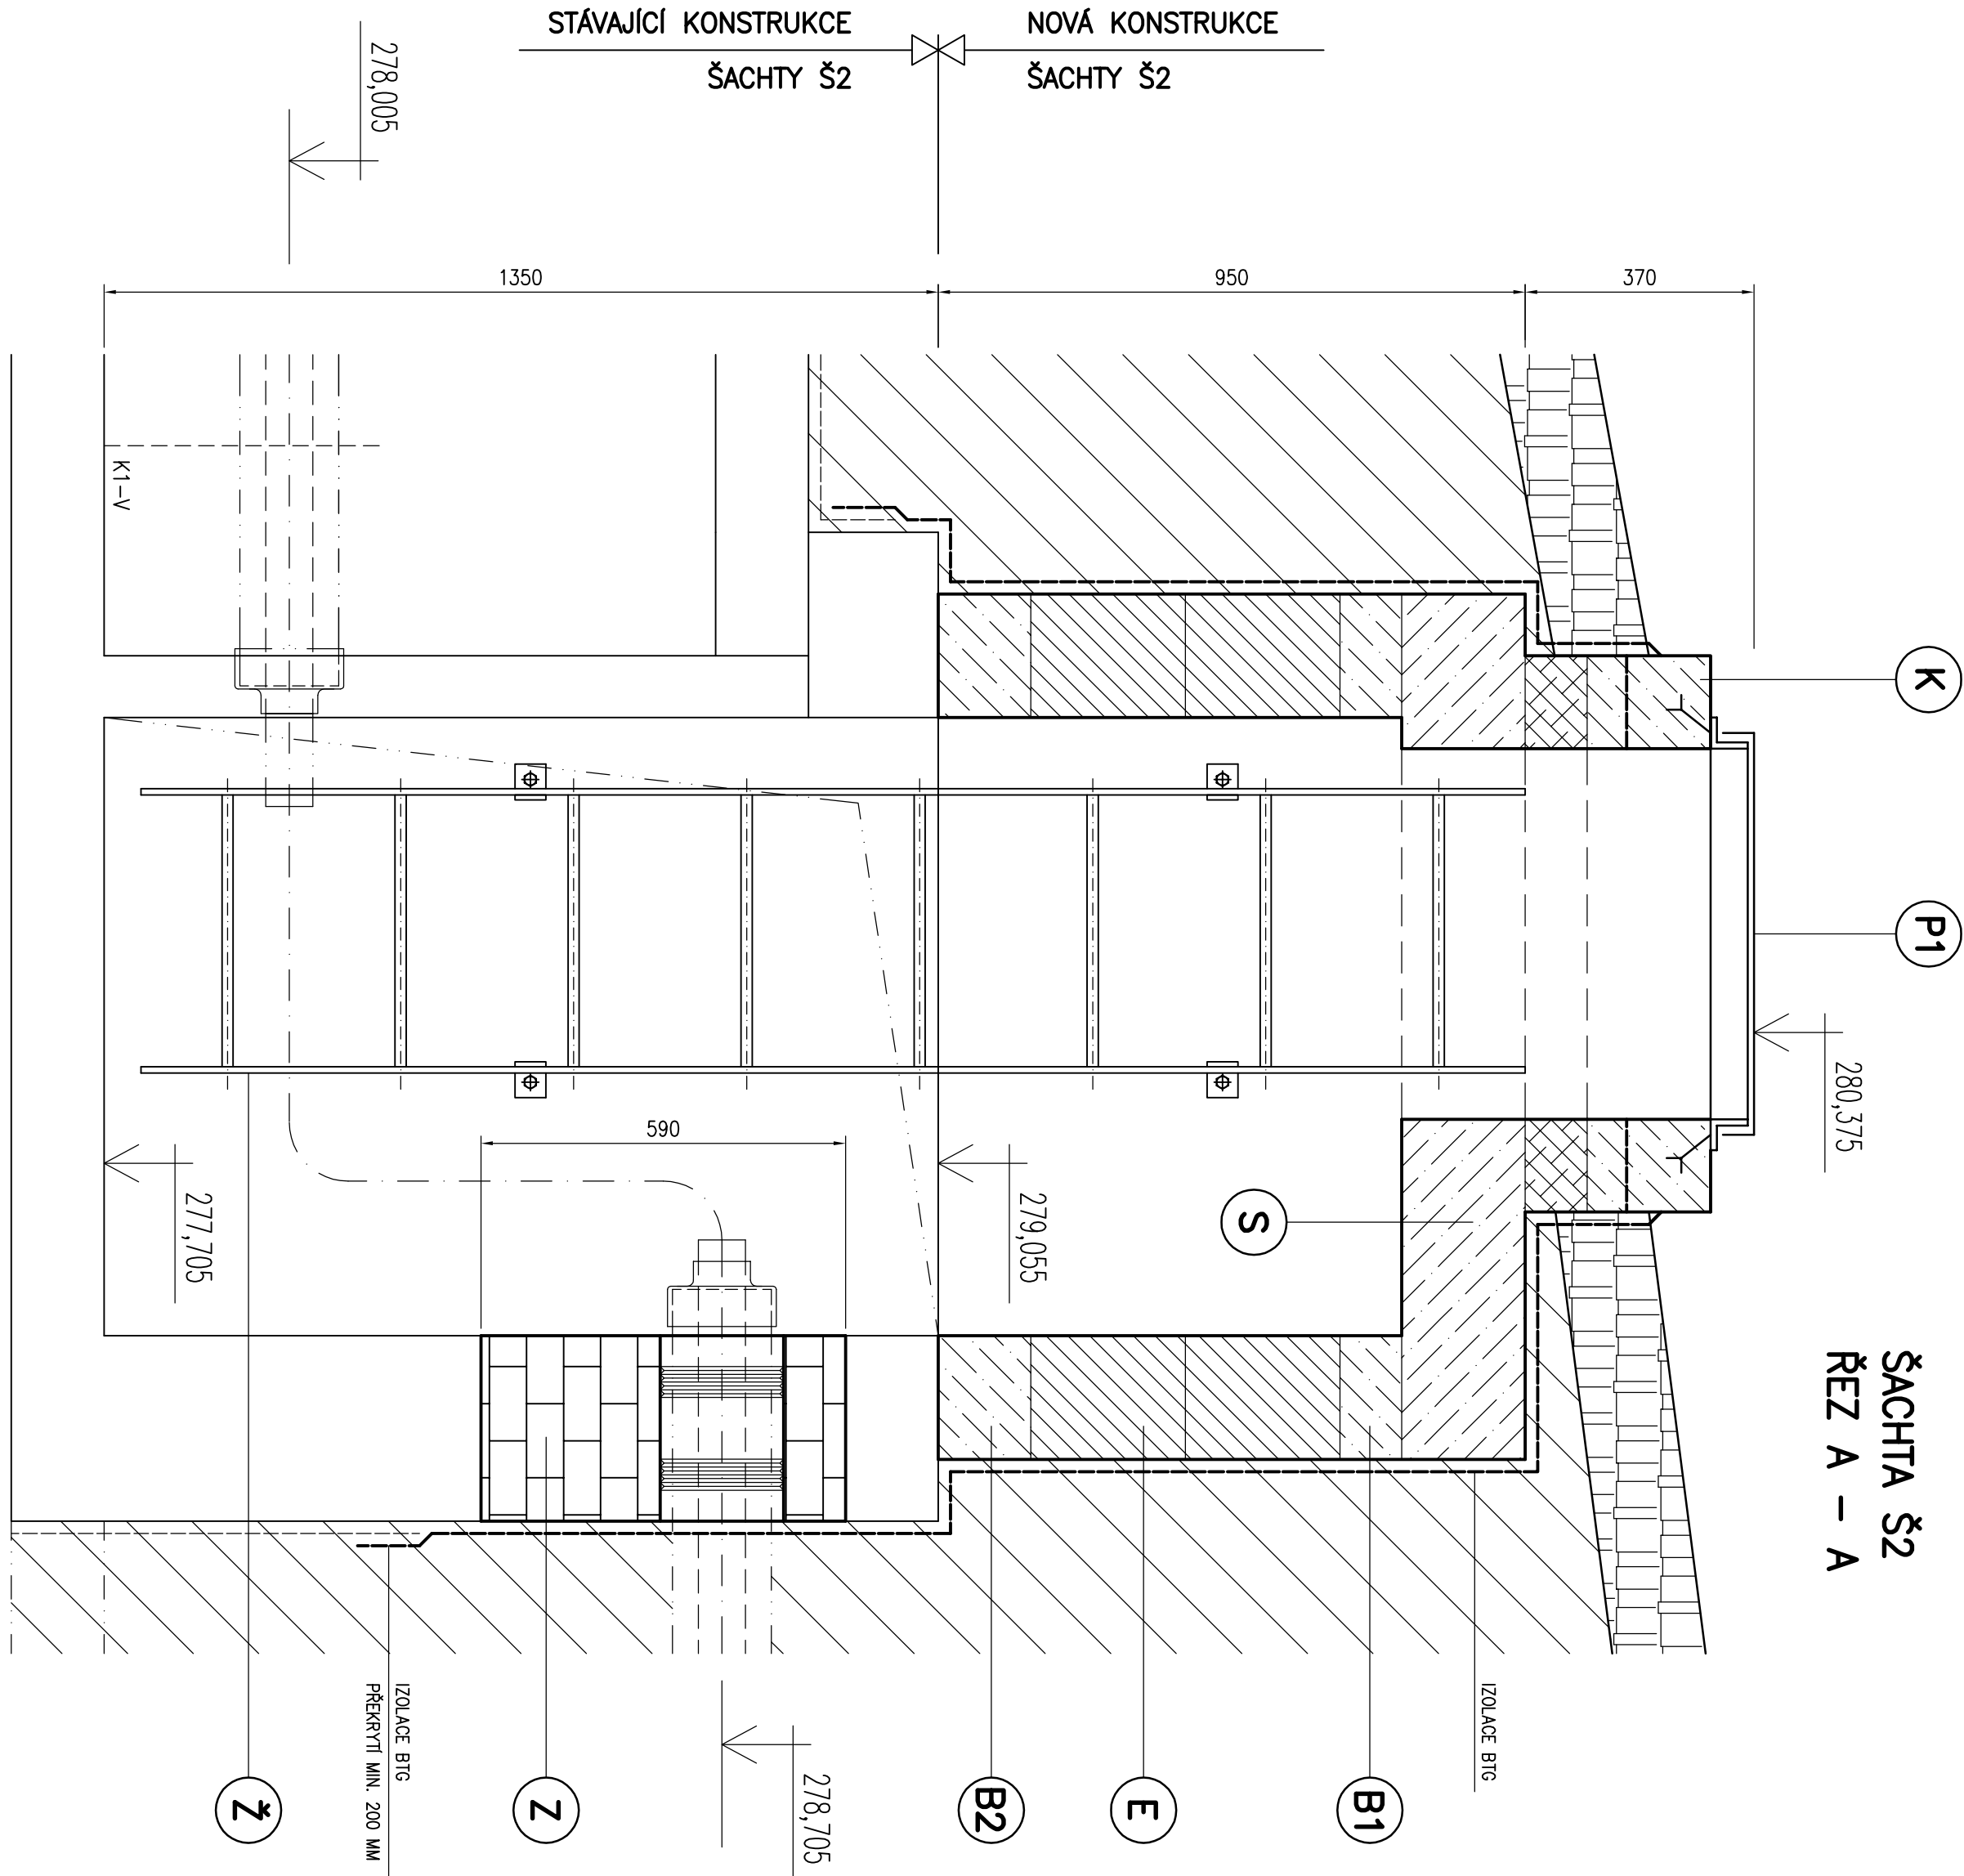


ŠAČHTA Š2
PŮDORYS

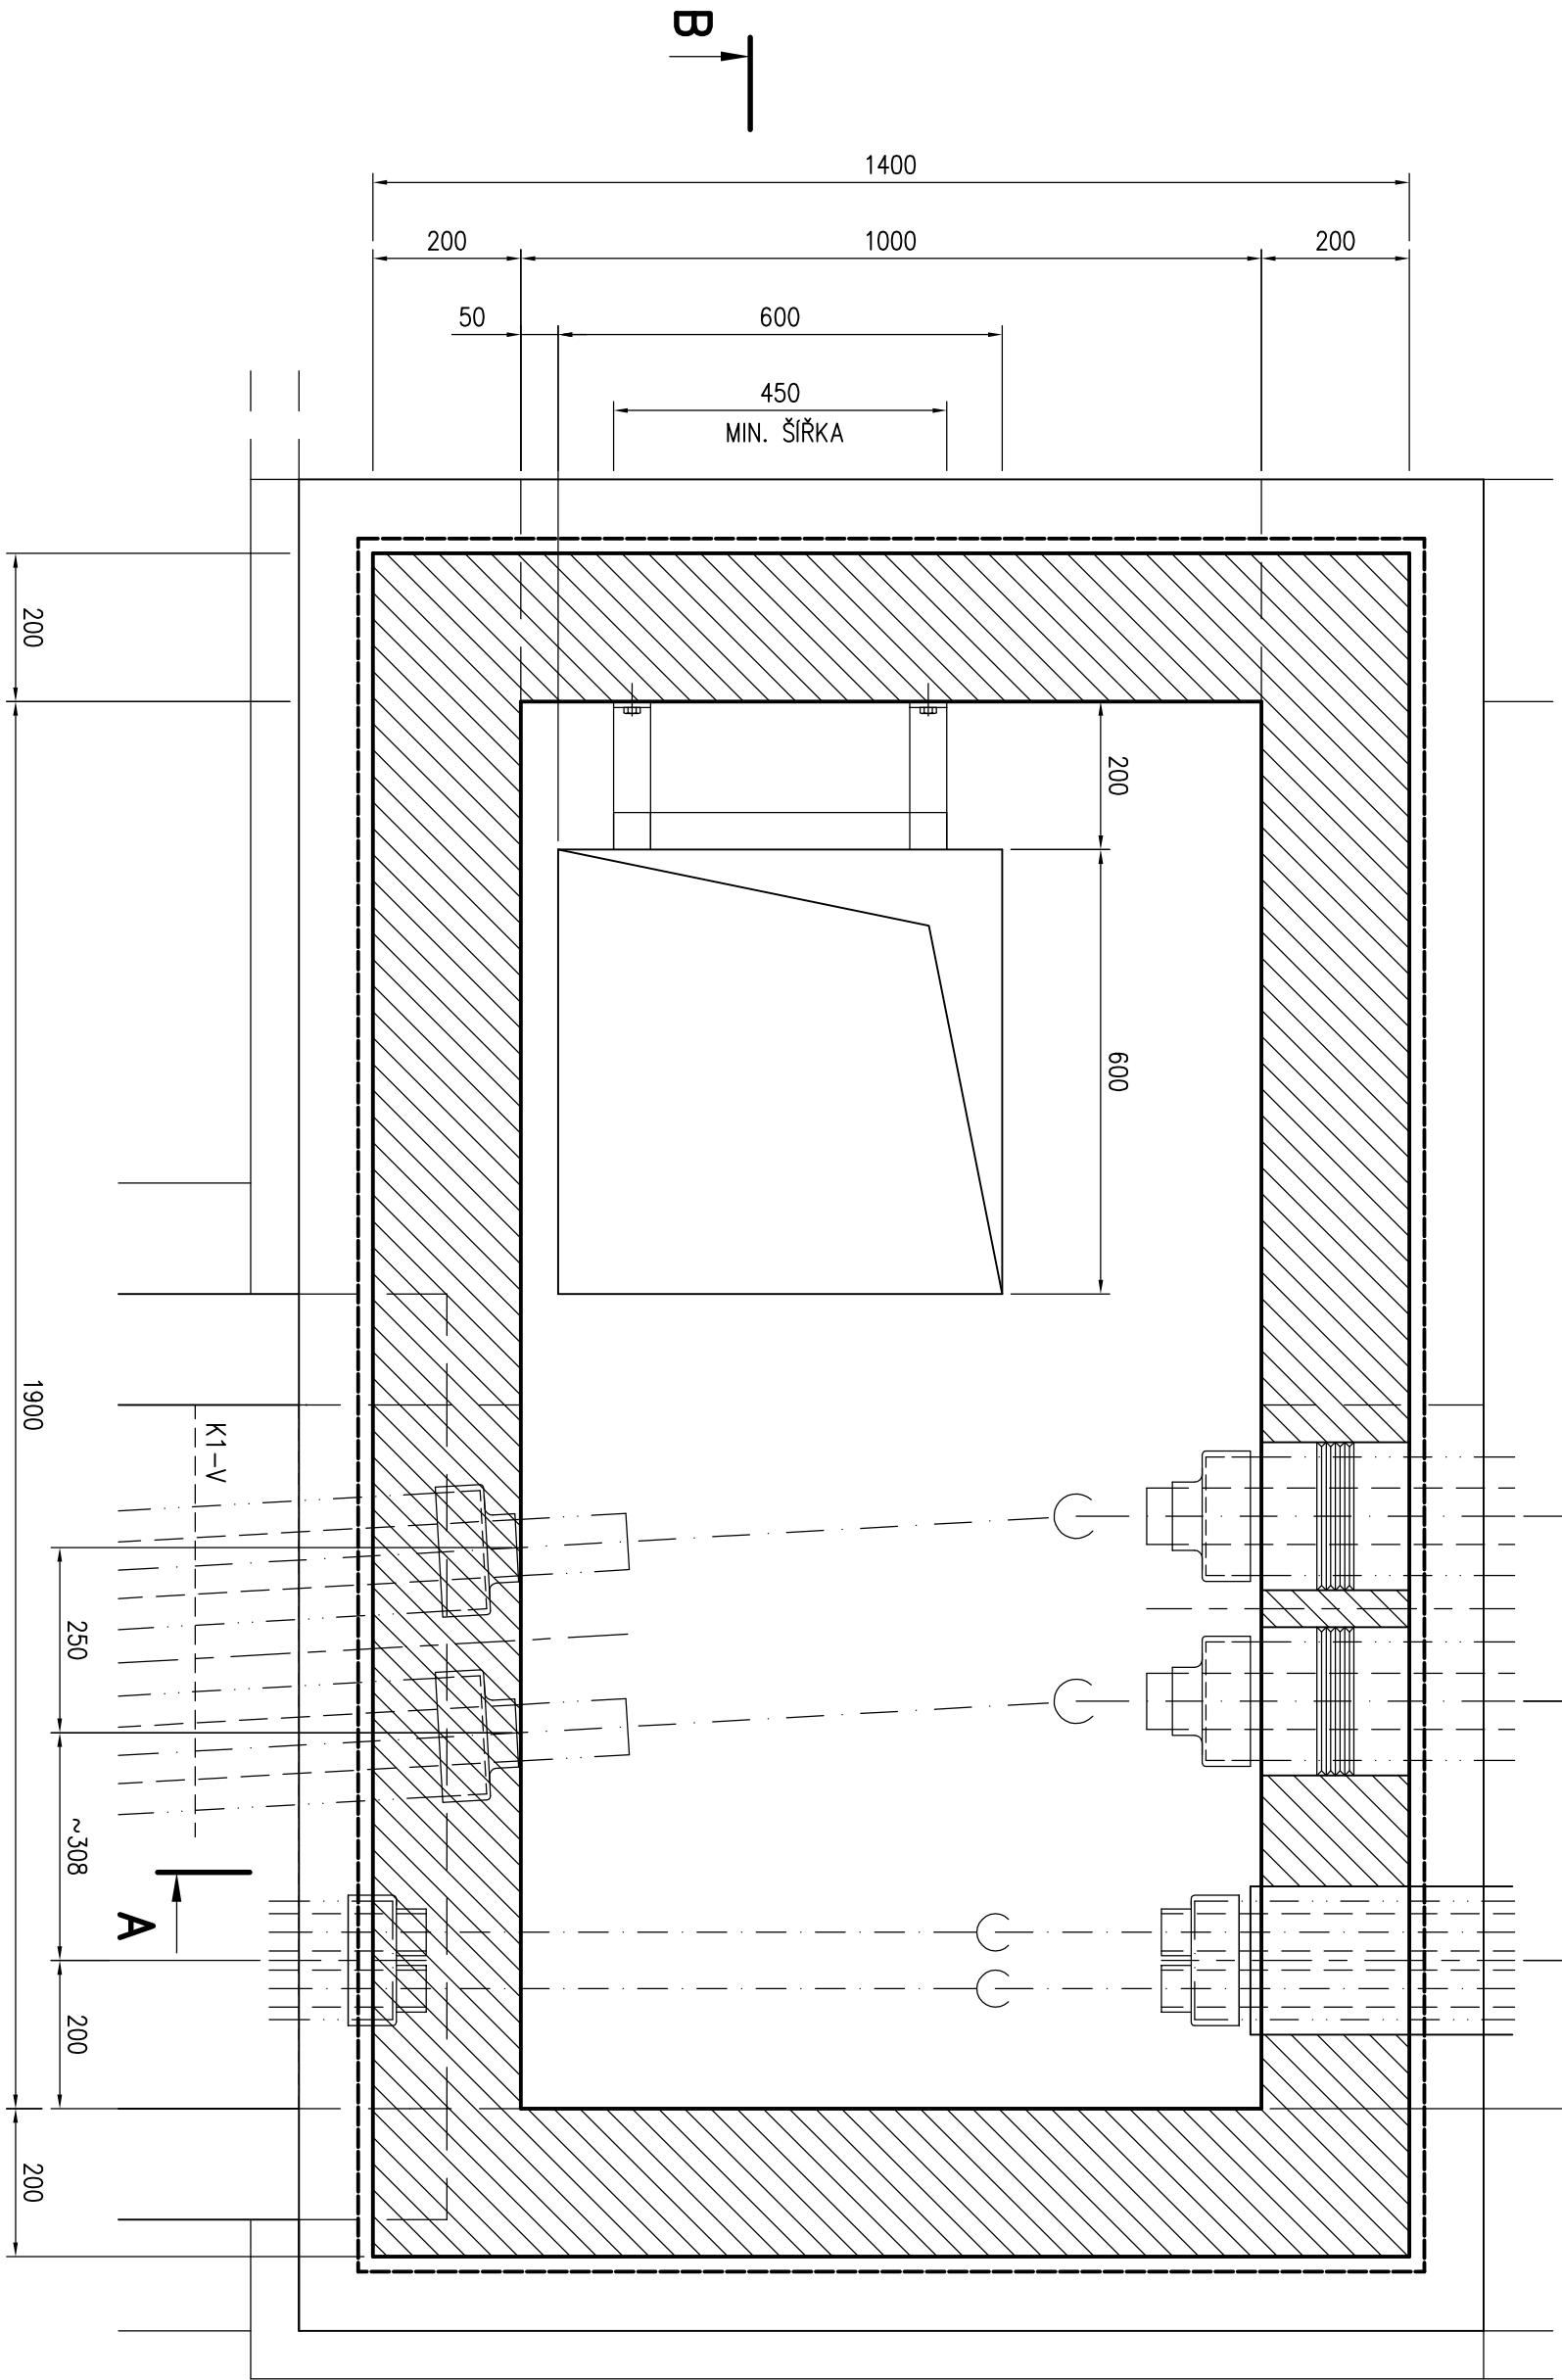

NOVÁ KONSTRUKCE
ŠAČHTY Š2


STÁVAJÍCÍ KONSTRUKCE
ŠAČHTY Š2

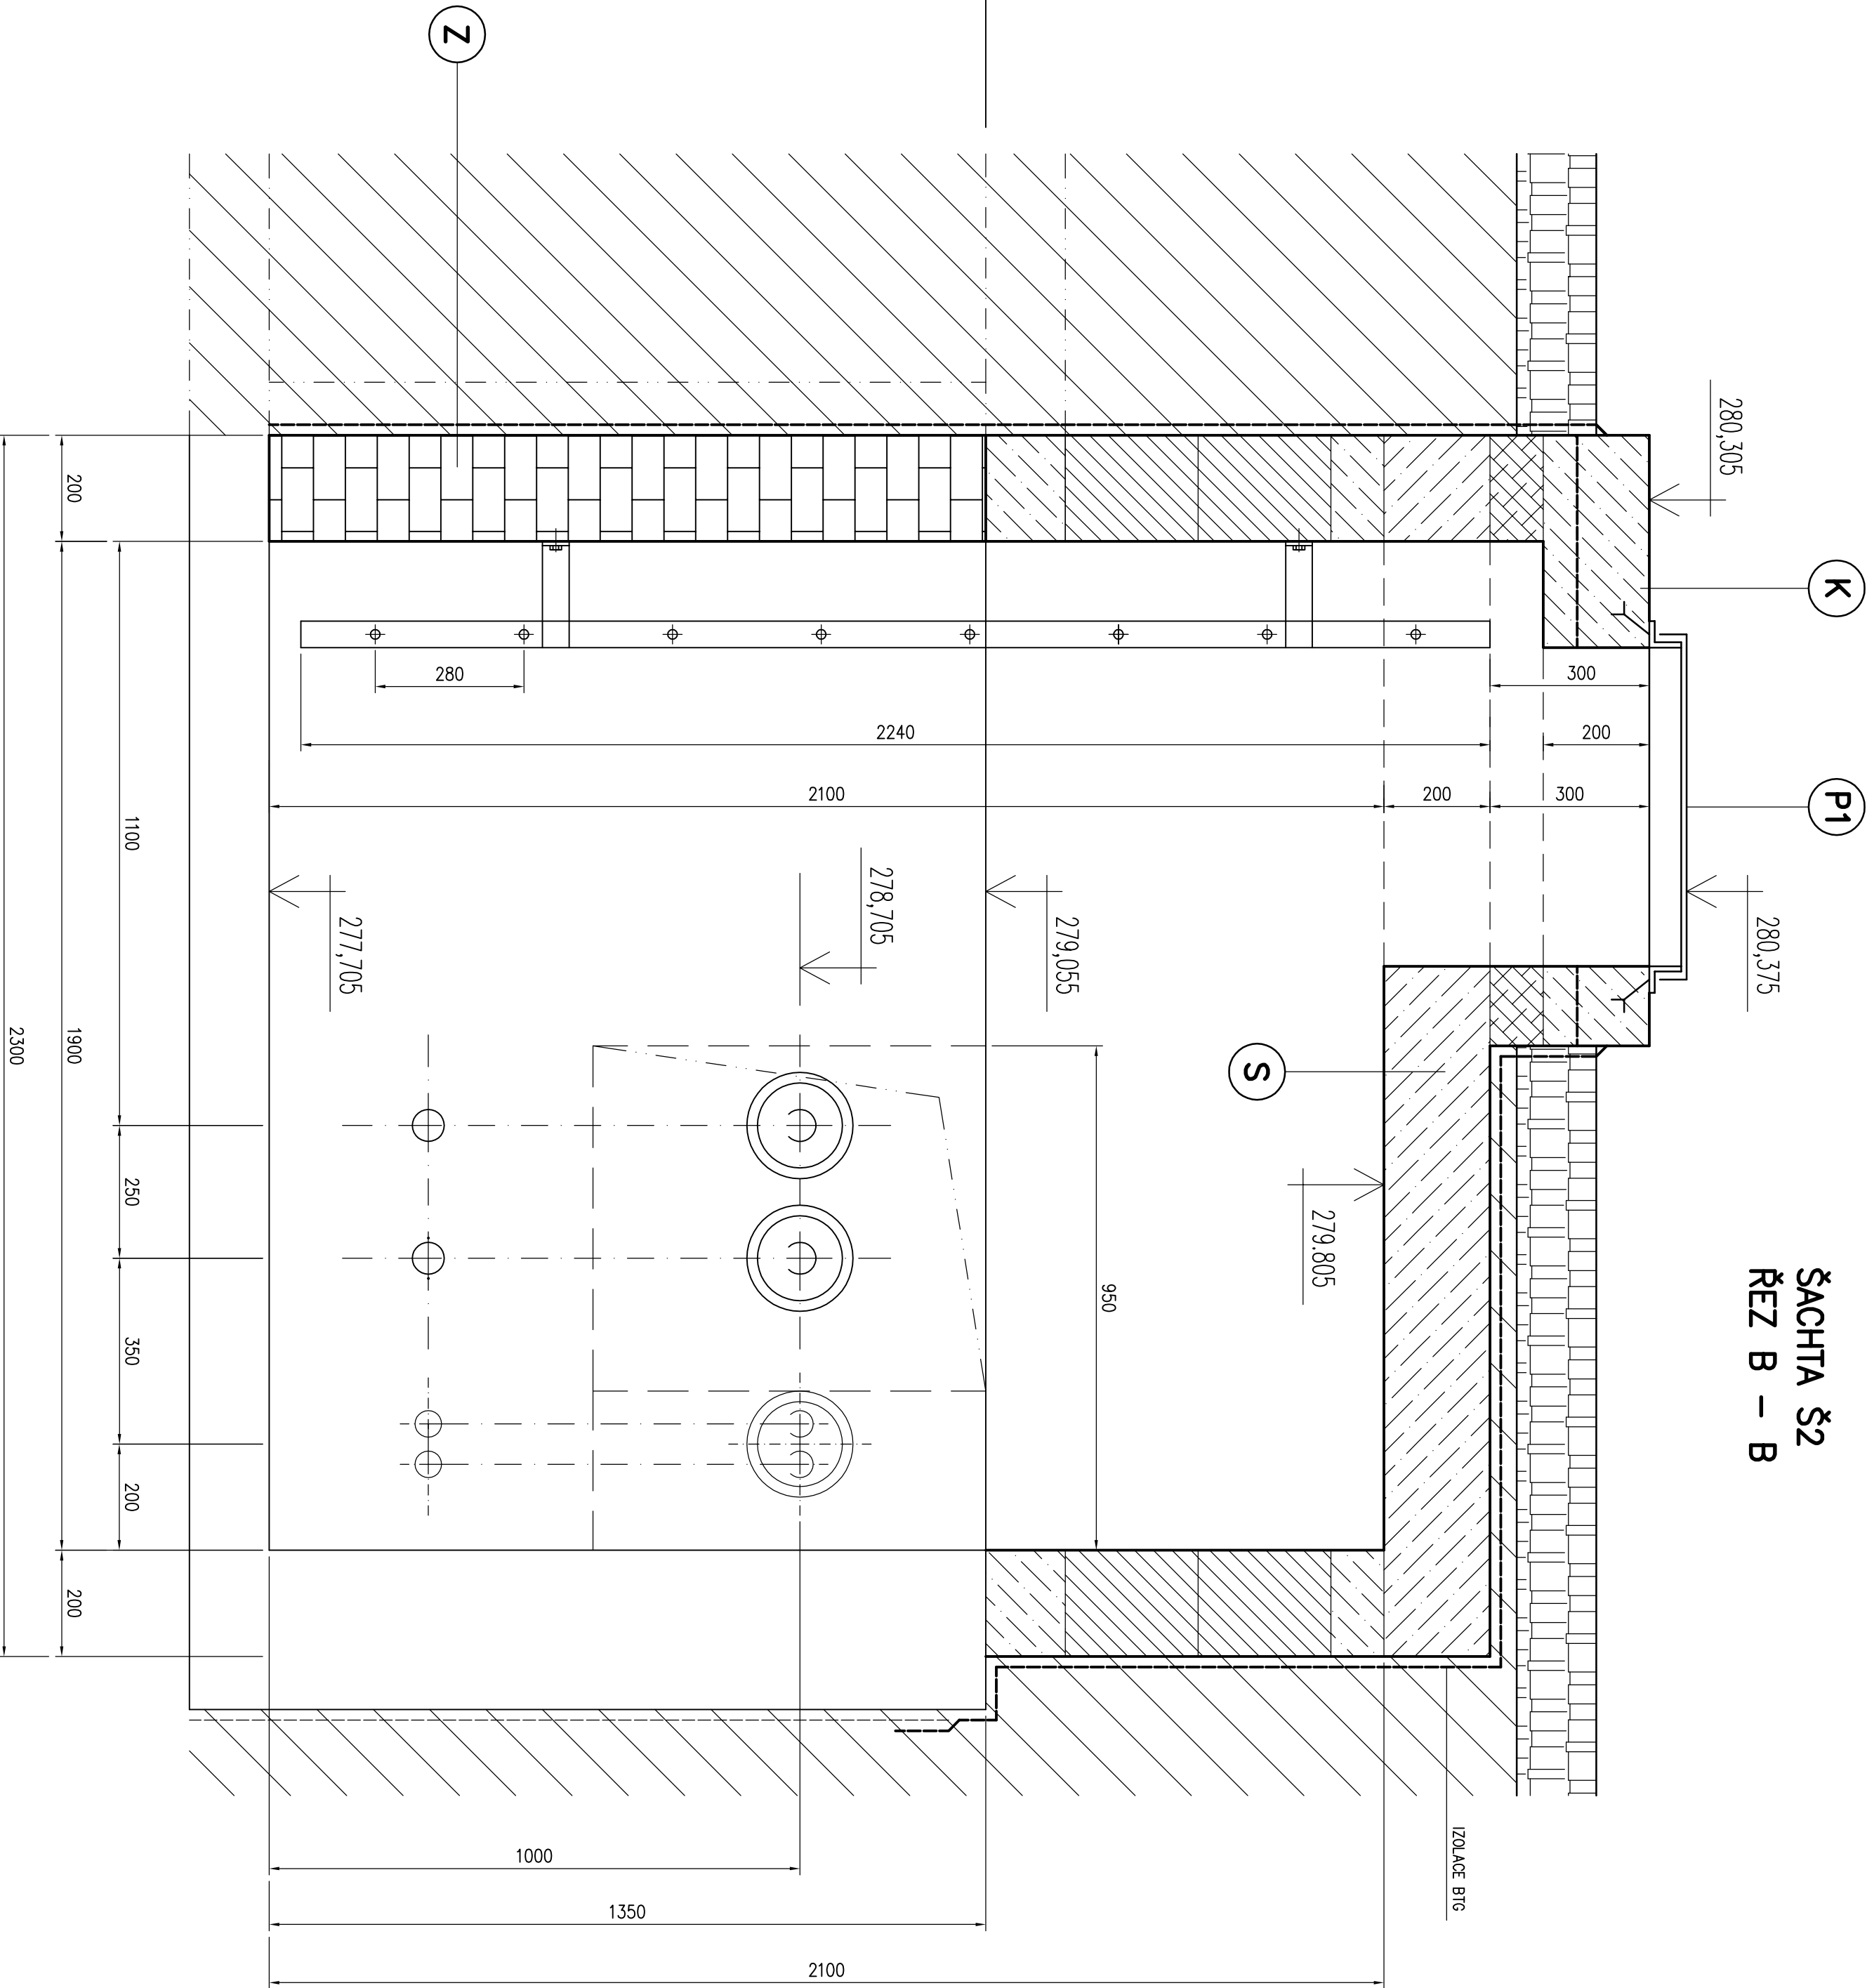

ŠAČHTA Š2
REZ B – B


PROSTUP STĚNU
PŘÍPOJOVACÍ TRUBKA 2xDT

M 1:10

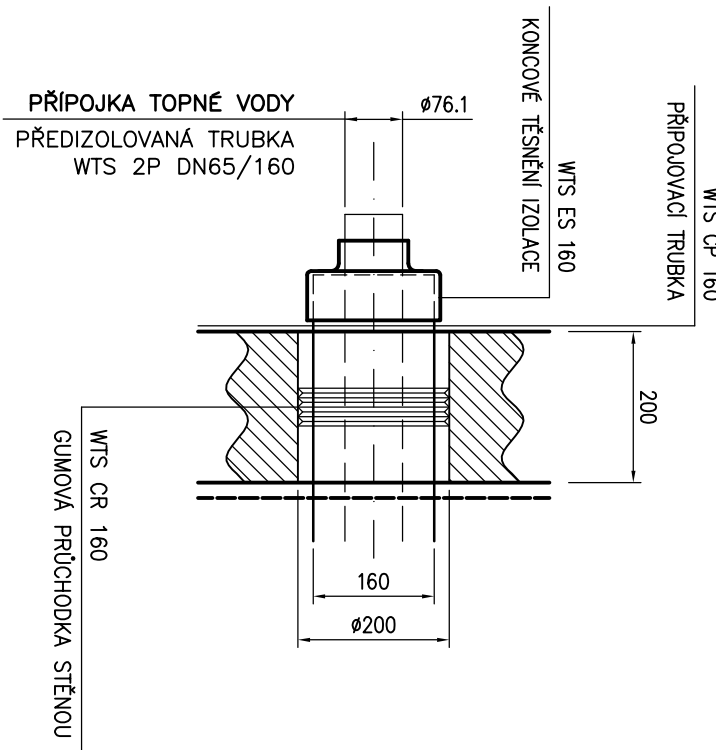

PROSTUP STĚNU
PŘÍPOJOVACÍ TRUBKA TV+Č

M 1:10

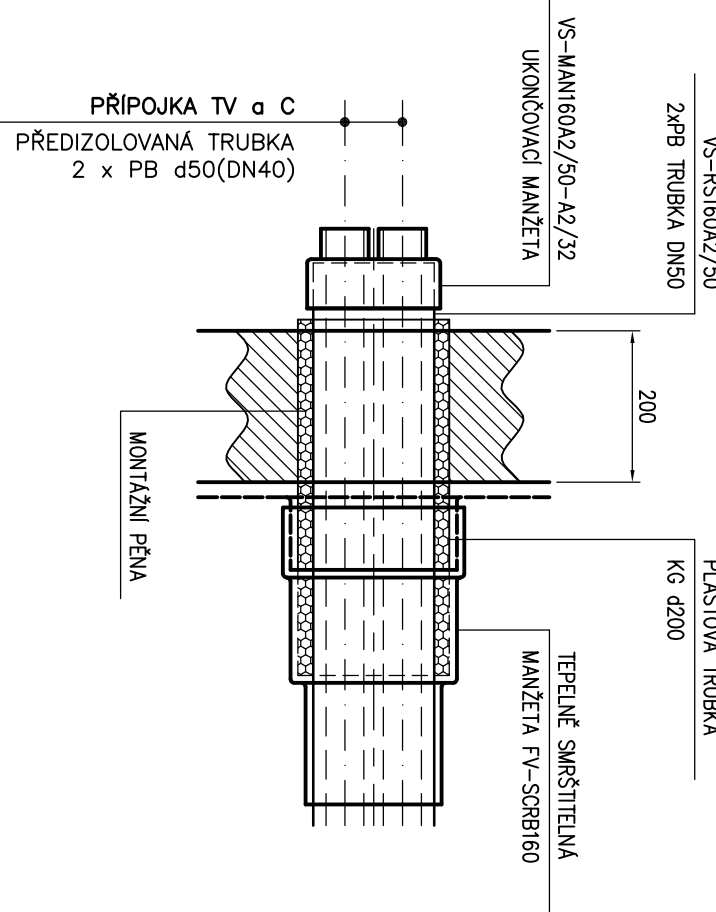

Legenda :

- ŠAČHTY ŽEBŘÍK
MATERIÁL: PLYN ZPEVŇOVÝ SKLÁVNÍ VÁLKEM (GFR)
DEKLA 220 MM, MIN. ŠÍŘKA 500 MM
- PLASTOVÝ POKLAP ČTYŘKROVÝ
STUJENČNÍ POKLAP BEZ VENTILAČNÍ HLAVY
MATERIÁL: KOMBIZNÍ MATERIÁL, VYTVOŘENÝ SKLÁVNÍ VÁLKEM
ROZMĚR 600 x 600 MM, TŘÍBA ZATÍŽENÍ C250
- STŘEŠNÍ ŽELEZOBETONOVÁ KONSTRUKCE
- ŽELEZOBETONOVÝ VĚNEC TL. 100 MM
- ŽELEZOBETONOVÝ VĚNEC TL. 150 MM
- KOMNEX, ŽELEZOBETONOVÁ KONSTRUKCE
- ZATĚŽENÍ OTVORŮ – PLYN ČIHLA
- KG BLOK TL. 200 MM, PŘÍKONNÍ Ø10 MM, BETON
IZOLACE BRITNÍ

E

KG BLOK TL. 200 MM, PŘÍKONNÍ Ø10 MM, BETON
IZOLACE BRITNÍ

ZODPOVĚDNÝ PROJEKTANT	ING. VACLAV REMUTA	Ing. VACLAV REMUTA
VYPRACOVAL	ING. VACLAV REMUTA	PROJEKČNÍ 3872
KVAL.	OSTEPOVÝ	434 OT. MOST
INVESTOR	SEVEROČESKÁ TEPLÁRENSKÁ, a.s., TEPLÁRENSKÁ 2, KOLÁŘOV	Čís: 63796617 DÚC: C24812161924
AKCE	REKONSTRUKCE TOPNÉHO KANALU Z VS 21a – OT a TV (MEZI BLOKY 214 a 215) D.1 DOKUMENTACE STAVEBNÍHO OBJEKTU	FORMÁT: B44 STUPEŇ: PD PRO PROVEDENÍ STAVBY ČÍSLO ZAKÁZKY: 10-2020-519
OBŠAH VÝKRESU	ÚPRAVY STÁVAJÍCÍ ŠAČHTY Š2	MĚŘÍTKO: 1 : 10 ČÍSLO VÝKRESU: 519D.1-A1-05