


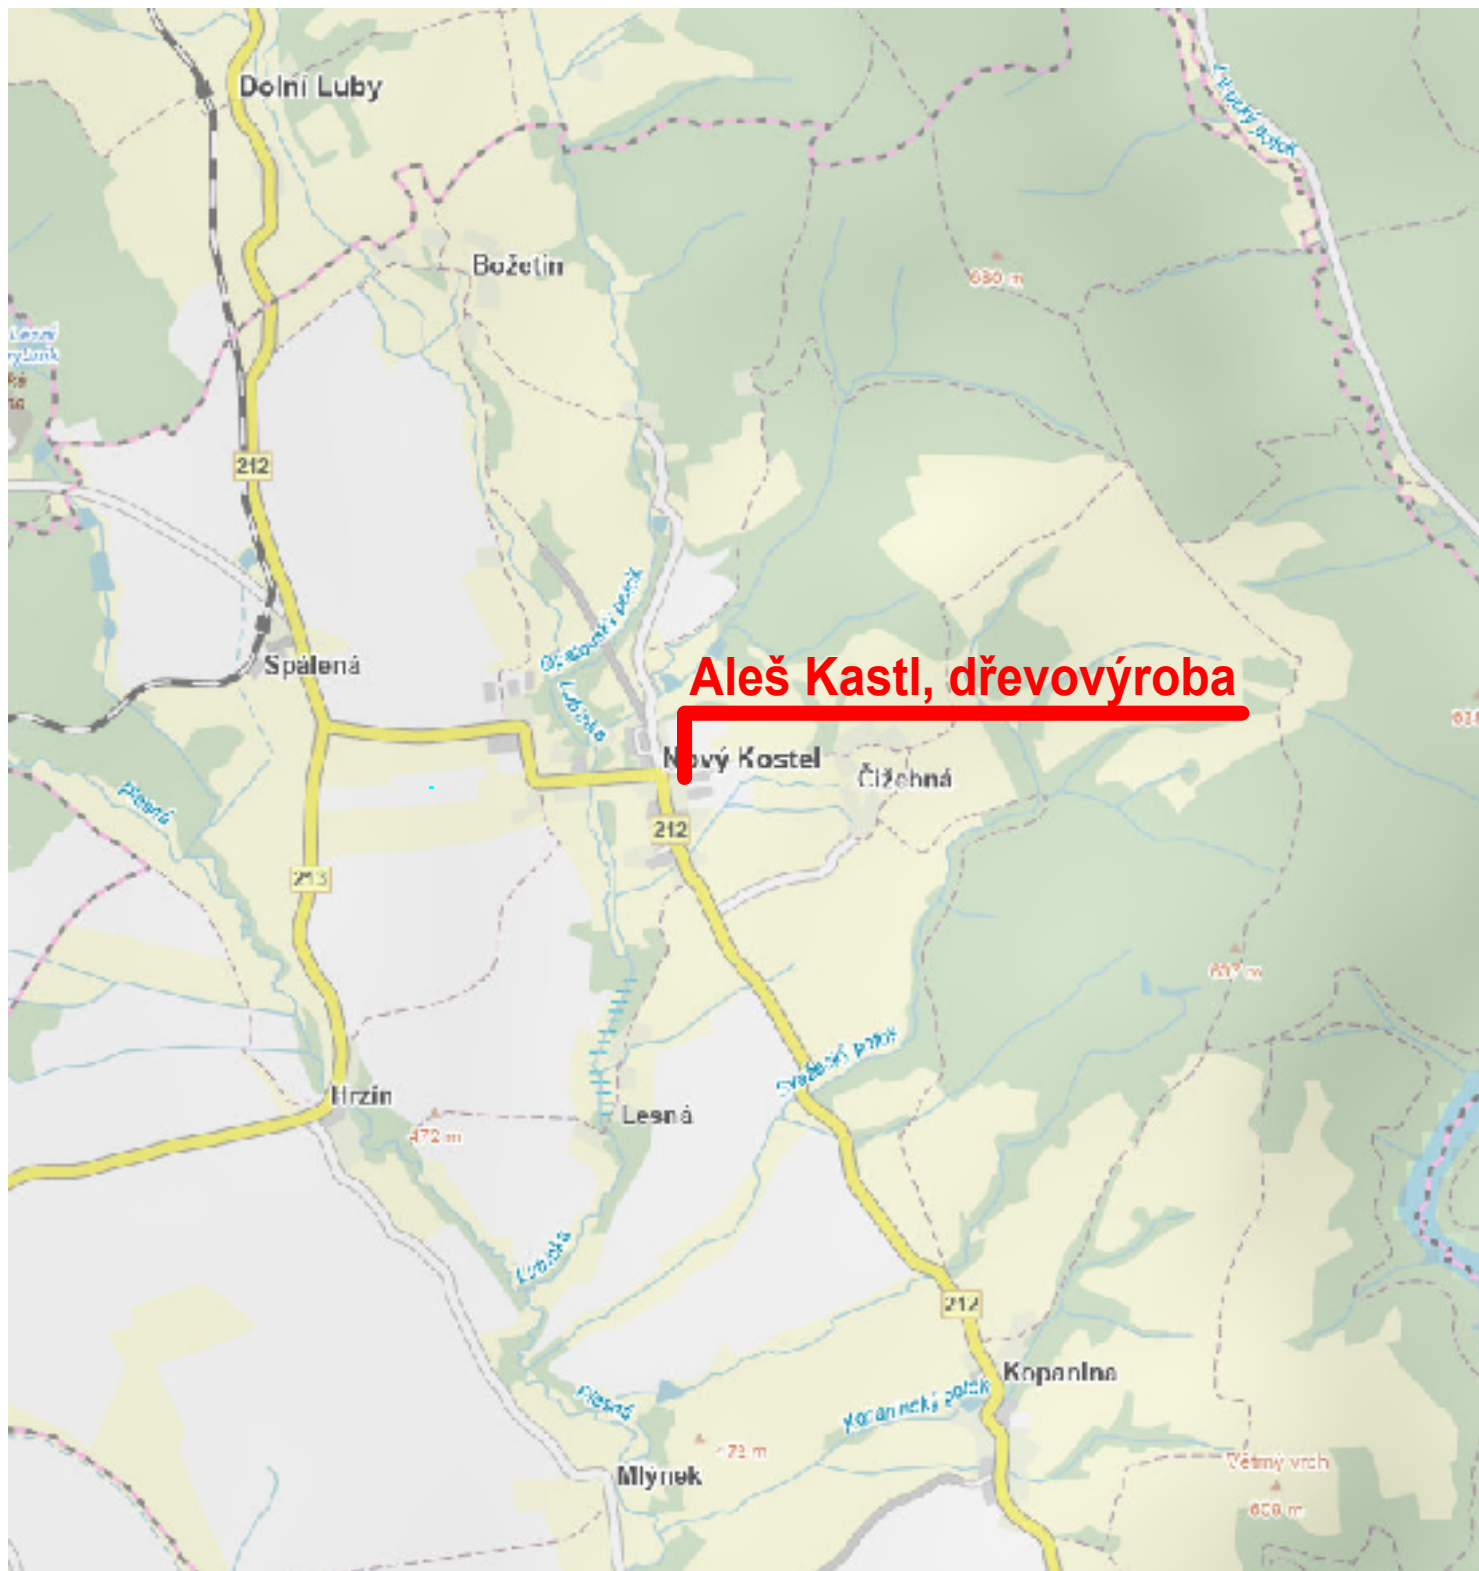

vypracoval: Ing. Martin Najman Okružní 216 356 01 Březová		odp. projektant: Petr Volmut Dvouletky 21 356 01 Březová		 Dvouletky 21 356 01 Březová IČO:29104033 tel. 736760879 e-mail:volmut@volny.cz		
Kraj: Karlovarský		Katastrální území: Nový Kostel				
Obec: Nový Kostel						
Investor: Kastl Aleš, č.p. 107, 351 34 Nový Kostel						
Datum: leden 2025		Stupeň: DPS		Autorizace:		
		Část: Architektonicko-stavební řešení				
Aleš Kastl, dřevovýroba						
Lokalita: Nový Kostel na p.č. st. 192/1, st. 261, st. 192/2 a st. 192/3, 194/1, 261						
Příloha: Situace širších vztahů				Měřítko: 1:32000	Číslo přílohy: C1.1	Formát: A4
Výkres je duševním majetkem firmy Voldan s.r.o., nesmí být použit a kopírován třetí osobou, jí předán či jinak s ním nakládáno bez písemného souhlasu firmy Voldan s.r.o.						

