


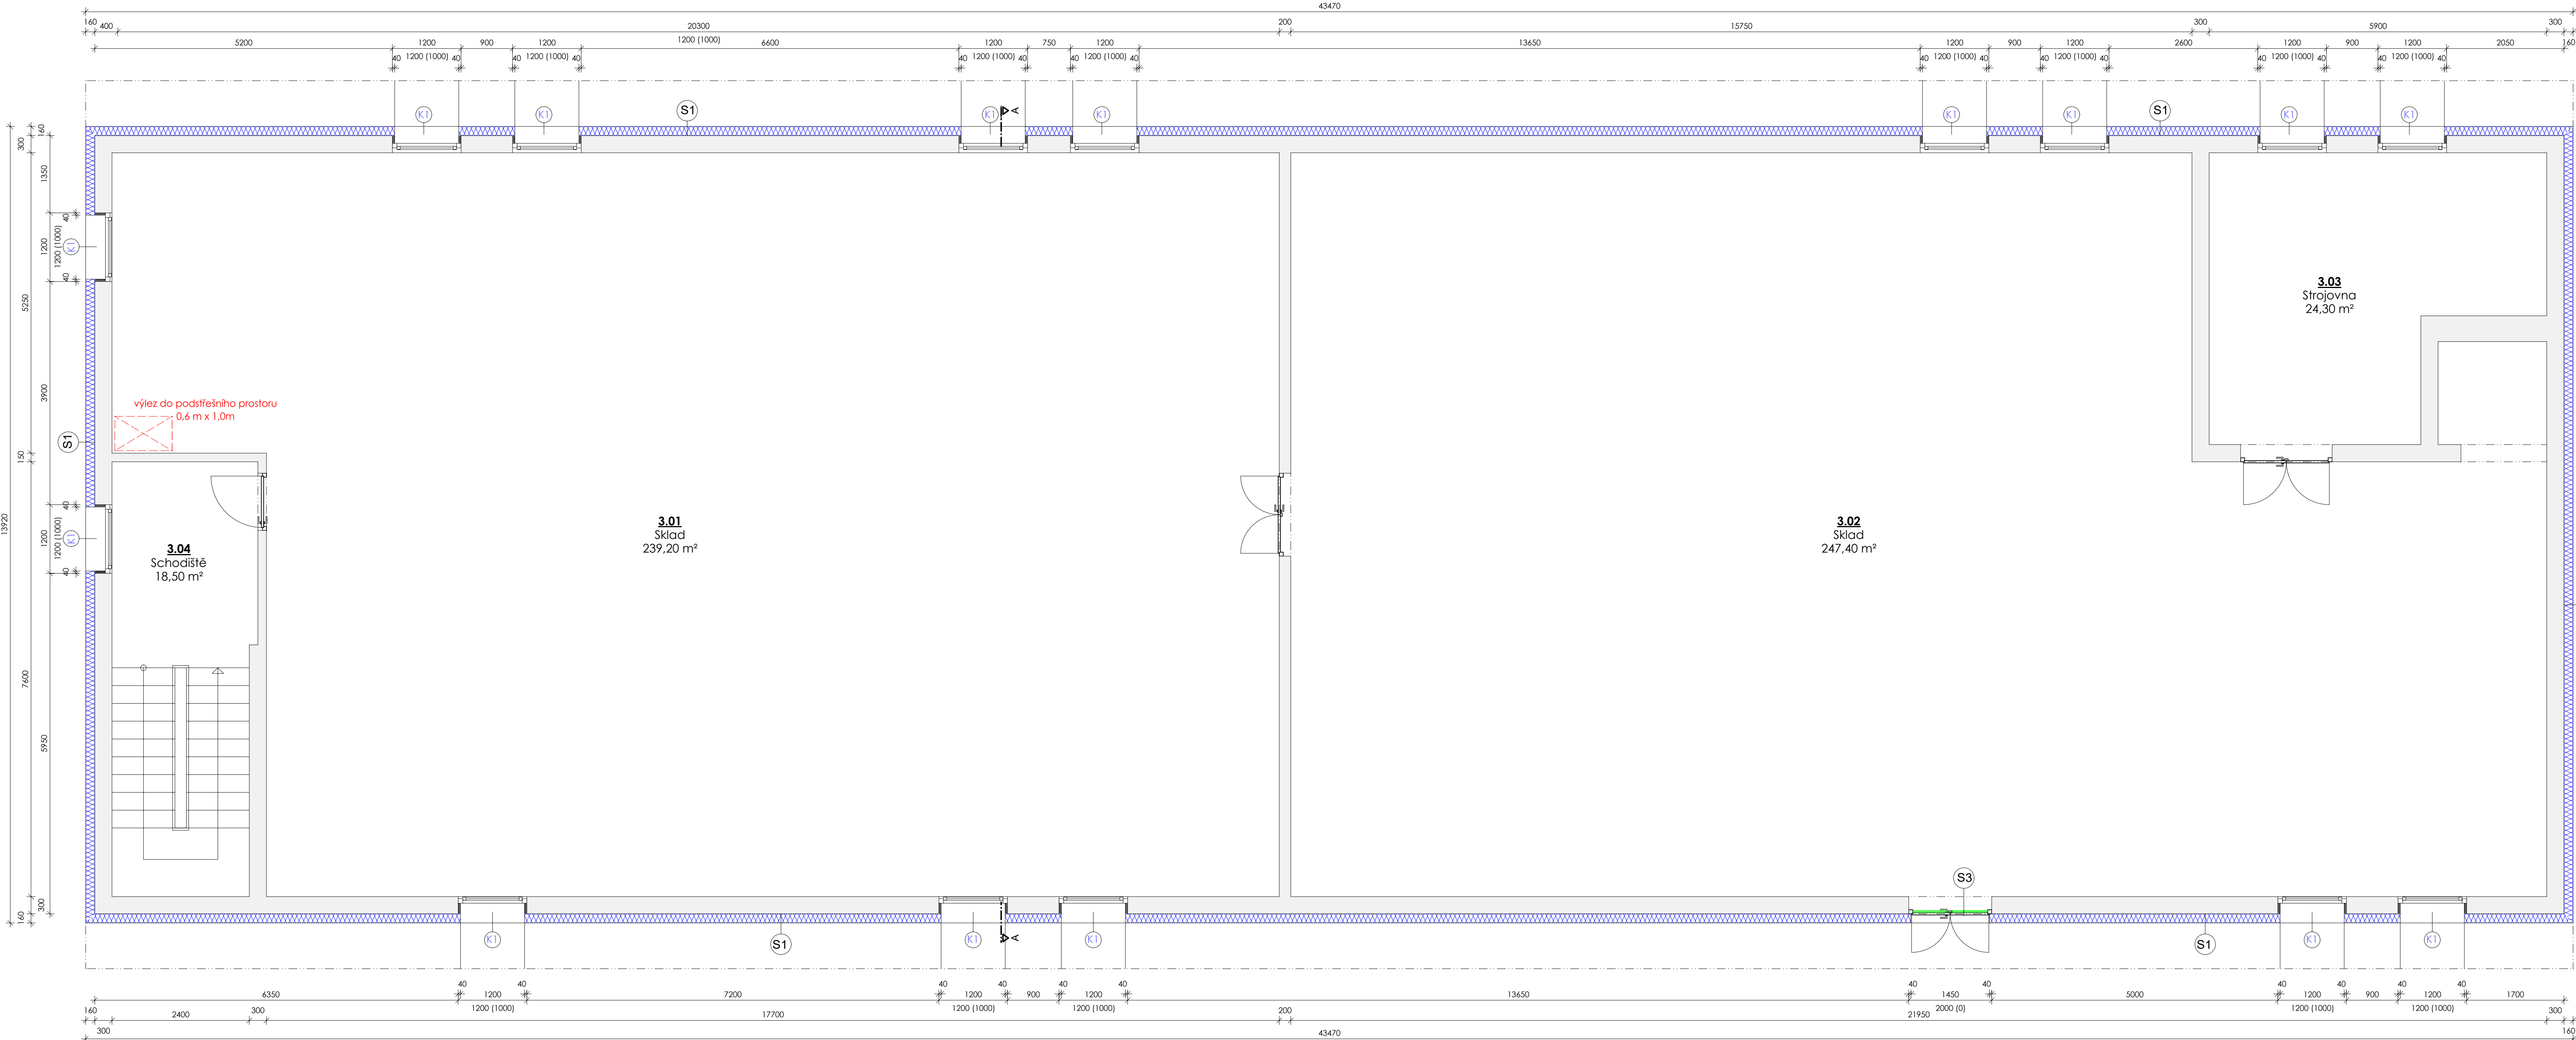

Legenda místností 3.np			
Označení	Místnost	Plocha v m2	Podlaha, sokly
1.01	Skład	239,20	bet. mazanina
1.02	Skład	247,40	bet. mazanina
1.03	Strojovna	24,30	bet. mazanina
1.04	Schodiště	18,50	ker. dlažba
Celkem		529,40	


POZNÁMKA:

- **POZOR veškeré kóty obvodového zdiva a otvorů jsou uvedeny bez uvažovaného zateplení**
- stávající omítka obvodového zdiva bude ošetřena a upravena, tak aby vyhověla podmínkám pro montáž fasádního zateplení
- bude demontováno oplechování ze všech parapetů okenních výplní
- na západní stěně bude demontování dřevěné obložení. Dále bude pod střechou demontován dřevěný záklop, ze kterého bude provedeno zateplení mansardové střechy.
- všechna kovová vrata budou z interiéru zateplena sendvičovým panelem z tvrdé PUR pěny ($\lambda_d=0,022 \text{ W/(m.K)}$) - 40 mm
- budou domontovány všechny střešní svody a hromosvod.
- bude demontována část mansardové střechy z důvodu zateplení obvodové stěny. Bude demontována střešní krytina (asfaltová šindele) a dřevěné bednění. Dále bude demontován dřevěný záklop pod střechy úrovní obvodové střechy
- bude demontována všechna světla, kamery a čidla.
- **POZOR** při návrhu projektant vycházel ze skutečnosti, které bylo možné zjistit na stavbě vizuální prohlídkou v době zpracování této dokumentace a z předané dokumentace od stávajícího objektu. Pokud dojde po odkrytí stávajících konstrukcí ke zjištění jiných skutečností než je předpokládáno, bude muset být návrh v rámci stavby přiměřeně upraven.
- **POZOR** všechny uvedené míry je nutné znovu ověřit přímo na stavbě (provést podrobné zaměření)
- všechny stavební konstrukce je nutné provádět dle technologických předpisů výrobců použitých hmot a platných ČSN a s ovisejících předpisů
- **Jmenovitě uvedené typy materiálů a výrobků představují požadovaný standart. Uvedené výrobky a materiály lze změnit za stejné kvalitní nebo kvalitnější po dohodě s projektantem při dodržení platných technických norem a předpisů.**

LEGENDA HMOT:

- stávající zdivo objektu zateplené expandovaným polystyrenem ($\lambda_d=0,039 \text{ W/(m.K)}$) - 160 mm
- sendvičový panel z tvrdé PUR pěny tl. 40 mm
- S1** ZATEPLENÍ OBVODOVÉHO PLÁŠTĚ - FASÁDA SKLADBA:
 - očištění stávajícího zdiva tlakovou vodou
 - lepicí tmel - 10 mm
 - tepelná izolace z expandovaného polystyrenu ($\lambda_d=0,039 \text{ W/(m.K)}$) - 160 mm
 - lepicí tmel + skleněná síťovina - 5 mm
 - podkladní nátěr - 0,1 mm
 - akrylátová omítka - 2 mm
- S4** ZATEPLENÍ KOVOVÝCH VRAT - SKLADBA:
 - stávající kovová vrata
 - zateplení sendvičovým panelem z tvrdé PUR pěny ($\lambda_d=0,022 \text{ W/(m.K)}$) - 40 mm

Vyracoval: Ing. Martin Najman Okruží 216 356 01 Březová		odp. projektant: Petr Volmut Dvouletky 21 356 01 Březová		 Dvouletky 21 356 01 Březová ČO:5904033 tel.: 736760879 e-mail: volmut@voldan.cz
Kraj: Karlovarský		Katastrální území: Nový Kostel		
Obec: Nový Kostel				
Investor: Kastl Aleš, č.p. 107, 351 34 Nový Kostel				
Datum:	leden 2025	Stupeň: DPS	Část: Architektonicko-stavební řešení	Autorizace:
Aleš Kastl, dřevovýroba				
Lokalita: Nový Kostel na p.č. st. 192/1, st. 261, st. 192/2 a st. 192/3, 194/1, 261				
Příloha:				
Půdorys 3.np - Zateplení administrativní budovy na p.č.st. 192/1				
Výkres je duševním majetkem firmy Voldan s.r.o., nesmí být použit a kopírován třetí osobou, ji předán či jinak s ním nakládáno bez písemného souhlasu firmy Voldan s.r.o.				
		Měřítko: 1:50	Číslo přílohy: D1.1.11	Formát: A2+

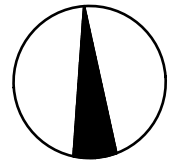

H/W = 420 / 1150 (0,48m²)