



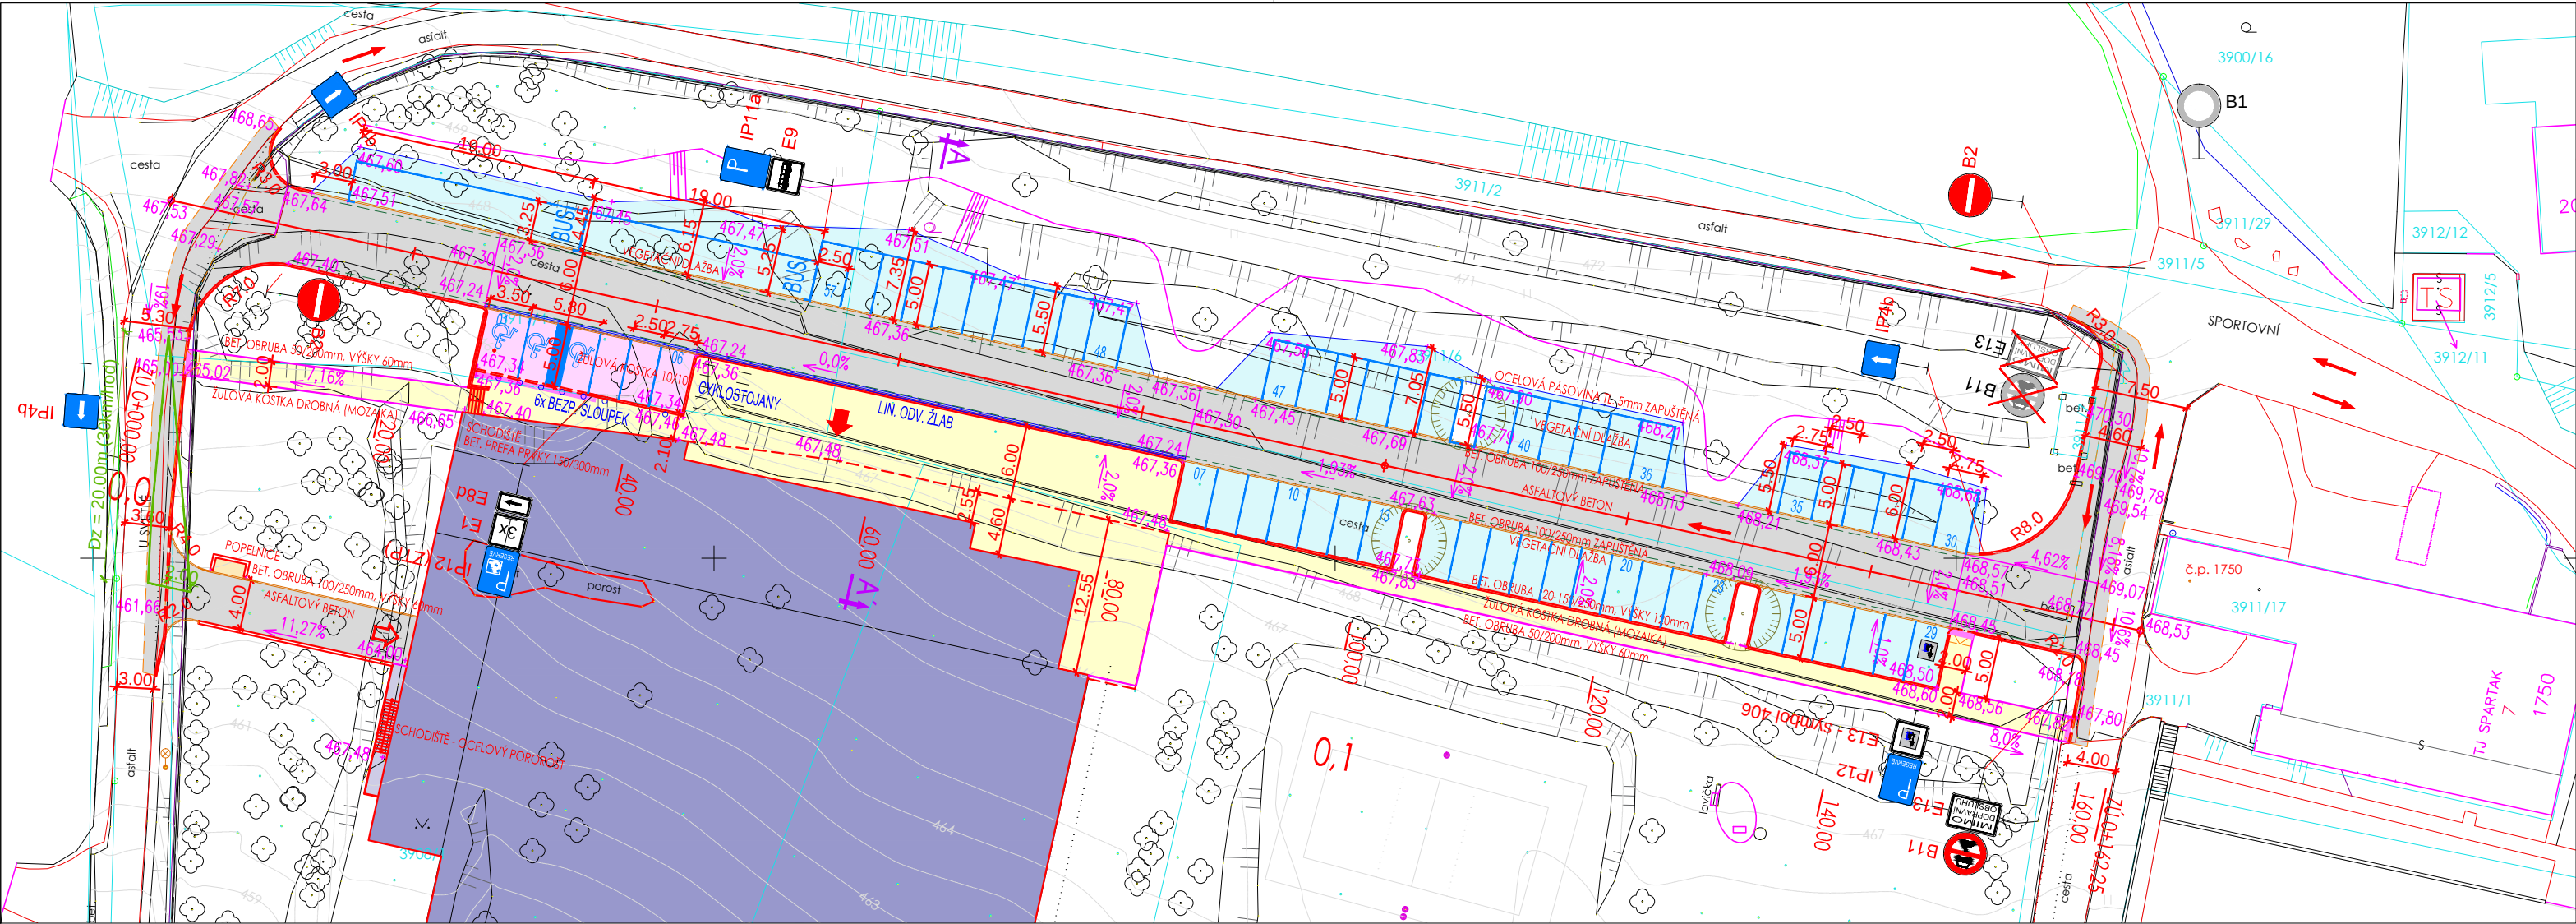

DOPLNĚNÍ DOPRAVNÍHO ZNAČENÍ NA KŘIŽOVATCE U SVĚTLÉ / K NOVÉMU SVĚTU

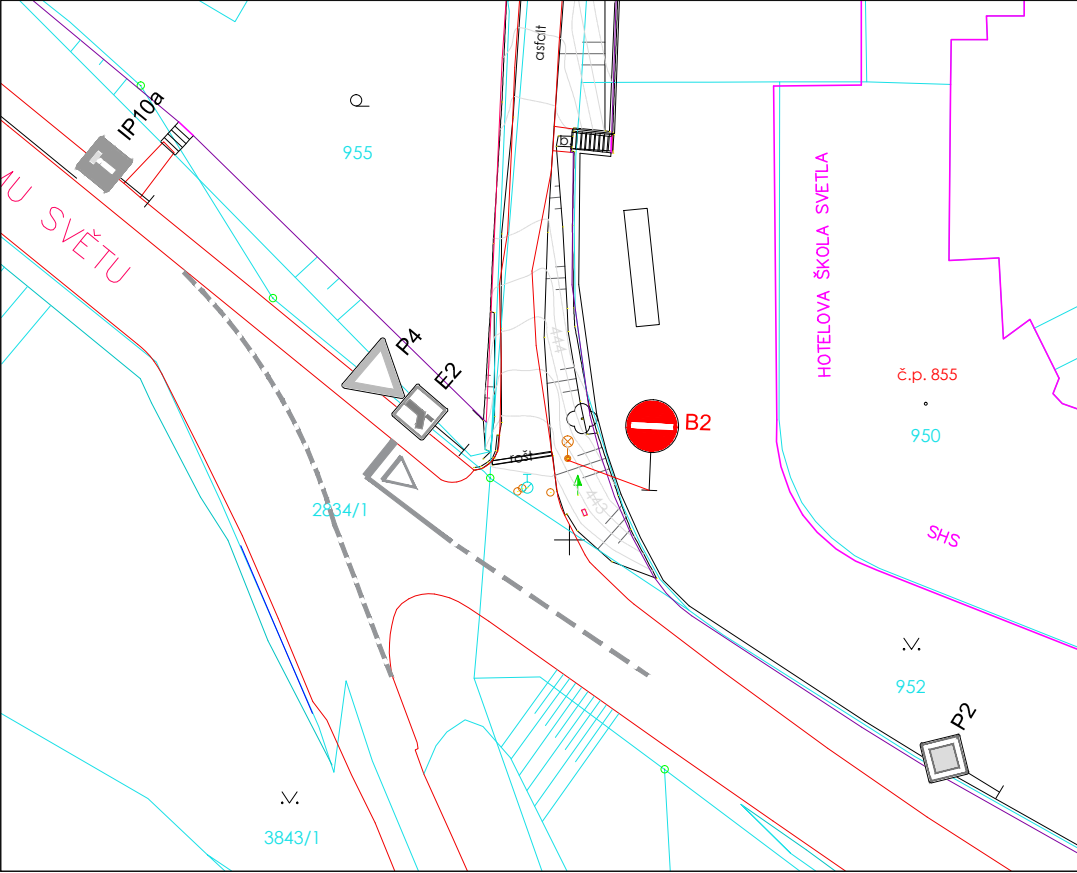

LEGENDA:

- KONSTRUKCE A - OBSLUŽNÁ KOMUNIKACE PARKOVACÍCH PLOCH, ASFALTOVÝ BETON
- KONSTRUKCE B - PARKOVACÍ PLOCHA, ŽULOVÁ KOSTKA 10/10cm
- KONSTRUKCE B - PARKOVACÍ PLOCHA PRO VEGETAČNÍ DLAŽBA
- KONSTRUKCE C - CHODNÍK, ŽULOVÁ KOSTKA DROBNÁ (MOZAIKA)
- KONSTRUKCE C - PLOCHA PRO POPELNICE, BETONOVÁ DLAŽBA SKLADEBNÁ
- VYTYČOVACÍ OSA KOMUNIKACÍ
- BET. OBRUBA 120-150/250, PODSTUPNICE 150mm
- BET. OBRUBA 120-150/250, PODSTUPNICE 20mm
- BET. OBRUBA 100/250, PODSTUPNICE 120mm
- BET. OBRUBA 100/250, ZAPUŠTĚNÁ
- BET. OBRUBA 80/200, PODSTUPNICE 60mm
- BET. OBRUBA 80/200, ZAPUŠTĚNÁ
- VÝŠKOVÉ LOMY, ROZHRANÍ PLOCH
- DRENÁŽNÍ TRATIVOD DN 150mm
- LINIOVÝ ODVODNOVACÍ ŽLAB
- VAROVNÝ PÁS (§. 400mm) Z RELIÉFNÍ DL. PRO NEVIDOMÉ
- SIGNÁLNÍ PÁS (§. 800mm) Z RELIÉFNÍ DL. PRO NEVIDOMÉ
- VODOROVNÉ DOPRAVNÍ ZNAČENÍ, NÁVRH
- VODOROVNÉ DOPRAVNÍ ZNAČENÍ, STÁVAJÍCÍ
- SVISLÉ DOPRAVNÍ ZNAČENÍ, NÁVRH
- SVISLÉ DOPRAVNÍ ZNAČENÍ, STÁVAJÍCÍ

±0,000 = 467,50 m n. m.

SPORTOVNÍ HALA VELKÉ MEZIŘÍČÍ

U Světlé, Velké Meziříčí

investor:

Město Velké Meziříčí

Radnická 29/1, 594 13 Velké Meziříčí

architekt a generální projektant:

CUBOID ARCHITEKTI s.r.o.

Krohova 2595/43a, 160 00 Praha 6

stupeň:

DOKUMENTACE PRO SPOLEČNÉ POVOLENÍ

část:

D2.10 - DOPRAVNÍ ŘEŠENÍ

zodpovědný projektant části:

CUBOID ARCHITEKTI s.r.o.

Krohova 2595/43a, 160 00 Praha 6

Ing. arch. Aleš Papp

vypracoval:

Jan Kašpar

datum:

06/2024

výkres:

SITUACE

měřítko:

1:500

kód výkresu:

číslo paré:

HVM_DSR_D2.10_DOP_101_00