

PREFABRIKOVANÉ PŘEKLADY:

číslo	popis	počet kusů Přfx	počet kusů překladů
Př/1	Roletový překlad dl. 400 cm š. 500 mm	5	5
Př/2	4x ker.překlad v. 23,8 cm dl. 275 cm	2	8
Př/3	4x ker.překlad v. 23,8 cm dl. 225 cm + EPS 22 cm	1	4
Př/4	3x ker.překlad v. 23,8 cm dl. 225 cm	2	6
Př/5	3x ker.překlad v. 23,8 cm dl. 200 cm	3	9
Př/6	4x ker.překlad v. 23,8 cm dl. 150 cm + EPS 22 cm	1	4
Př/7	4x ker.překlad v. 23,8 cm dl. 125 cm	1	4
Př/8	3x ker.překlad v. 23,8 cm dl. 125 cm	10	30
Př/9	3x ker.překlad v. 23,8 cm dl. 300 cm(uložení +0,95m)	1	3
Př/10	3x ker.překlad v. 23,8 cm dl. 150 cm	3	9

PREFABRIKOVANÉ PŘEKLADY PLOCHÉ
KERAMO-BETONOVÉ š. 145 mm, v. 71 mm:

délka	umístění	počet kusů
2,25 m	m.č. 115, 118 nad dveře	2
1,25 m	m.č. 105c, 116, 117, 118 nad dveře	4
1,75 m	m.č. 107 nad otvor pro topná tělesa	5

MONOLITICKÉ ŽB PŘEKLADY P/1 - P/3:

VÝKRESY VÝZTUŽE VIZ. ČÁST D1.2. STAVEBNÍ KONSTRUKČNÍ ŘEŠENÍ

AKUSTICKÝ OBKLAD STĚN:

JE NAVRŽEN Z PERFOROVANÝCH CEMENTOTŘÍSKOVÝCH DESEK 1250*625 mm
tl. 10 mm, Z VÝROBY OPATŘENÝCH POVRCHOVOU ÚPRAVOU (ZÁKLADNÍ BARVA +
FINÁLNÍ BARVA NA BÁZI MODIFIKOVANÉ AKRYLÁTOVÉ PRYSKYŘICE V ODSŤINU RAL
DLE VÝBERU INVESTORA).

TRÍDA ODOLNOSTI PROTI NÁRAZU MÍČEM 2A
STŘEDNÍ HODNOTA SOUČINITELÉ POHLTIVOSTI 0,61-0,69
TRÍDA REAKCE NA OHĚŇ A2-s1,d0

DESKY BUDOU PŘÍPEVNĚNY NA NOSNÝ ROŠT 625*625 mm Z DŘEVĚNÝCH LATÍ
40/60 mm S VLOŽENOU ZVUKOVOU IZOLACÍ Z TVRZENÉ MINERÁLNÍ VATY tl. 40 mm.
MEZI DESKAMI A ROŠTEM BUDE BÍLÁ GEOTEXTILIE 500 g/m2.

AKUSTICKÝ OBKLAD STŘECHY:

JE NAVRŽEN Z PERFOROVANÝCH CEMENTOTŘÍSKOVÝCH DESEK tl. 10 mm NEBO
PERFOROVANÝCH SÁDROKARTONOVÝCH DESEK tl. 12,5 mm PŘÍPEVNĚNÝCH PŘÍMO
NA SÁDROKARTONOVÝ PODHLED S ODOLNOSTÍ EI 15 DP1.

AKUSTICKÝ PODHLED NA PÓDIU:


JE NAVRŽEN Z PERFOROVANÝCH SÁDROKARTONOVÝCH KAZET 600*600 mm
OSAZENÝCH DO PŘÍZNANÉHO KOVOVÉHO ROŠTU.

OKAPOVÝ CHODNÍK:

JE NAVRŽEN Z BETONOVÉ SKLÁDANÉ DLAŽBY tl. 60 mm,
LEMOVANÉ BETONOVÝMI OBRUBNÍKY tl. 50 mm.

SKLADBA:

- a. betonová skládaná dlažba 60 mm
b. ložní vrstva fr. 4-8 mm 40 mm
c. stěrnodř' fr. 0-32 mm 100 mm

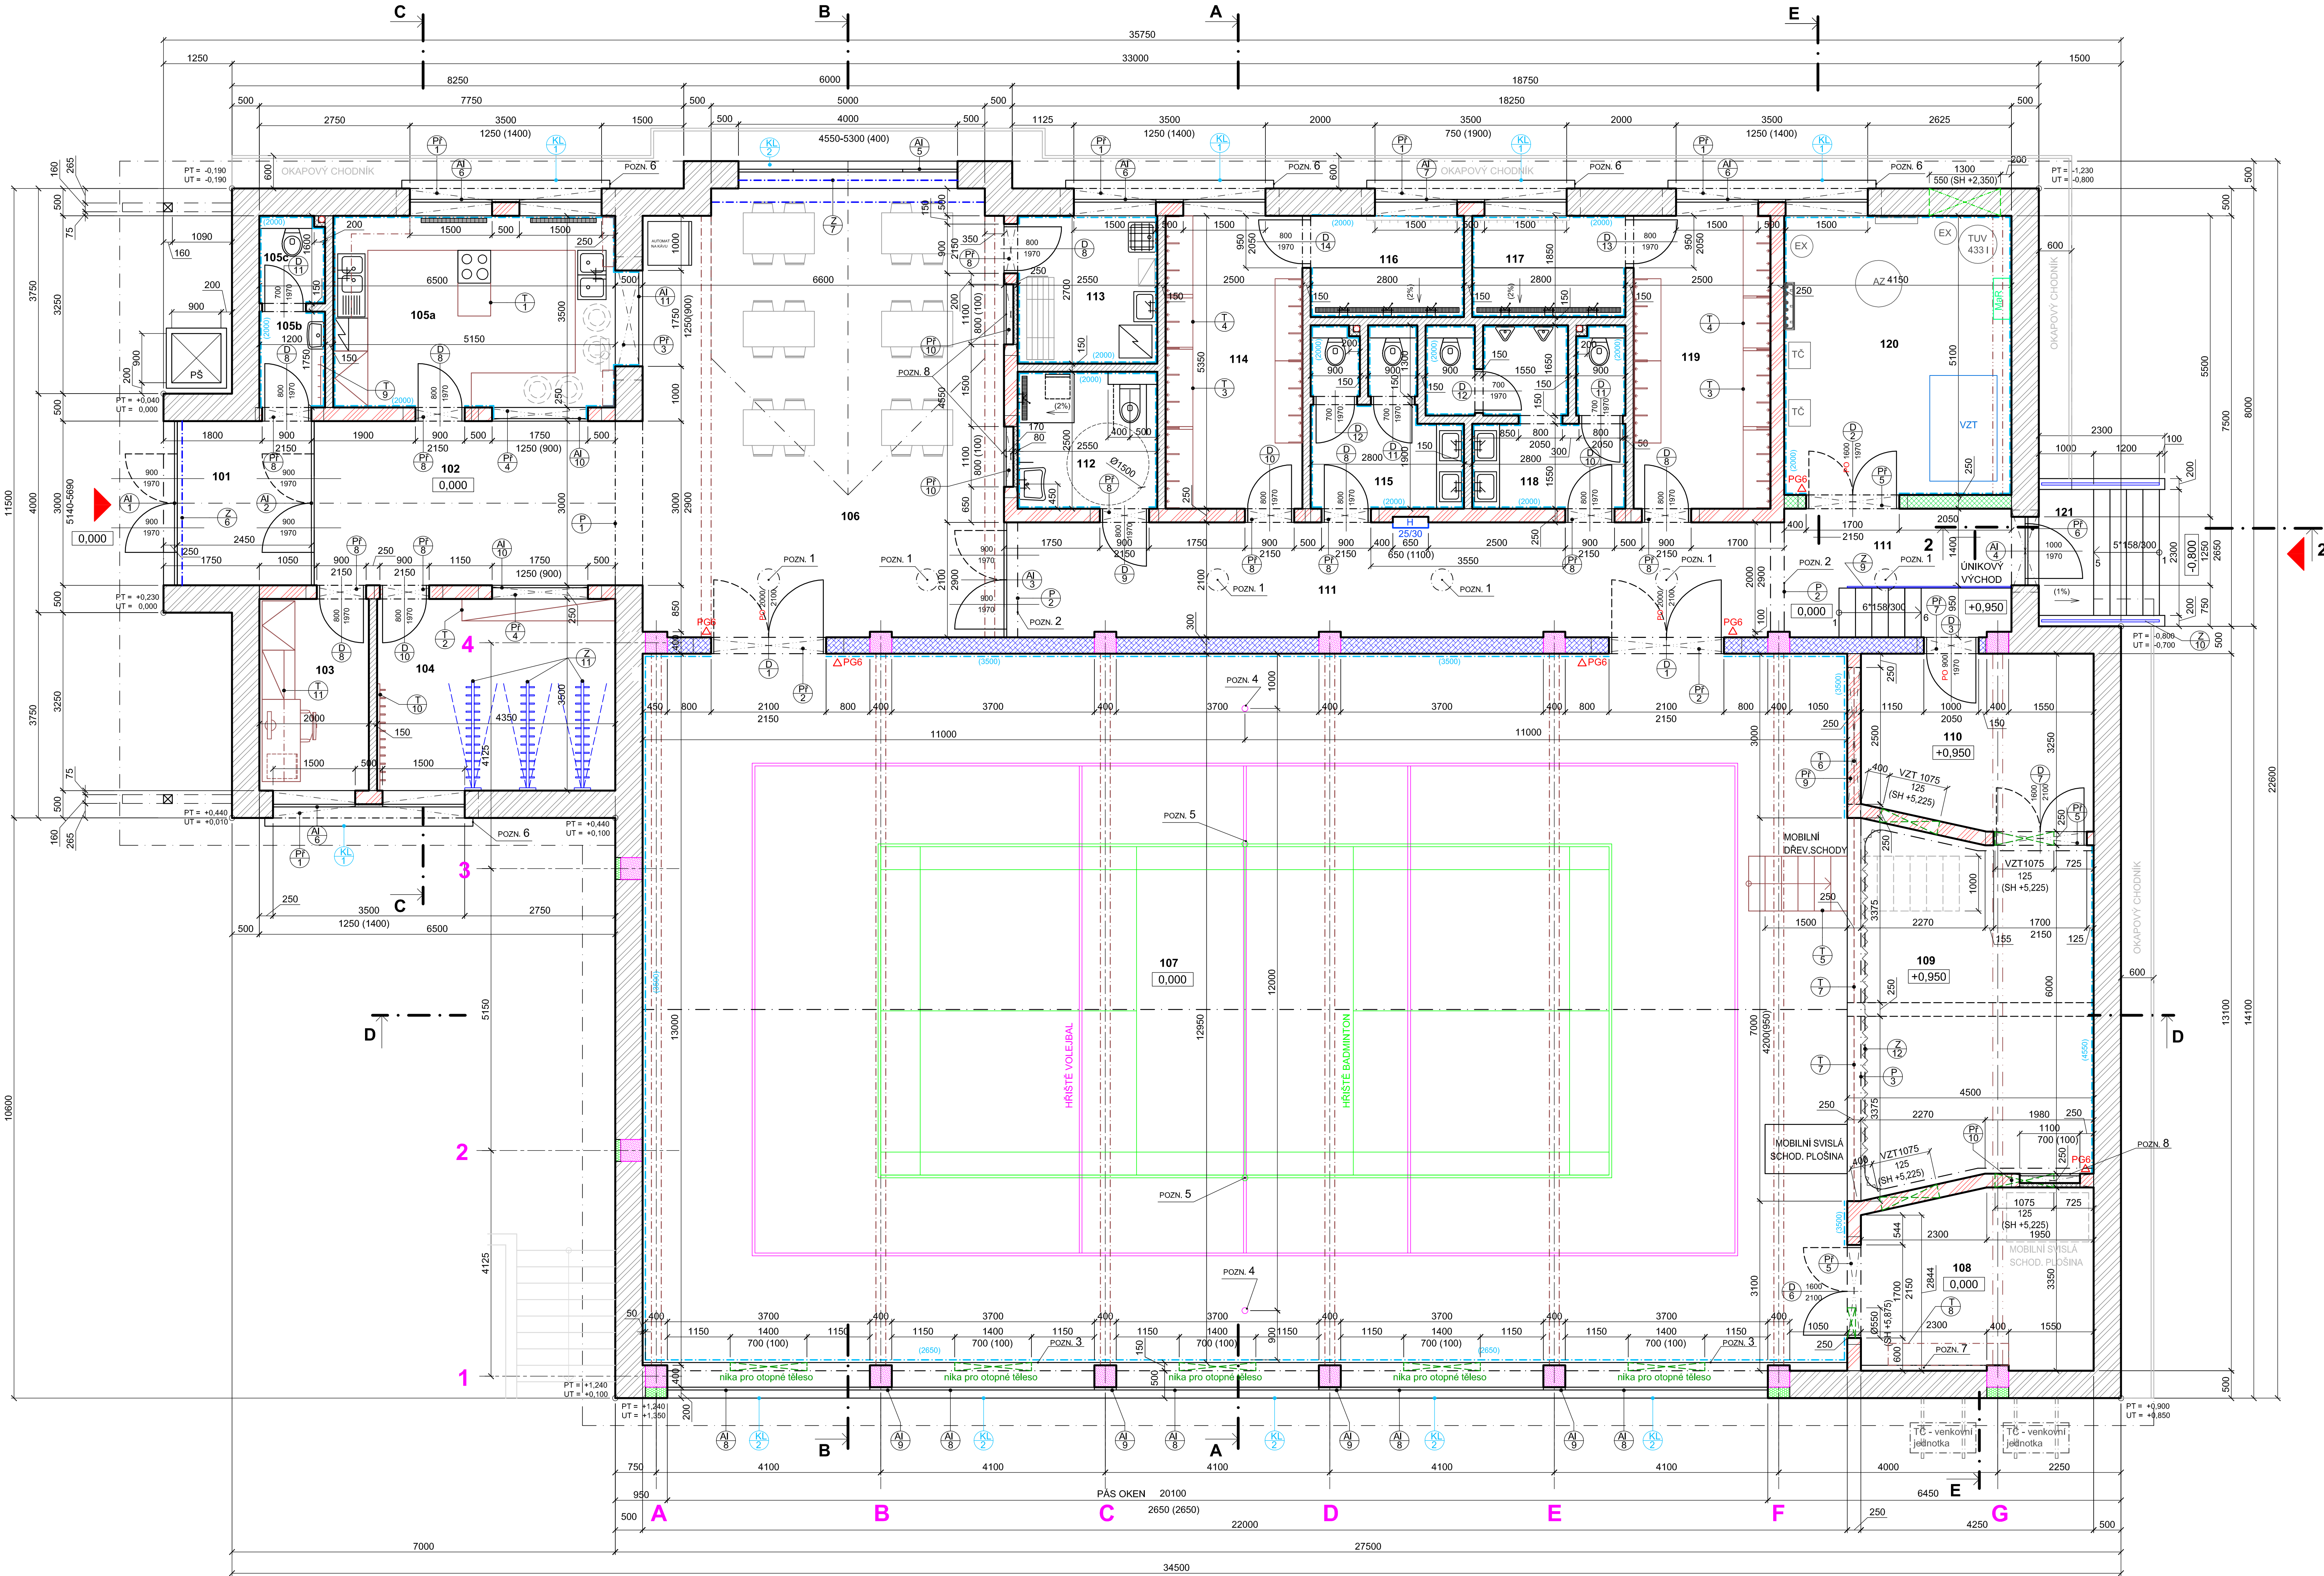

LEGENDA HMOT:

- PREFABRIKOVANÉ ŽELEZOBETONOVÉ SLOUPY 400*400 mm, BETON C35/45 XC1
- KERAMICKÉ TVÁRNICE tl. 500 mm VYPLNĚNÉ POLYSTYRÉNEM NA TENKOVrstvou MALTU (U=0,11 W/m2K)
- BROUŠENÉ KERAMICKÉ TVÁRNICE tl. 300 mm NA TENKOVrstvou MALTU
- BROUŠENÉ KERAMICKÉ TVÁRNICE tl. 250 mm NA TENKOVrstvou MALTU (U=0,29 W/m2K)
- KERAMICKÉ TVÁRNICE AKU tl. 250 mm NA TENKOVrstvou MALTU (Rw= min. 55 dB)
- KERAMICKÉ PŘÍČKOVKY tl. 140 mm NA TENKOVrstvou MALTU
- KERAMICKÉ PŘÍČKOVKY tl. 80 mm NA TENKOVrstvou MALTU
- EXTRUDOVANÝ PĚNOVÝ POLYSTYRÉN

POZNÁMKY:

- POZN. 1 SVĚTLOVOD Ø 350 mm - 6ks- BUDOU NAD PODHLEDEM OBALENY MINERÁLNÍ VATOU tl. 100 mm A OPLÁŠTĚNY SDK tl. 12,5 mm S CELKOVOU POŽÁRNÍ ODOLNOSTÍ 15 minút.
- POZN. 2 NAD PRŮVLAKY P2 A PŘÍČNÍMI STĚNAMI tl. 250 mm BUDOU VÝZDĚNÉ STĚNY Z KERAMICKÝCH TVÁRNIC tl. 250 mm AŽ PO STŘEŠNÍ KONSTRUKCI
- POZN. 3 PŘEDSTĚNA Z KERAMICKÝCH TVÁRNIC tl. 140 mm NA VÝŠKU 2,65 m, VE KTERÉ BUDOU UMÍSTĚNA OTOPNÁ TĚLESA, NIKY PRO TĚLESA BUDOU MÍT ROZMĚR 400*700 mm VE VÝŠCE 100 mm NAD PODLAHOU A BUDOU ZAKLENUTY PREFABRIKOVANÝMI PŘEKLADY šířky 145 mm, délky 1750 mm. V AKUSTICKÉM OBKLADU BUDOU UMÍSTĚNY VĚTRACÍ TĚLESA DVĚ VĚTRACÍ MŘÍŽKY (DODÁVKA VYTÁPĚNÍ).
- POZN. 4 ZABUDOVANÉ HLINÍKOVÉ POULZRO Ø 110 mm PRO VOLEJBALOVÝ SLOUPEK, VČETNĚ KRYČHO VÍČKA
- POZN. 5 ZABUDOVANÉ HLINÍKOVÉ POULZRO Ø 60 mm PRO BADMINTONOVÝ SLOUPEK, VČETNĚ KRYČHO VÍČKA
- POZN. 6 FASÁDNÍ PROFIL 150*150* 3800 mm Z XPS, OPATŘENÝ OMITKOU
- POZN. 7 PŘÍZDÍVKA Z KERAMICKÝCH PŘÍČKOVEK tl. 80 mm NA VÝŠKU 2,0 m
- POZN. 8 NIKY PRO OTOPNÁ TĚLESA v m.č. 106 a 109, ZAKRYTOVANO SDK NA OCELOVÉM ROŠTU. VE SPODNÍ A HORNÍ ČÁSTI BUDOU UMÍSTĚNÝ VĚTRACÍ MŘÍŽKY (DODÁVKA VYTÁPĚNÍ).

ΔPG6 PŘENOSNÝ HASIČÍ PŘÍSTROJ VIZ. D1.3. PŘŘ

LEGENDA MÍSTNOSTI:

číslo	účel místnosti	plocha (m ²)	podlahy	stěn	stropu	S.V. (m)
101	Zádevně	7,40	velkoformát. dlažba	olej. nátěr v. 1,5 m ker. sokl. v.70mm	SDK (EI 15 DP1)	5,10-5,65
102	Vstupní hala	18,00	velkoformát. dlažba	olej. nátěr v. 1,5 m ker. sokl. v.70mm	SDK (EI 15 DP1)	5,10-5,65
103	Kancelář správce	7,00	povlak PVC	omítka PVC sokl. v.70mm	EPS + omítka	2,81
104	Šatna	15,20	keramická dlažba	olej. nátěr v. 2,0 m ker. sokl. v.70mm	EPS + omítka	2,81
105a	Kuchyň	18,00	keramická dlažba	keramický obklad	EPS + omítka	2,81
105b	Odkládání oděvů	2,10	keramická dlažba	keramický obklad	EPS + omítka	2,81
105c	WC pro obsluhu	1,90	keramická dlažba	keramický obklad	EPS + omítka	2,81
106	Foyer	53,50	velkoformát. dlažba	olej. nátěr v. 1,5 m ker. sokl. v.70mm	SDK (EI 15 DP1)	4,59-6,42
107	Sál	284,50	dřevěná mozaika	omítka akustický obklad buková řísta 30*10	SDK (EI 15 DP1)	6,49-8,89
108	Náradovna	13,60	povlak PVC	omítka řísta v.50 mm	SDK kazety	5,50
109	Pódium	28,40	jevištní koberec	omítka akustický obklad koberecová řísta	SDK akustické kazety	4,55
110	Sklad	13,20	povlak PVC	omítka řísta v.50 mm	SDK kazety	4,55
111	Chodba	40,00	velkoformát. dlažba	olej. nátěr v. 1,5 m ker. sokl. v.70mm	SDK (EI 15 DP1)	3,95
112	WC + sprcha i mobili	6,40	keramická dlažba	keramický obklad	MW + omítka	2,81
113	Ukládová místnost	6,90	keramická dlažba	keramický obklad	EPS + omítka	2,81
114	Šatna ženy	13,50	keramická dlažba	olej. nátěr v. 2,0 m ker. sokl. v.70mm	EPS + omítka	2,81
115	WC ženy	7,70	keramická dlažba	keramický obklad	EPS + omítka	2,81
116	Sprchy ženy	5,20	keramická dlažba	keramický obklad	EPS + omítka	2,81
117	Sprchy muži	5,20	keramická dlažba	keramický obklad	EPS + omítka	2,81
118	WC muži	10,20	keramická dlažba	keramický obklad	EPS + omítka	2,81
119	Šatna muži	13,50	keramická dlažba	olej. nátěr v. 2,0 m ker. sokl. v.70mm	EPS + omítka	2,81
120	Technická místnost	21,10	keramická dlažba	keramický obklad	SDK (EI 15 DP1)	3,85-5,55
121	Venkovní schodiště	5,50	kartáčovaný beton			

Úžitná plocha 598,00 m2

PROSTOR POD PÓDIEM A m.č.110 BUDE VYUŽÍVÁN JAKO SKLADOVÝ PROSTOR PRO SPORTOVNÍ NÁŘADÍ A MOBILNÍ SCHODY. NA PODLAŽE BUDE POVLAČ PVC, STĚNY BUDOU OPATŘENY STĚRKOU S PERLINKOU A ŠTUKEM.

0,000 = 407,40 mm

ZODPOVĚDNÝ PROJEKTANT: ING. LENKA TRULCOVÁ OKAT 1302445 - posuzování stavby	VYPRACOVALA: ING. LENKA TRULCOVÁ	Ing. Lenka Trulcová Projektová činnost ve výstavbě Janova 242, 750 01 Vsetín ICO 61602825, tel. 723 759 885
MÍSTO: k.u. BORDOVICE parc.č. 633/6	STAVEBNÍK: OBEC BORDOVICE, IČO060687, BORDOVICE 130, 744 01 BORDOVICE	DATUM: 09/2019
STAVBA: SPORTOVNÍ HALA V OBCI BORDOVICE	Č. ZAKÁZKY: 2019-15	Č. VÝKRESU: D1.1-04.
OBJEKT: SO 01 - SPORTOVNÍ HALA	STUPEŇ PD: PRO PROVÁDĚNÍ STAVBY	FORMÁT: 12x A4
D1.1. ARCHITECTONICKO-STAVEBNÍ ŘEŠENÍ PŮDORYS 1.NP	MĚŘÍTKO: 1:50	Č. VÝKRESU: D1.1-04.