


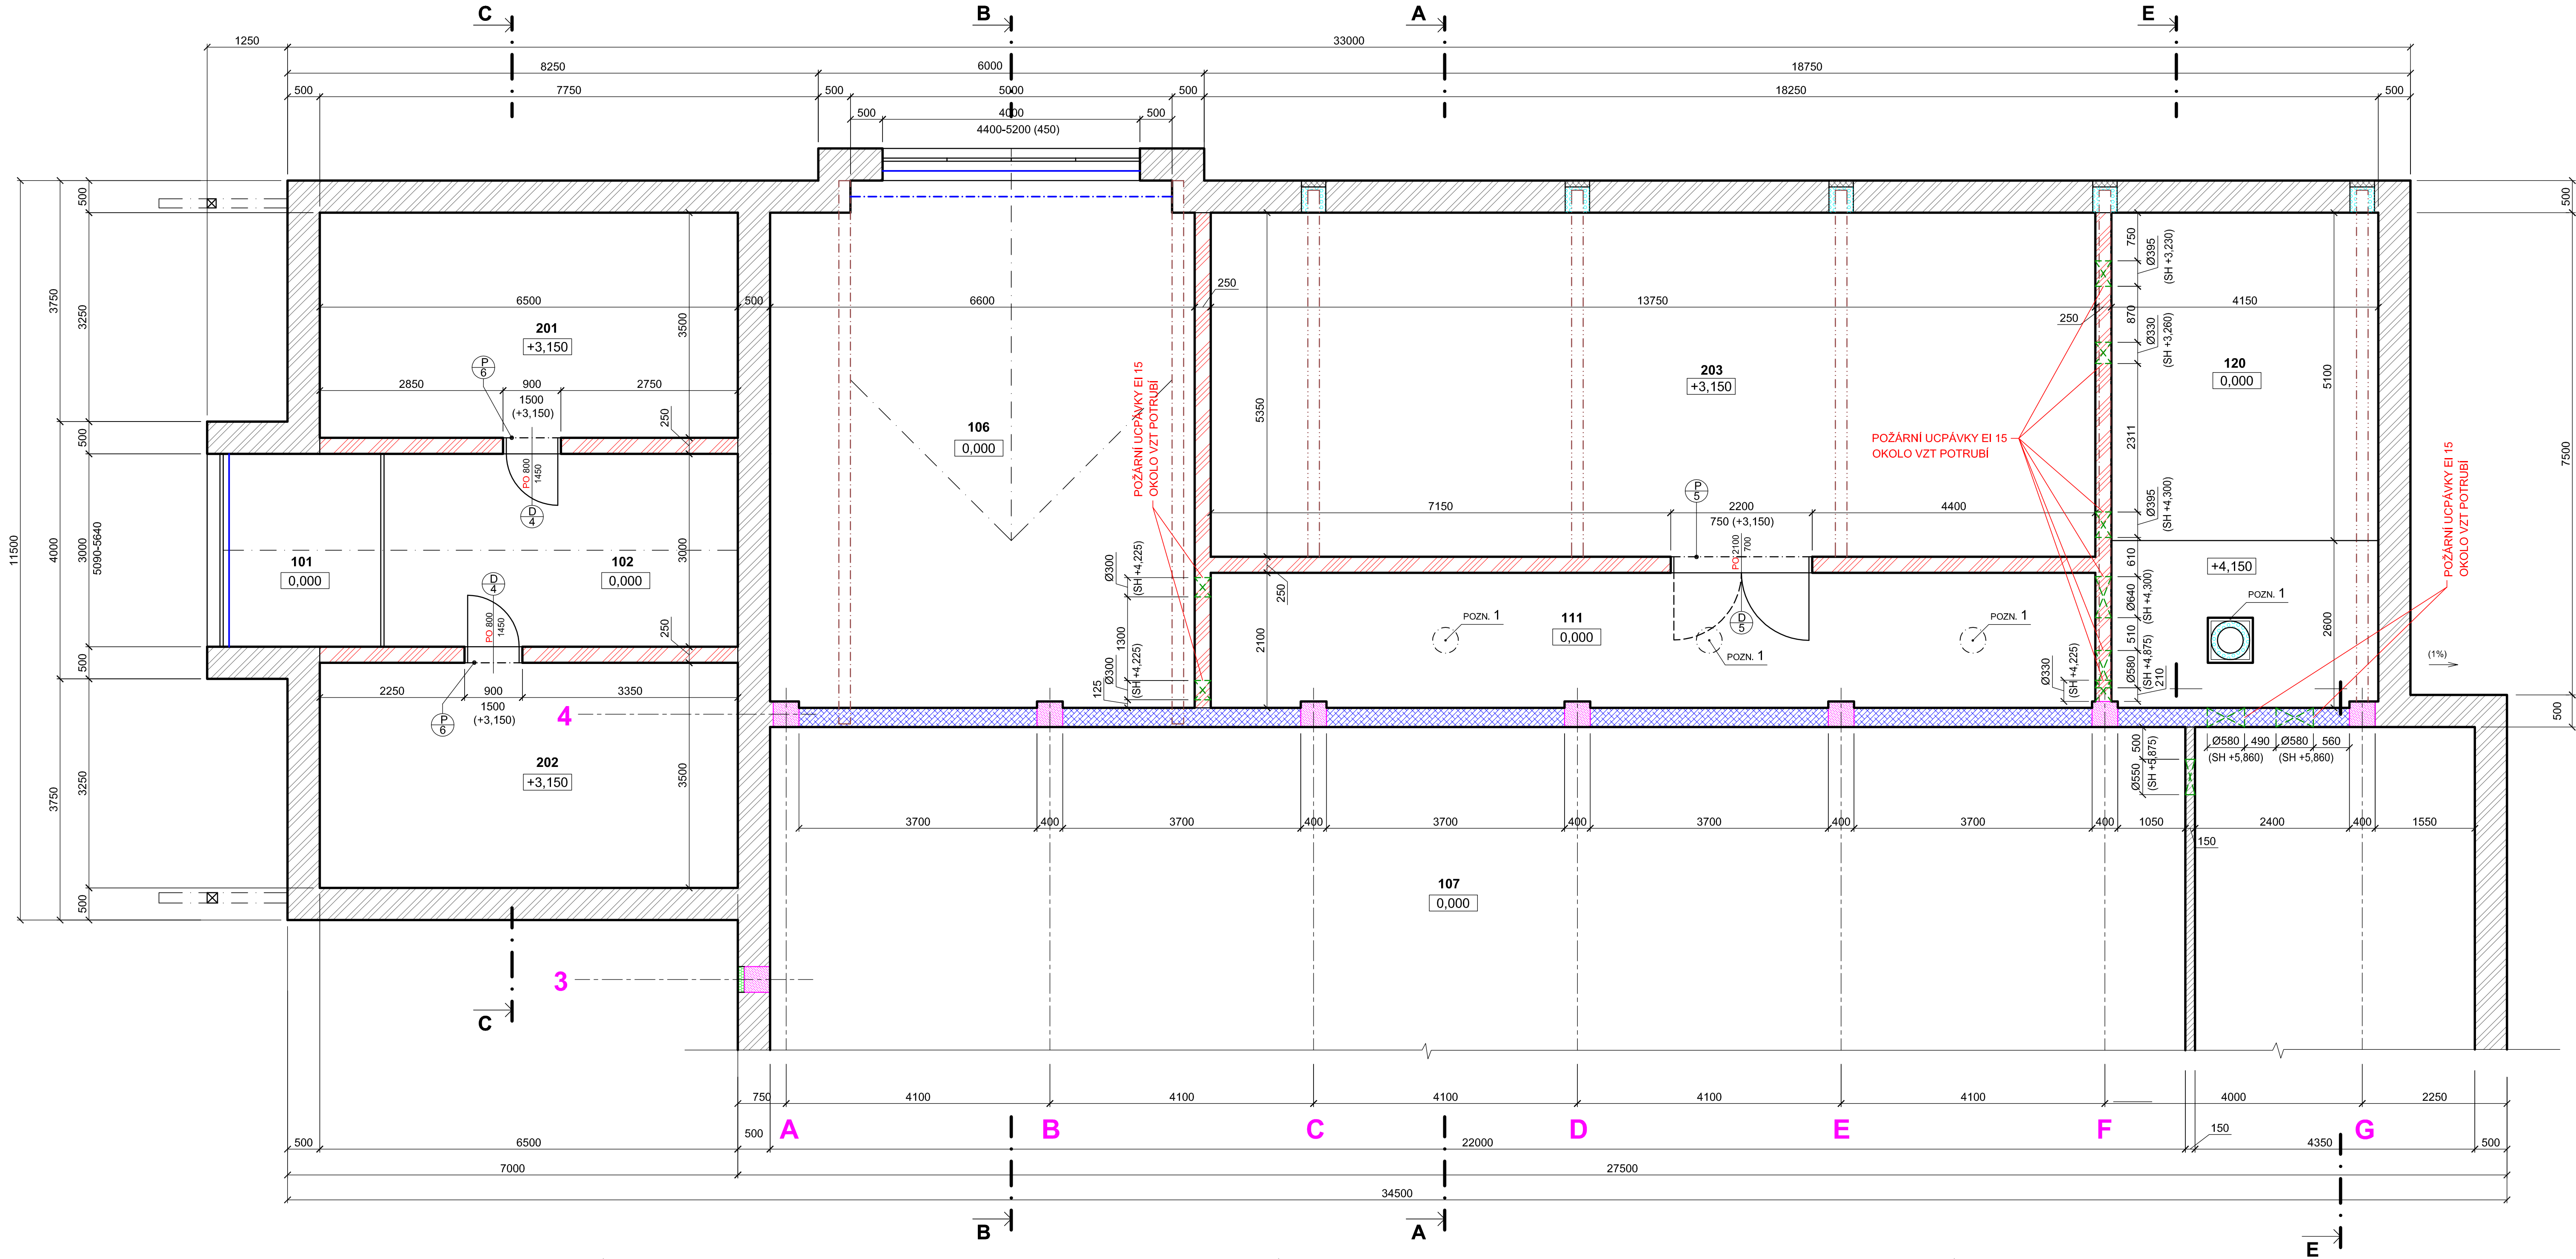

LEGENDA HMOT:

- PREFABRIKOVANÉ ŽELEZOBETONOVÉ SLOUPY 400\*400 mm, BETON C35/45 XC1
- KERAMICKÉ TVÁRNICE tl. 500 mm VYPLNĚNÉ POLYSTYRÉNEM NA TENKOVrstvou MALTU (U=0,11 W/m2K)
- KERAMICKÉ TVÁRNICE tl. 300 mm NA TENKOVrstvou MALTU
- KERAMICKÉ TVÁRNICE tl. 250 mm NA TENKOVrstvou MALTU (U=0,29 W/m2K)
- KERAMICKÉ PŘÍČKOVKY tl. 140 mm NA TENKOVrstvou MALTU
- KERAMICKÉ PŘÍČKOVKY tl. 80 mm NA TENKOVrstvou MALTU
- MINERÁLNÍ VATA
- PROSTUPY PRO VZT POTRUBÍ

LEGENDA MÍSTNOSTÍ:

| číslo | účel místnosti     | plocha (m²) | úprava povrchu      |                                     |        | S.V. (m)  |
|-------|--------------------|-------------|---------------------|-------------------------------------|--------|-----------|
|       |                    |             | podlahy             | stěn                                | stropu |           |
| 101   | Zádveří            | 7,40        | velkoformát. dlažba | omyvatelný nátěr ker. soklík v.70mm | SDK    | 5,10-5,65 |
| 102   | Vstupní hala       | 18,00       | velkoformát. dlažba | omyvatelný nátěr ker. soklík v.70mm | SDK    | 5,10-5,65 |
| 106   | Foyer              | 53,50       | velkoformát. dlažba | omyvatelný nátěr ker. soklík v.70mm | SDK    | 3,05-5,85 |
| 107   | Sál                | 284,50      | dřevěné parkety     | omítka akustický obklad             | SDK    | 6,55-8,85 |
| 109   | Pódium             | 28,40       | povlak PVC koberec  | omítka lišta v.50 mm                | SDK    | 4,65      |
| 110   | Sklad              | 13,20       | povlak PVC          | omítka lišta v.50 mm                | SDK    | 4,65      |
| 111   | Chodba             | 40,00       | velkoformát. dlažba | omyvatelný nátěr ker. soklík v.70mm | SDK    | 3,95      |
| 120   | Technická místnost | 21,20       | keramická dlažba    | keramický obklad                    | SDK    | 3,85-5,55 |

|     |           |       |                   |        |           |           |
|-----|-----------|-------|-------------------|--------|-----------|-----------|
| 201 | Půda I.   | 22,80 | betonová mazanina | omítka | OSB desky | 0,80-2,10 |
| 202 | Půda II.  | 22,80 | betonová mazanina | omítka | OSB desky | 0,80-2,10 |
| 203 | Půda III. | 73,60 | betonová mazanina | omítka | OSB desky | 0,80-2,70 |

POZNÁMKY:

POZN. 1 SVĚTLOVODY Ø 350 mm - 6ks - BUDOU NAD PODHLEDEM PO STŘEŠNÍ ROVINU OBALENY MINERÁLNÍ VATOU tl. 100 mm A OPLÁŠTĚNY SDK tl. 12,5 mm S CELKOVOU POŽÁRNÍ ODOLNOSTÍ 15 minut.

0,000 = 407,40 mmn

|                                                                                 |                                                                        |   |
|---------------------------------------------------------------------------------|------------------------------------------------------------------------|---|
| ZODPOVĚDNÝ PROJEKTANT:<br>ING. LENKA TRLIČOVÁ<br>ČKAIT 1302445 - pozemní stavby | VYPRACOVALA:<br>ING. LENKA TRLIČOVÁ                                    | Ing. Lenka Trličová<br>Projektová činnost ve výstavbě<br>Janová 242, 755 01 Vsetín<br>IČO 61602625, tel. 723 759 885 |
| MÍSTO: k.ú. BORDOVICE parc.č. 633/6                                             | STAVEBNÍK: OBEC BORDOVICE, IČO0600687, BORDOVICE 130, 744 01 BORDOVICE |   |
| STAVBA: <b>SPORTOVNÍ HALA V OBCI BORDOVICE</b>                                  | DATUM: 09/2019                                                         | Č. ZAKÁZKY: 2019-15                                                                                                  |
| OBJEKT: <b>SO 01 - SPORTOVNÍ HALA</b>                                           | ČÍSLO PARE:                                                            |   |
| STUPEŇ PD: PRO PROVÁDĚNÍ STAVBY                                                 | FORMÁT: 10x A4                                                         |   |
| D1.1. ARCHITEKTONICKO-STAVEBNÍ ŘEŠENÍ<br><b>PŮDORYS PŮDNÍCH PROSTOR</b>         | MĚŘÍTKO: 1:50                                                          | Č. VÝKRESU: <b>D1.1-05.</b>                                                                                          |