


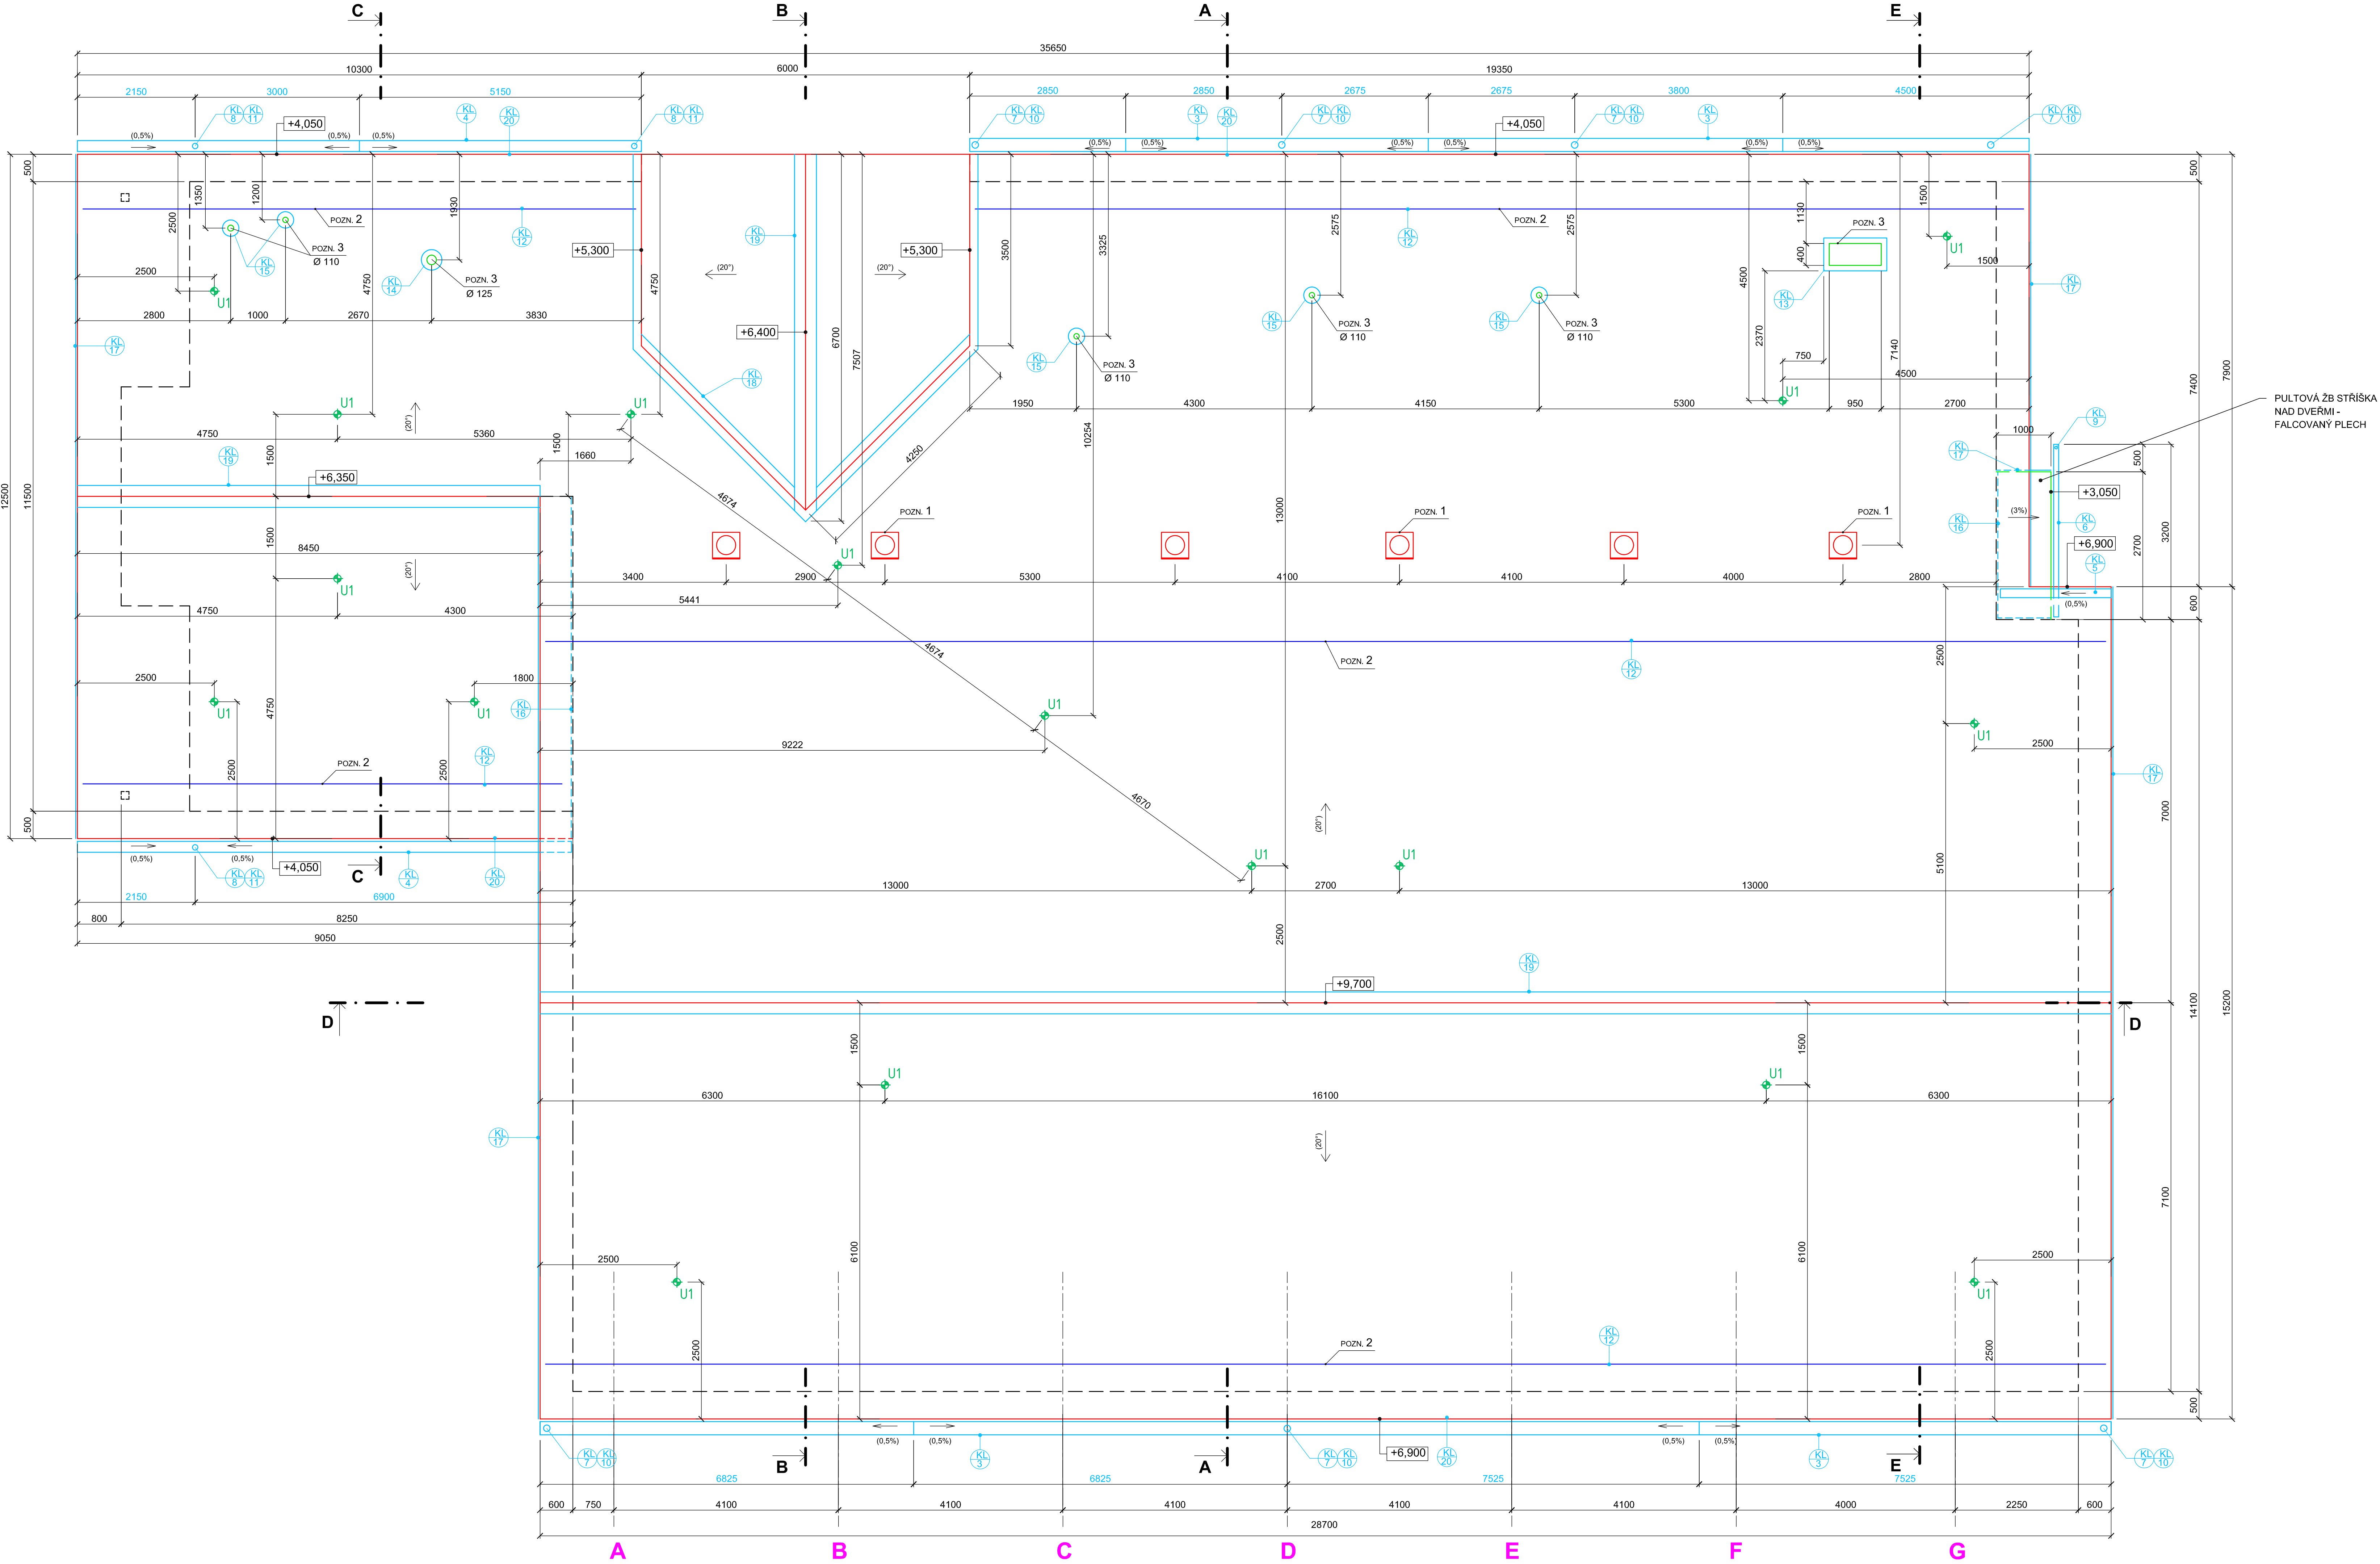

SKLADBA STŘEŠNÍHO PLÁŠTĚ:

- FALCOVANY OCELOVY POZINKOVANY PLECH II. 0.5 mm
- S ANTIKOROZÍ POVRCHOVOU ÚPRAVOU 50 µm
- A ODOLNOSTÍ PROTI UV-ZÁŘENÍ
- DRENAŽNÍ SEPARAČNÍ MEMBRÁNA s lepicí páskou
- BEDNĚNÍ
- KONTRALÁTĚ 60/60 mm
- KOTVENÉ MECHANICKY DO VAZNIČEK
- DESKY NA BÁZI PIR (λ = 0,022 W/mK)
- KLADENÉ VE DVOU VRSTVÁCH 140 + 160 mm
- SAMOLEPICÍ PÁS Z SBS MODIFIKOVANÉHO ASFALTU A HLINIKOVOU VLOŽKOU A
- POLYPROPYLENOVOU STŘÍŽÍ NA HORNÍM POVRCHU
- OSB DESKY
- VAZNIČKY (KROKVE) po osové vzdálenosti cca 0.8 m

POPIS SVĚTLOVODU:

- SVĚTLOVOD PRO ŠIKMÉ STŘECHY S PLOCHOU STŘEŠNÍ KRYTINOU.
- KOMPLETNÍ SADA S VEŠKERÝMI POTŘEBNÝMI DÍLY PRO NÁPOJENÍ NA VENKOVNÍ A VNITŘNÍ STRANĚ.
- VENKOVNÍ MODUL:
 - TVRZENÉ ZASKLENÍ 4 mm S OMYVATELNOU POVRCHOVOU ÚPRAVOU
 - INTEGROVANÉ HLINÍKOVÉ LEMOVÁNÍ
 - VYJÍMATELNÝ VNITŘNÍ RÁM
- PEVNÝ TUBUS Ø 350 mm
- VNITŘNÍ MODUL DIFUZÉRU:
 - MATNÝ DVOUVRSTVÝ DIFUZÉR
 - INTEGROVANÝ STROPNÍ PRSTENEC

- STŘEŠNÍ KRYTINA: FALCOVANY POZINKOVANY PLECH II. 0.5 mm S OBOUSTRANNOU ANTIKOROZÍ POVRCHOVOU ÚPRAVOU 50 µm A ODOLNOSTÍ PROTI UV-ZÁŘENÍ
- BARVA ČERNÁ MATNÁ
- Plocha střechy: 810 m²
- Plocha stříšky u bočního vstupu: 3 m²
- KLEMPÍRSKÉ PRVKY: FALCOVANY POZINKOVANY PLECH II. 0.5 mm S OBOUSTRANNOU ANTIKOROZÍ POVRCHOVOU ÚPRAVOU 50 µm A ODOLNOSTÍ PROTI UV-ZÁŘENÍ
- BARVA ČERNÁ MATNÁ

- POZNÁMKY:
 - U OKAPU PROVĚST PRUBEŽNOU NASÁVACÍ ŠTĚRBINU, OPATŘENOU MRÍŽKOU.
 - V HŘEBENI PROVĚST PRUBEŽNOU ODVĚTRÁVACÍ ŠTĚRBINU.

- POZN. 1: SVĚTLOVOD Ø 350 mm - 6 ks
- POZN. 2: SNĚHOVÉ ZÁBRANY TRUBKOVÉ NEBO DESKOVÉ
- POZN. 3: PROSTUPY VZT A KANALIZACE

BLESKOSVOD - VIZ. ČÁST D1.4.4.

PO PLOŠE STŘECHY BUDOU ROZMÍSTĚNY PRVKY ZABEZPEČOVACÍHO SYSTÉMU PROTI PÁDU Z VÝŠKY DLE ZÁŠAD ČSN EN 795 A SOUČASNĚ PODLE MONTÁŽNÍHO PŘEDPISU VÝROBCE A DODAVATELE.

- KOTVICÍ BOD ZÁCHYTNEHO SYSTÉMU - NEREZOVÝ PRVEK UCHYCENÝ NA FALC KRYTINY.
- VZDÁLENOSTI KOTVICÍCH BODŮ PŘÍPUSOBIT MODULACI FALCOVANÉHO PLECHU.

NA ZABEZPEČOVACÍ SYSTÉM PROTI PÁDU Z VÝŠKY BUDE VYPRACOVÁNA DÍLENSKÁ DOKUMENTACE, KTEROU ZAJISTÍ DODAVATEL STAVBY.

0,000 = 407,40 mm

ZODPOVĚDNÝ PROJEKTANT: ING. LENKA TRLIČOVÁ ČKAIT 1302445 - pozemní stavby	VYPRACOVALA: ING. LENKA TRLIČOVÁ	Ing. Lenka Trličová Projektová činnost ve výstavbě Janova 242, 755 01 Vsetín IČO 61602825, tel. 723 759 885
MÍSTO: k.ú. BORDOVICE (parc.č. 6336)	STAVENÍK: OBEC BORDOVICE, IČO0600887, BORDOVICE 130, 744 01 BORDOVICE	DATUM: 09/2019
STAVBA: SPORTOVNÍ HALA V OBCI BORDOVICE	Č. ZAKÁZKY: 2019-15	ČÍSLO PARÉ:
OBJEKT: SO 01 - SPORTOVNÍ HALA	FORMÁT: 12x A4	Č. VÝKRESU: D1.1-09.
STUPEŇ PD: PRO PROVÁDĚNÍ STAVBY D1.1. ARCHITEKTONICKO-STAVEBNÍ ŘEŠENÍ PŮDORYS STŘECHY	MĚŘÍTKO: 1:50	