



PŮDORYS

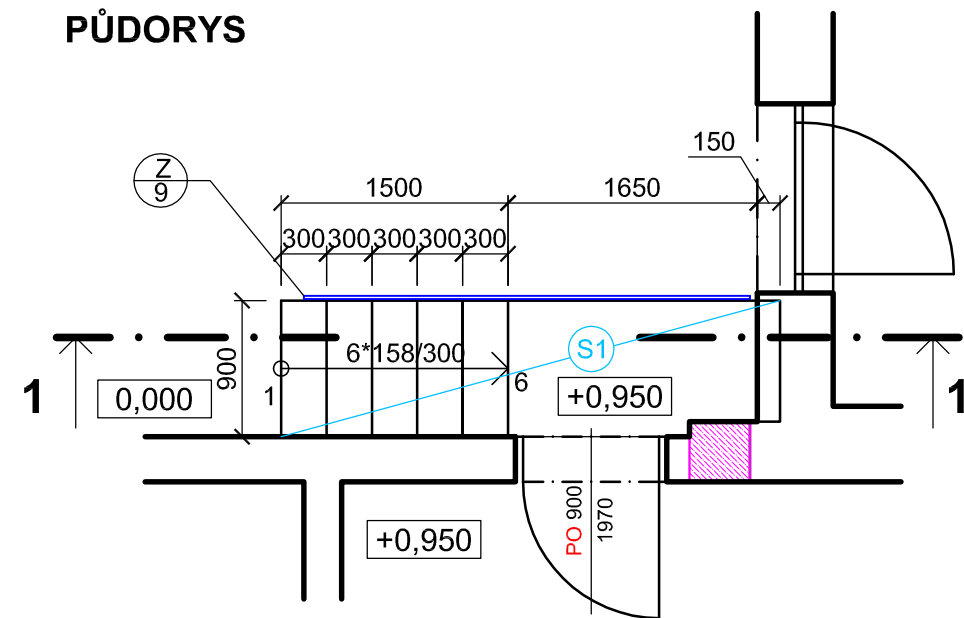

ŘEZ 1-1

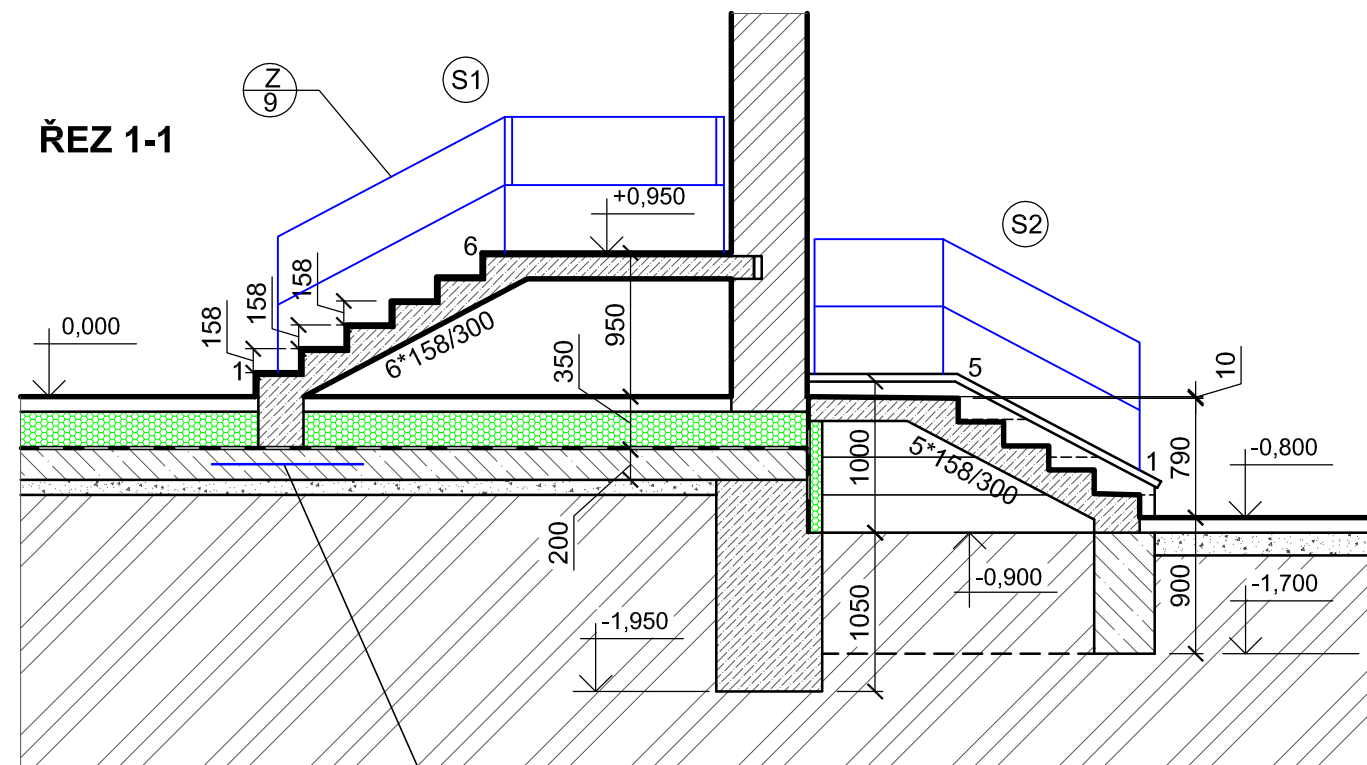

POD SCHODIŠTĚM PŘIDAT DO ZÁKLADOVÉ DEKY
SÍŤ 6/150-6/150 mm V PÁSE 1,0 m, dl. 1,5 m

LEGENDA PRVKŮ:

ozna- čení	popis	množství
S1	ŽB monolitické schodiště, obložené keramickou dlažbou; beton tř. C20/25; výkres výztuže viz. část D1.2. Stavebně konstrukční řešení	2,8 m2
Z/9	Nerezové zábradlí trubkové. Viz. Výpis zámečnických výrobků.	1 ks

LEGENDA HMOT:

	PĚNOVÝ POLYSTYRÉN
	PROSTÝ BETON
	MONOLITICKÝ ŽELEZOBETON
	ŠTĚRKODRŤ fr. 0-32 mm
	ORNICE

0,000 = 407,40 mm

ZODPOVĚDNÝ PROJEKTANT: ING. LENKA TRLICOVÁ ČKAIT 1302445 - pozemní stavby	VYPRACOVALA: ING. LENKA TRLICOVÁ	Ing. Lenka Trlicová Projektová činnost ve výstavbě Janová 242, 755 01 Vsetín IČO 61602825, tel. 723 759 885
MÍSTO: k.ú. BORDOVICE parc.č. 633/6		
STAVEBNÍK: OBEC BORDOVICE, IČ00600687, BORDOVICE 130 , 744 01 BORDOVICE		
STAVBA: SPORTOVNÍ HALA V OBCI BORDOVICE	DATUM:	09/2019
	Č. ZAKÁZKY:	2019-15
OBJEKT: SO 01 - SPORTOVNÍ HALA	ČÍSLO PARÉ:	
STUPEŇ PD: PRO PROVÁDĚNÍ STAVBY	FORMÁT:	2x A4
D1.1. ARCHITEKTONICKO-STAVEBNÍ ŘEŠENÍ VNITŘNÍ SCHODIŠTĚ S1	MĚŘÍTKO: 1:50	Č. VÝKRESU: D1.1-15.

