


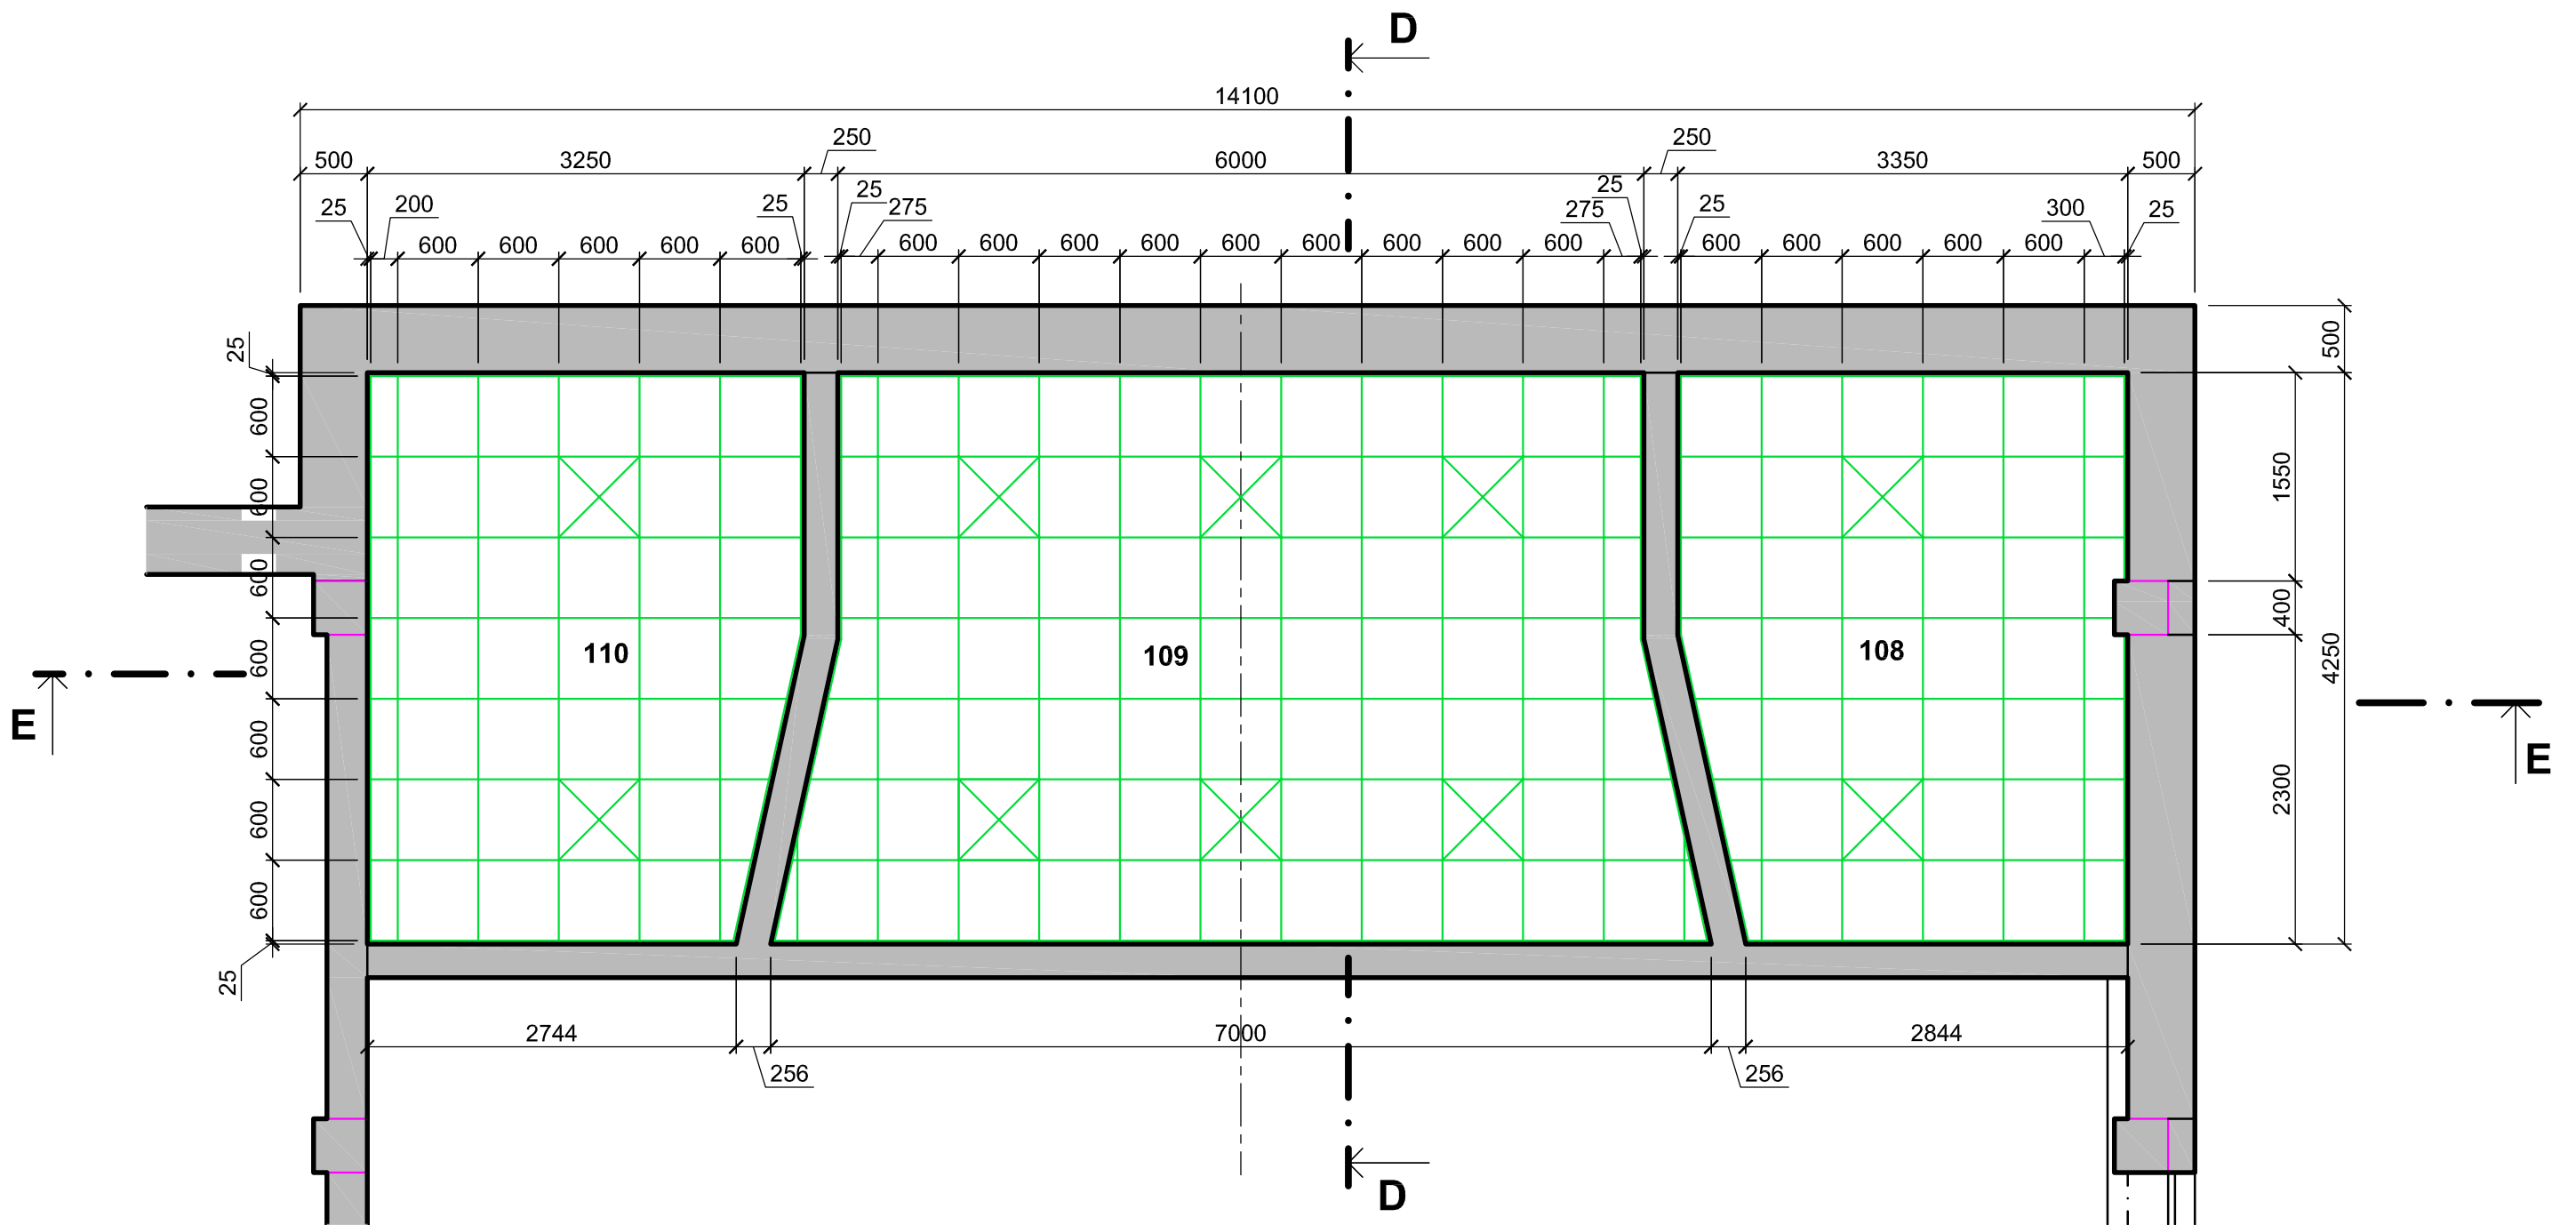

LEGENDA MÍSTNOSTÍ:

číslo	účel místnosti	plocha (m ²)	úprava povrchu			S.V. (m)
			podlahy	stěn	stropu	
108	Nářadovna	13,60	povlak PVC	omítka lišta v.50 mm	SDK kazety	5,50
109	Pódium	28,40	jevištní koberec	omítka akustický obklad kobercová lišta	SDK akustické kazety	4,55
110	Sklad	13,20	povlak PVC	omítka lišta v.50 mm	SDK kazety	4,55

SPODNÍ HRANA PODHLEDU +5,500 m.



VSAZENÁ SVÍTIDLA (viz. část D1.4.4. Silnoproudá elektroinstalace)

0,000 = 407,40 mm

ZODPOVĚDNÝ PROJEKTANT: ING. LENKA TRLICOVÁ ČKAIT 1302445 - pozemní stavby	VYPRACOVALA: ING. LENKA TRLICOVÁ	Ing. Lenka Trlicová Projektová činnost ve výstavbě Janová 242, 755 01 Vsetín IČO 61602825, tel. 723 759 885	
MÍSTO: k.ú. BORDOVICE parc.č. 633/6			
STAVEBNÍK: OBEC BORDOVICE, IČ00600687, BORDOVICE 130 , 744 01 BORDOVICE			
STAVBA: SPORTOVNÍ HALA V OBCI BORDOVICE		DATUM:	09/2019
		Č. ZAKÁZKY:	2019-15
		ČÍSLO PARÉ:	
OBJEKT: SO 01 - SPORTOVNÍ HALA			
STUPEŇ PD: PRO PROVÁDĚNÍ STAVBY		FORMÁT:	2x A4
D1.1. ARCHITEKTONICKO-STAVEBNÍ ŘEŠENÍ RASTR PRO KAZETOVÝ PODHLED		MĚŘÍTKO: 1:50	Č. VÝKRESU: D1.1-35.