



ZÁKLADOVÉ PŘEKLADY - VÝZTUŽ

základový překlad - řezy, 1:20





PŘÍČNÝ ŘEZ PŘEKLADEM ZP5

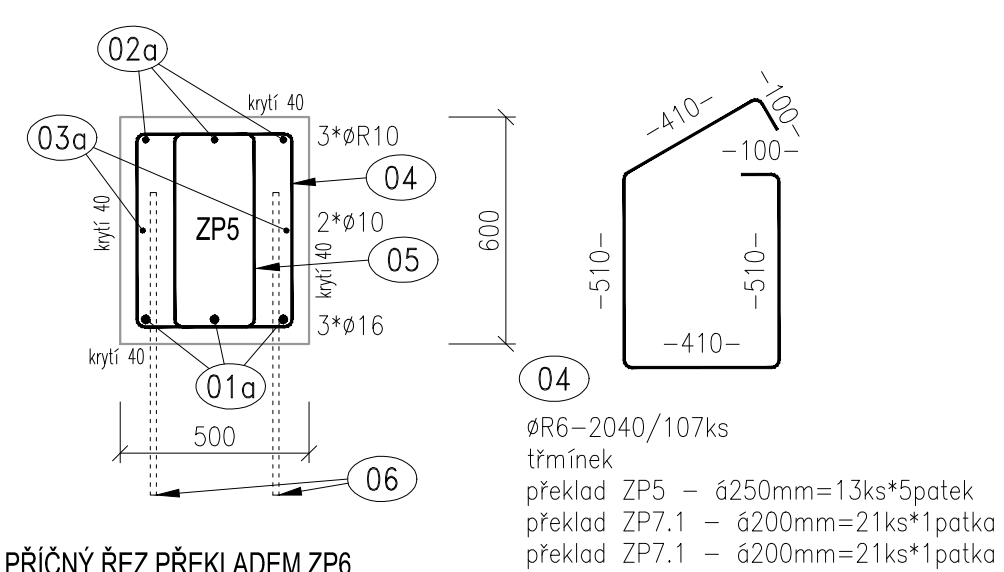





PŘÍČNÝ ŘEZ PŘEKLADEM ZP6

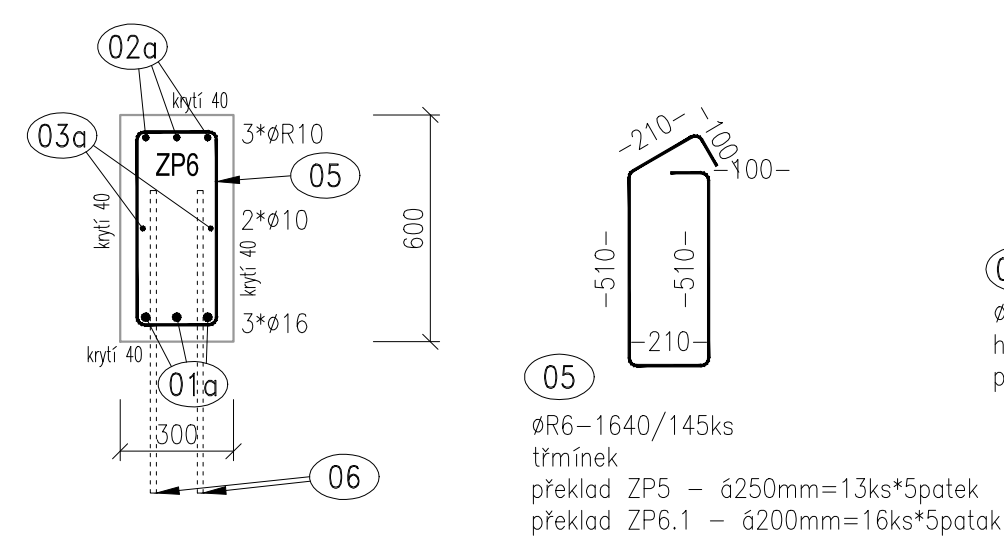

PŘÍČNÝ ŘEZ PŘEKLADEM ZP7

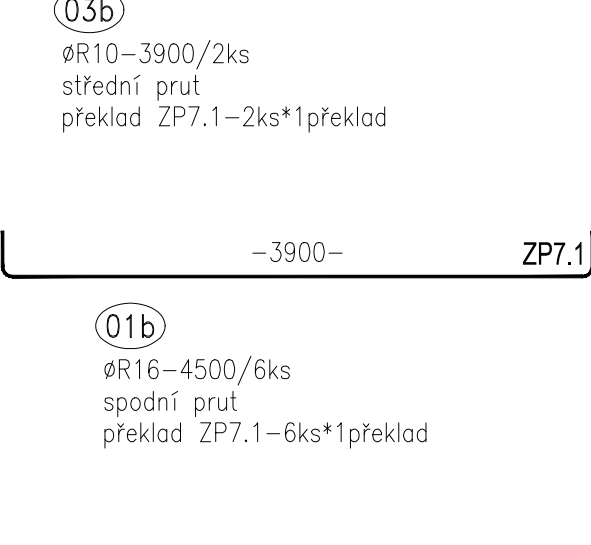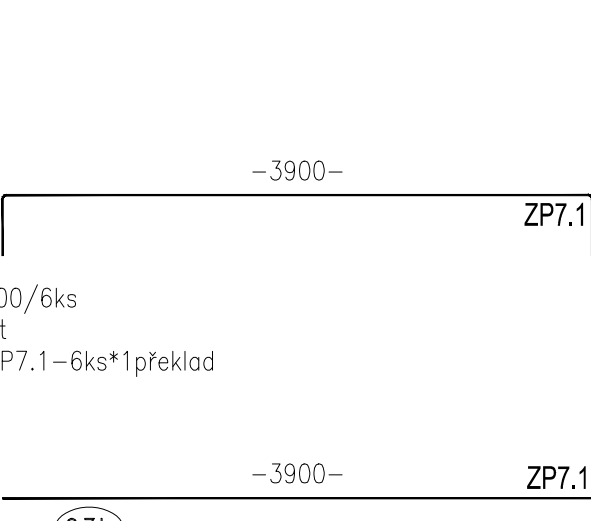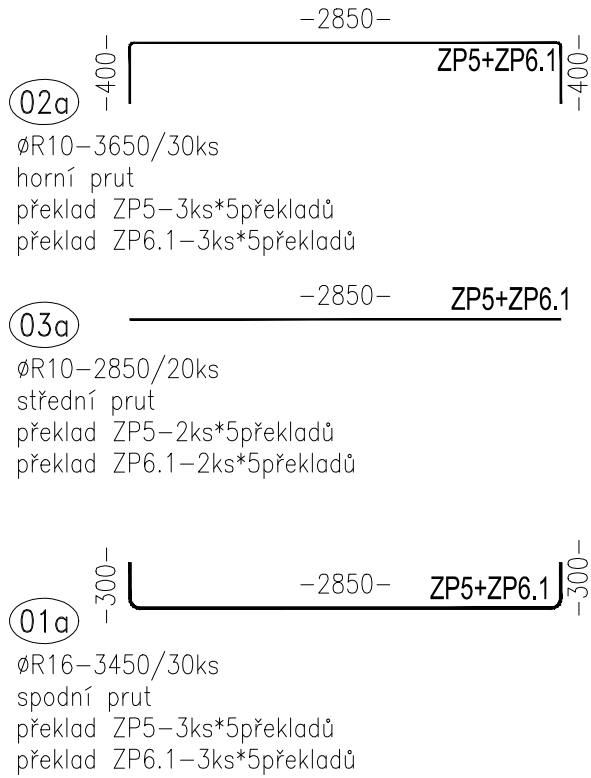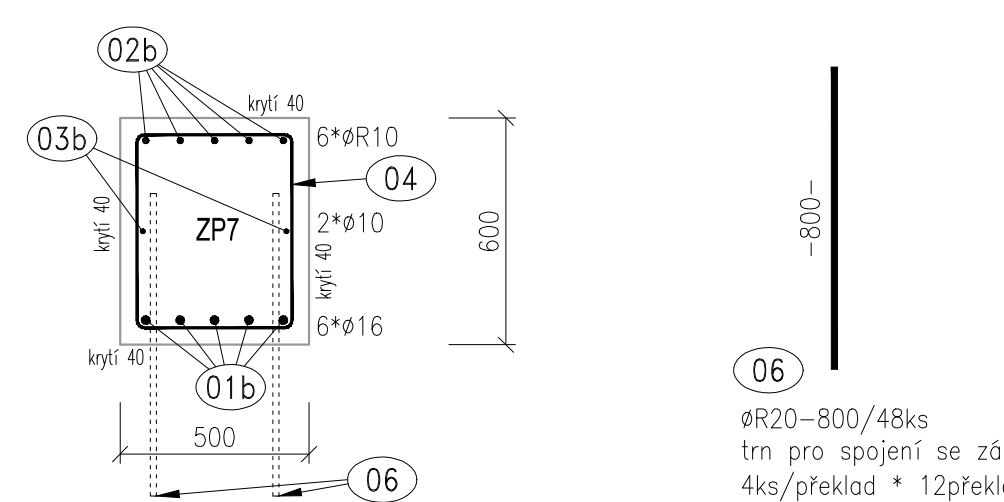

základový překlad - pohled, 1:50

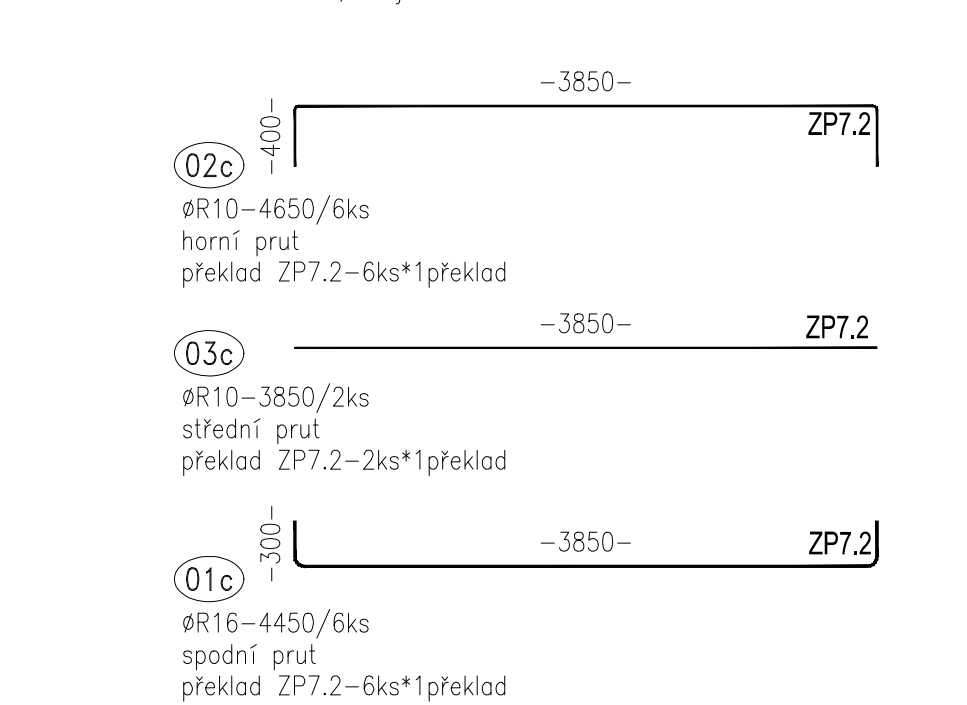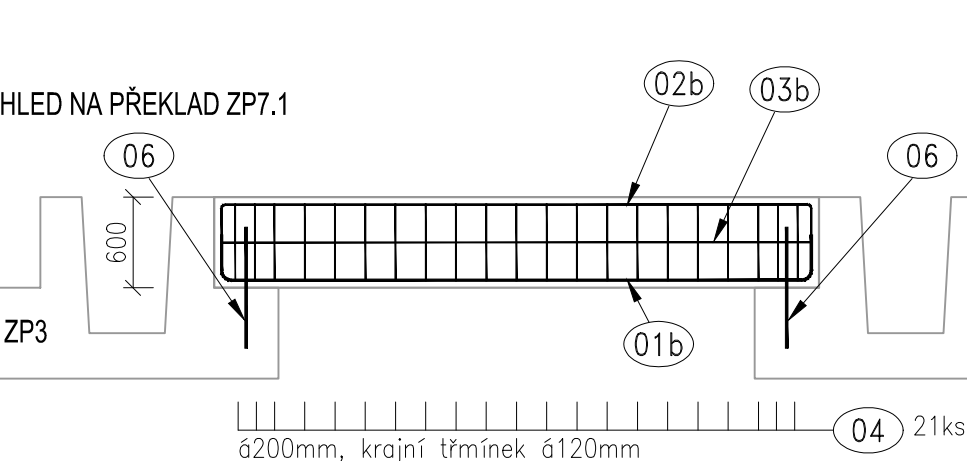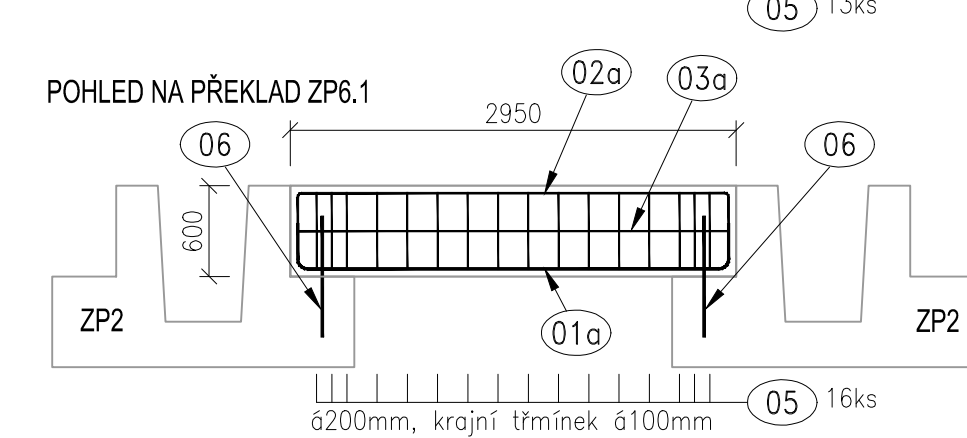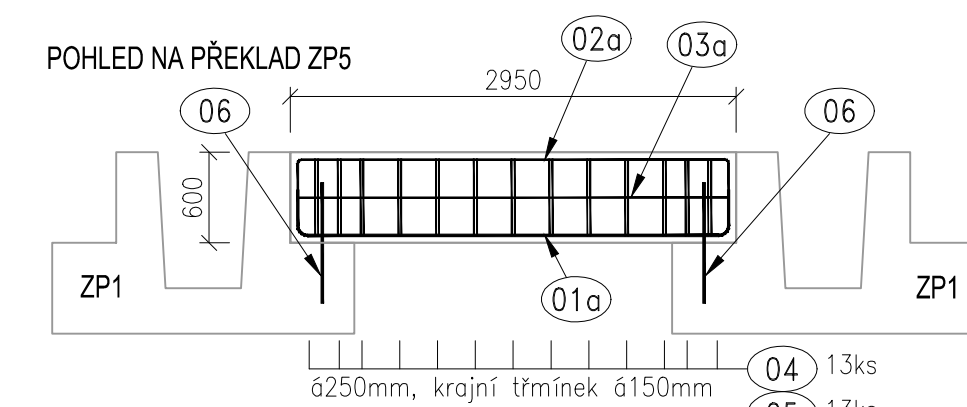


tabulka výztuže							
POL.	R (mm)	DĚLKA (mm)	ks	CELKOVÁ DĚLKA (m)			
				Φ 6	Φ 10	Φ 16	Φ 20
1a	16	3450	30	-	-	103,5	-
1b	16	4500	6	-	-	27,0	-
1c	16	4450	6	-	-	26,7	-
2a	10	3650	30	-	109,5	-	-
2b	10	4700	6	-	28,2	-	-
2c	10	4650	6	-	27,9	-	-
3a	10	2850	20	-	57,0	-	-
3b	10	3900	2	-	7,8	-	-
3c	10	3850	2	-	7,7	-	-
4	6	2040	107	218,3	-	-	-
5	6	1640	145	237,8	-	-	-
6	20	800	48	-	-	-	38,4
				-	-	-	-
CELKEM			m	456,1	238,1	157,2	38,4
			kg/m	0,222	0,617	1,578	2,466
CELKEM			kg	101,2	146,9	248,1	94,7
CELKOVÁ HMOTNOST			kg	590,9 kg			
kubatura betonu							
popis		poč. [ks]	výška [m]	šířka [m]	délka [m]	kubatura [m3]	
základový překlad ZP5		5	0,60 m	0,50 m	2,95 m	4,4 m3	
základ. překlad ZP6.1		5	0,60 m	0,30 m	2,95 m	2,7 m3	
základ. překlad ZP7.1		1	0,60 m	0,50 m	4,00 m	1,2 m3	
základ. překlad ZP7.2		1	0,60 m	0,50 m	3,95 m	1,2 m3	
CELKOVÝ OBJEM		9,5 m3					

BETON : C25/30 - XC2
VÝZTUŽ : B500B (10 505.0)
KRYTÍ : MINIMÁLNÍ 30mm
JMENOVITÉ 40mm

pozn1:
trny (položka 06) jsou pro spojení prefabrikovaného překladu se základem, trny budou zabetonovány přímo do překladu nebo bude do překladu zabetonováno pouzdro (chránička) pro nasazení překladu (trn bude vlepen do základové patky)

pozn2:
schéma umístění mezi jednotlivými patkami je na výkrese "základové patky-výztuž"

půdorys - schéma umístění, 1:100

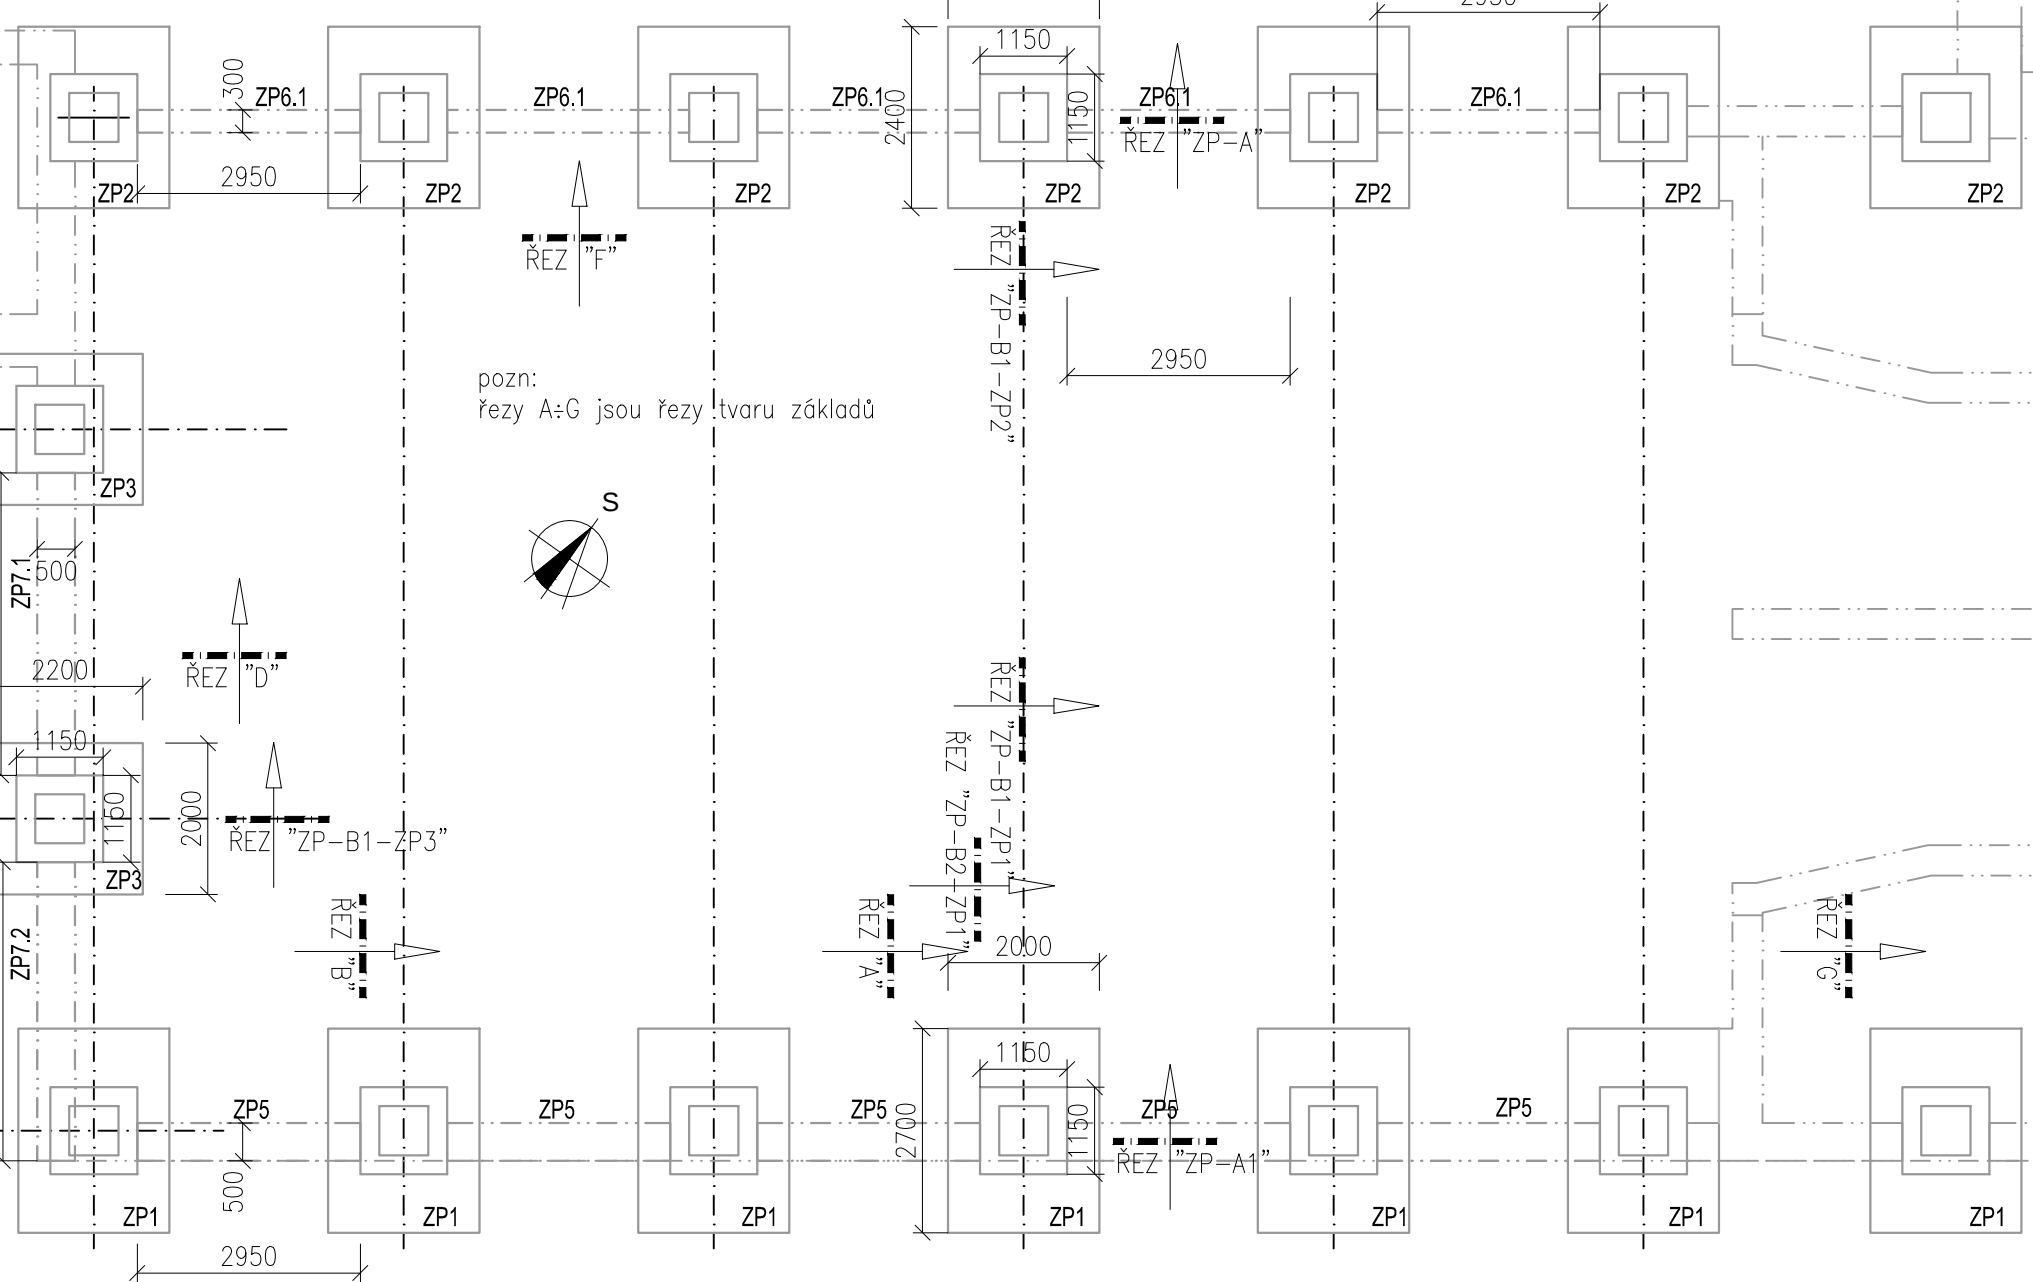

ZODPOVĚDNÝ PROJEKTANT: ING. LENKA TRLICOVÁ ČKAIT 1302445 - pozemní stavby	VYPRACOVAL: ING. MARTIN MYNAŘÍK	Ing. Lenka Trlicová Projektová činnost ve výstavbě Janová 242, 755 01 Vsetín IČO 61602825, tel. 723 759 885
MÍSTO: k.ú. BORDOVICE parc.č. 633/6	STAVEBNÍK: OBEC BORDOVICE, IČO0600687, BORDOVICE 130 , 744 01 BORDOVICE	
STAVBA: SPORTOVNÍ HALA V OBCI BORDOVICE	DATUM: 09/2019	Č. ZAKÁZKY: 2019-15
	ČÍSLO PARÉ:	
OBJEKT: SO 01 - SPORTOVNÍ HALA		
STUPEŇ PD: PRO PROVÁDĚNÍ STAVBY	FORMÁT: 5x A4	
D1.2. STAVEBNĚ KONSTRUKČNÍ ČÁST ZÁKLADOVÉ PŘEKLADY - VÝZTUŽ	MĚŘÍTKO: 1:100,1:20	Č. VÝKRESU: D1.2-03