


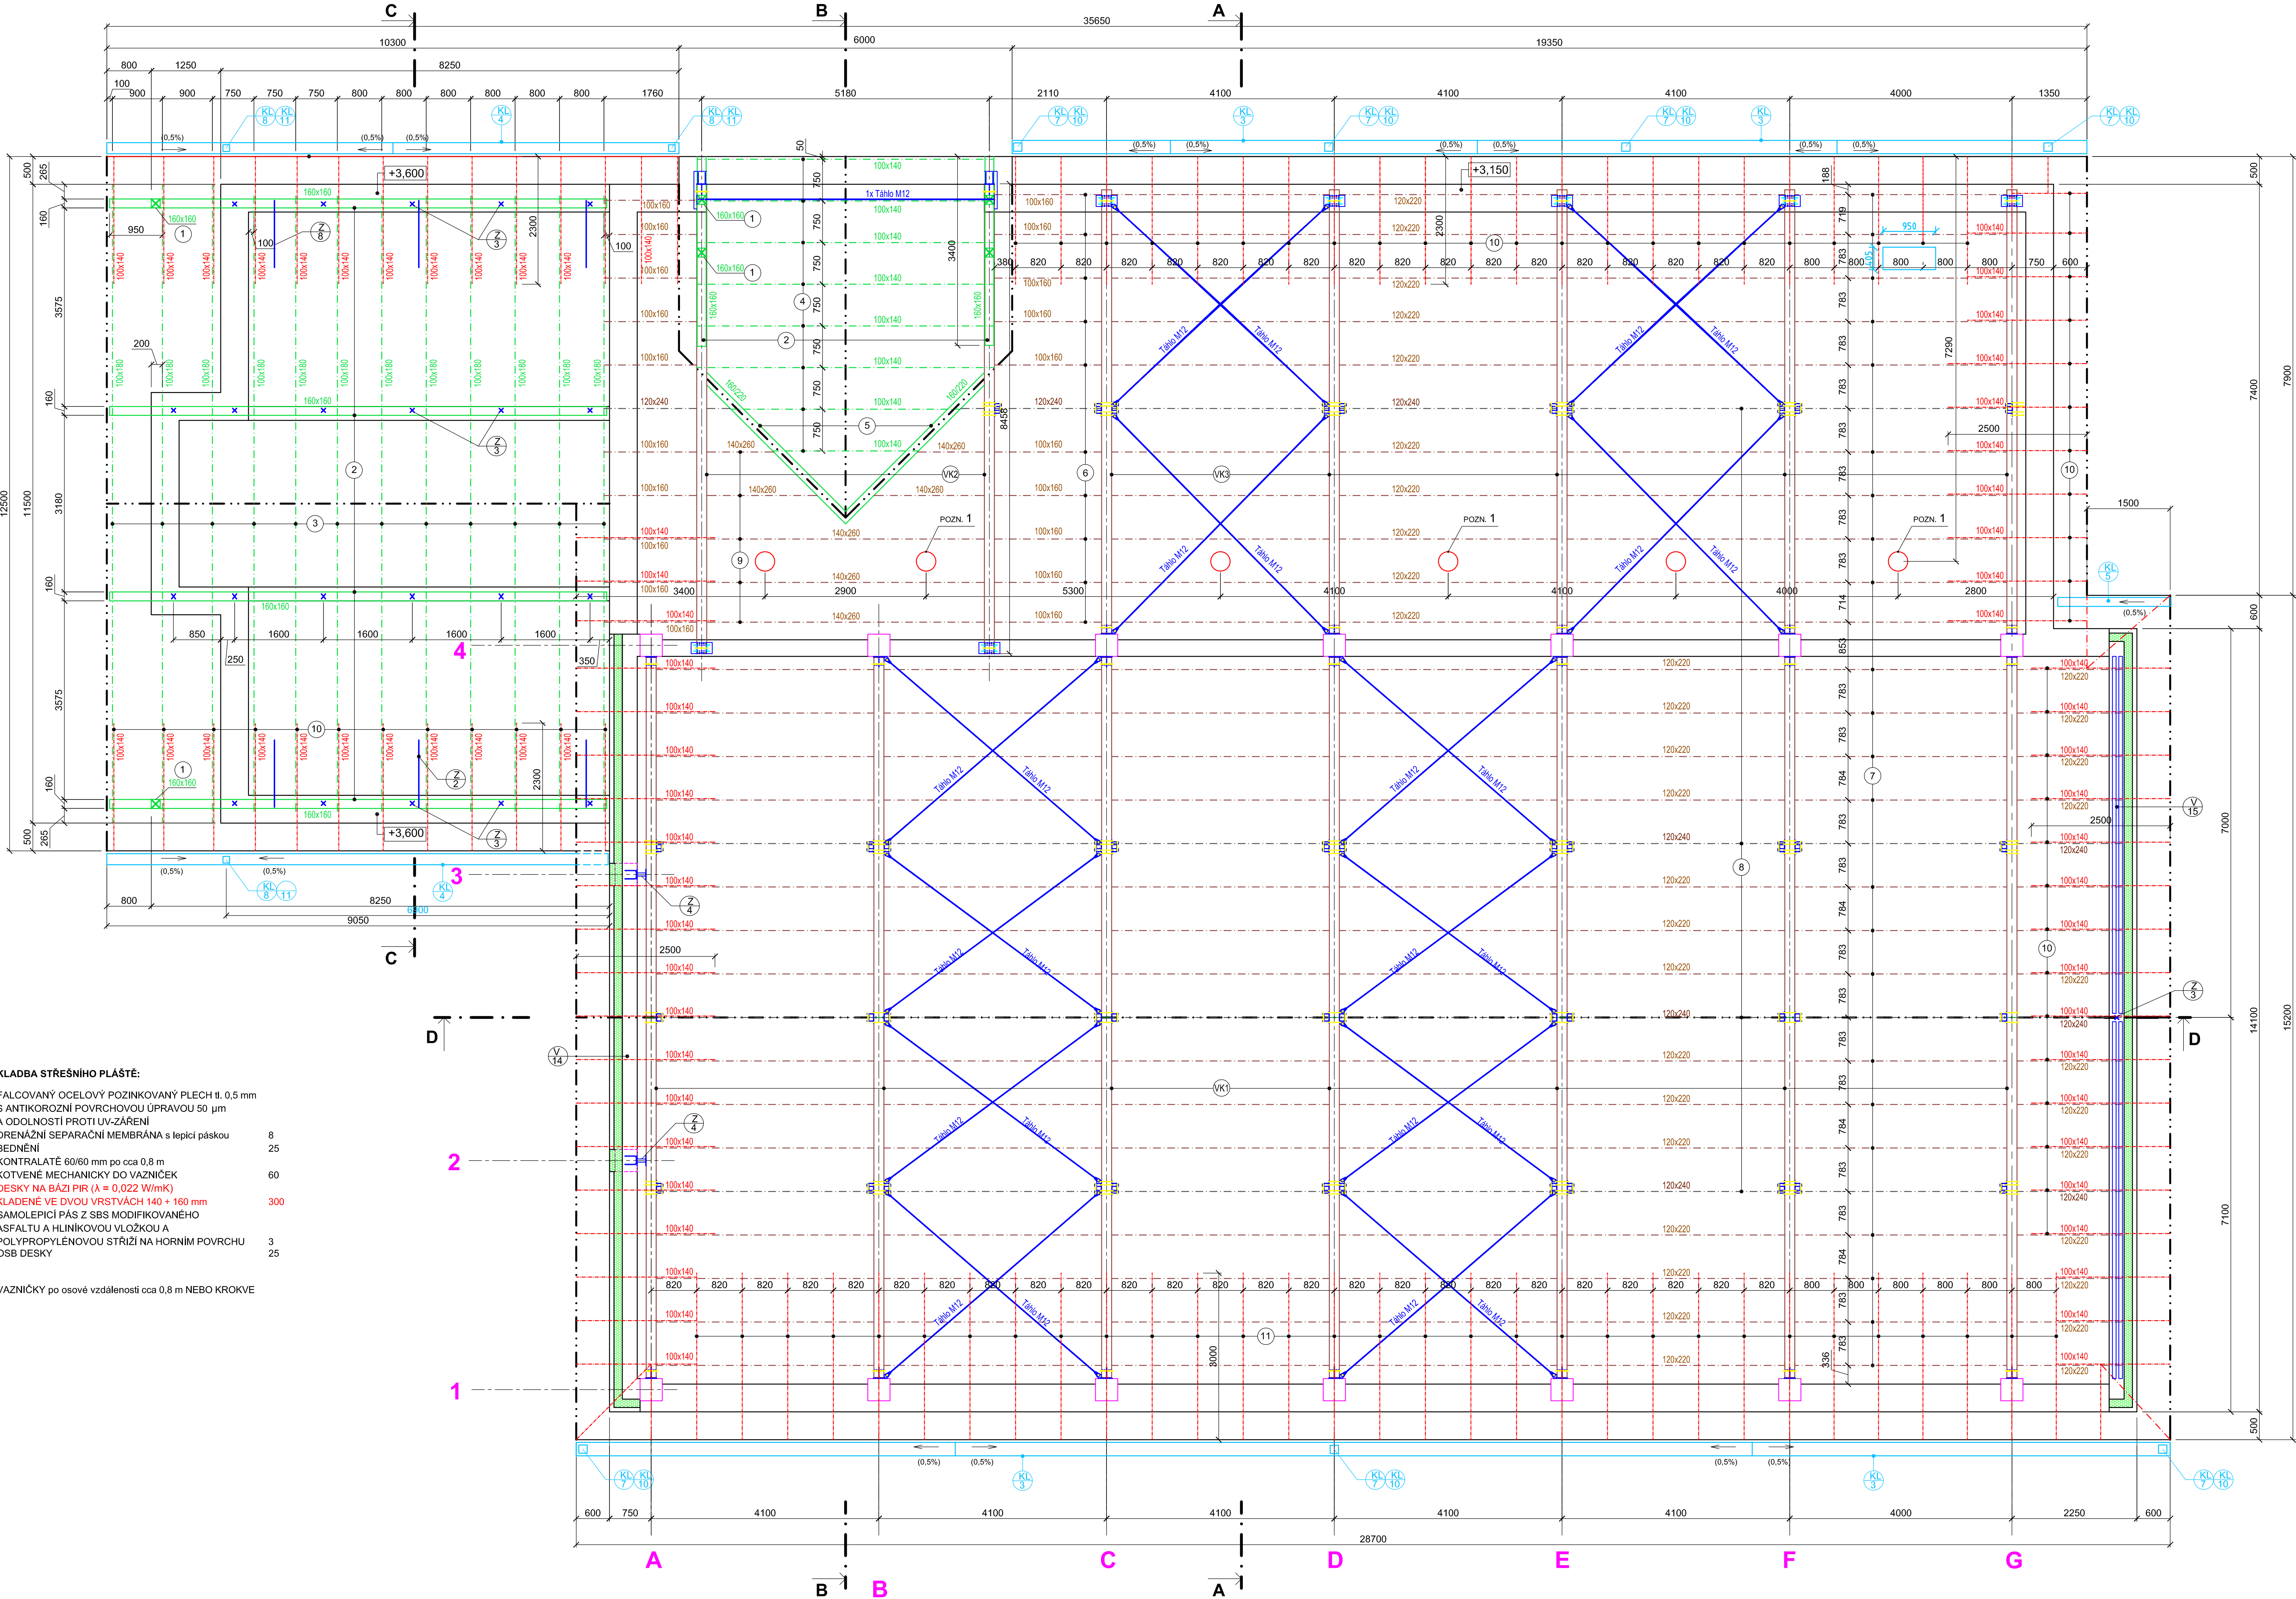

- POZNÁMKY:**
- VŠEKERÉ ZMĚNY JE NUTNÉ PROJEDNAT S GENERÁLNÍM PROJEKTANTEM A AUTOREM TĚTO DOKUMENTACE
 - PŘED ZAHÁJENÍM VÝSTAVBY JE NUTNÉ ZPRACOVÁNÍ PODROBNÉ VÝROBNÍ DOKUMENTACE VČETNĚ STATICKÉHO POSOUZENÍ PRVKŮ A DETAILŮ
 - DŘEVĚNÉ PRVKY: GL24h-SI; KVH-SI; C24; 2.TŘÍDA POUŽITÍ
 - OCELOVÉ PRVKY: S235 J2; S355 J2
 - SPOJOVACÍ MATERIÁL: PEVNOSTNÍ TŘÍDA 8.8
- STŘEŠNÍ KRYTINA** FALCOVANÝ OCELOVÝ POZINKOVANÝ PLECH S ANTIKOROZNÍ POVRCHOVOU ÚPRAVOU 50 µm A ODOLNOSTÍ PROTI UV-ZÁŘENÍ
BARVA ČERNÁ MATNÁ
Plocha střechy 810 m²
Plocha stříšky u bočního vstupu 3 m²
- KLEMPÍŘSKÉ PRVKY** POZINKOVANÝ PLECH S ANTIKOROZNÍ POVRCHOVOU ÚPRAVOU
BARVA ČERNÁ MATNÁ
- U OKAPU PROVÉST PRŮBĚŽNOU NASÁVACÍ ŠTĚRBINU, OPATŘENOU MRŽKOU.
- V HŘEBENI PROVÉST PRŮBĚŽNOU ODVĚTRÁVACÍ ŠTĚRBINU.
- KONTRALATÉ BUDOU UMÍSTĚNY po cca 0,8 m:
NA ČÁSTI S KROVEM: NA KAŽDÉ KROKVI
NA ČÁSTI S VAZNIKY: NA KRAJÍCH KOLMO K OKAPU
NA KAŽDÉM VAZNIKU
4 ŘADY MEZI VAZNIKY
NA ČÁSTI S VÍKÝREM: KOLMO NA KROKVE PO cca 0,8 m

POZN. 1 SVĚTLOVOD Ø 350 mm - 6 ks

VK1 - VK3 VAZNIKY Z LEPENÉHO LAMELOVÉHO DŘEVA. VIZ. SAMOSTATNÝ VÝKRES
VAZNIKY VK1, VK2 a 1 ks VK3 (m.č.120) MUSÍ BÝT OPATŘENY NÁTEREM KE SNÍŽENÍ HOŘLAVOSTI NA TŘÍDU REAKCE NA OHĚN B.

VÝPIS ŘEZIVA C22:

ČÍSLO	POPIS	PROFIL (mm/mm)	DĚLKA (m)	POČET (ks)	OBJEM (m3)
1	SLOUPEK	160/160	4,0	3	0,307
2	POZEDNICE	160/160	6,0	8	1,229
3	KROKEV	100/180	6,5	25	2,925
4	KROKEV	100/140	3,5	16	0,784
5	ÚZLABNÍ KROKEV	160/220	4,0	2	0,282
6	VAZNIČKA	100/160	5,0	10	0,800
7	VAZNIČKA	120/220	4,5	135	16,038
8	VAZNIČKA	120/240	4,5	26	3,370
9	VAZNIČKA	140/260	4,5	6	0,983
10	POMOCNÝ HRANOL *	100/140	3,0	98	4,116
11	POMOCNÝ HRANOL *	100/140	3,5	32	1,568
CELKEM					32,4 m3

* POMOCNÝ HRANOL PRO VYTVOŘENÍ PŘESAHU STŘECHY.
HRANOLY BUDOU POLOŽENY NA OSB DESKY A PŘISROUBOVÁNY KE KROKVĚM A VAZNIČKÁM.
K HRANOLŮM BUDOU PŘISROUBOVÁNY OSB DESKY V MÍSTĚCH PŘESAHŮ.

0,000 = 407,40 mm

ZODPOVĚDNÝ PROJEKTANT: ING. LENKA TRLICOVÁ ČKAIT 1302445 - pozemní stavby	VYPRACOVALA: ING. LENKA TRLICOVÁ	Ing. Lenka Trličová Projektová činnost ve výstavbě Janova 242, 755 01 Vsetín IČO 61602895, tel. 723 759 885
MÍSTO: k.ú. BORDOVICE (par.c. 6336)	STAVBA: OBEC BORDOVICE, IČO0000887, BORDOVICE 130, 744 01 BORDOVICE	DATUM: 09/2019
STAVBA: OBEC BORDOVICE, IČO0000887, BORDOVICE 130, 744 01 BORDOVICE	Č. ZAKÁZKY: 2019-15	ČÍSLO PARÉ:
OBJEKT: SO 01 - SPORTOVNÍ HALA	STUPEŇ PD: PRO PROVEDENÍ STAVBY	FORMÁT: 12x A4
D1.2. STAVEBNÍ KONSTRUKČNÍ ŘEŠENÍ PŮDORYS KONSTRUKCE STŘECHY	MĚŘÍTKO: 1:50	Č. VÝKRESU: D1.2-13.