


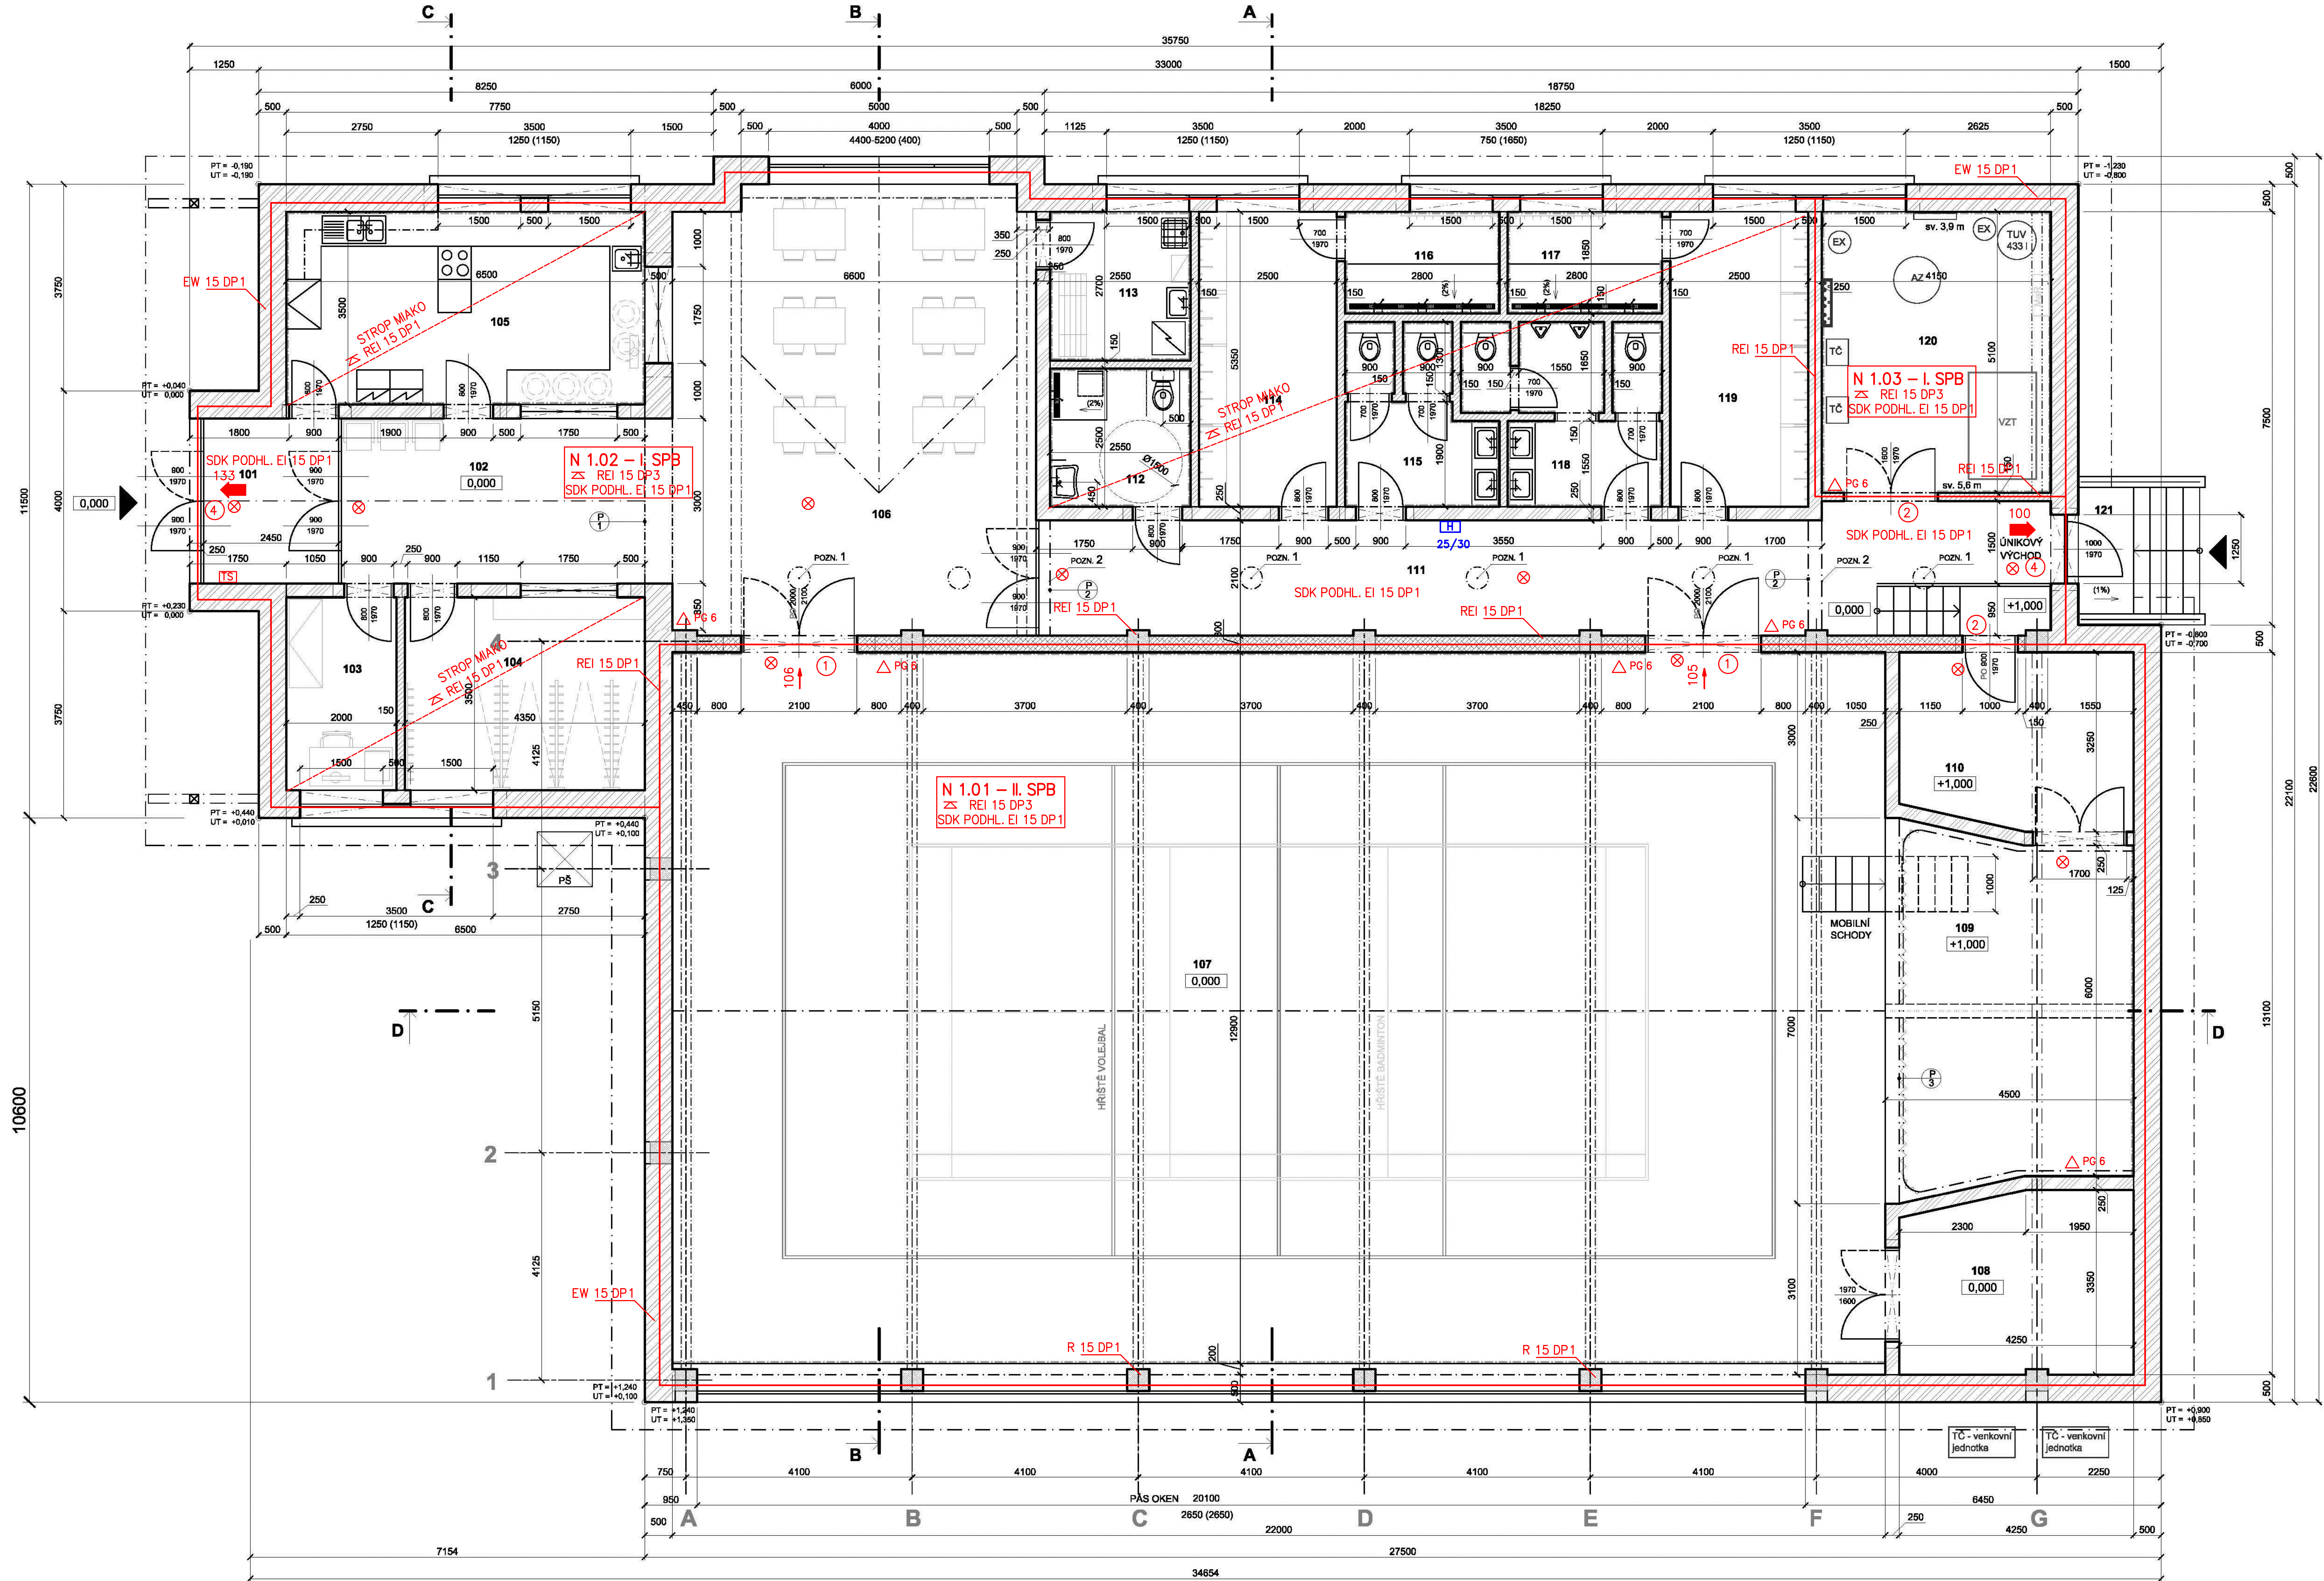

LEGENDA HMOT:

- JSOU NAVRŽENY KERAMICKÉ TVÁRNICE, PŘÍČKOVKY, PŘEKLADY HELUZ
- PREFABRIKOVANÉ ŽELEZOBETONOVÉ SLOUPY 400*400 mm
 - KERAMICKÉ TVÁRNICE tl. 500 mm VYPLNĚNÉ POLYSTYRÉNEM NA TENKOVrstvou MALTU (U=0,11 W/m2K)
 - BROUŠENÉ KERAMICKÉ TVÁRNICE tl. 300 mm TVÁRNICE TENKOVrstvou MALTU
 - BROUŠENÉ KERAMICKÉ TVÁRNICE tl. 250 mm TVÁRNICE TENKOVrstvou MALTU (U=0,29 W/m2K)
 - KERAMICKÉ PŘÍČKOVKY tl. 140 mm NA TENKOVrstvou MALTU
 - EXTRUDOVANÝ PĚNOVÝ POLYSTYRÉN

LEGENDA POŽÁRNĚ BEZPEČNOSTNÍHO ŘEŠENÍ

OHRANICENÍ POŽÁRNÍHO ÚSEKU

N 1.3-I. SPB OZNAČENÍ POŽÁRNÍHO ÚSEKU, STUPĚN POŽÁRNÍ BEZPEČNOSTI PŮ

- ⚡ REI 30 DP1 NEJNÍŽŠÍ POŽADOVANÁ ODOLNOST VODOROVNÉ KONSTRUKCE
- ⚡ REI 30 DP1 NEJNÍŽŠÍ POŽADOVANÁ ODOLNOST SVISLÉ KONSTRUKCE
- ① POŽÁRNÍ DVĚŘE EW C 15 DP3 SE SAMOZAVÍRAČEM NA OBOU KŘÍDLECH S KOORDINÁTOREM PANKOVÁ KLIKA NA HLAVNÍM KŘÍDLE
- ② POŽÁRNÍ DVĚŘE EW C 15 DP3 SE SAMOZAVÍRAČEM NA OBOU KŘÍDLECH S KOORDINÁTOREM
- ③ POŽÁRNÍ DVĚŘE EW 15 DP3 DO PŮDNÍCH PROSTORŮ – 3 KS
- ④ VENKOVNÍ DVĚŘE OPATŘIT PANKOVOU KLIKOU NA HLAVNÍM KŘÍDLE
- ➔ SMĚR ÚNIKU
- ➔ ÚNIKOVÝ VÝCHOD
- [TS] TOTAL STOP
- [H] 25/30 NASTĚNNÝ HYDRANT DN 25MM S TVAROVÉ STÁLOU HADICÍ DL. 30M
- ⊗ NOUZOVÉ OSVĚTLENÍ 60 MINUT
- △ PG 6 PŘENOSNÝ HASÍČÍ PŘÍSTROJ PRAŠKOVÝ – HASÍČÍ SCHOPNOST 21A/113B

LEGENDA MÍSTNOSTÍ:

číslo	účel místnosti	plocha (m²)	podlahy	úprava povrchu stěn	stropu	S.V. (m)
101	Závední	7,40	velkoformát. dlažba	omývatelný náter ker. soklik v.70mm	SDK	5,10-5,65
102	Vstupní hala	18,00	velkoformát. dlažba	omývatelný náter ker. soklik v.70mm	SDK	5,10-5,65
103	Kancelář správce	7,00	povlak PVC	omítka PVC soklik v.70mm	omítka	2,82
104	Šatna	15,30	keramická dlažba	omývatelný náter ker. soklik v.70mm	omítka	2,82
105	Kuchyň	22,80	keramická dlažba	keramický obklad	omítka	2,82
106	Foyer	53,50	velkoformát. dlažba	omývatelný náter ker. soklik v.70mm	SDK	4,50-6,42
107	Sál	284,50	dřevěné parkety	omítka akustický obklad	SDK	6,49-8,89
108	Nářadovna	13,60	povlak PVC	omítka lišta v.50 mm	SDK	5,75
109	Podium	28,40	povlak PVC koberec	omítka lišta v.50 mm	SDK	4,75
110	Sklad	13,20	povlak PVC	omítka lišta v.50 mm	SDK	4,75
111	Chodba	40,00	velkoformát. dlažba	omývatelný náter ker. soklik v.70mm	SDK	3,95
112	WC + sprcha imobilní	6,40	keramická dlažba	keramický obklad	omítka	2,82
113	Úklidová místnost	6,90	keramická dlažba	keramický obklad	omítka	2,82
114	Šatna ženy	13,50	keramická dlažba	keramický obklad	omítka	2,82
115	WC ženy	7,70	keramická dlažba	keramický obklad	omítka	2,82
116	Sprchy ženy	5,20	keramická dlažba	keramický obklad	omítka	2,82
117	Sprchy muži	5,20	keramická dlažba	keramický obklad	omítka	2,82
118	WC muži	10,20	keramická dlažba	keramický obklad	omítka	2,82
119	Šatna muži	13,50	keramická dlažba	keramický obklad	omítka	2,82
120	Technická místnost	21,20	keramická dlažba	keramický obklad	SDK	3,95-5,95
121	Venkovní schodiště	5,50	kartáčovaný beton			

Užitná plocha 599,00 m2

0,000 = 407,40 mmm

ZODPOVĚDNÝ PROJEKTANT: ING. LENKA TRLIČOVÁ ČKAIT 1302445 - pozemní stavby	VYPRACOVALA: ING. LENKA TRLIČOVÁ	Ing. Lenka Trličová Projektová činnost ve výstavbě Jarní 242, 756 01 Votava IČO 61602826, tel. 723 759 885
MÍSTO: k.ú. BORDOVICE parc.č. 633/6, 633/9, 634/1, 629/30	STAVBA: OBEC BORDOVICE, IČO 60600587, BORDOVICE 130, 744 01 BORDOVICE	DATUM: 04/2019
STAVBA: SPORTOVNÍ HALA V OBCI BORDOVICE	Č. ZAKÁZKY: 2019-05	ČÍSLO PARÉ:
OBJEKT: SO 01 - SPORTOVNÍ HALA	FORMÁT: 12x A4	Č. VÝKRESU: D1.1-03.
STUPEŇ PD: PRO SPOLÉČNÉ POVOLENÍ	MĚŘÍTKO: 1:50	
D1.1. ARCHITEKTONICKO-STAVBNÍ ŘEŠENÍ PŮDORYS 1.NP		