




PŮDORYS

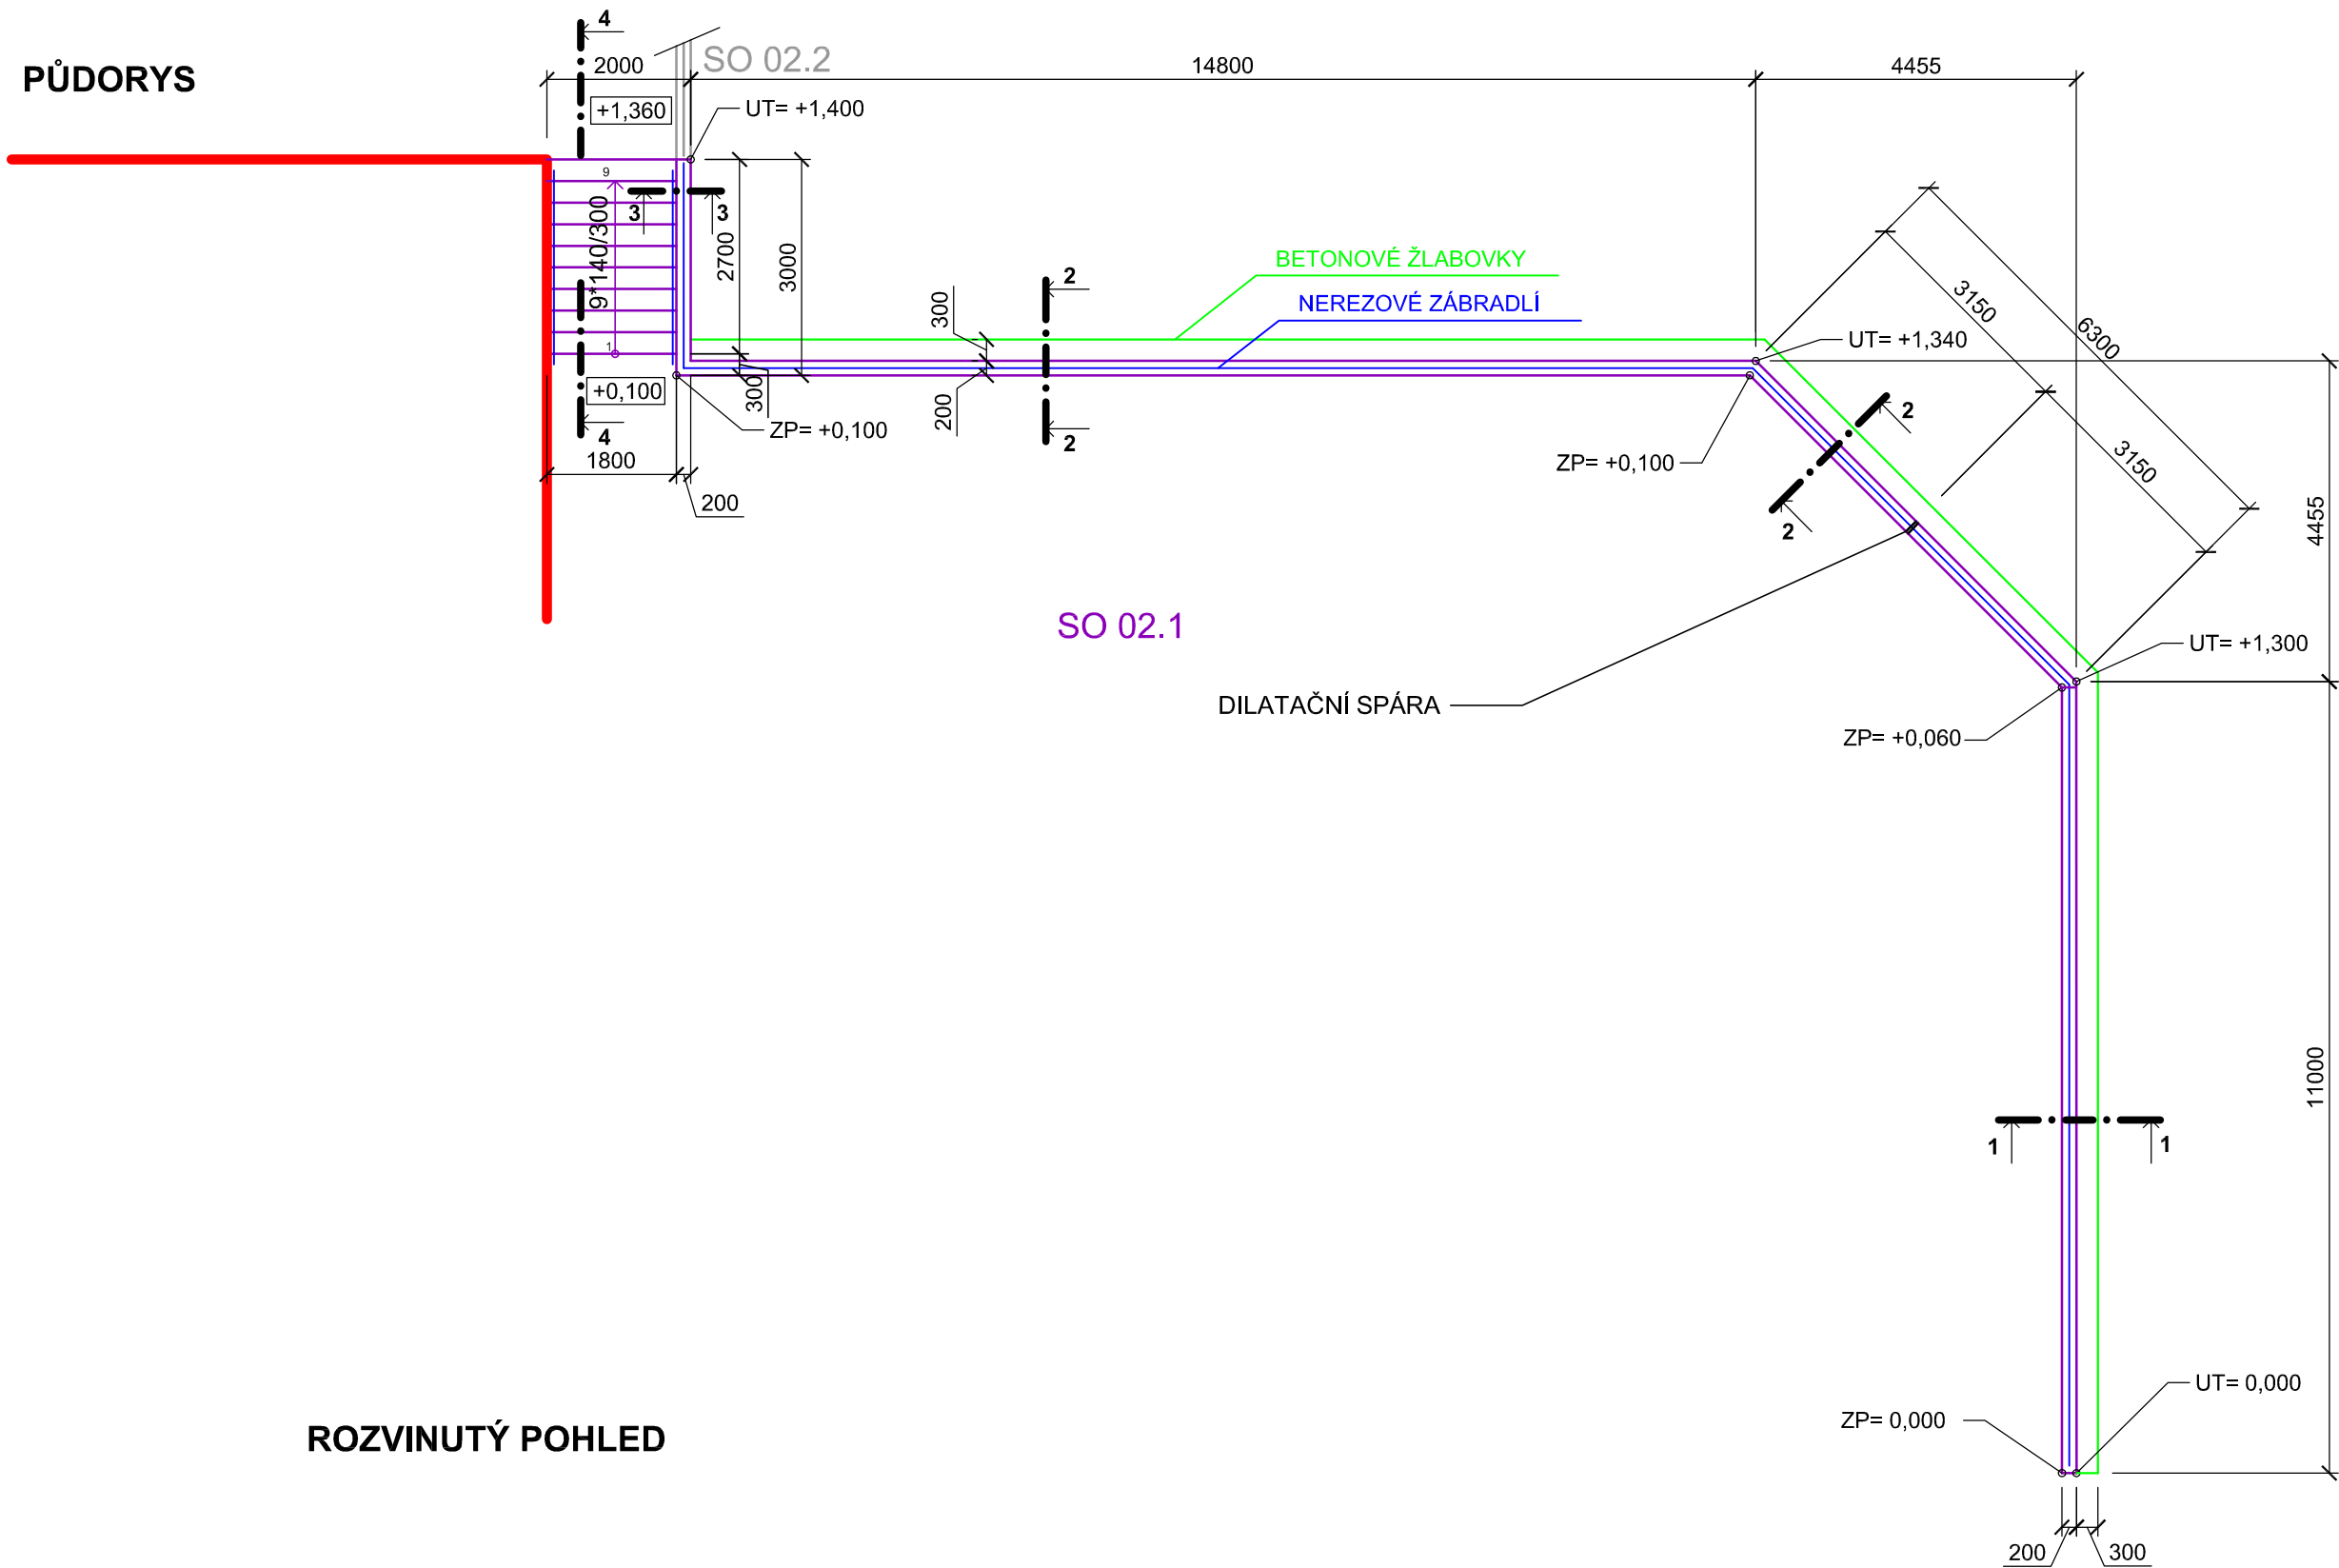

ROZVINUTÝ POHLED

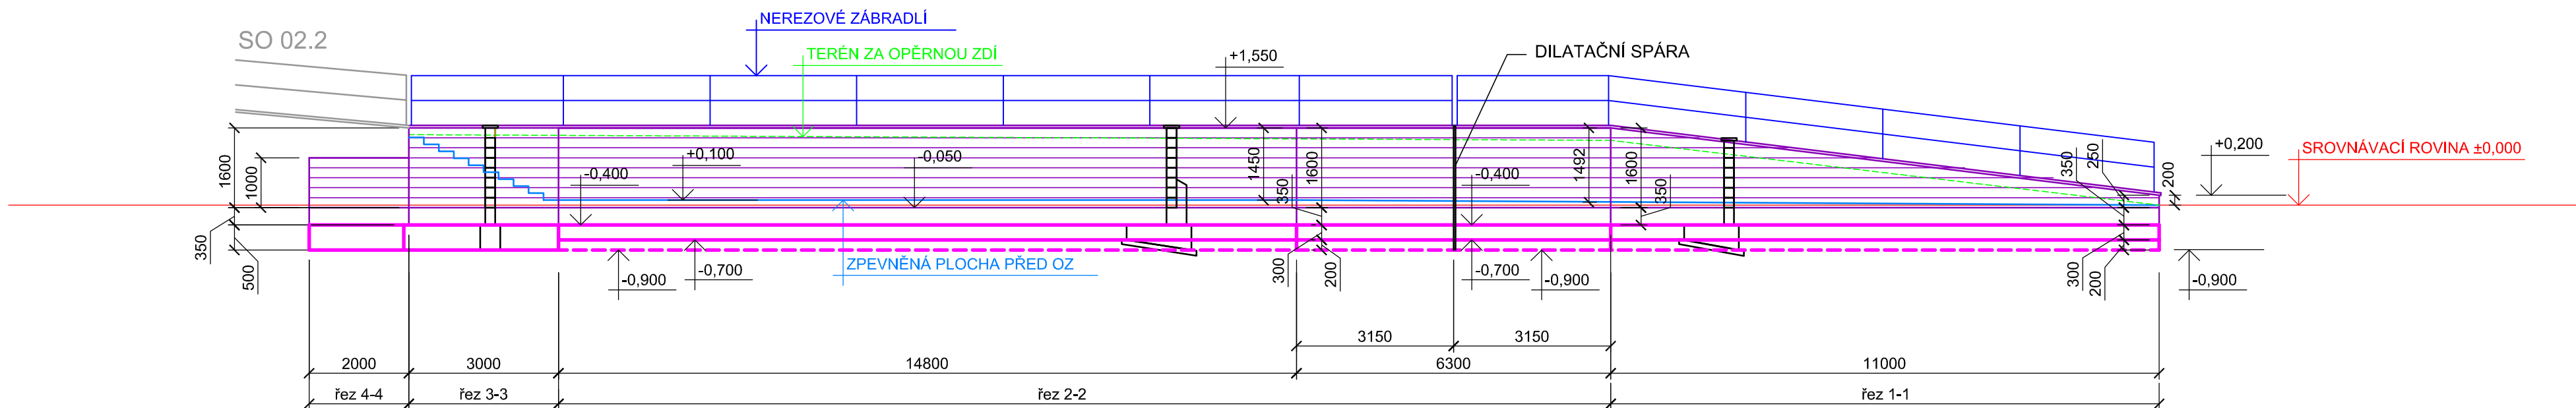

SCHÉMA

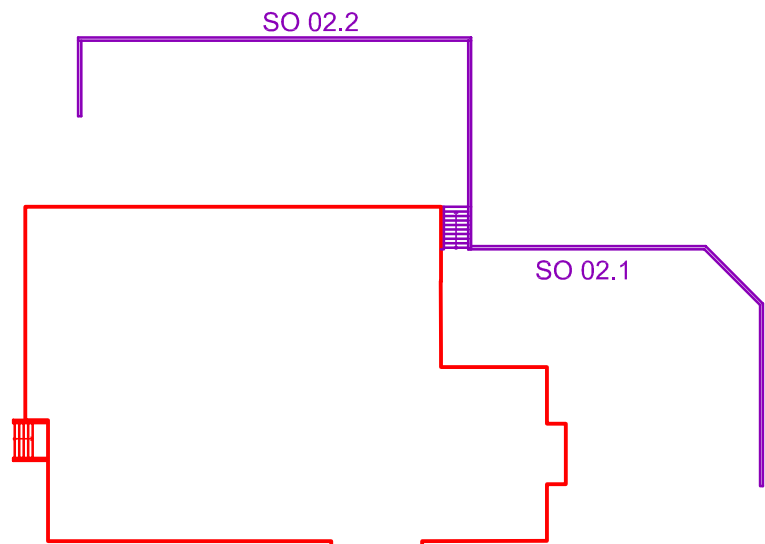

OPĚRNÉ ZDI JSOU NAVRŽENY Z BETONOVÝCH PLOTOVÝCH TVÁRNIC HLADKÝCH S FAZETOU 400*200*200 mm, VYZTUŽENÉ OCELÍ B500B A ZALITÉ BETONEM C25/30. ZDI BUDOU UKONČENY BETONOVÝMI ZÁKRYTOVÝMI DESKAMI S HLADKÝM POVRCHEM.

0,000 = 407,40 mm

ZODPOVĚDNÝ PROJEKTANT: ING. LENKA TRLICOVÁ ČKAIT 1302445 - pozemní stavby	VYPRACOVALA: ING. LENKA TRLICOVÁ	Ing. Lenka Trlicová Projektová činnost ve výstavbě Janová 242, 755 01 Vsetín IČO 61602825, tel. 723 759 885
MÍSTO: k.ú. BORDOVICE parc.č. 633/6		
STAVEBNÍK: OBEC BORDOVICE, IČO0600687, BORDOVICE 130 , 744 01 BORDOVICE		
STAVBA: SPORTOVNÍ HALA V OBCI BORDOVICE	DATUM:	09/2019
	Č. ZAKÁZKY:	2019-15
	ČÍSLO PARÉ:	
OBJEKT: SO 02 - OPĚRNÉ ZDI, SCHODIŠTĚ		
STUPEŇ PD: PRO PROVÁDĚNÍ STAVBY	FORMÁT:	6x A4
D2.1. ARCHITEKTONICKO-STAVEBNÍ ŘEŠENÍ SO 02.1 - PŮDORYS	MĚŘÍTKO: 1:100	Č. VÝKRESU: D2.1-04.