



PŮDORYS

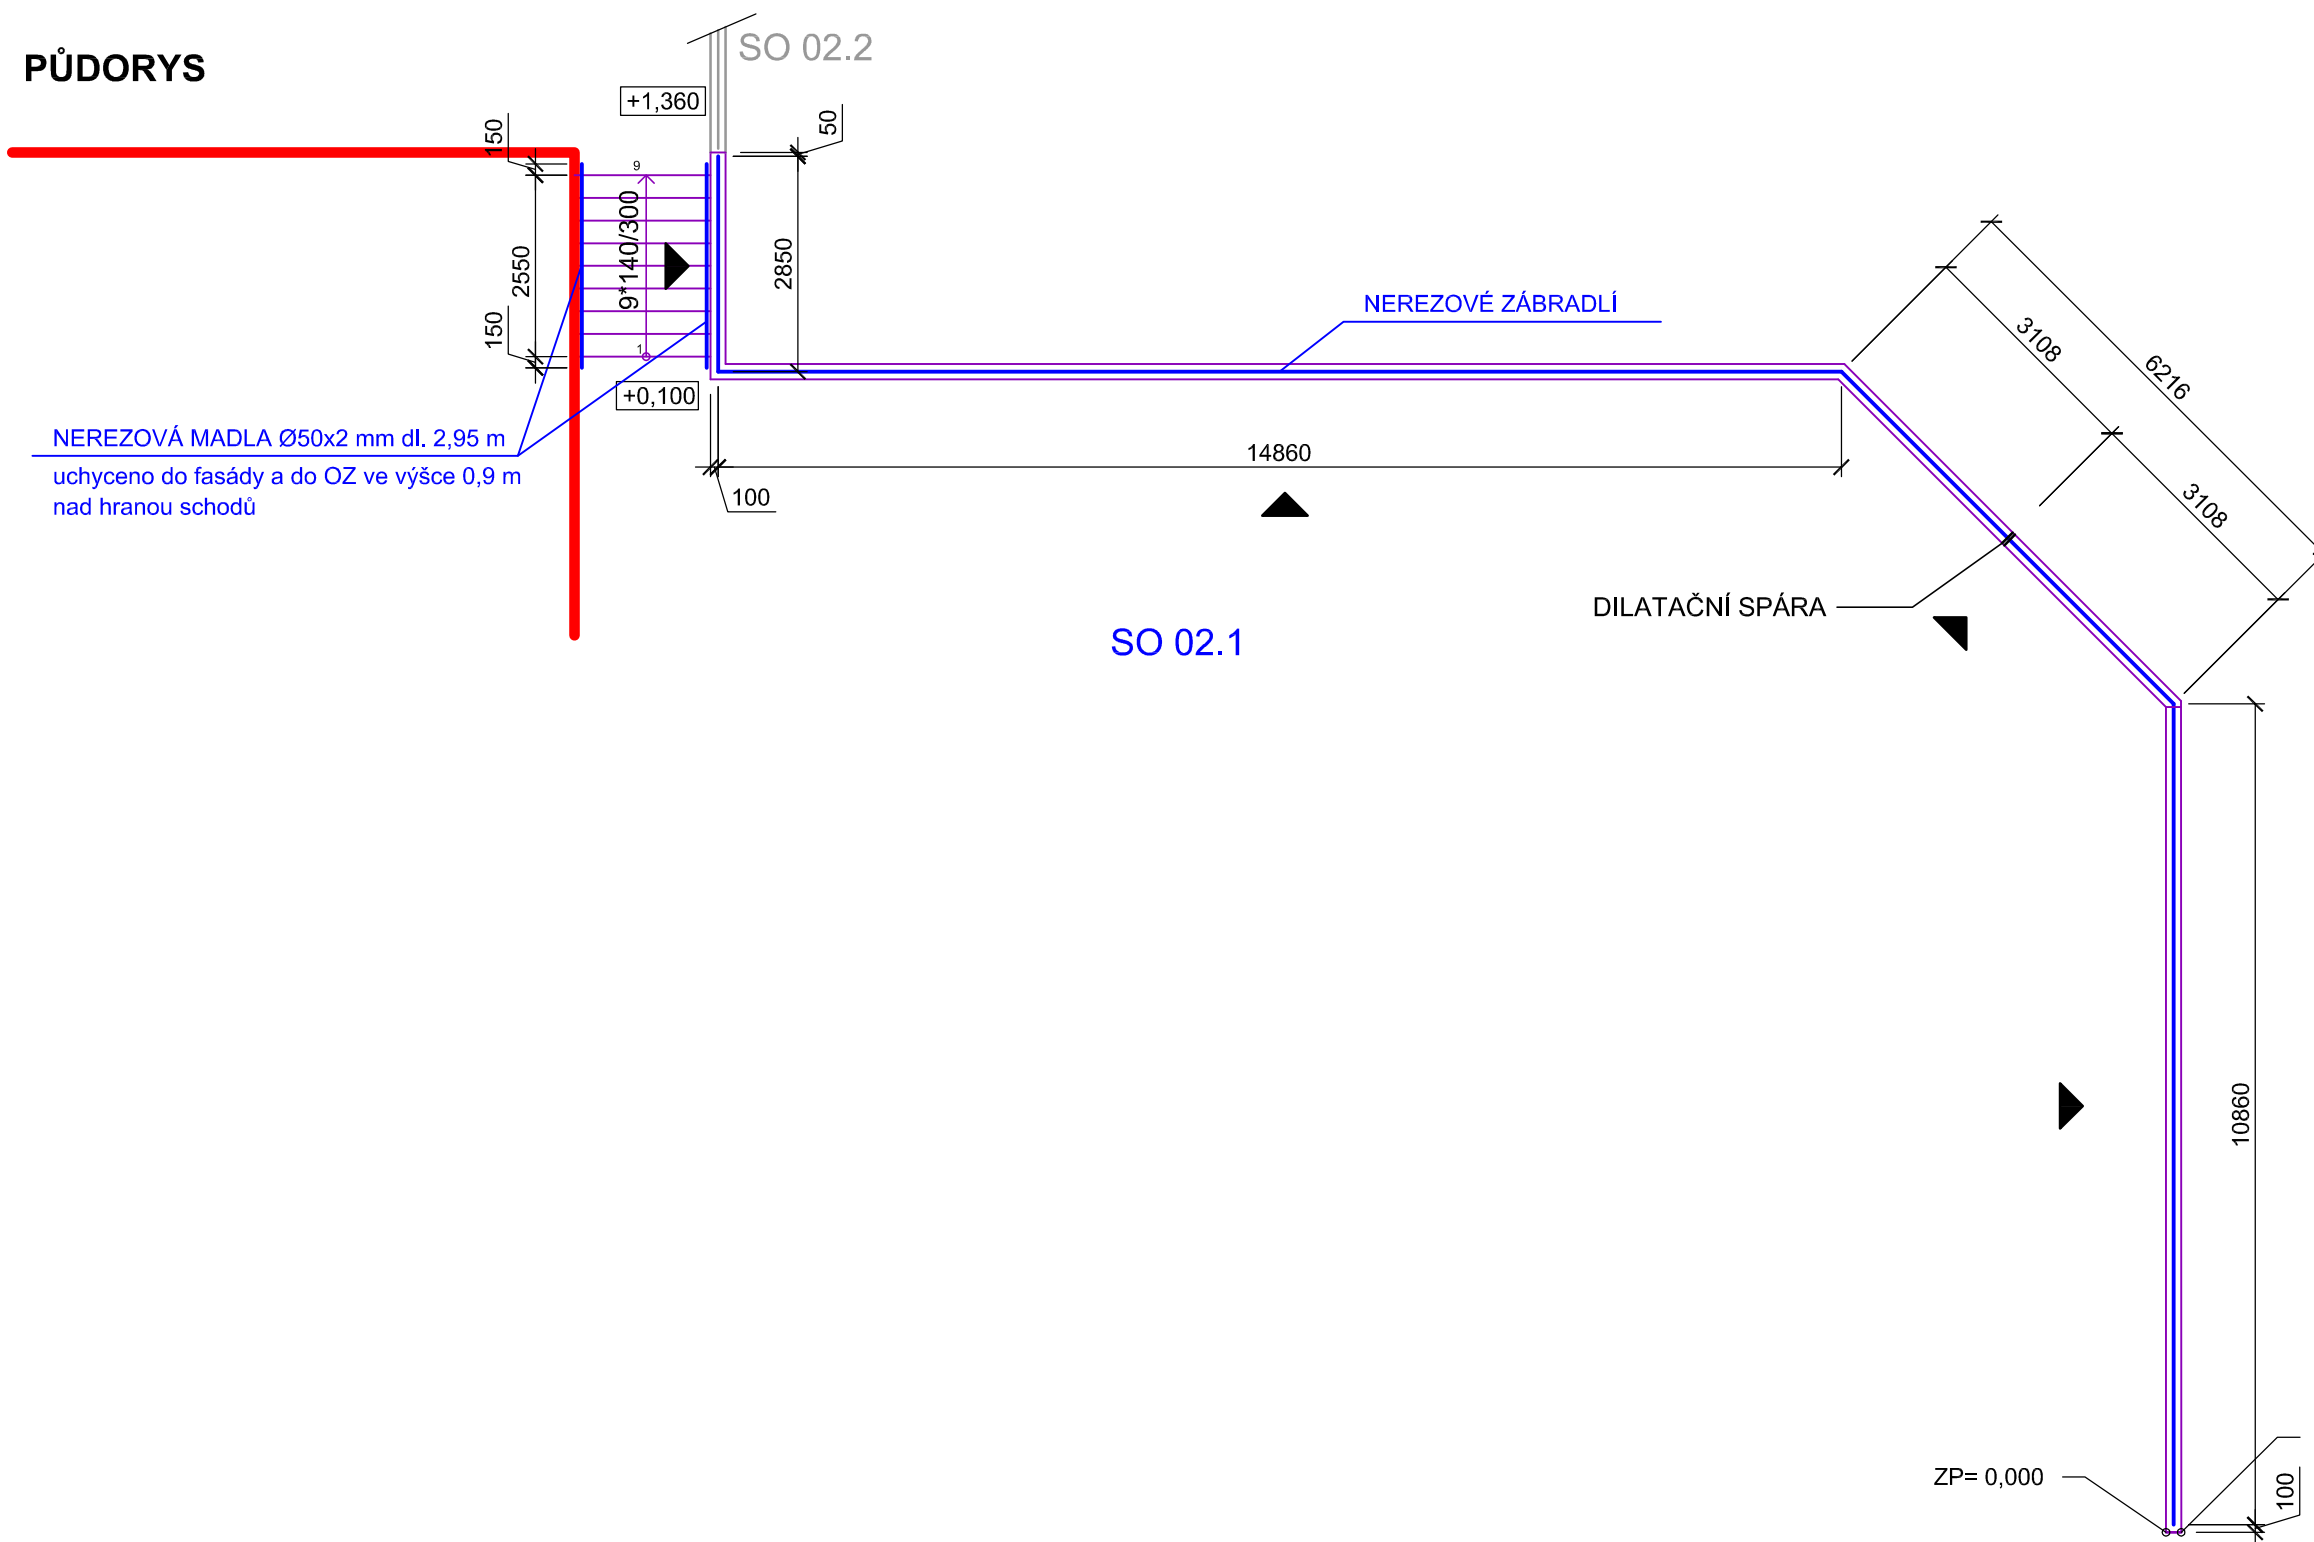

SCHÉMA

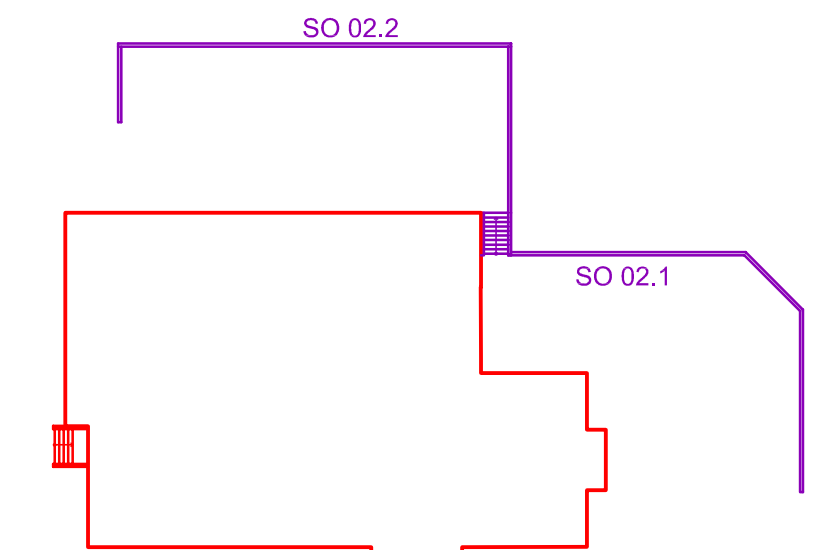

VENKOVNÍ NEREZOVÉ ZÁBRADLÍ


materiál	broušená nerez, trubka Ø 50x2 mm
kotevní rozeta	Ø 80 mm s otvory pro uchycení

Šikmá madla musí být ve výši 900 mm, musí přesahovat 150 mm za první a poslední stupeň a musí být odsazena od svislé konstrukce min. 60 mm.

Před výrobou provést zaměření na stavbě.

Dílenskou dokumentaci předložit generálnímu projektantovi k odsouhlasení.

ROZVINUTÝ POHLED

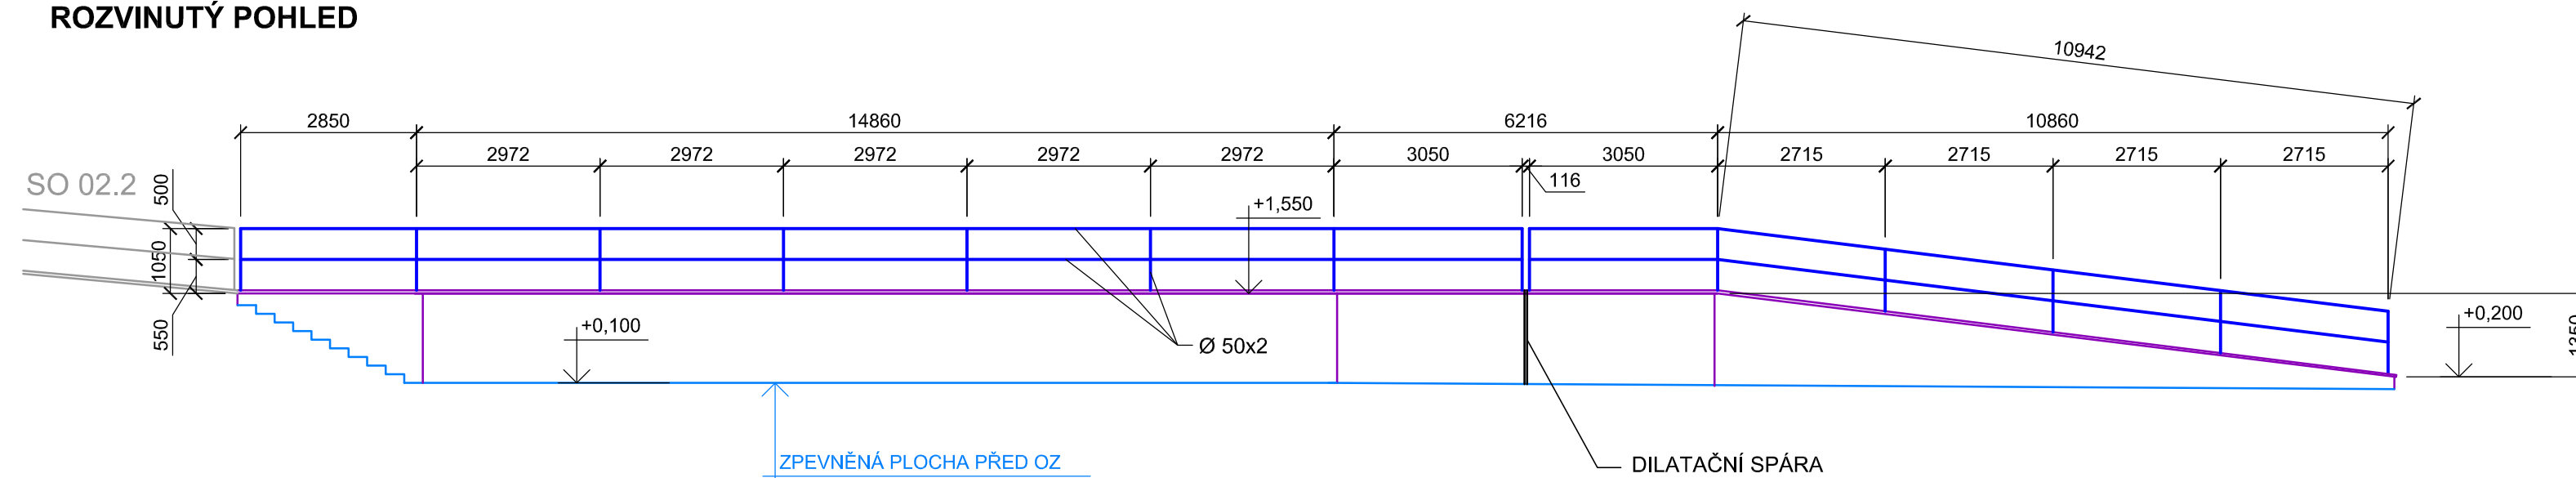

0,000 = 407,40 mm

ZODPOVĚDNÝ PROJEKTANT: ING. LENKA TRLIČOVÁ ČKAIT 1302445 - pozemní stavby		VYPRACOVALA: ING. LENKA TRLIČOVÁ		Ing. Lenka Trličová Projektová činnost ve výstavbě Janová 242, 755 01 Vsetín IČO 61602825, tel. 723 759 885	
MÍSTO: k.ú. BORDOVICE parc.č. 633/6					
STAVEBNÍK: OBEC BORDOVICE, IČ00600687, BORDOVICE 130 , 744 01 BORDOVICE					
STAVBA: SPORTOVNÍ HALA V OBCI BORDOVICE				DATUM: 09/2019	
				Č. ZAKÁZKY: 2019-15	
				ČÍSLO PARÉ:	
OBJEKT: SO 02 - OPĚRNÉ ZDI, SCHODIŠTĚ					
STUPEŇ PD: PRO PROVÁDĚNÍ STAVBY				FORMÁT: 6x A4	
D2.1. ARCHITEKTONICKO-STAVEBNÍ ŘEŠENÍ SO 02.1 - ZÁBRADLÍ				MĚŘÍTKO: 1:100 Č. VÝKRESU: D2.1-06.	