



PŮDORYS

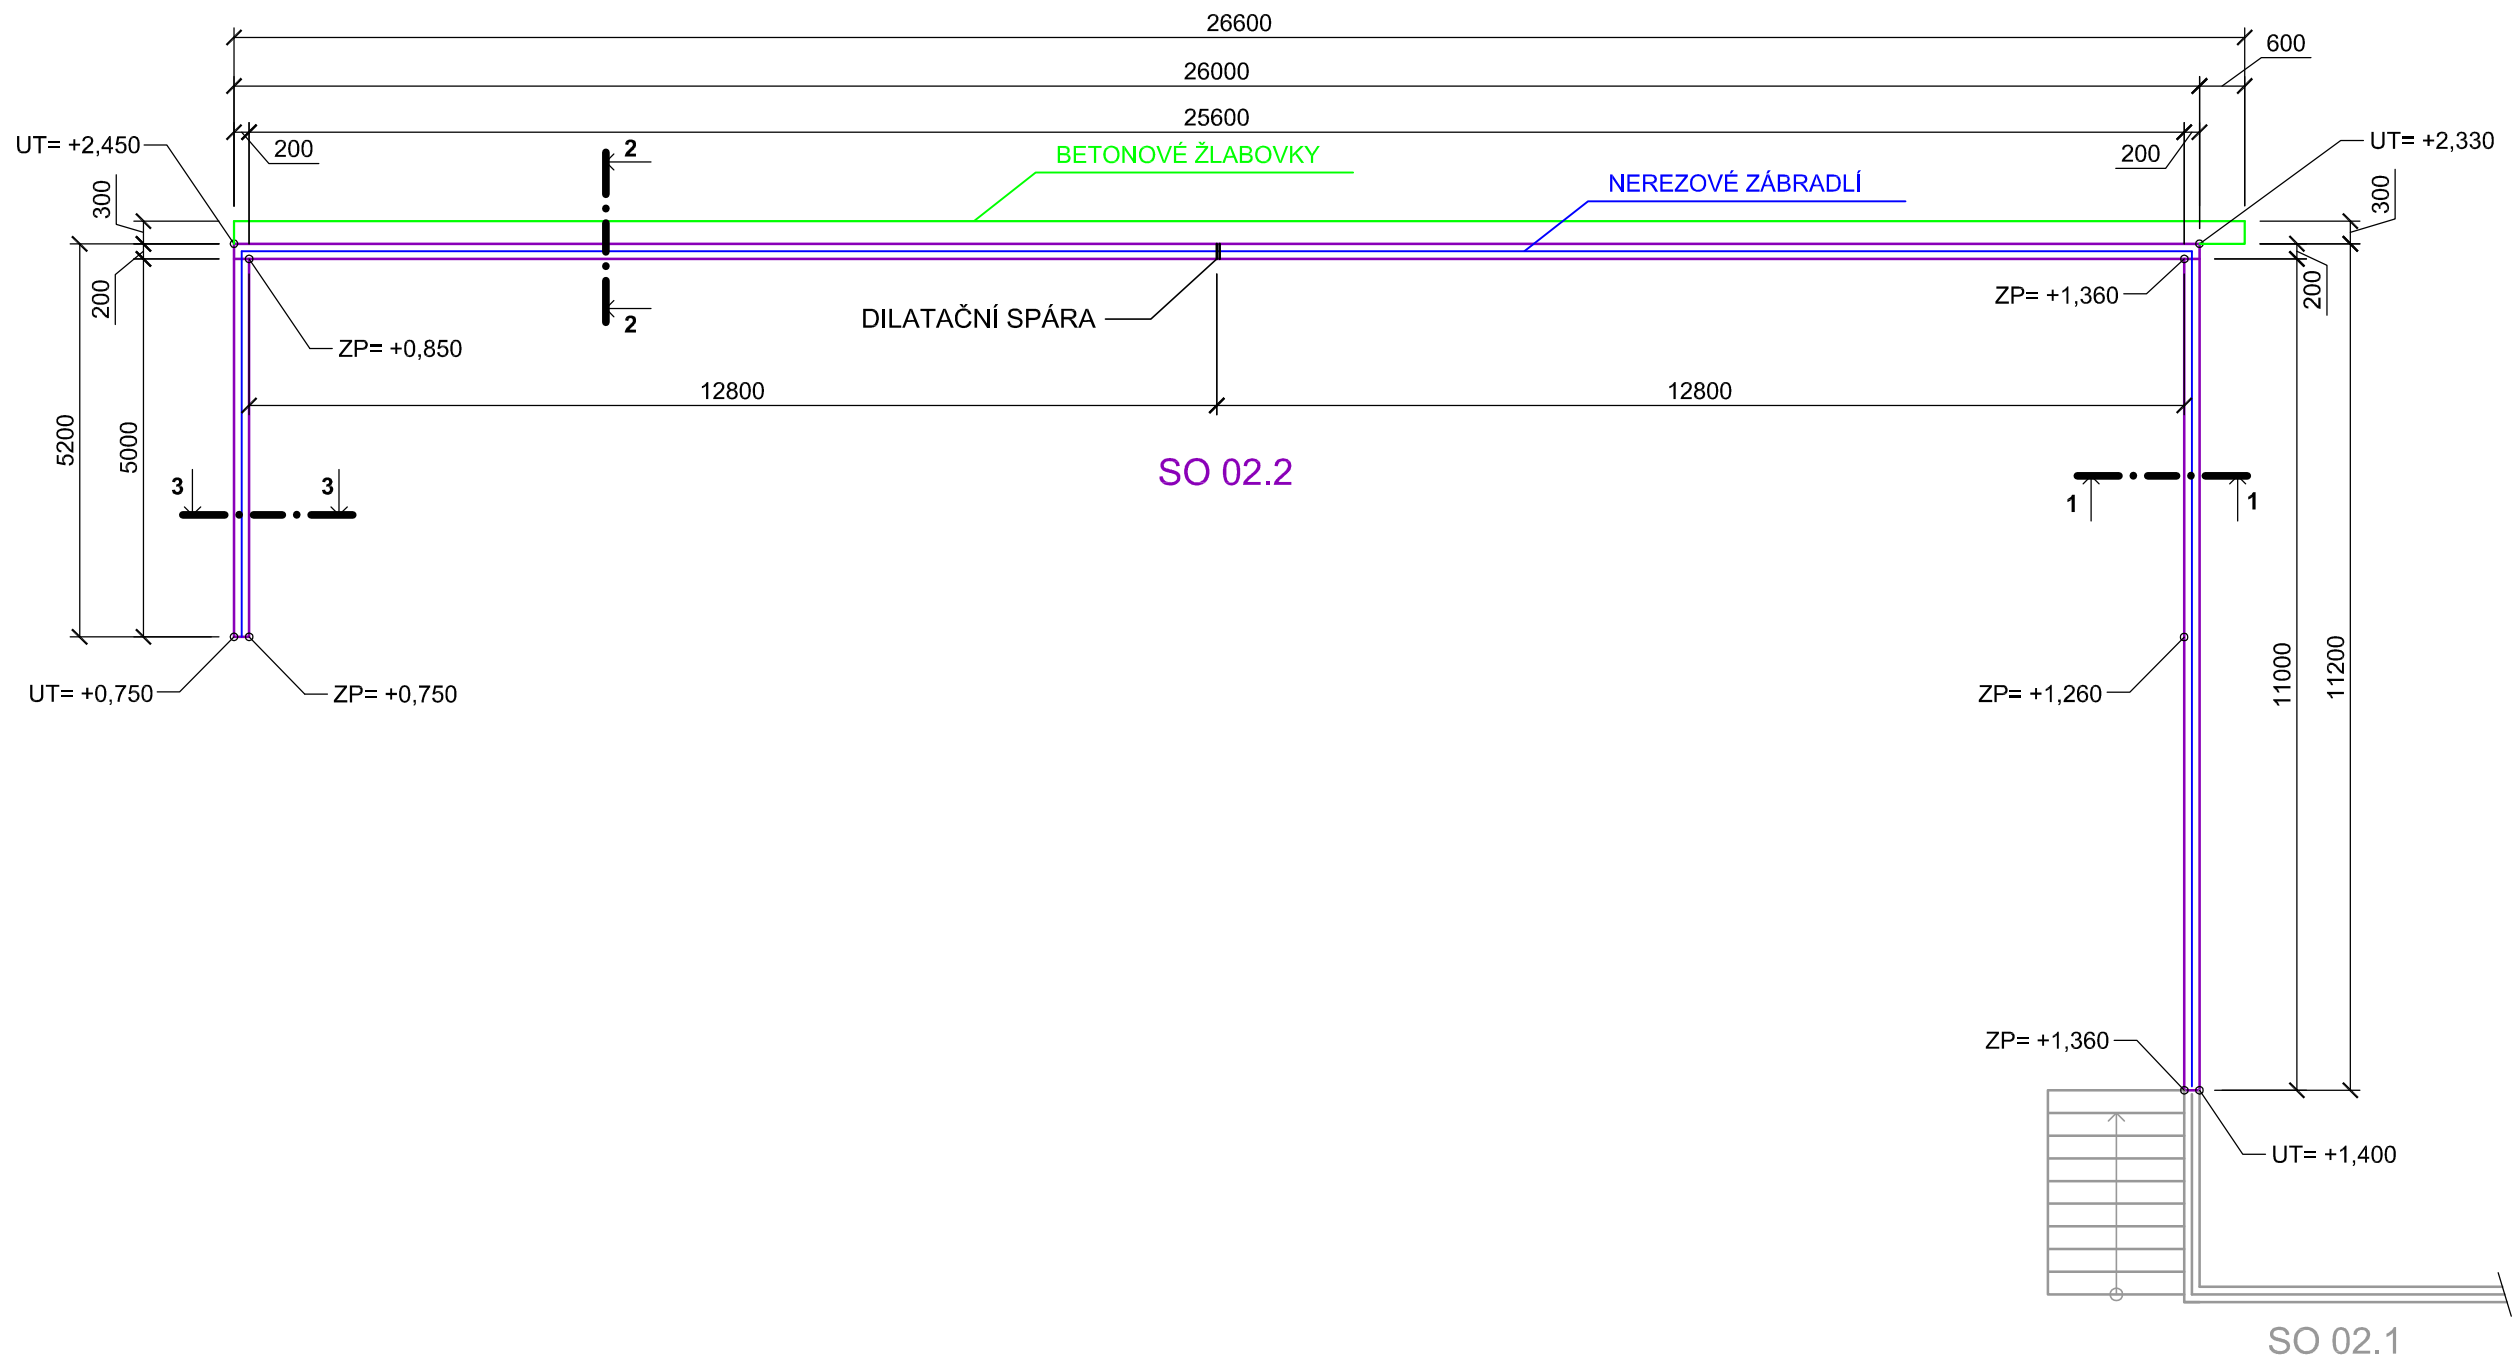


SCHÉMA

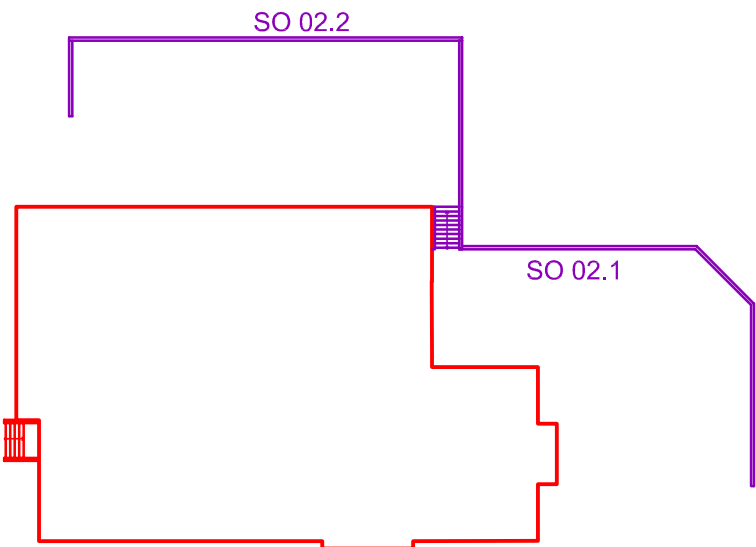

OPĚRNÉ ZDI JSOU NAVRŽENY Z BETONOVÝCH PLOTOVÝCH TVÁRNIC HLADKÝCH S FAZETOU 400*200*200 mm, VYZTUŽENÉ OCELÍ B500B A ZALITÉ BETONEM C25/30. ZDI BUDOU UKONČENY BETONOVÝMI ZÁKRYTOVÝMI DESKAMI S HLADKÝM POVRCHEM.

ROZVINUTÝ POHLED

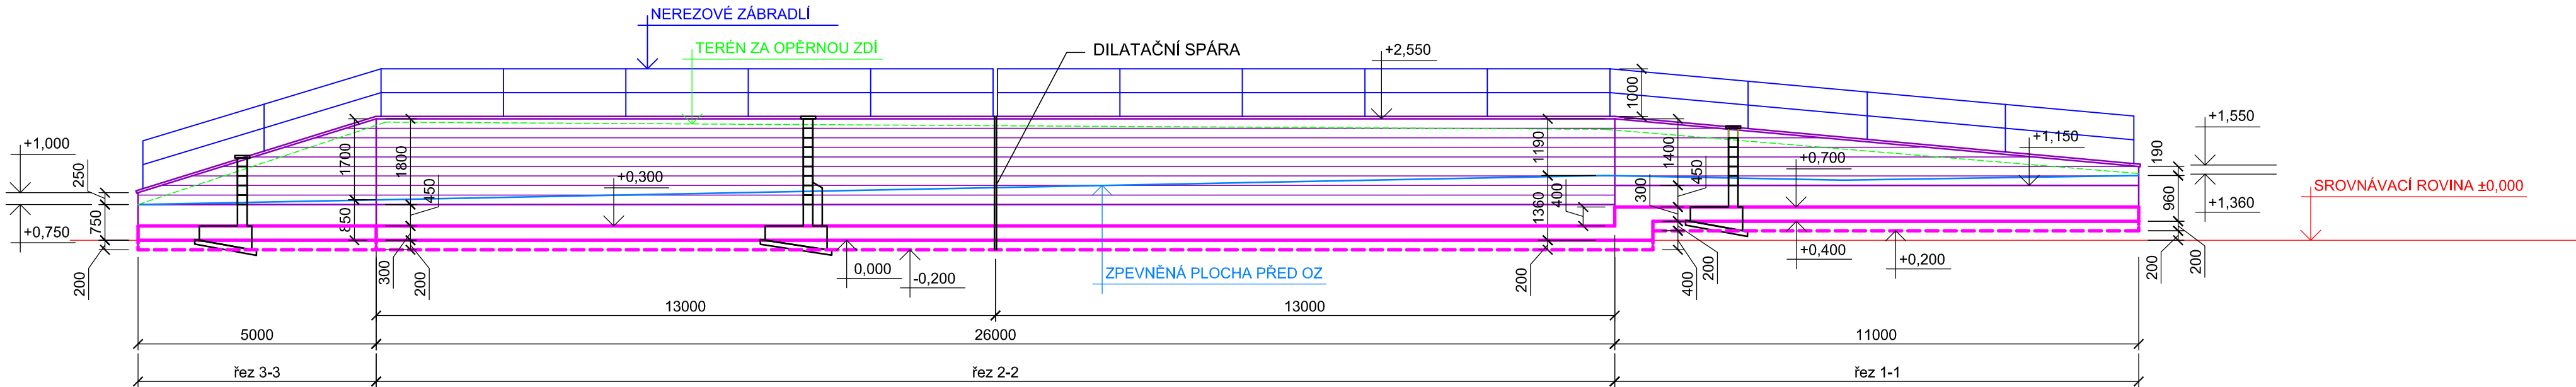

0,000 = 407,40 mm

ZODPOVĚDNÝ PROJEKTANT: ING. LENKA TRLICOVÁ ČKAIT 1302445 - pozemní stavby		VYPRACOVALA: ING. LENKA TRLICOVÁ		Ing. Lenka Trlicová Projektová činnost ve výstavbě Janová 242, 755 01 Vsetín IČO 61602825, tel. 723 759 885	
MÍSTO: k.ú. BORDOVICE parc.č. 633/6					
STAVEBNÍK: OBEC BORDOVICE, IČ00600687, BORDOVICE 130 , 744 01 BORDOVICE					
STAVBA: SPORTOVNÍ HALA V OBCI BORDOVICE				DATUM:	09/2019
				Č. ZAKÁZKY:	2019-15
				ČÍSLO PARÉ:	
OBJEKT: SO 02 - OPĚRNÉ ZDI, SCHODIŠTĚ					
STUPEŇ PD: PRO PROVÁDĚNÍ STAVBY				FORMÁT:	6x A4
D2.1. ARCHITEKTONICKO-STAVEBNÍ ŘEŠENÍ SO 02.2 - PŮDORYS				MĚŘÍTKO: 1:100	Č. VÝKRESU: D2.1-08.