


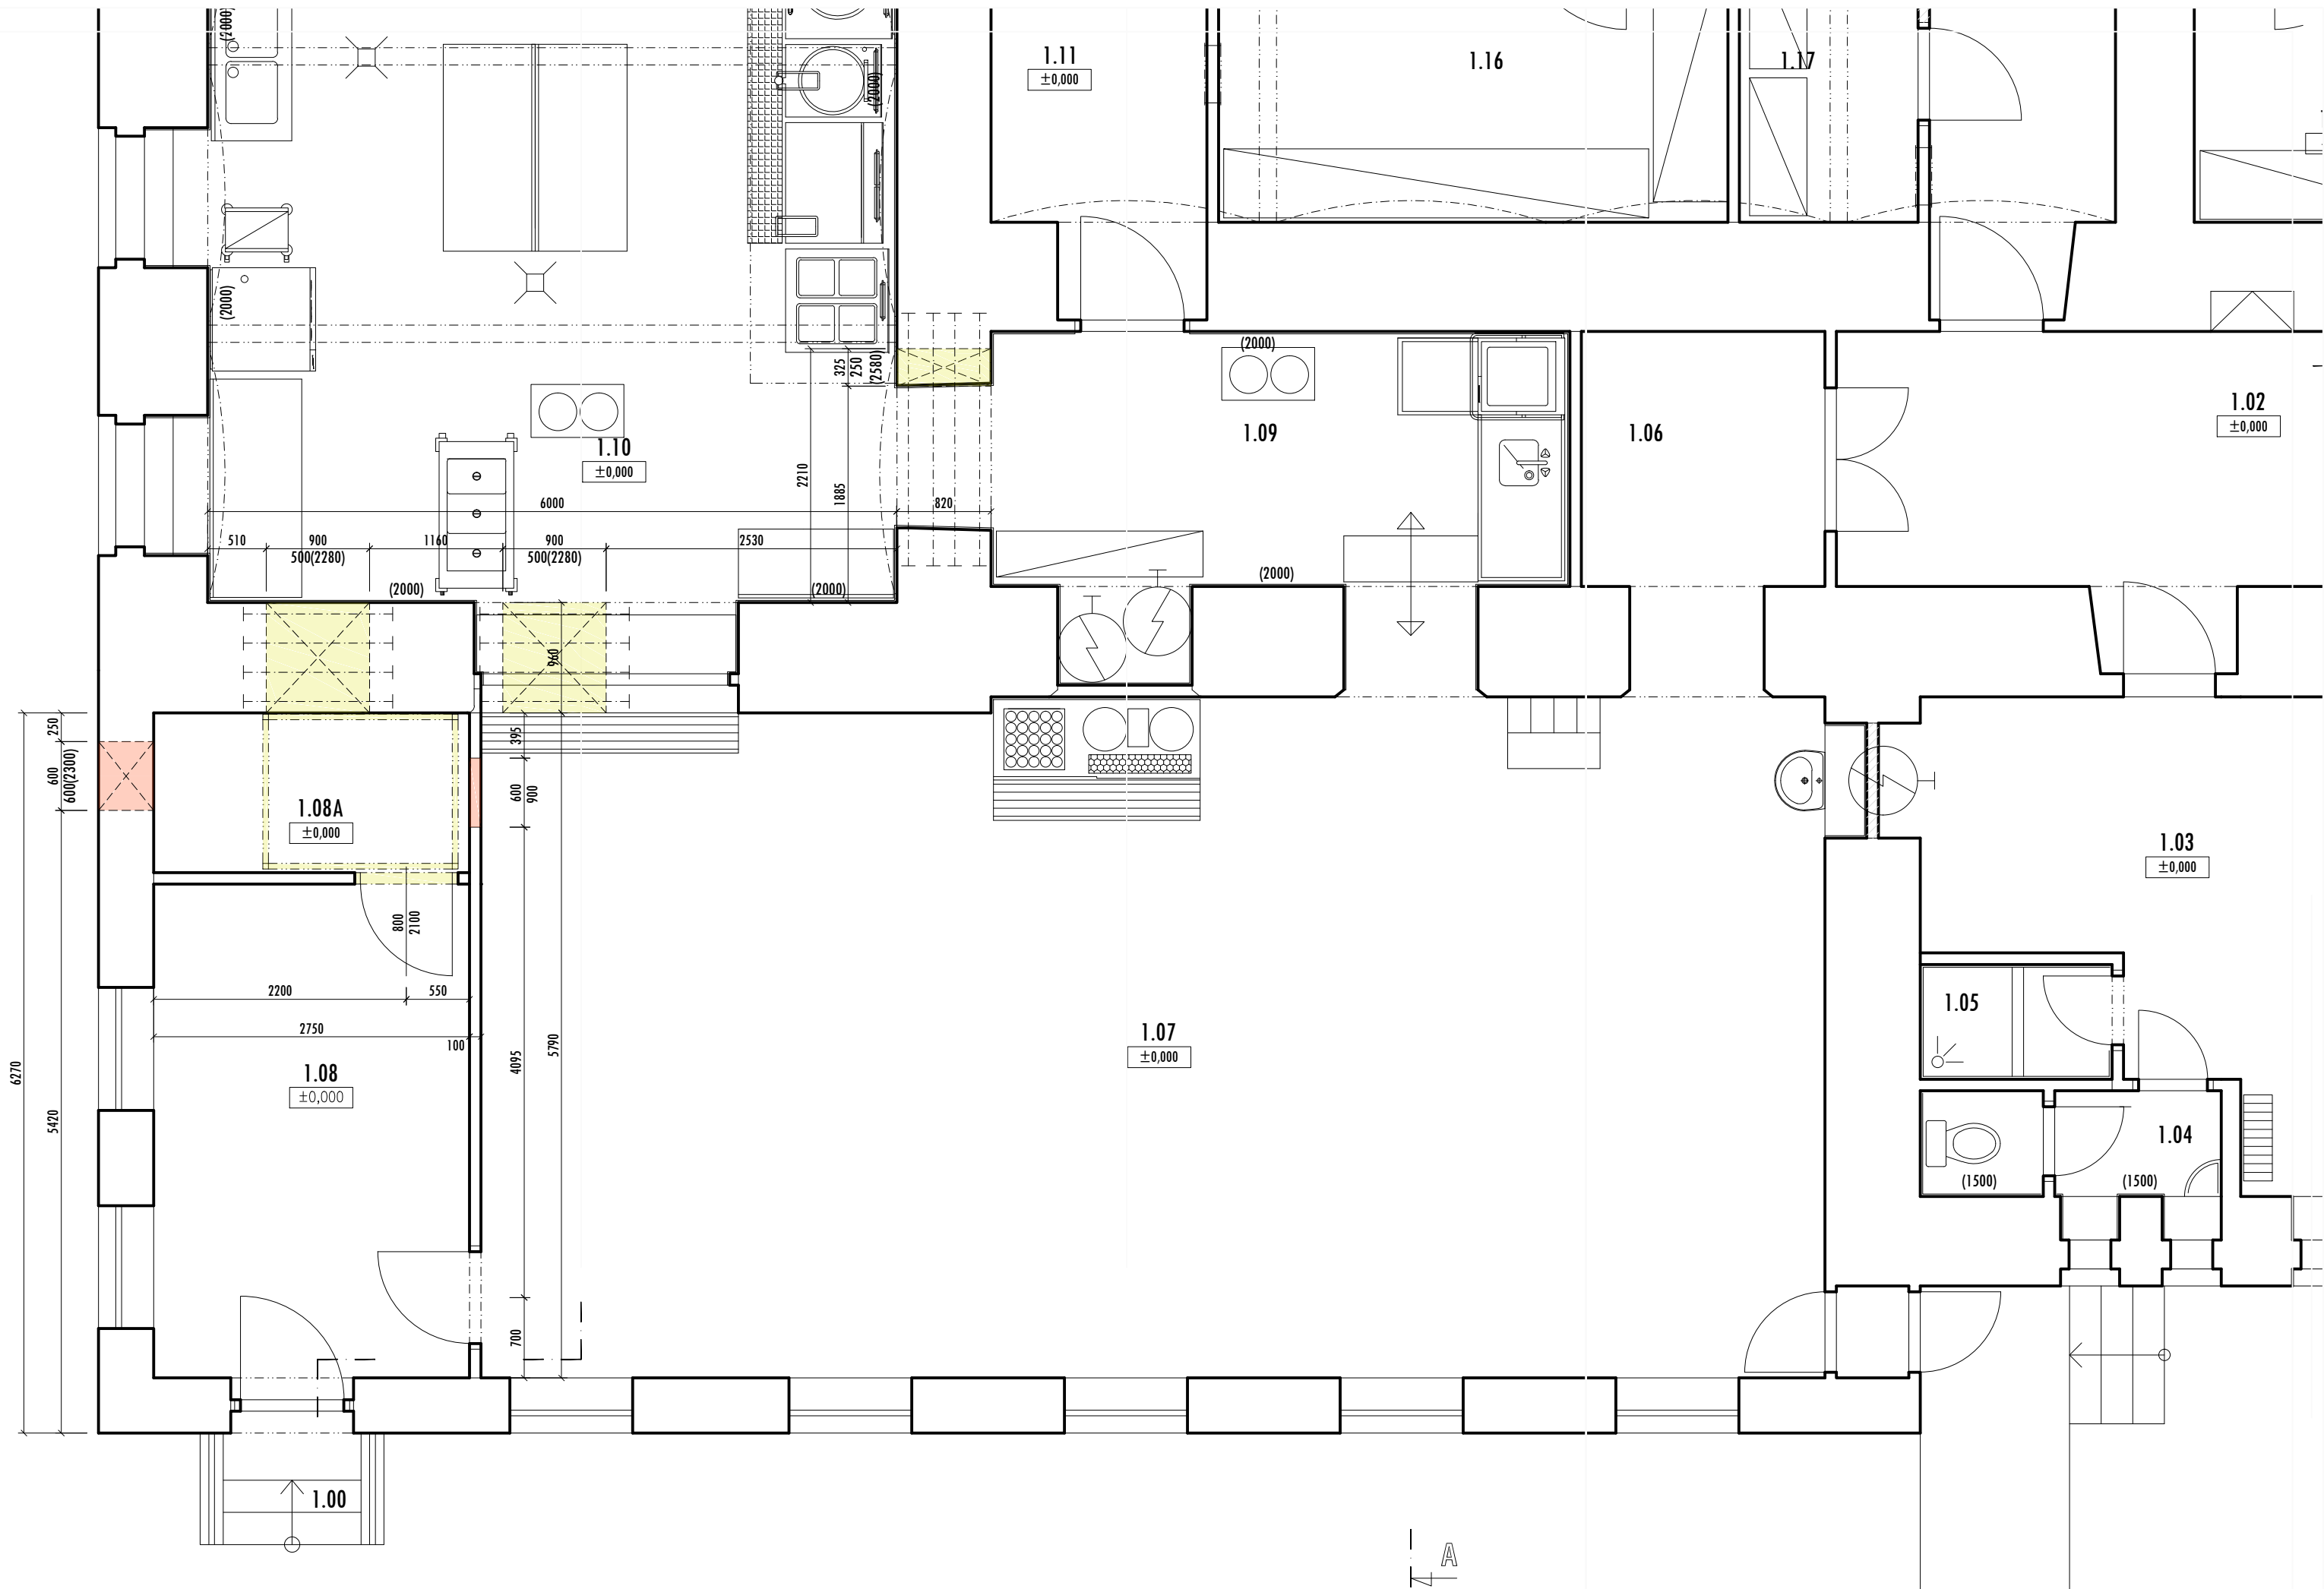

LEGENDA MÍSTNOSTÍ:

ČÍSLO MÍSTNOSTI	ÚČEL MÍSTNOSTI	PLOCHA (m2)	PODLAHOVÁ KRYTINA MATERIÁL & OZN.	POVRCHOVÁ ÚPRAVA STĚN	POVRCHOVÁ ÚPRAVA STROPU	POZNÁMKA
1.00	SCHODIŠTĚ	1,75	KERAMICKÁ DLAŽBA	Pst	ŠTUKOVÁ OMÍTKA	
1.01	SCHODIŠTĚ	13,20	KERAMICKÁ DLAŽBA	Pst	STÁVAJÍCÍ ŠTUKOVÁ OMÍTKA	ST. ŠTUKOVÁ OMÍTKA
1.02	CHODBA	27,80	KERAMICKÁ DLAŽBA	Pst	STÁVAJÍCÍ ŠTUKOVÁ OMÍTKA	ST. ŠTUKOVÁ OMÍTKA
1.03	ŠATNA ZAMĚSTNANCÍ	14,35	KERAMICKÁ DLAŽBA	Pst	STÁVAJÍCÍ ŠTUKOVÁ OMÍTKA	ST. ŠTUKOVÁ OMÍTKA
1.04	WC ZAMĚSTNANCÍ	2,40	KERAMICKÁ DLAŽBA	Pst	ŠTUKOVÁ OMÍTKA KERAMICKÝ OBKLAD	ST. ŠTUKOVÁ OMÍTKA
1.05	SPRCHA ZAMĚSTNANCÍ	1,40	KERAMICKÁ DLAŽBA	Pst	ŠTUKOVÁ OMÍTKA KERAMICKÝ OBKLAD	ST. ŠTUKOVÁ OMÍTKA
1.06	CHODBA	5,85	KERAMICKÁ DLAŽBA	Pst	STÁVAJÍCÍ ŠTUKOVÁ OMÍTKA	ST. ŠTUKOVÁ OMÍTKA
1.07	JÍDELNA	73,10	PVC	Pst	ŠTUKOVÁ OMÍTKA KERAMICKÝ OBKLAD	PODHLÉD ZÁVĚŠENÝ KAZETOVÝ
1.08	KANCELÁŘ VEDOUCÍ KUCHYNĚ	8,80	PVC	Pst	ŠTUKOVÁ OMÍTKA	ST. ŠTUKOVÁ OMÍTKA
1.09	MYTÍ STOLNÍHO NÁDOBÍ	13,20	KERAMICKÁ DLAŽBA	Pst	ŠTUKOVÁ OMÍTKA KERAMICKÝ OBKLAD	ST. ŠTUKOVÁ OMÍTKA
1.10	KUCHYNĚ	59,65	KERAMICKÁ DLAŽBA	Pst	ŠTUKOVÁ OMÍTKA KERAMICKÝ OBKLAD	ST. ŠTUKOVÁ OMÍTKA
1.11	CHODBA	23,60	KERAMICKÁ DLAŽBA	Pst	ŠTUKOVÁ OMÍTKA	ST. ŠTUKOVÁ OMÍTKA
1.08A	SKLAD	3,85	KERAMICKÁ DLAŽBA	P01	ŠTUKOVÁ OMÍTKA	ST. ŠTUKOVÁ OMÍTKA

POZNÁMKA

- * DRÁŽKY A PROSTUPY PROVEDENY STROJNĚ (FRÉZOU) V NEJNIŽŠÍM MOŽNÉM ROZSAHU
- * DRÁŽKY A PROSTUPY KONSTRUKCEMI UPŘESNĚNY PŘED REALIZACÍ (NUTNO KOORDINOVAT S PROJEKTY PROFESÍ) PO ODSOUHLASENÍ T.D.I. A STATIKA
- * STÁVAJÍCÍ NEPŘÍSTUPNÉ KONSTRUKCE NA ZÁKLADĚ SKUTEČNOSTI UPŘESNĚNY PŘED REALIZACÍ (NUTNO KOORDINOVAT S PROJEKTY PROFESÍ) PO ODSOUHLASENÍ T.D.I. A STATIKA
- * ROZVODY VZT, ZI, EI, UT SPECIFIKOVÁNY PROJEKTY PROFESÍ
- * VŠEKERÉ ROZMĚRY NUTNO NA STAVBĚ OVĚŘIT PŘEMĚŘENÍM
- * PROJEKT NENAHRADZUJE VÝROBNÍ DOKUMENTACI
- * ZA BEZPEČNOST PRÁCE A OCHRANU ZDRAVÍ PŘI PRÁCI ODPOVÍDÁ DODAVATEL STAVBY

S

0

0,5

1,0

1,5

2,0

2,5

OBSAH:

PŮDORYS 1.N.P.

MĚŘÍTKO:

1:50

STUPEŇ PD:

DOKUMENTACE PRO STAVEBNÍ ŘÍZENÍ

AKCE:

STAVEBNÍ ÚPRAVY A OPRAVA VZDUCHOTECHNIKY ŠKOLNÍ JÍDELNY ZŠ

INVESTOR:

ZŠ NETOLICE
BAVOROVSKÁ Č.P. 306, 384 11 NETOLICE

ČÍSLO VÝKRESU:

D.1.1.02

ČÍSLO ZAKÁZKY:

Z 2024_29

DATUM:

06.12.2024

ČÍSLO SLOŽKY:

NAVROVANÝ STAV

ZODPOVĚDNÝ PROJEKTANT:

ING. PAVEL PILÁŘ

VYPRACOVAL:

ING. PAVEL PILÁŘ

KONTROLOVAL:

ING. PAVEL PILÁŘ

projekt