




PŮDORYS KROVU

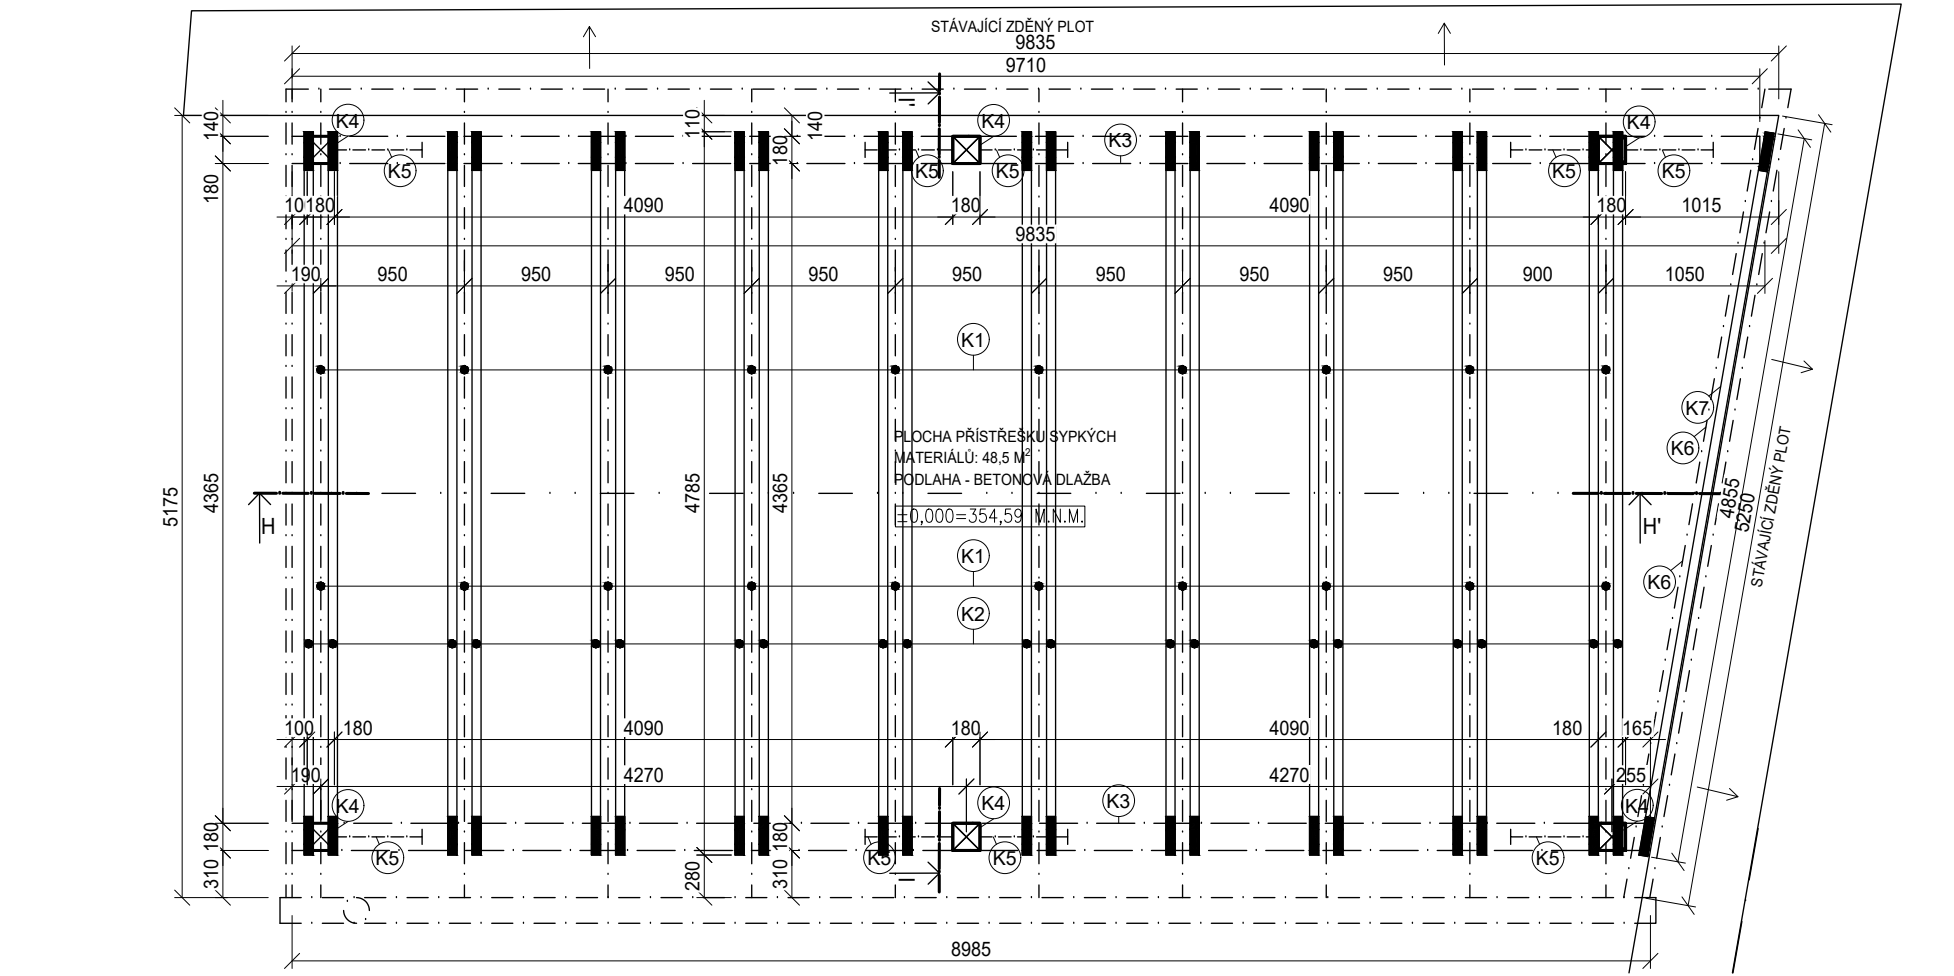


ŘEZ H-H'

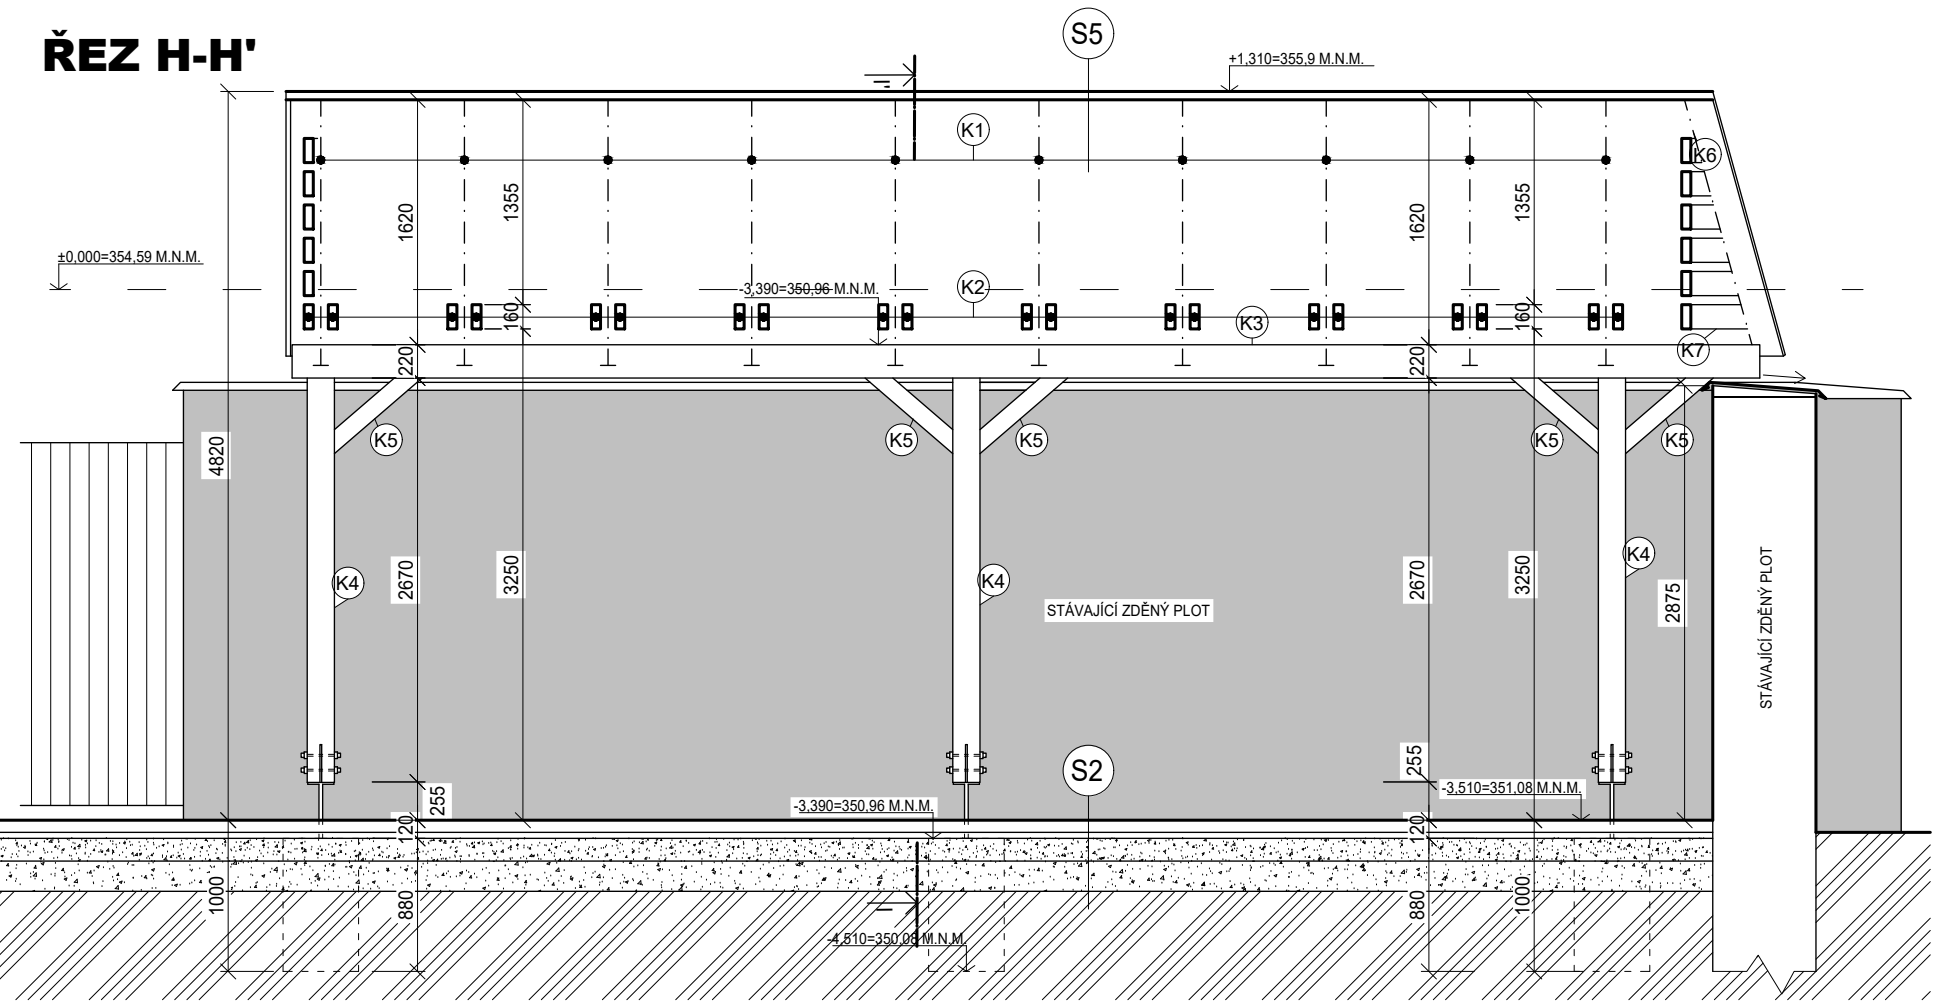


POHLED JIHOZÁPADNÍ

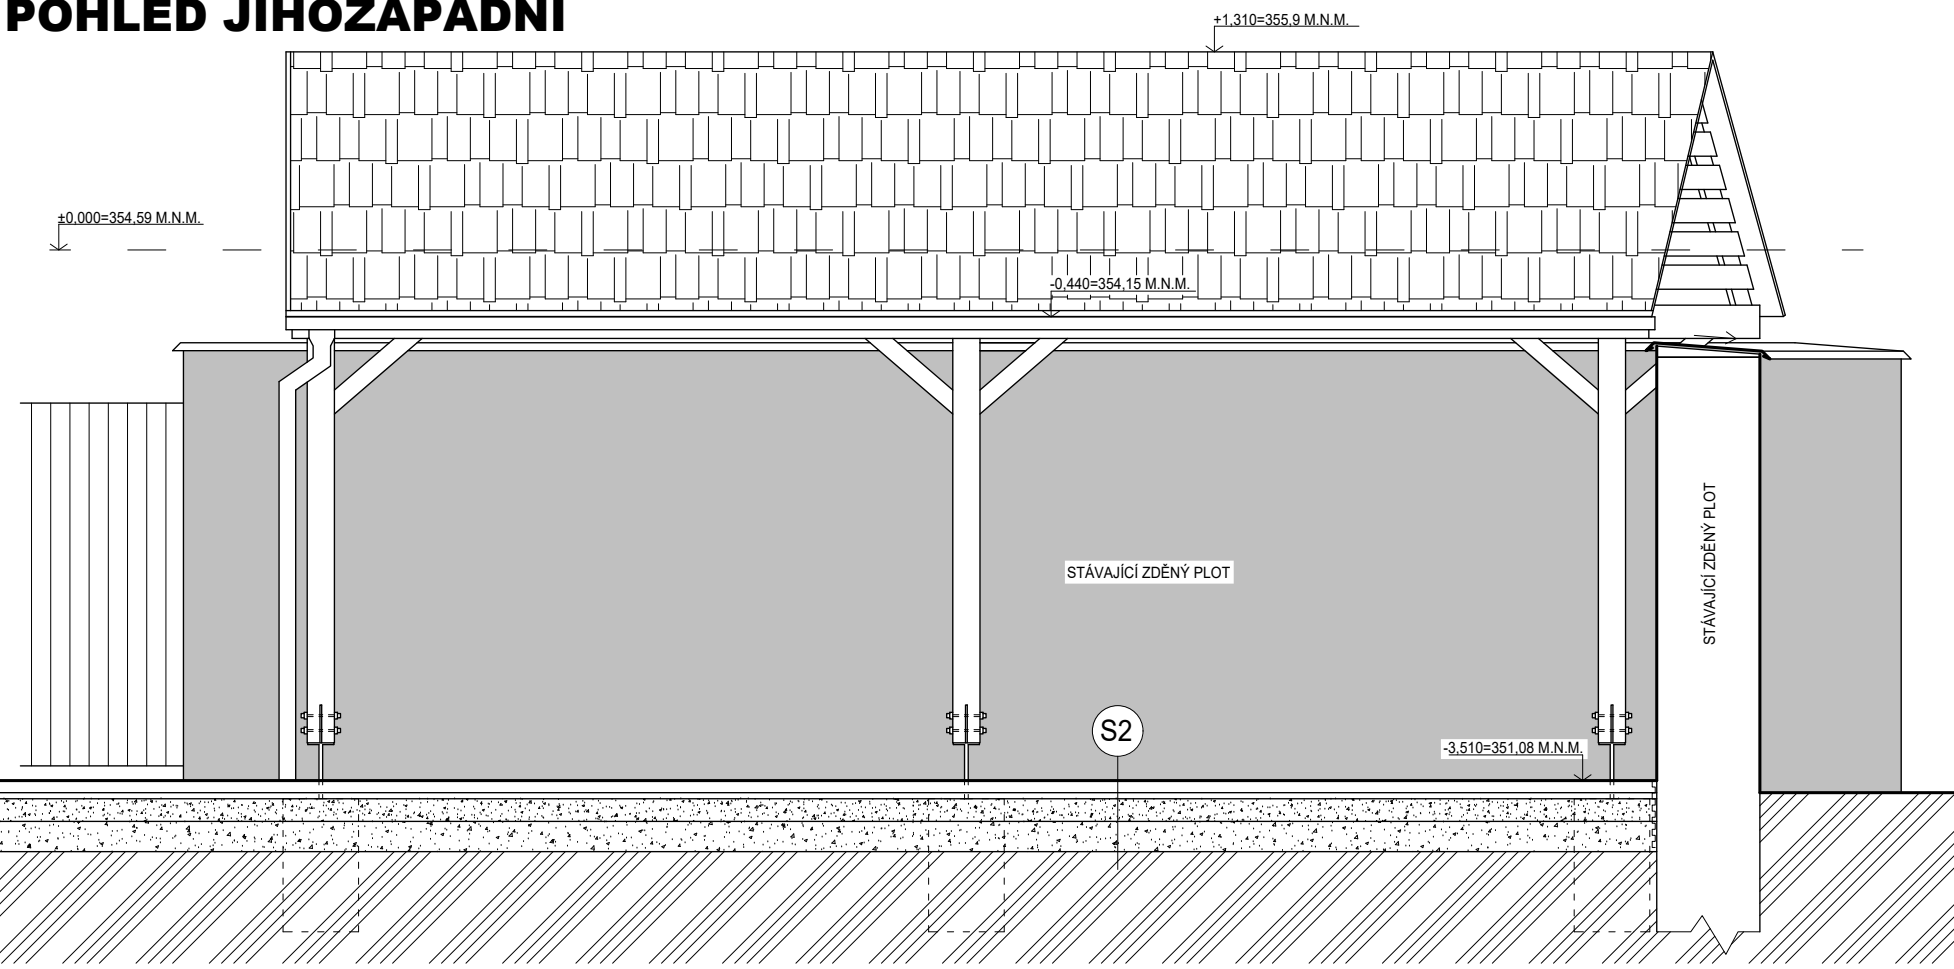


ZÁKLADY

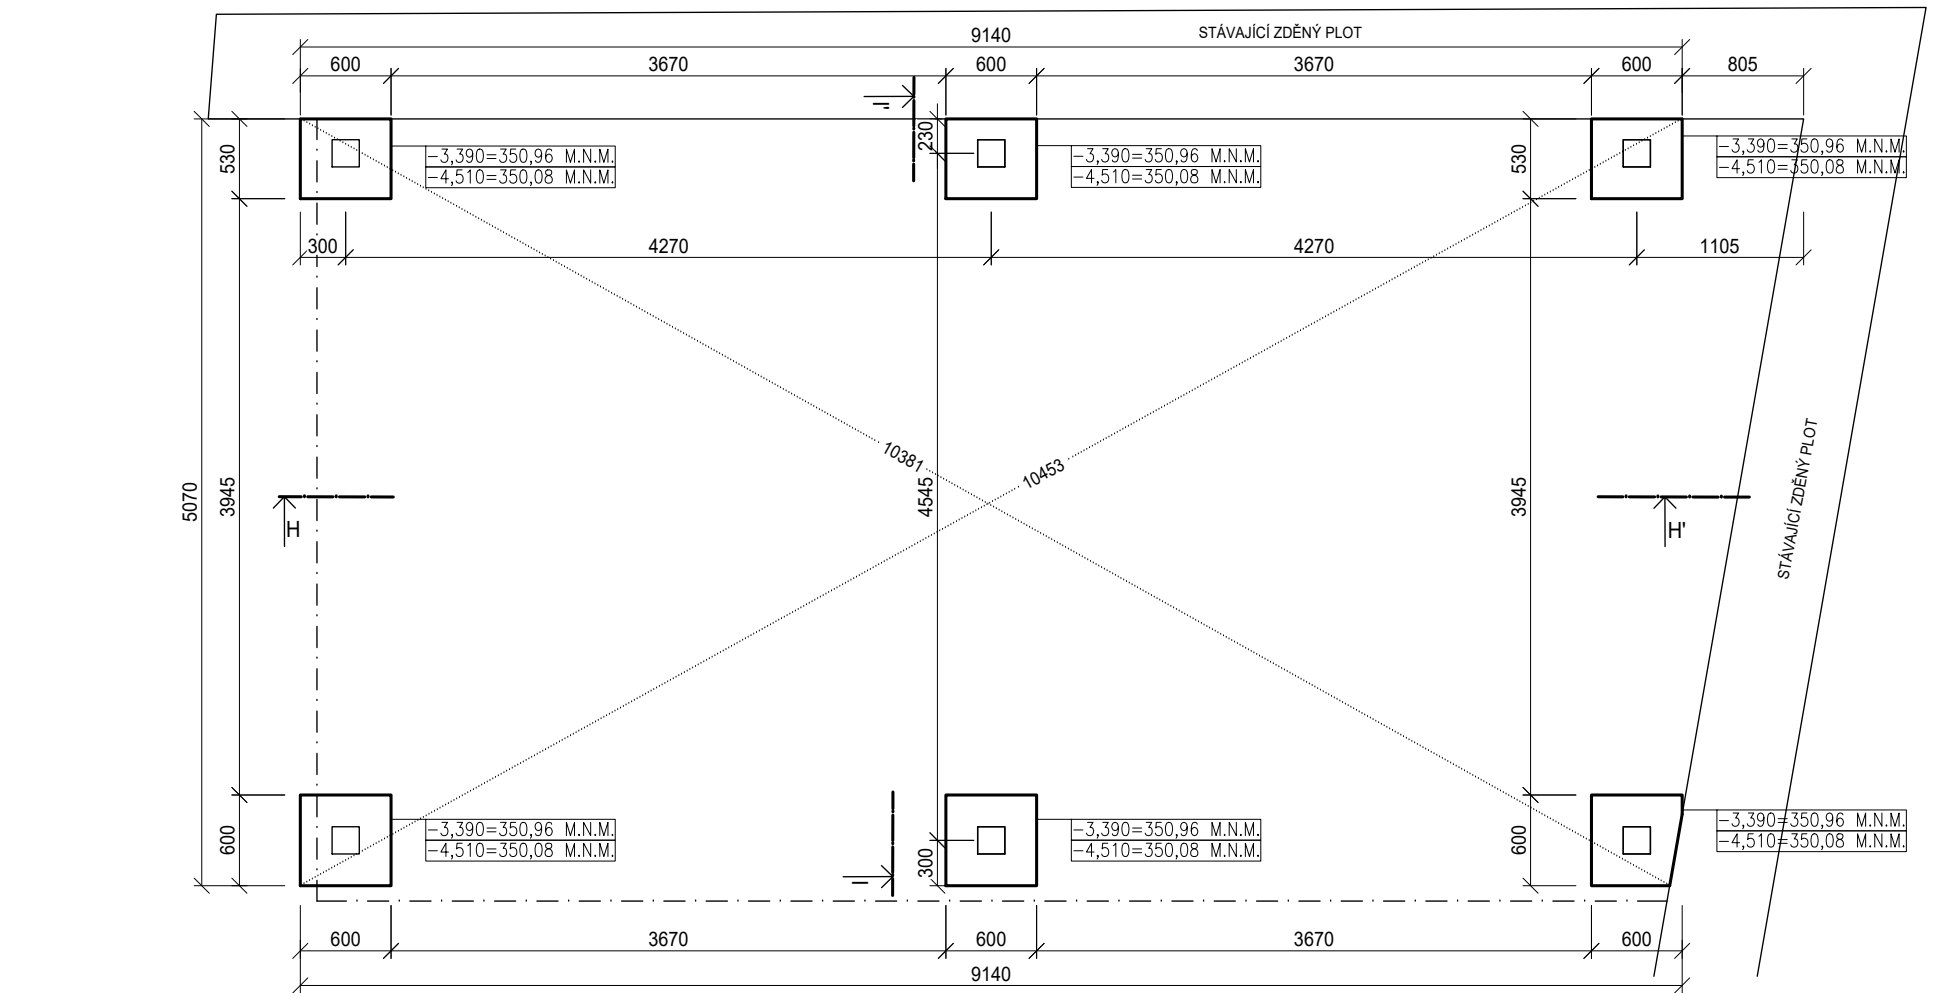

ŘEZ I-I'

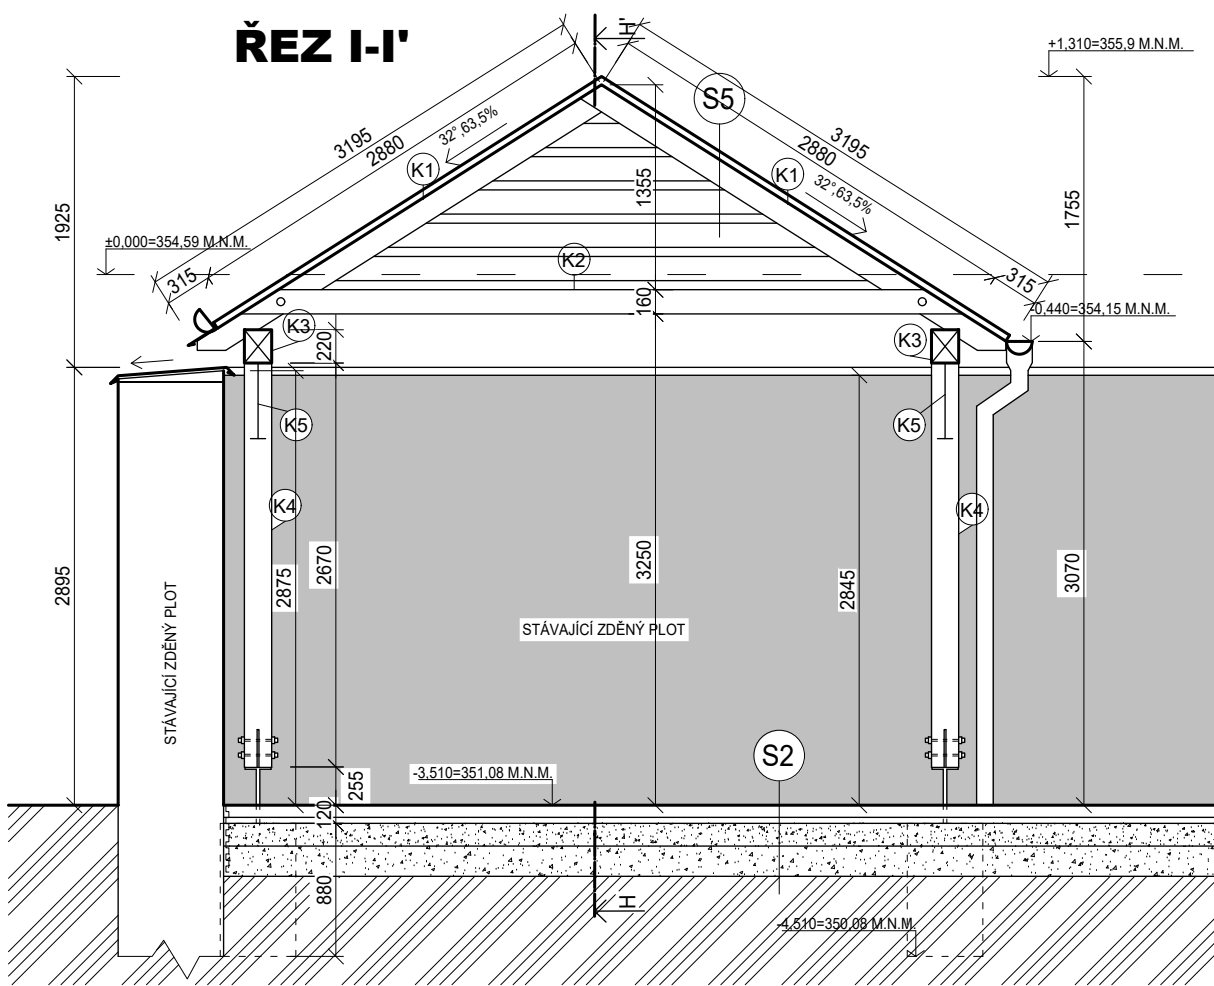

POHLED SEVEROZÁPADNÍ

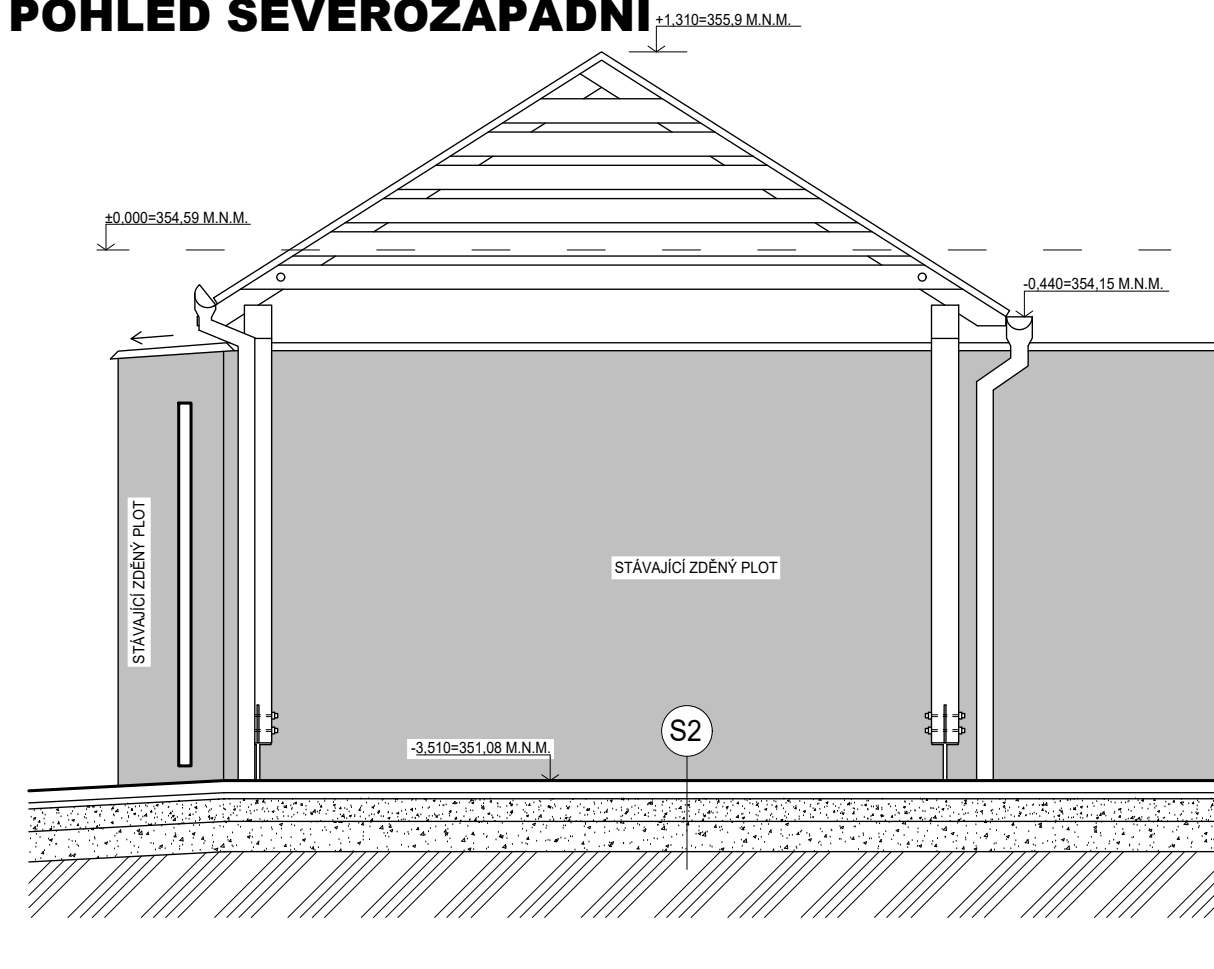

LEGENDA HMOT

- ETAPA 2, NEŘEŠENÉ OBJEKTY V TÉTO PD
- PROSTÝ BETON C12/15
- ŽELEZOBETON C 25/30-XC2, OCEL 10 505 (R)
- ROSTLÁ ZEMLINA
- ZHUTNĚNÁ SYPANÁ ZEMLINA
- ŠTĚRKOVÝ PODSYP
- OKAPOVÝ CHODNÍK
- TVÁRNICE ZTRACENÉHO BEDNĚNÍ 500 MM, VYPLNĚNÉ BETONEM C20/25, S VLOŽENOU VÝZTUŽÍ VERTIKÁLNÍ SPOJENÁ SE ZÁKLADEM - ØR12.
- ZATRAVNĚNÁ PLOCHA
- PÁLENÁ CIHLA, POUŽITÁ ZE STÁVAJÍCÍHO DEMOLOVANÉHO OBJEKTU POVRCH OŠETŘENÝ HYDROFOBním NÁTĚREM
- PÁLENÁ TAŠKA, (STŘEŠNÍ KRYTINA)
- ZATRAVŇOVACÍ VSAKOVACÍ TVÁRNICE PLASTOVÉ
- ZATRAVŇOVACÍ TVÁRNICE

SKLADBY

- BETONOVÁ TVAROVANÁ DLAŽBA VSAKOVACÍ 80 MM
- KLADECÍ VRSTVA - KAMENNÁ DRŤ, FR. 0-4 MM
- KOEF. FILTRACE cca $k_f = 1 \cdot 10^{-4} + 1 \cdot 10^{-5}$ M/S
- GEOTEXTILIE PROTI PRORŮSTÁNÍ 500 g/m²
- PODKLADNÍ NOSNÁ VRSTVA, ŠTĚRKODRT FR. 0-32 MM
- KOEF. FILTRACE cca $k_f = 1 \cdot 10^{-4} + 1 \cdot 10^{-5}$ M/S
- OCHRANNÁ VRSTVA, ŠTĚRKODRT 0-63 MM
- KOEF. FILTRACE cca $k_f = 1 \cdot 10^{-3} + 1 \cdot 10^{-4}$ M/S
- ZHUTNĚNÁ ZEMNÍ PLÁŇ (MODUL PŘETVÁRNOSTI PODLOŽÍ 30MPa)
- PÁLENÁ STŘEŠNÍ TAŠKA 40 MM
- LATĚ 40 MM
- KONTRALATĚ 40x60 MM
- KROKVE 100x180 MM
- VZUCHOVÁ MEZERA -

0,000=298 m.n.m.		Ing. Ludvík Sláma Bieblova 22 613 00, Brno ČKAIT: 1001660
UPOZORNĚNÍ: PŘEDKLÁDANÁ PROJEKTOVÁ DOKUMENTACE JE URČENA POUZE PRO ÚČELY ÚZEMNÍHO A STAVEBNÍHO ŘÍZENÍ. NENAHRAZUJE REALIZAČNÍ DOKUMENTACI.		
Projektant :	Ing. Ludvík Sláma, Bieblova 22, 613 00 Brno	
Vypracoval:	Ing. Ondřej Fukan, Jaroslava Svobody 22, 664 47 Střelice	
Stavebník:	Obec Račice–Pístovice, Račice 72, 683 05 Račice–Pístovice	
STAVBA:	Stavební úpravy areálu bývalé sladovny, ETAPA I - Račice–Pístovice	Stupeň PD: DSP
Místo stavby: parc.č. 186, 78, 959/1, 959/9 k.ú. Račice–Pístovice, 683 05 Račice–Pístovice		Datum: 09/2023
VÝKRES:	DOKUMENTACE OBJEKTU SO05 - NOVÝ STAV	Formát: A3
		Měřítko: 1:50
		Číslo výkresu: D.1.1.19