


KATASTRÁLNÍ SITUACE STAVBY


M1:250

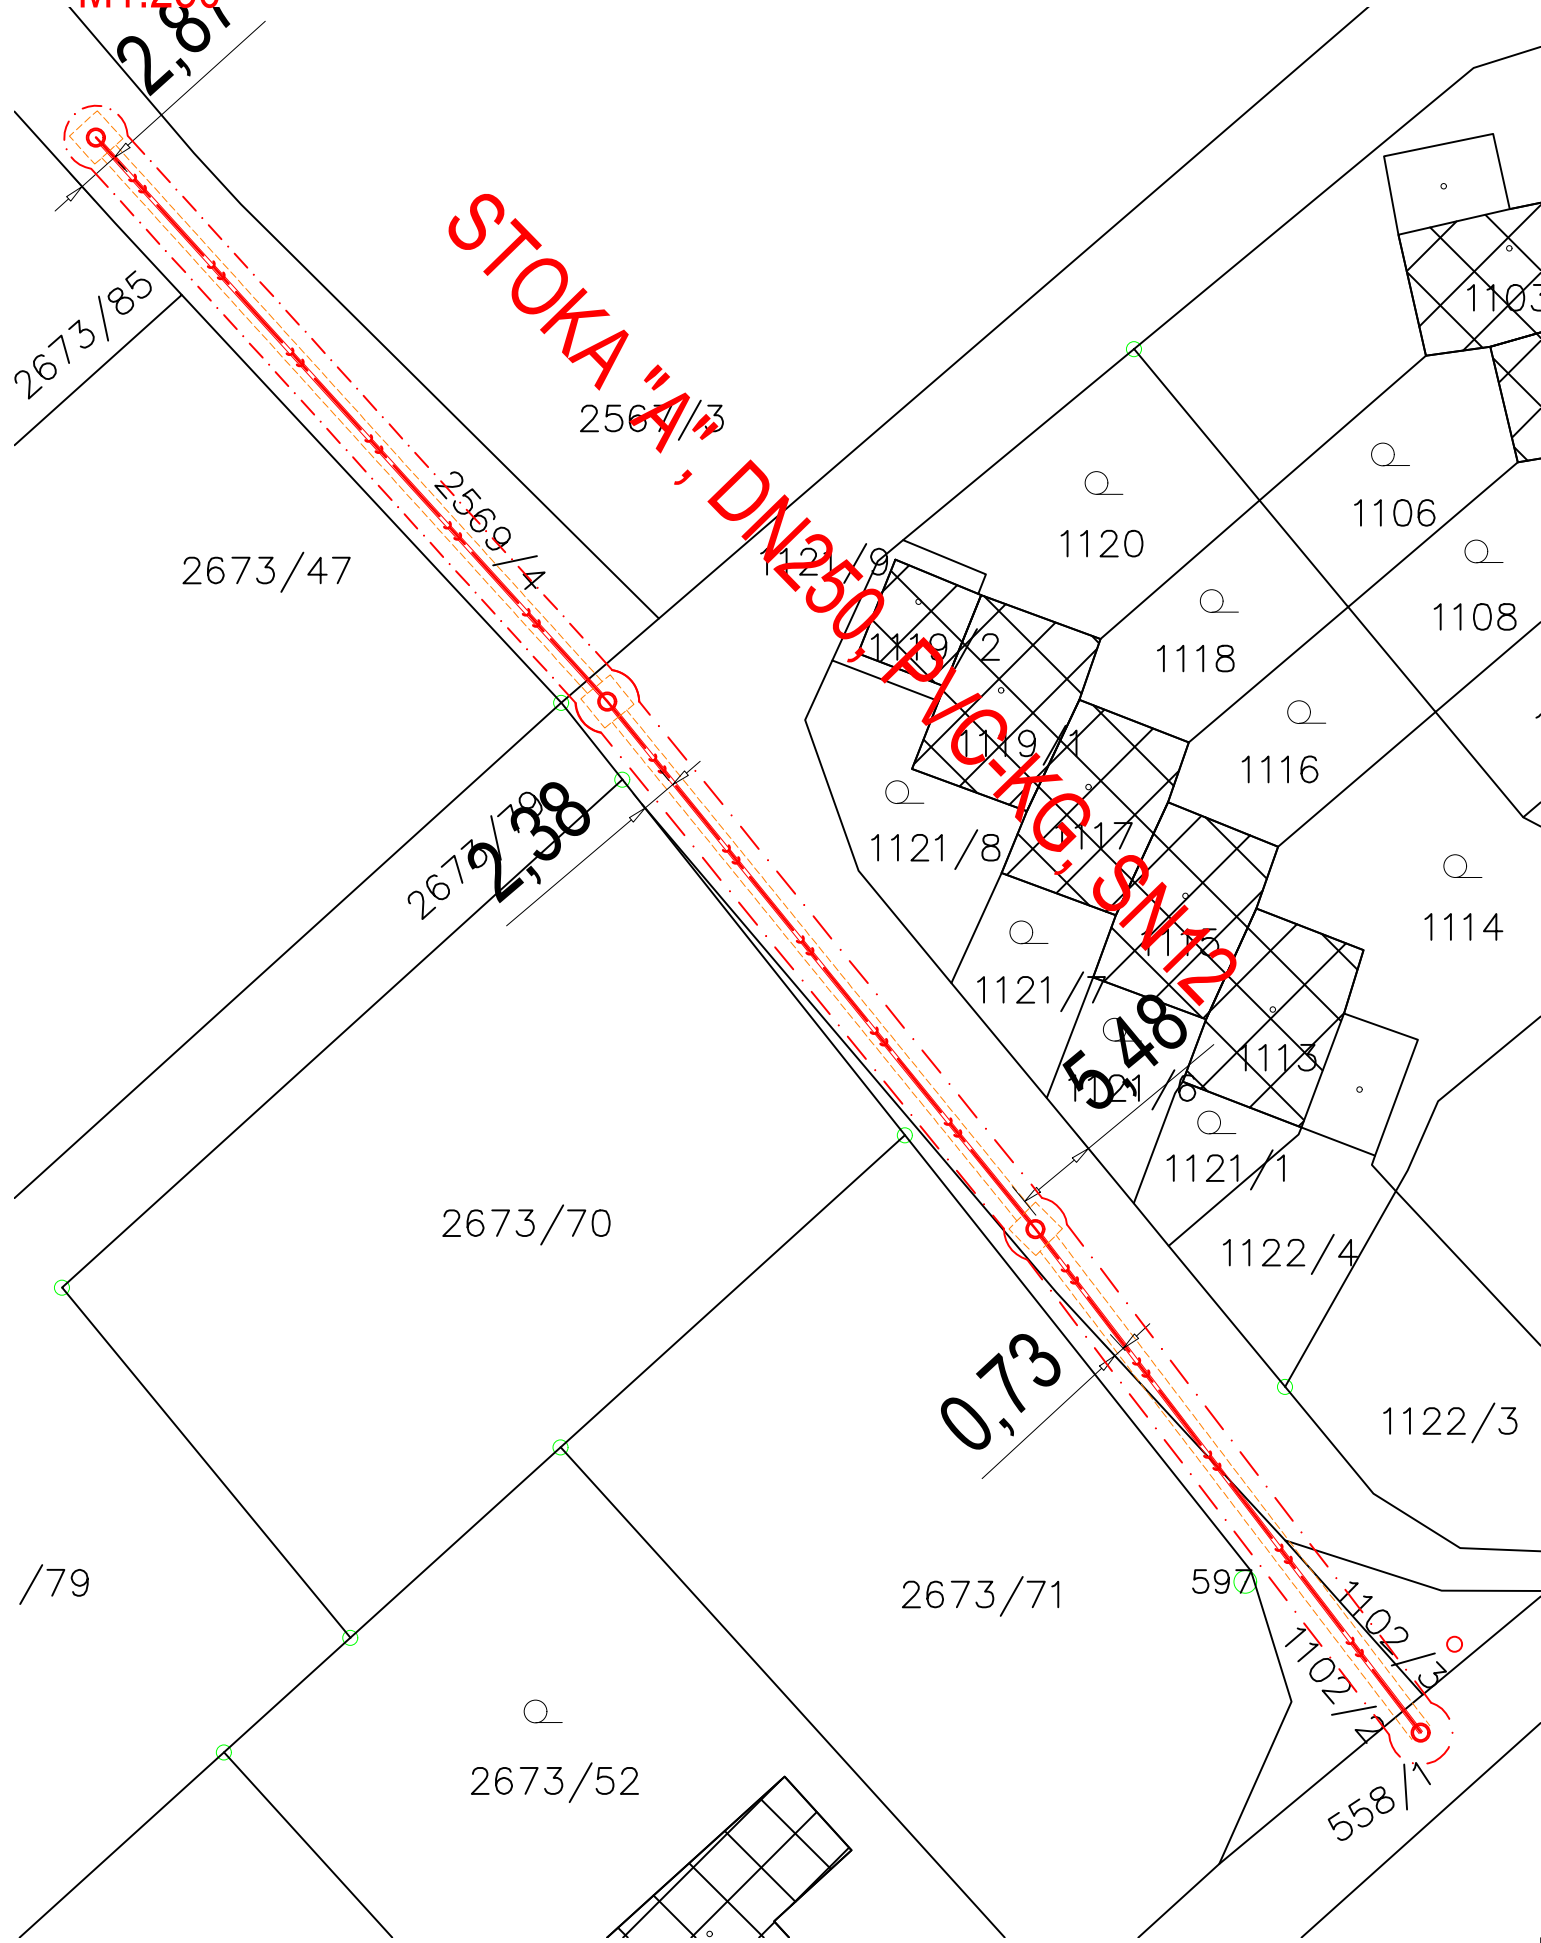

LEGENDA SITUACE

LEGENDA ČAR:
NAVRŽENÉ:
SPLAŠKOVÁ KANALIZACE
KANALIZAČNÍ ŠACHTA
VÝKOPY

OSTATNÍ:
786/2
HRANICE PARCEL
PARCELNÍ ČÍSLO

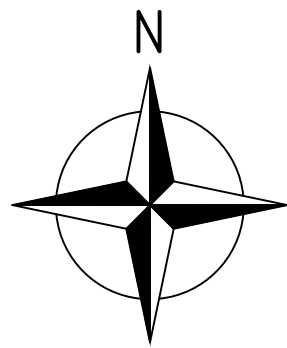

SOUŘADNICOVÝ SYSTÉM: S-JTSK, VÝŠKOVÝ SYSTÉM: BpV

POZNÁMKA:
PARCELY DOTČENÉ ULOŽENÍM SÍTÍ JSOU UVEDENY V SAMOSTATNÉ PŘÍLOZE PROJEKTOVÉ DOKUMENTACE

KRAJ: Olomoucký	OBEC: Velké Losiny - Bukovice	K.Ú.: Velké Losiny [779083]	 IGEA s.r.o. Na Valše 47/3 702 00 Ostrava igea@igea.cz www.igea.cz	
VYPRACOVAL: Ing. Dominik Naiser	ODPOVĚDNÝ PROJEKTANT: Ing. Petr Charamza	VEDOUcí ODDĚLENÍ: Ing. Petr Zima		
INVESTOR: Obec Velké Losiny Rudé armády 321; 78815 Velké Losiny			STUPEŇ: DPS	MĚŘÍTKO: 1:250
STAVBA: PD - Prodloužení splaškové kanalizace ul. U Hřiště			formát: A3	VÝKRES Č.: C.2
VÝKRES: Katastrální situace stavby			DATUM: 11/2022	
			Arch.č. – zak.č.: 3132	