

VZOROVÁ KANALIZAČNÍ PREFA ŠACHTA

M1:20

ŘEZ A-A'



STÁVAJÍCÍ KONSTRUKCE
POVRCHŮ

KÓTA TERÉNU

KANALIZAČNÍ POKLOP
LITINA + BETON, D400
VYROVNÁVACÍ PRSTENEC
TBW - Q.1 63/4, 6, 8, 10, 12

STÁVAJÍCÍ KONSTRUKCE
POVRCHŮ

PŮDORYS

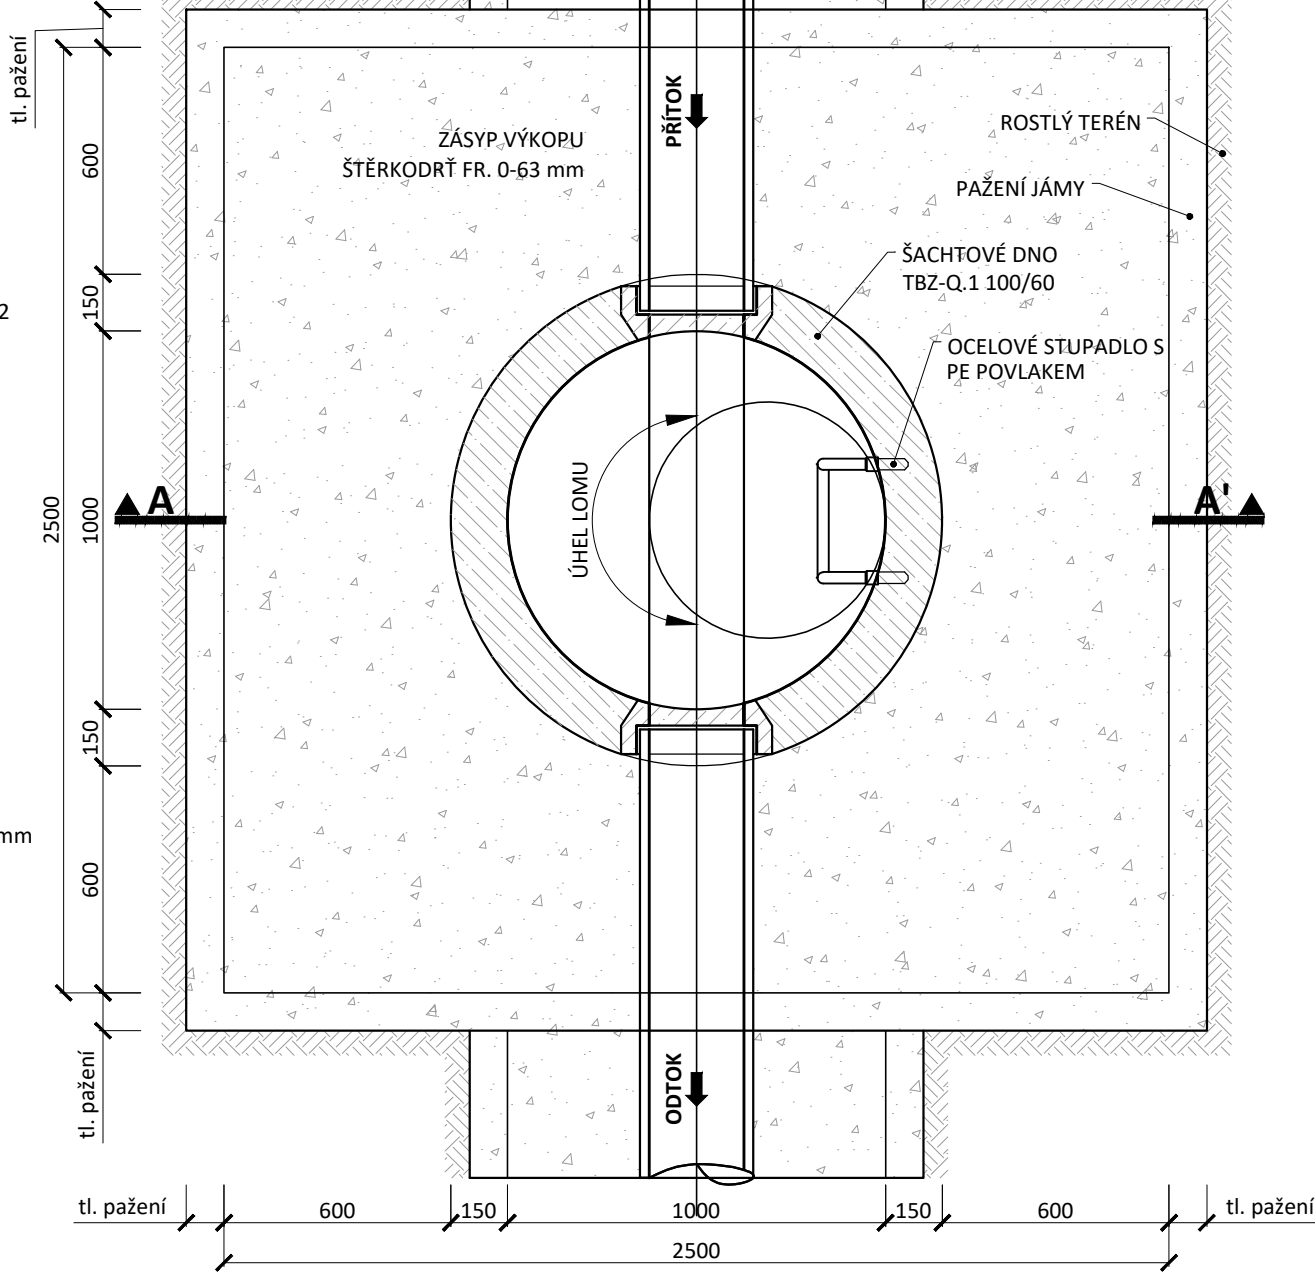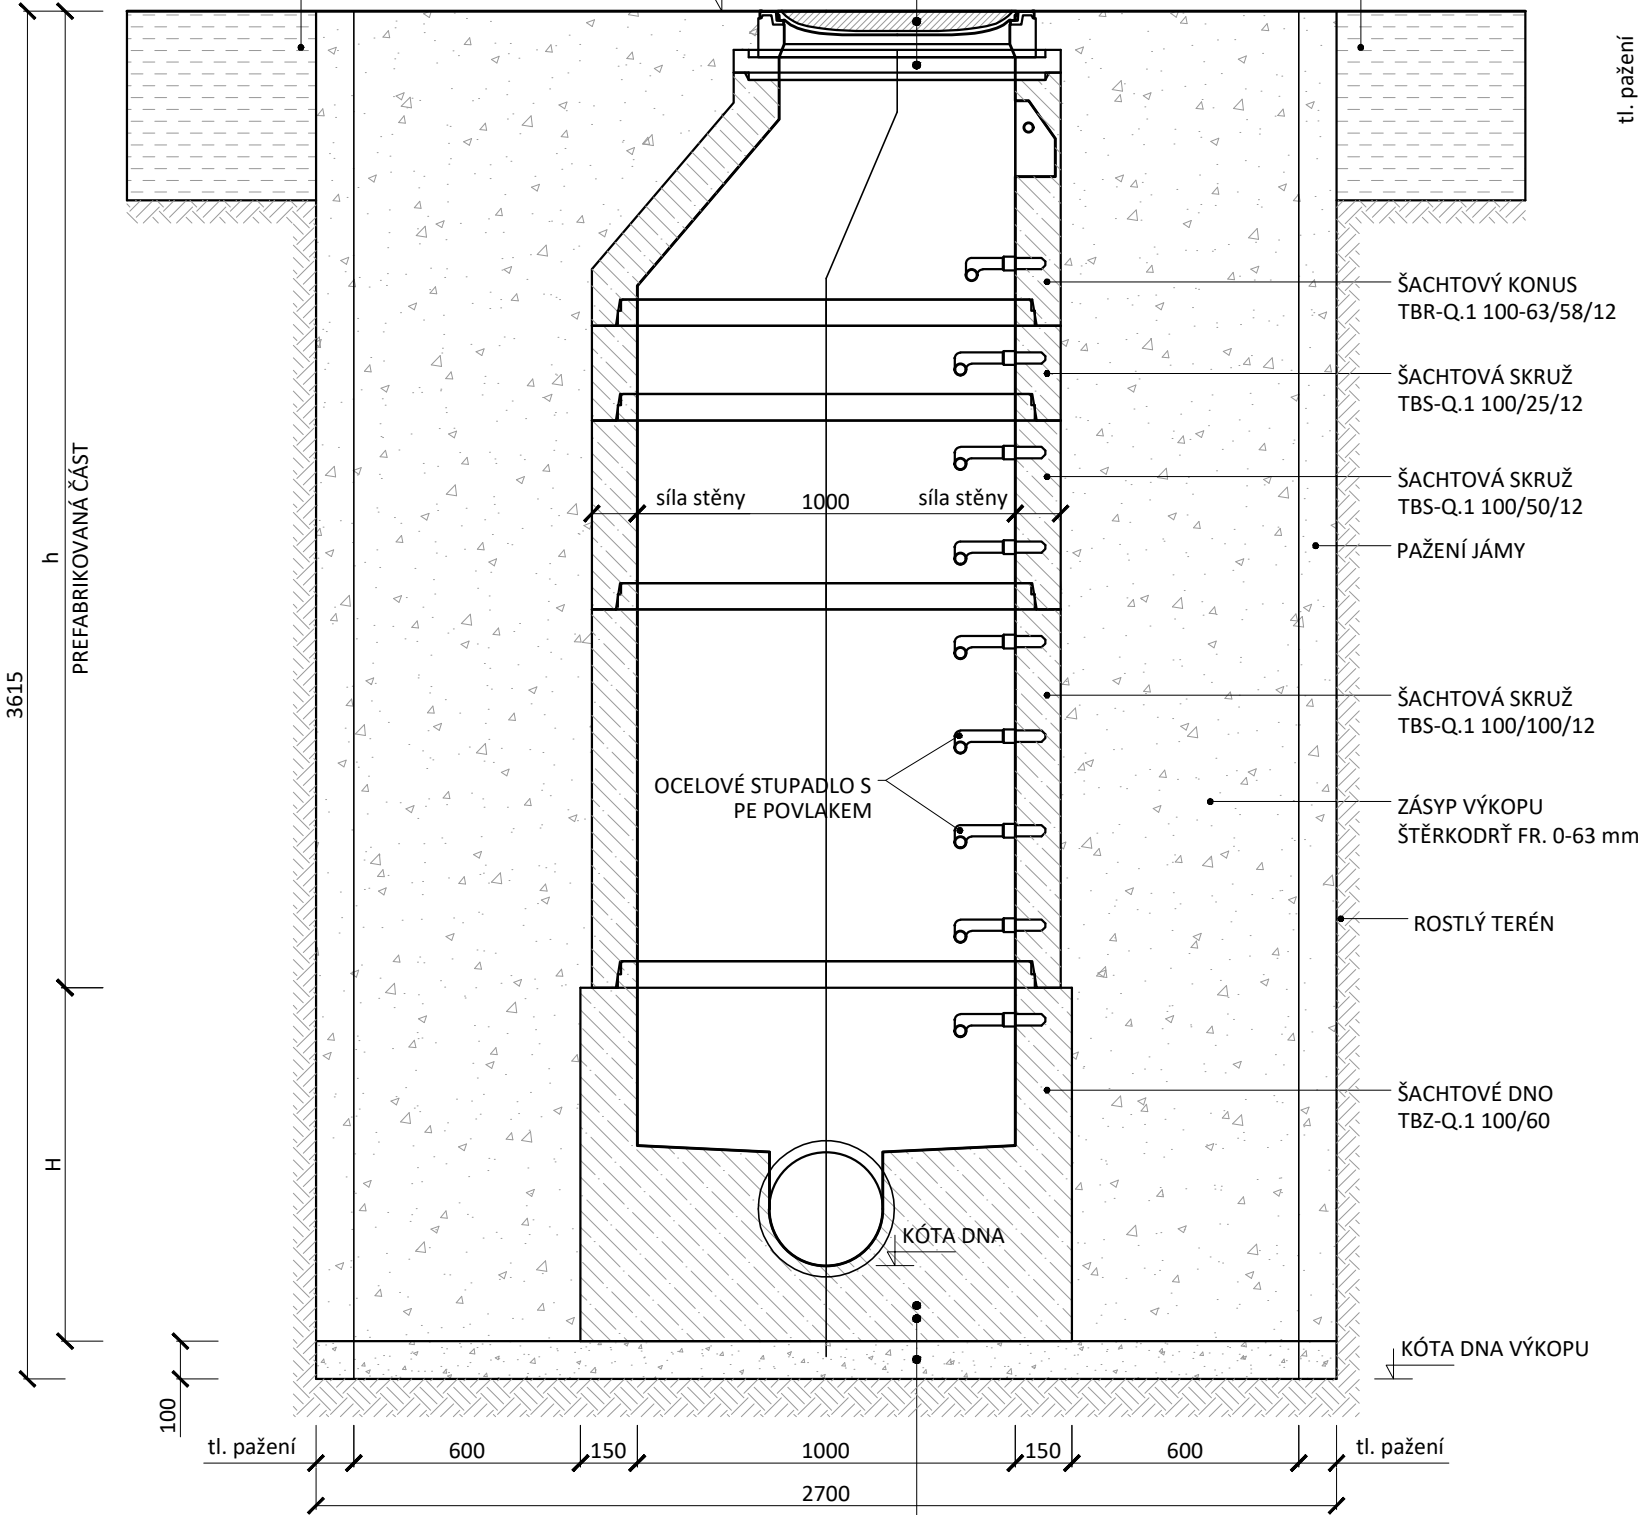

KRAJ: Olomoucký	OBEC: Velké Losiny	K.Ú.: Velké Losiny [779083]	 Igea s.r.o. Na Valše 47/3 702 00 Ostrava igea@igea.cz www.igea.cz	
VYPRACOVAL: Ing. Dominik Naiser	ODPOVĚDNÝ PROJEKTANT: Ing. Petr Charamza	VEDOUcí ODDĚLENÍ: Ing. Petr Zima		
INVESTOR: Obec Velké Losiny Rudé armády 321; 78815 Velké Losiny				
STAVBA: PD - Prodloužení splaškové kanalizace ul. U Hřiště				
VÝKRES: Vzorová prefabrikovaná betonová šachta	STUPEŇ: DPS		MĚŘÍTKO: 1:20	D.1.3
formát: A3		VÝKRES Č.:		
DATUM: 11/2022				
Arch.č. – zak.č.: 3132				