

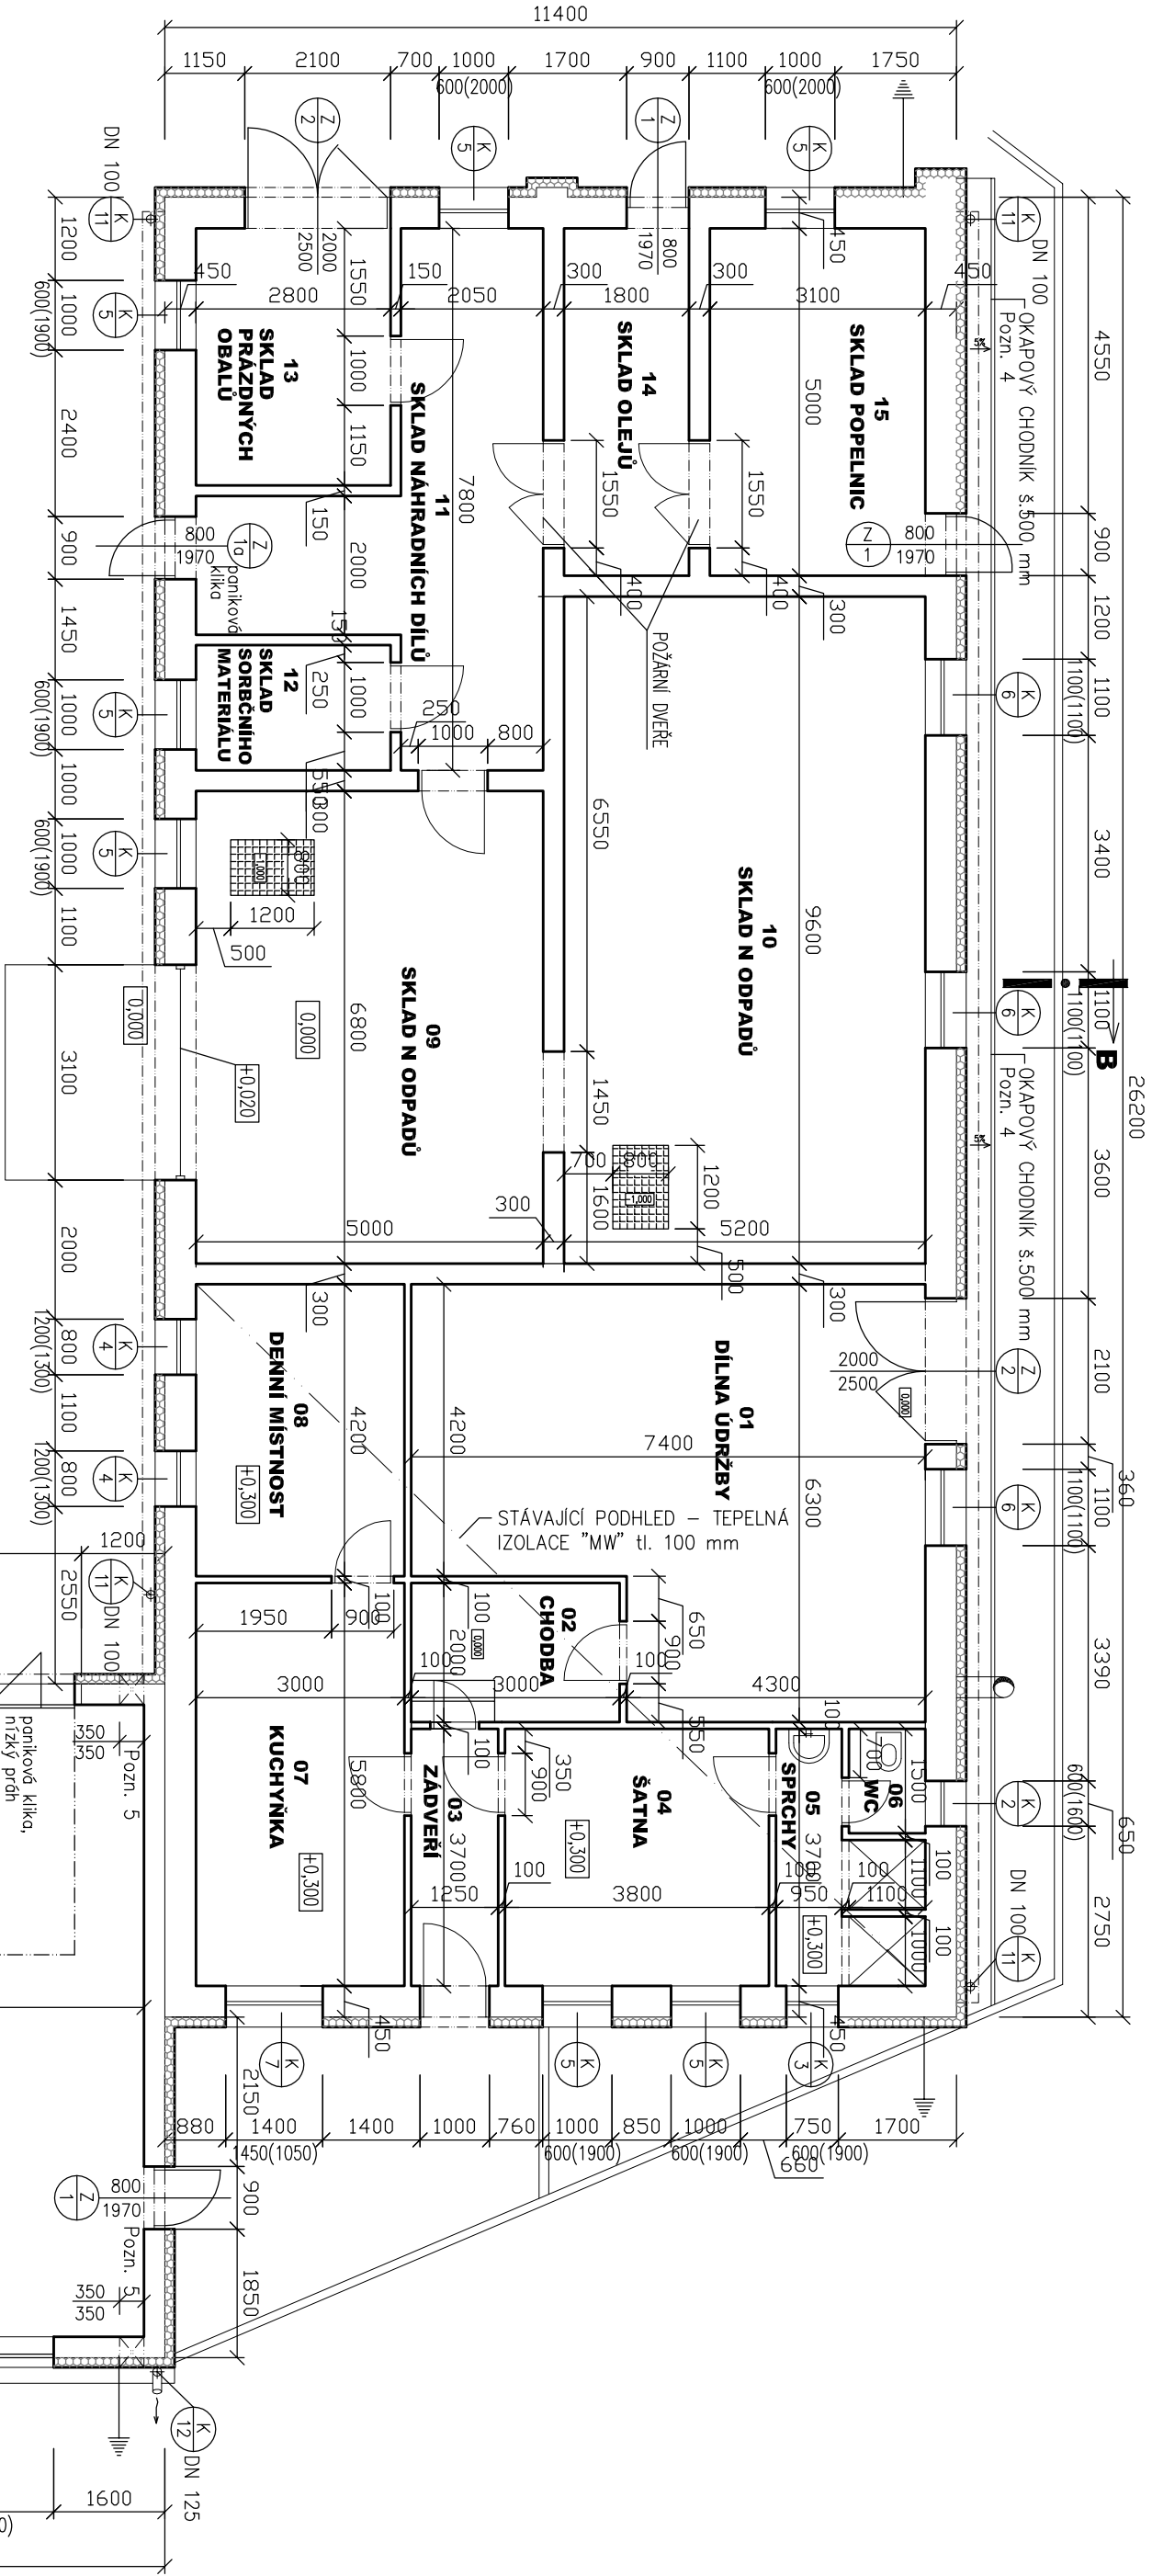


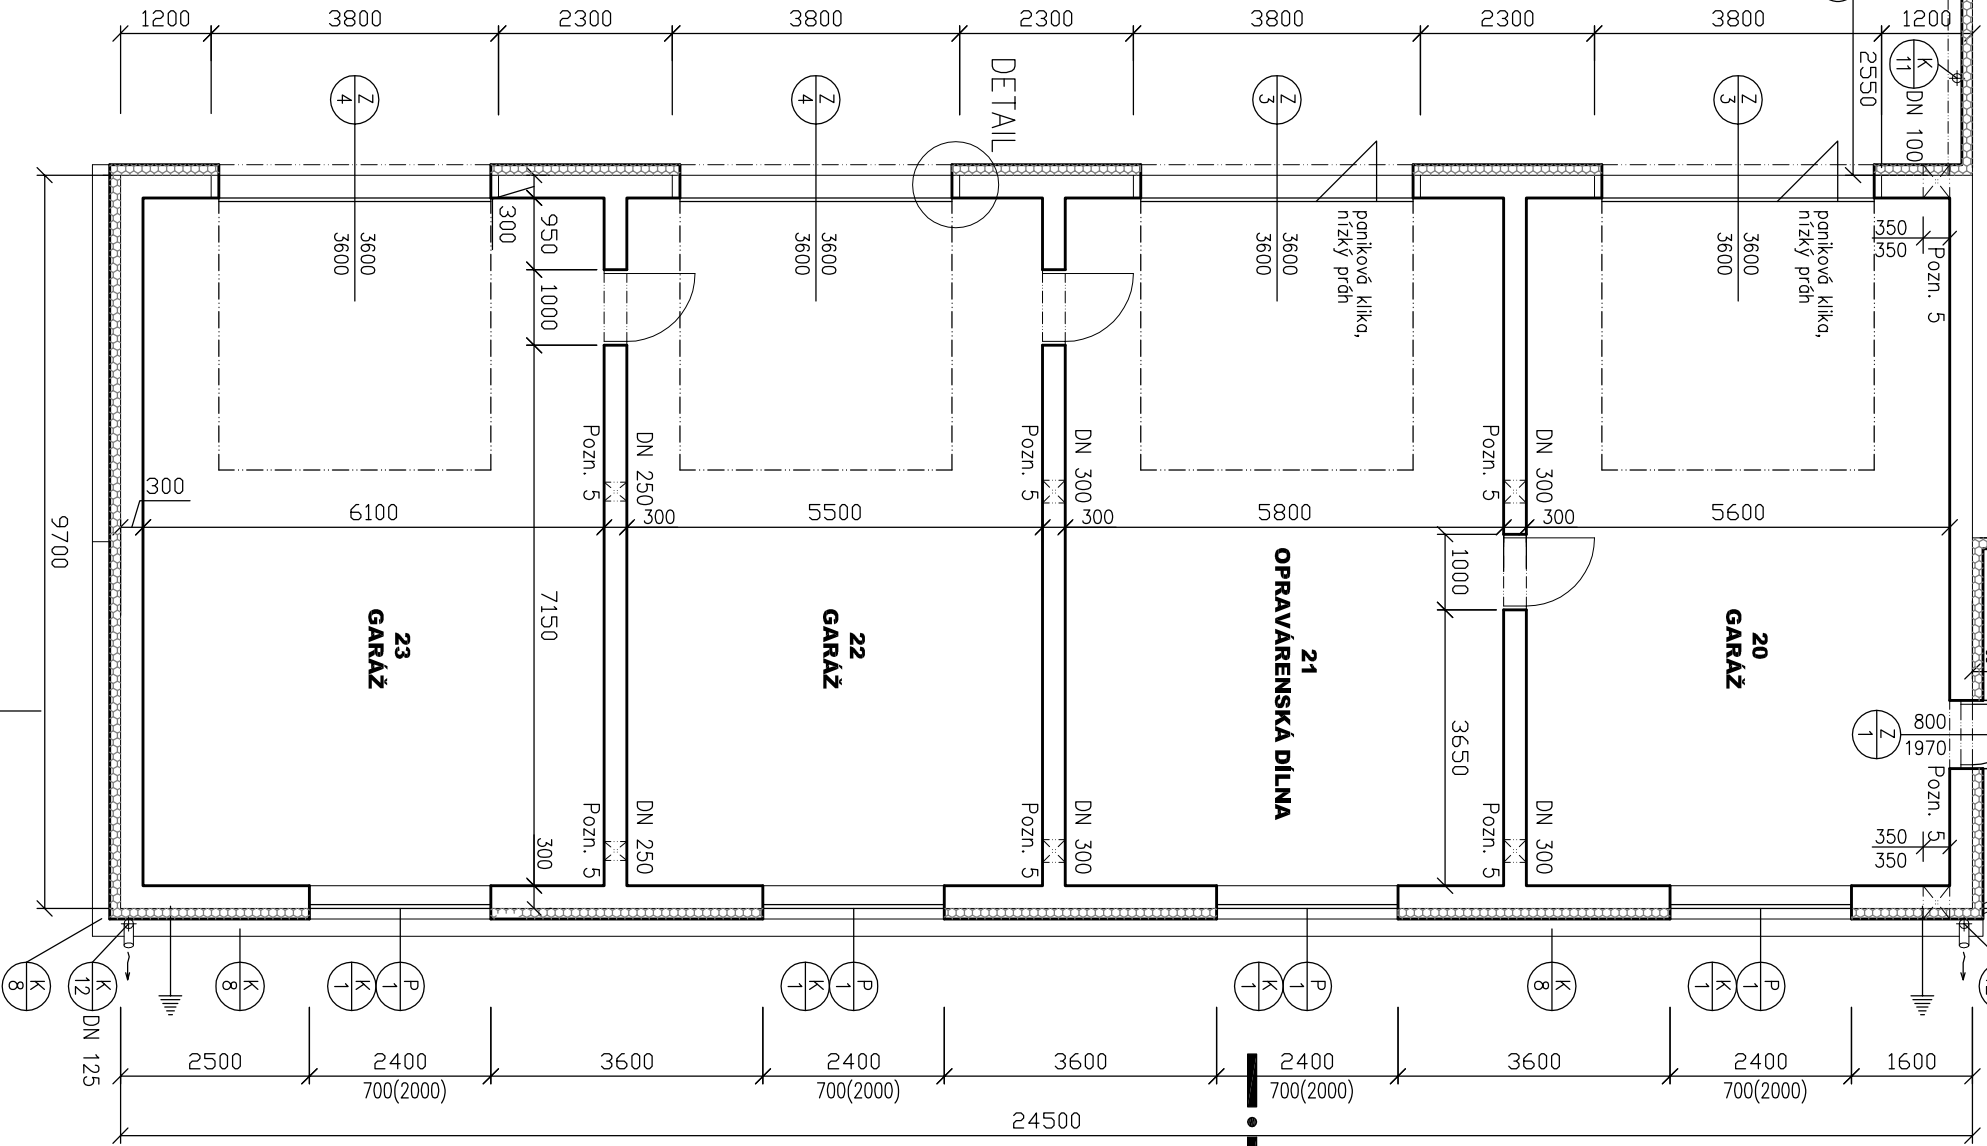

LEGENDA – STAVEBNÍ ÚPRAVY:


1. FASÁDA ZATEPLENÁ KONTAKTNÍM ZATEPLOVACÍM SYSTÉMEM (ETICS). TEPELNÝ IzOLANT "EPS-F" tl. 140 mm A "Xps" tl. 140 mm U SOKLU. PARAPET, NADPRAŽÍ A OSTĚNÍ OKENNÍCH A DVEŘNÍCH OTVORŮ ZATEPLIT V tl. 30 mm. U VJEZDOVÝCH VRÁT NEBUDE OSTĚNÍ A NADPRAŽÍ ZATEPLOVANO – DLE POŽADAVKU INVESTORA JE NUTNÉ ZACHOVAT STÁVAJÍCÍ PRŮJEZDNÉ PROFILY.
2. STŘEK "ETICS" S RÁMEM OKEN A DVEŘÍ PROVÉST POMOCÍ "APU" USTÝ. U OPLECHOVÁNÍ PARAPETŮ ŘEŠIT POMOCÍ KOMPRIKAČNÍ PÁSKY.
3. STÁVAJÍCÍ HROMOSVOD BUDE DEMONTOVÁN A PROVEDEN NOVĚ V SOULADU S PLATNÝMI PŘEDPISY.
4. U JIHOVÝCHODNÍ FASÁDY BUDE PROVEDENA OPRAVA (100 %) OKAPOVÉHO CHODNIKU Z BETONOVÝCH DLAŽDIC 500x500x50 mm DO PÍSKOVÉHO LŮŽE. OKAPOVÝ CHODNIK OHRANČEN PARKOVÝM BETONOVÝM OBRUBNÍKEM tl. 50 mm DO BETONOVÉHO LŮŽE. PRŮCHÝV SPÁD OKAPOVÉHO CHODNIKU MINIMÁLNĚ 5 ‰ OD OBJEKTU.
5. PŘESNÁ PŮDORYSNÁ A VÝŠKOVÁ POLOHA PROSTUPŮ – DLE POŽADAVKŮ VZT.

DETAIL ÚPRAVY OSTĚNÍ SEKČNÍCH VRÁT 1:10

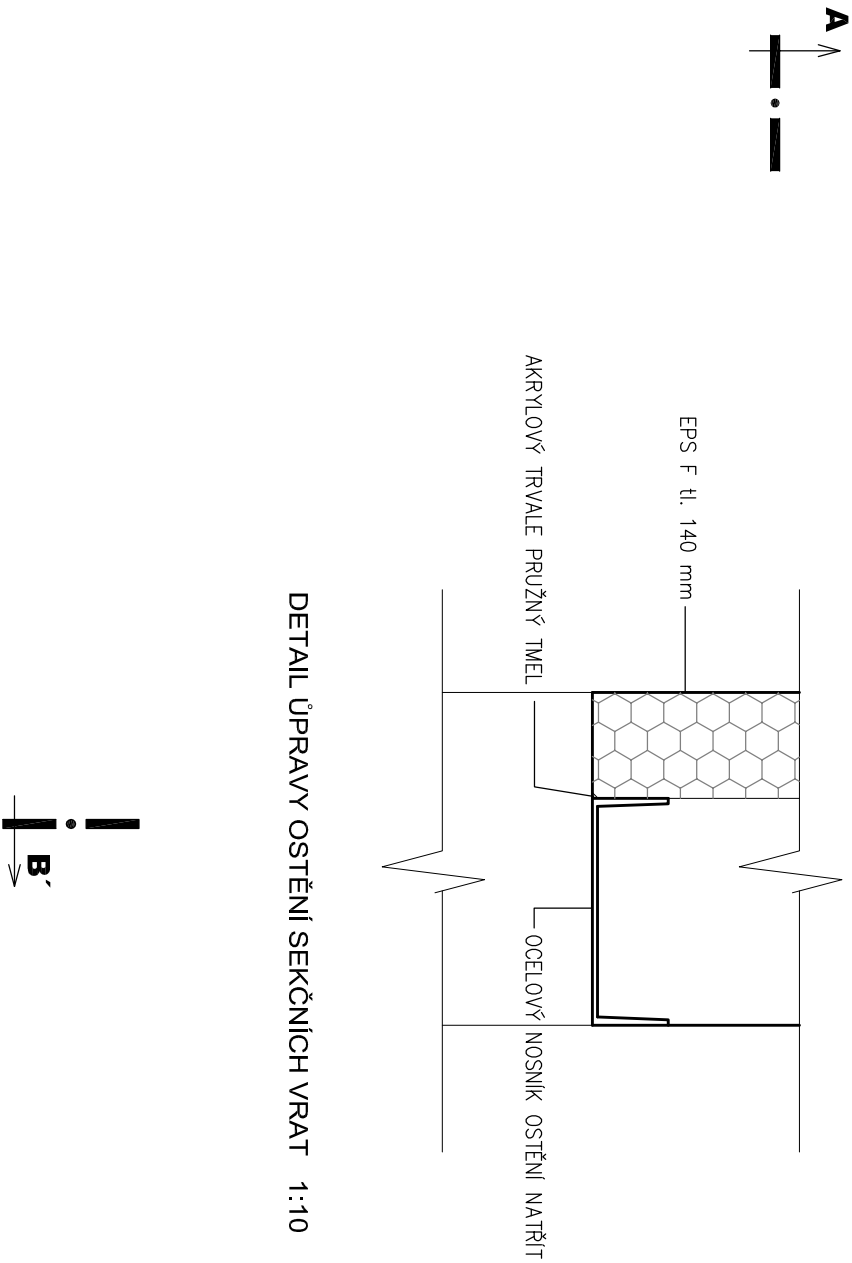

POZNÁMKY

- PŘELOŽKY INŽENÝRSKÝCH SÍTÍ A TECHNICKÝCH ZAŘÍZENÍ NA FASÁDÁCH ZAUSTI INVESTOR.
- OTULČENÍ STÁVAJÍCÍCH NESOUDRŽNÝCH OMÍTEK – cca 40 ‰ PLOCHY + DOKONANÍ PODLEPEM
- DOZDIT PARAPETY Z POROBETONOVÝCH TVÁRNIC U JIŽ VYMĚNĚNÝCH PLASTOVÝCH OKEN

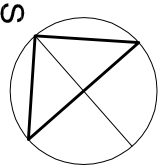

HIP	Ing. Irena Damborská	DEA Energetická agentura s.r.o.
Vypracoval	Ing.arch. Br. Sedláček	Benešova 425, 664 42 Mladá Boleslav IČ: 415 39 656
Investor:	Kaiser servis spol. s r.o., Bezručova 608/26, 678 01 Blansko	Datum 01/2016
Akce:	Zateplení objektu v rámci areálu společnosti Kaiser servis	Formát 6 A4
SO 02	SO 02	Zak.č. 15 427
D 1.1. ARCHITEKTONICKO-STAVEBNÍ ŘEŠENÍ		Stupeň PD DSP + DPS
Obsah:	PŮDORYS - NAVRŽENÝ STAV	Měřítko 1 : 100
		ČÍS.VÝKRESU 02