


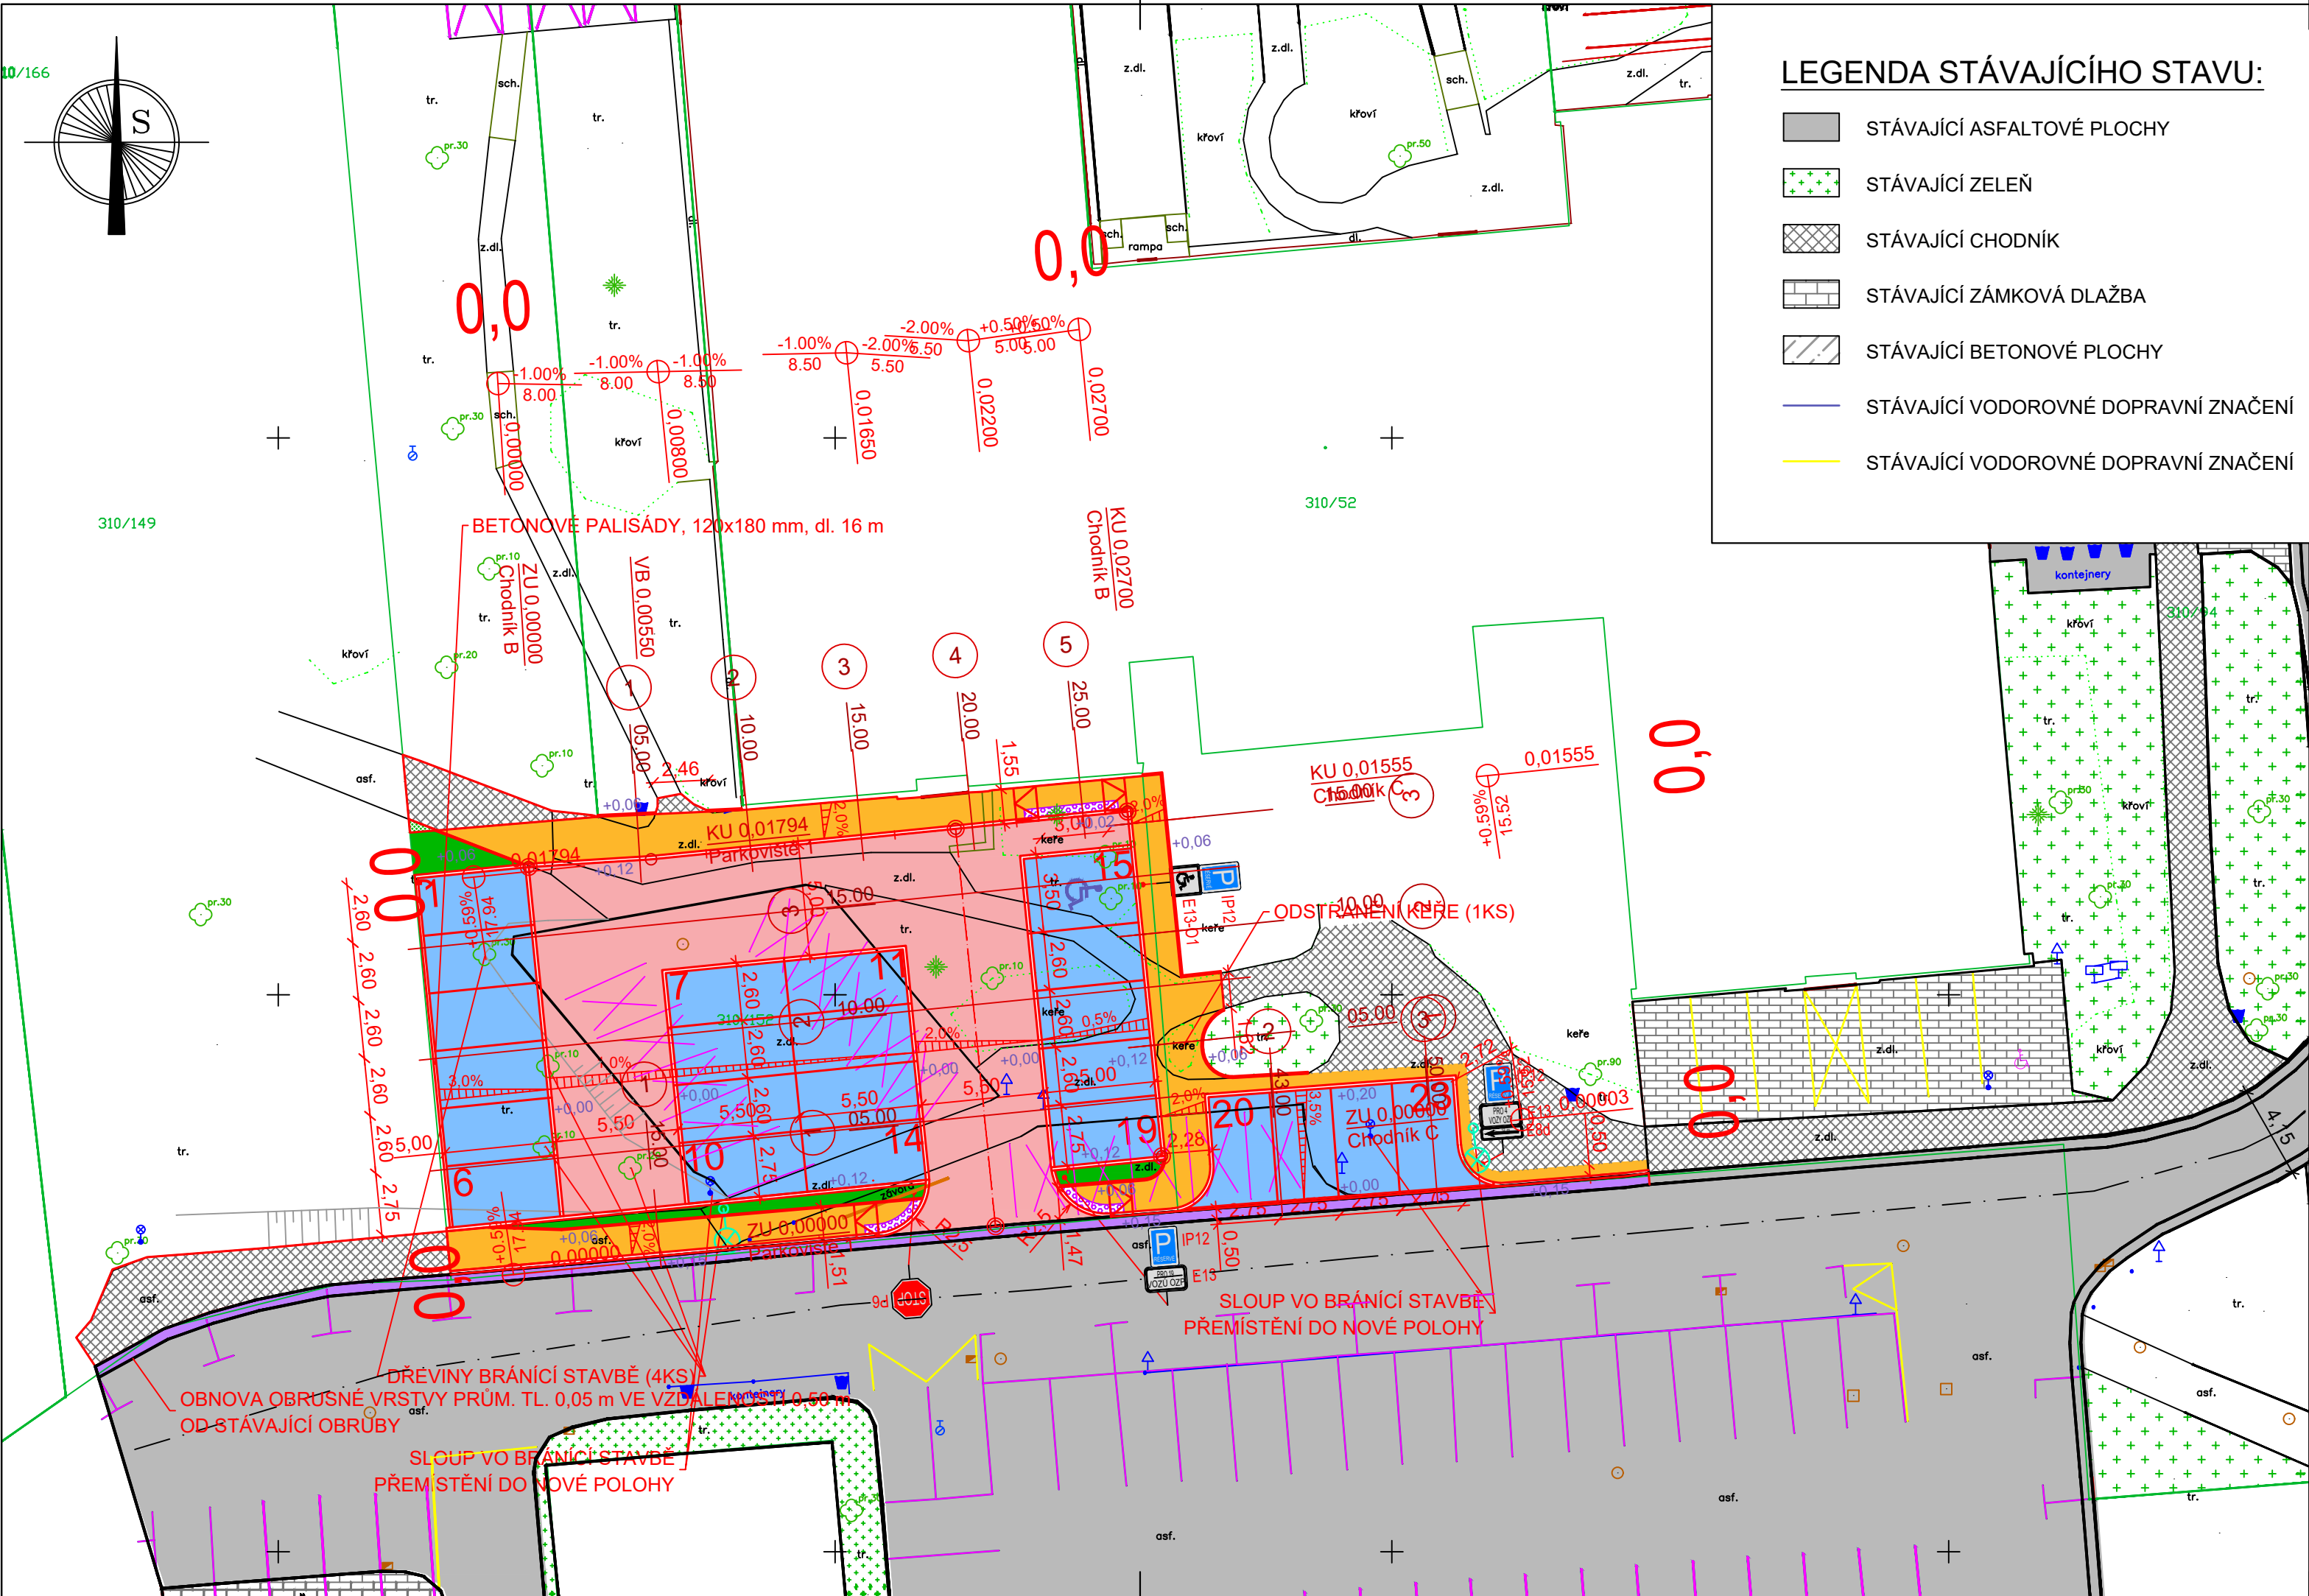

LEGENDA STÁVAJÍCÍHO STAVU:

- STÁVAJÍCÍ ASFALTOVÉ PLOCHY
- STÁVAJÍCÍ ZELEŇ
- STÁVAJÍCÍ CHODNÍK
- STÁVAJÍCÍ ZÁMKOVÁ DLAŽBA
- STÁVAJÍCÍ BETONOVÉ PLOCHY
- STÁVAJÍCÍ VODOROVNÉ DOPRAVNÍ ZNAČENÍ
- STÁVAJÍCÍ VODOROVNÉ DOPRAVNÍ ZNAČENÍ

LEGENDA:

- OSA KOMUNIKACE
- NOVÝ STAV
- KATASTR
- NOVÉ ASFALTOVÉ PLOCHY (JÍZDNÍ PÁS, MANIPULAČNÍ PLOCHY)
- NOVÁ ZELEŇ
- NOVÝ CHODNÍK ZE ZÁMKOVÉ DLAŽBY, tl. 60 mm
- NOVÉ PARKOVACÍ STÁNÍ ZE ZÁMKOVÉ DLAŽBY, tl. 80 mm
- VAROVNÉ PÁSY, RELIÉFNÍ ZÁMKOVÁ DLAŽBA, tl. 60 mm
- OBNOVA OBRUSNÉ VRSTVY
- VODOROVNÉ DOPRAVNÍ ZNAČENÍ - V10f
- NOVÉ SVISLÉ DOPRAVNÍ ZNAČENÍ
- STÁVAJÍCÍ SVISLÉ DOPRAVNÍ ZNAČENÍ

ČÍSLA ZNAČENÍ DLE TP 65 - Zásady pro dopravní značení na pozemních komunikacích

Číslo zakázky: 202322	HIP: sixtova@forvia.cz	ForVia.cz FORVIA CZ, s.r.o. Kolínská 1, 290 01 Poděbrady - Kluk IČO:02992485, DIČ:CZ02992485
Schválil: Ing. Jindra Sixtová	Zodp. projektant: sixtova@forvia.cz	
Tech. kontrola: Ing. Jan Kubát	Vypracoval: Bc. Jan Černý	
	cerny@forvia.cz	

Objednatel: OZP	Katastr: Braník [727873]	Kraj: Hlavní město Praha	
Akce: Zpracování projektu a představební servis - Parkovací stání u objektu R1 - SO 101	Datum: 11/2025		Stupeň: PDPS
Část: D - DOKUMENTACE OBJEKTŮ	Souprava		Č. přílohy: D1.2
Objekt: SO 101 - Parkovací stání	Příloha: SITUACE		Měřítko: 1:250

© návrh řešení obsažený v projektové dokumentaci je předmětem ochrany dle autorského zákona