


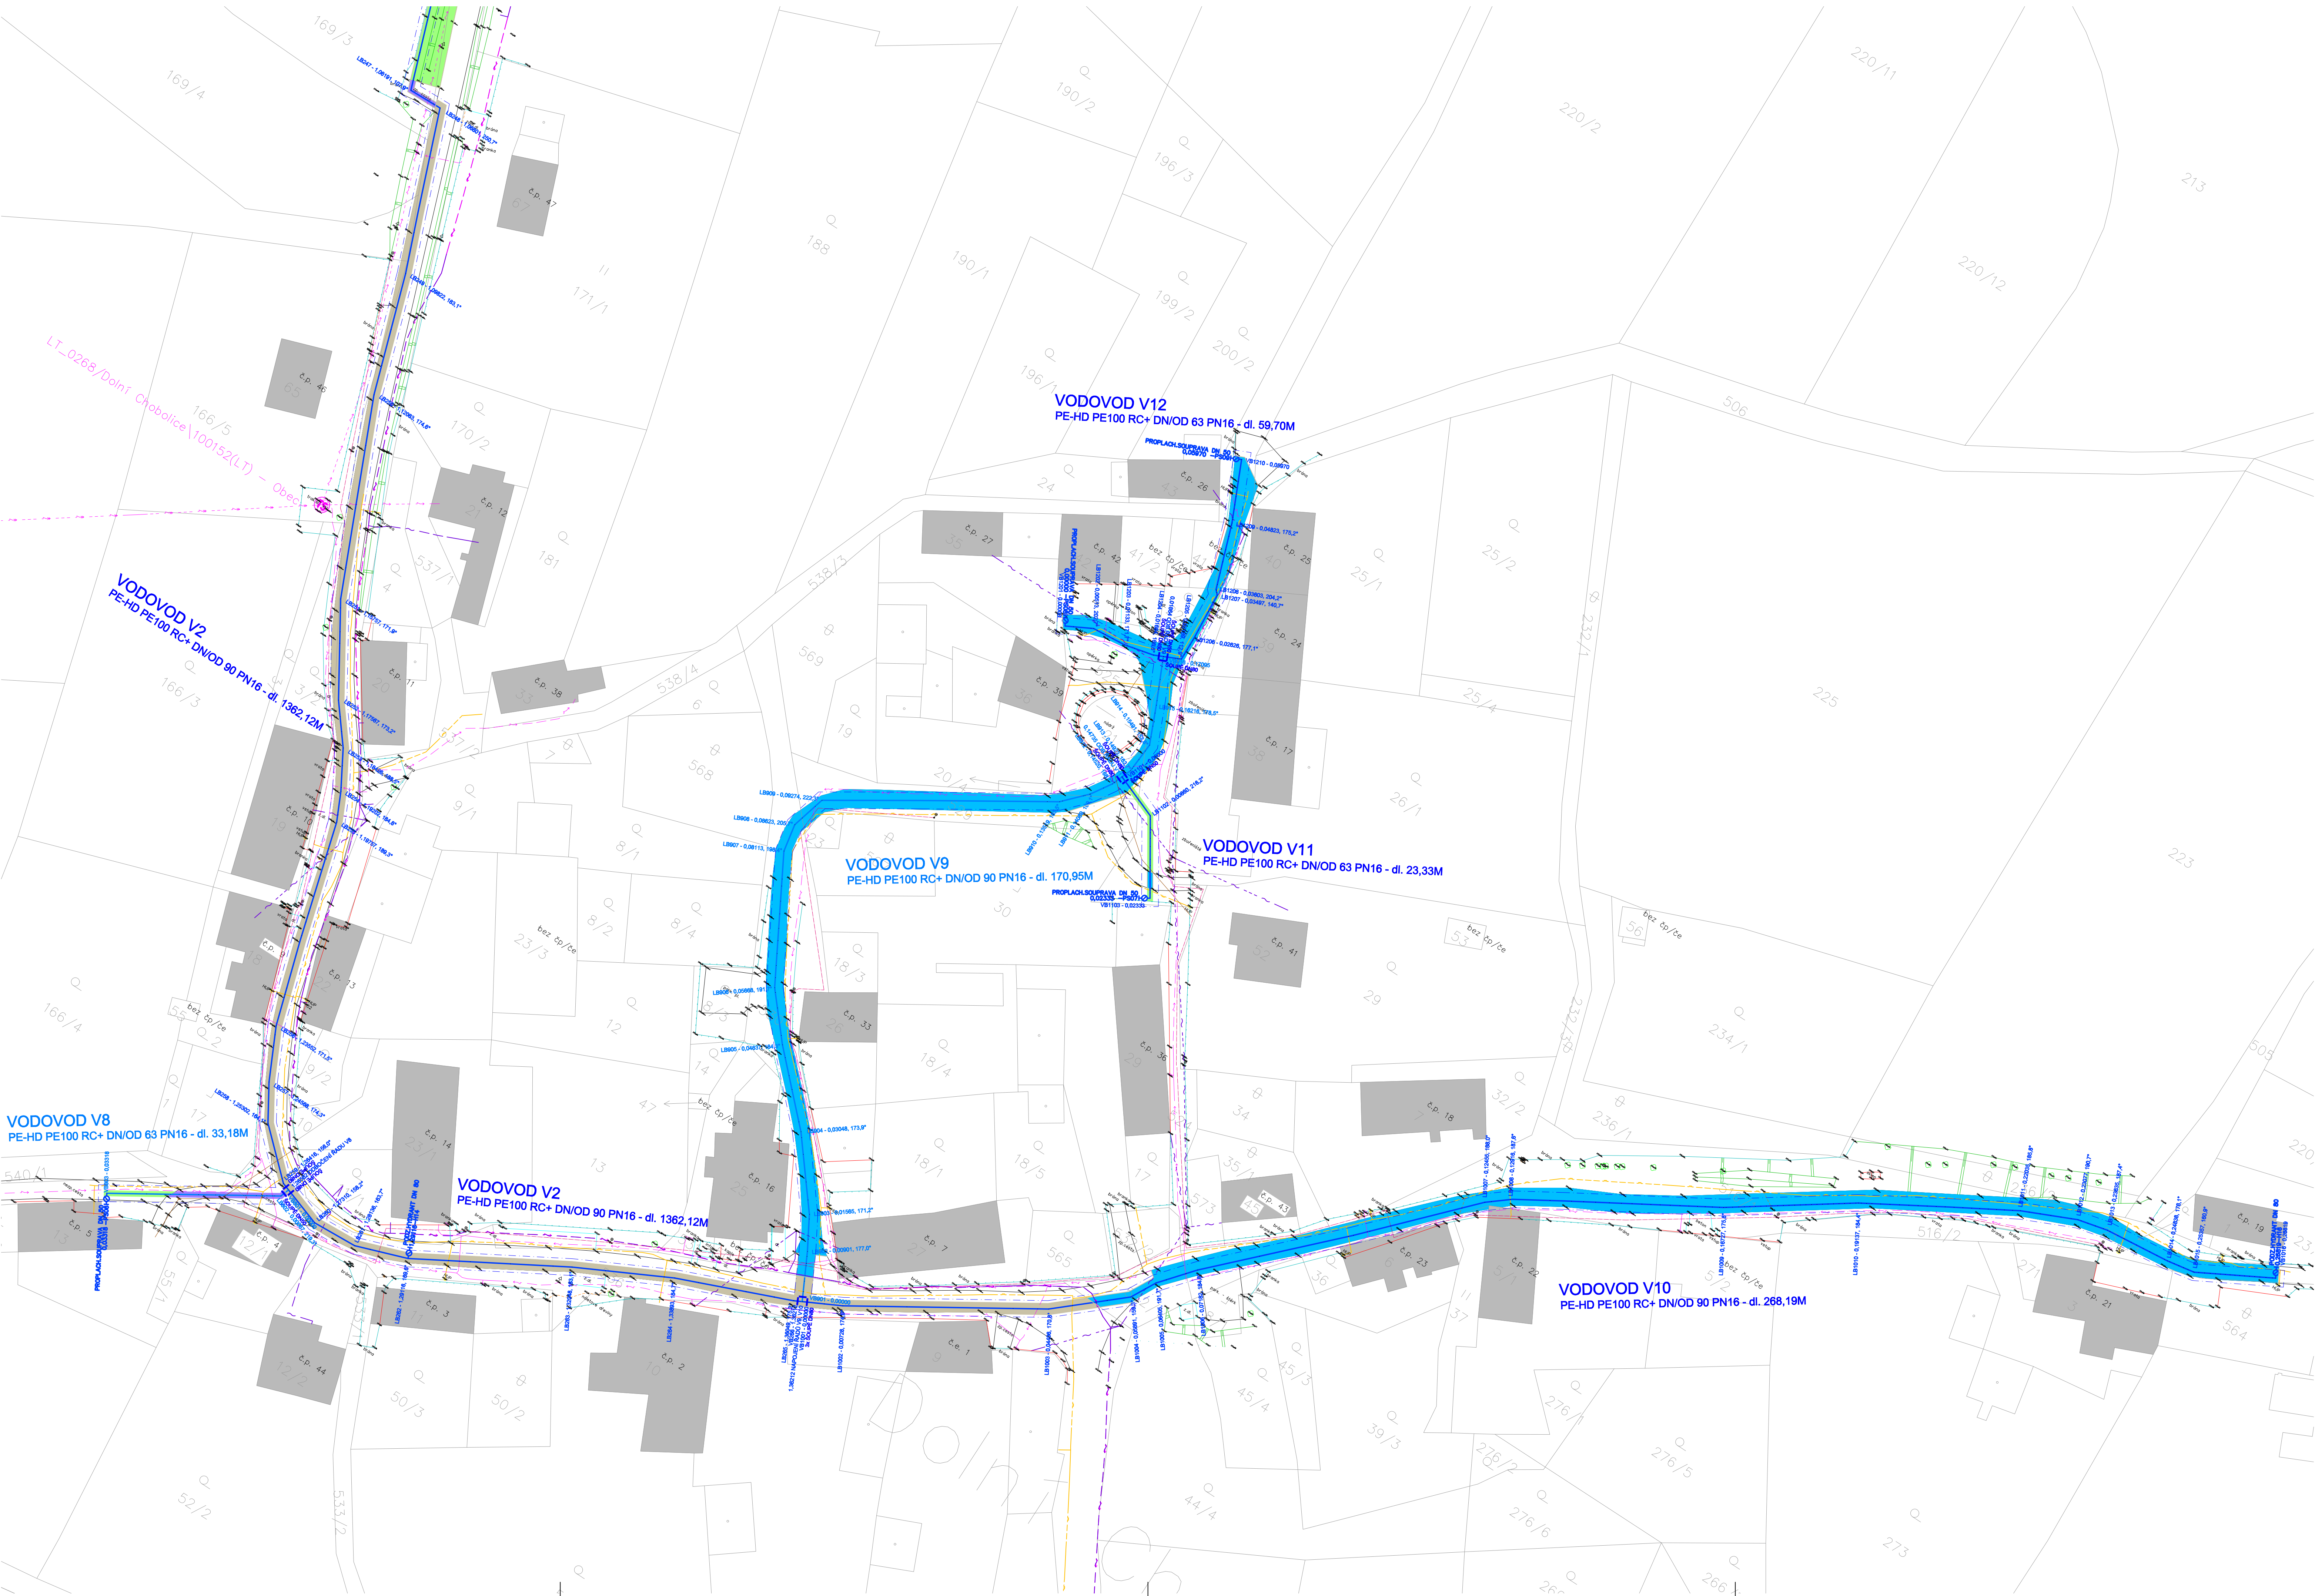

OBNOVA POVRCHU											
KONSTRUKČNÍ VRSTVA - ASFALTOVÉ SILNICE SUSUK - VÝROB	KONSTRUKČNÍ VRSTVA - ASFALTOVÉ SILNICE SUSUK - ZÁMK	OBNOVA VRSTVA - ASFALTOVÉ SILNICE SUSUK	REZÁNÍ OBROUSNÉ VRSTVY - ASFALTOVÉ SILNICE SUSUK	KONSTRUKČNÍ VRSTVA - ASFALTOVÉ SILNICE OBCE - VÝROB	PODLAŽNÍ VRSTVA - ZÁMK	OBROUSNÁ VRSTVA - ASFALTOVÉ SILNICE OBCE	REZÁNÍ OBROUSNÉ VRSTVY - ASFALTOVÉ SILNICE OBCE	OBNOVA STÁVAJÍCÍCH BETONOVÝCH ŽLABŮ	ZPRŮSOVNÁ KOMUNIKACE	CHODNÍK ZE ŽÁMKOVÉ DLAŽBY	ZELEŇ
651,50	977,30	1209,00	612,60	2064,70	2684,10	4597,00	156,60	2,00	430,70	11,50	6529,00
m2	m2	m2	m	m2	m2	m2	m	m	m2	m2	m2

LEGENDA

- SILOVÉ VEDENÍ NN – PODZEMNÍ
- SILOVÉ VEDENÍ NN – NADZEMNÍ
- SILOVÉ VEDENÍ VN – NADZEMNÍ
- SDĚLOVACÍ VEDENÍ – PODZEMNÍ
- SDĚLOVACÍ VEDENÍ – NADZEMNÍ
- NTL PLYNOVOD
- VEDENÍ VEŘEJNÉHO OSVĚTLENÍ

LEGENDA–NÁVRH

- NOVÉ VODOVODNÍ ŘADY
- NOVÉ VODOVODNÍ ŘADY
- NOVÉ VODOVODNÍ ŘADY
- NOVÉ PŘÍPOJKY NN K ČS A VDŽ

OBNOVA POVRCHŮ

- ASF.KOMUNIKACE SUSUK
- ASF.KOMUNIKACE OBCE
- ŠTĚRKOVÝ POVRCH
- CHODNÍK ZE ŽÁMKOVÉ DLAŽBY
- ZELEŇ
- BETONOVÝ ŽLAB

SOUŘADNICOVÝ SYSTÉM JTSK
VÝŠKOVÝ SYSTÉM BALT P.V.

		SVIS TCE, spol. s r.o.		ZA CHLUMEM 814 418 01 BILINA	
VYPRACOVAL: Ing. Los		ZODPOVĚDNÝ PROJEKTANT: Ing. Korásek		HLAVNÍ INŽENÝR PROJEKTU: Ing. Korásek	
INVESTOR: Obec Liběšice		KRAJ: Ústecký		MANAŽER OTVÁRU: Ing. Hájek	
PŘÍLOHA: SITUACE OBNOVY POVRCHŮ ČÁST 4				TECHNICKÁ KONTROLA: Ing. Korásek	
				FORMÁT: 10 x A4	
				DATUM: 06/2024	
				STUPEŇ: DPS	
				ČÍSLO ZAKÁZKY: 02/2024	
AKCE: DOLNÍ A HORNÍ CHOBOULICE – VODOVOD		MĚŘÍTKO: 1:1000		ČÍSLO VÝKRESU: C.4.4	
				ČÍSLO PARE:	

