



LEGENDA VEGETACE

SAKURA PŘEVLISLÁ
(PRUNUS SERRULATA)



JAVOR MLÉČ
(ACER PLATANOIDES
"GOLDEN GLOBE")



TAVOLNÍK
(SPIREA JAPONICA)



DRĚŠTÁL THUNBERGŮV
(BERBERIS THUNBERGII 'ADMIRATION')



DRĚŠTÁL THUNBERGŮV
(BERBERIS THUNBERGII 'KOBOLD')



SKALNÍK DAMMERŮV
(COTONEASTER DAMMERI)



CESMÍNA MAXIMOWICZOVA
(Ilex 'IMPALA')




VAJGÉLIE
(WEIGELA 'SLINGCO 1')




ŘECHOPLODEC
(CARYOPTERIS X CLANDONENSIS 'INOVERIS')




STÁVAJÍCÍ ZELEŇ

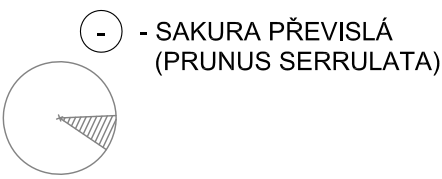

NOVÁ ZELEŇ

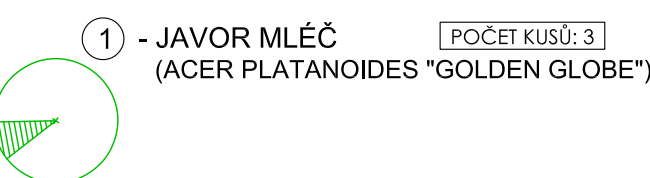

- KEŘ - VAJGÉLIE (WEIGELA 'SLINGCO 1')
- KEŘ - TAVOLNÍK (SPIREA JAPONICA)
- POPÍNÁVÁ - SKALNÍK PLAZIVÝ (COTONEASTER DAM)

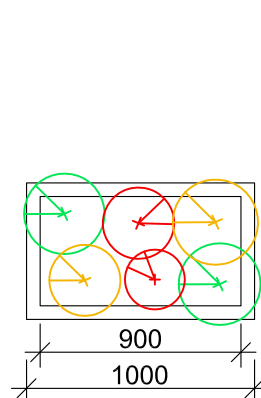

NÁZEV	POČET NA PRVEK [ks]	POČET PRVKŮ [ks]	CELKEM POČET [ks]
Vajgérie Weigela "Slingco 1"	2		8
Tavolník Spirea japonica	2	4	8
Skalník plazivý Cotoneaster dam	2		8

KVĚTINÁČ POČET KUSŮ: 8
NAPŘ. KOVO-ART VÍKA

VELKÝ KVĚTINÁČ PRO DÁVKU ZELENÉ, IDEÁLNÍ PRO MĚSTSKÉ ULICE
OPLÁŠENÍ MASIVNÍMI DŘEVĚNÝMI DESKAMI NOSNÁ OCELOVÁ
KOSTRA NESE OPLÁŠENÍ Z MASIVNÍCH DŘEVĚNÝCH DESEK.
VNITŘNÍ NÁDOBÁ Z POJIKOVANÉHO PLECHU.
ROZMĚR: 600/1000MM VÝŠKY 700MM
MATER DŘEVA: BAREVNÝ ODSŤÍN TEAK (NUTNO UPŘESNIT)




3 - KEŘE V ZELENÍ

- DRĚŠTÁL THUNBERGŮV (BERBERIS THUNBERGII 'KOBOLD') POČET KUSŮ: 19
- DRĚŠTÁL THUNBERGŮV (BERBERIS THUNBERGII 'ADMIRATION') POČET KUSŮ: 17
- CESMÍNA MAXIMOWICZOVA (Ilex 'IMPALA') POČET KUSŮ: 13



- KEŘ - ŘECHOPLODEC (CARYOPTERIS X CLANDONENSIS 'INOVERIS')
- KEŘ - TAVOLNÍK (SPIREA JAPONICA)
- POPÍNÁVÁ - SKALNÍK PLAZIVÝ (COTONEASTER DAM)

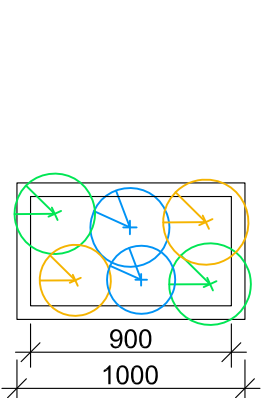

NÁZEV	POČET NA PRVEK [ks]	POČET PRVKŮ [ks]	CELKEM POČET [ks]
Řečhoplovec Caryopteris x clandonensis "Inoveris"	2		8
Tavolník Spirea japonica	2	4	8
Skalník plazivý Cotoneaster dam	2		8

VLASTNOSTI JEDNOTLIVÝCH DRUHŮ VEGETACE

Název	Druh	Výška	Světlo	Opadavost	Teplota	Zálivha	Barva listů	Barva květů	Výška sazenice
Sakura převislá (Prunus serrulata)	okrasná třešeň	5,0-8,0m	slunce	opadavý	mrazuvzdorná	sucho/vlhko	zelené	růžová	150-200cm
Tavolník (Spirea japonica)	větvový keř	0,5-1,0m	slunce, polostín	opadavý	mrazuvzdorná	sucho	zelené	růžová	40-60cm
Skalník Dammerův (Cotoneaster dammeri)	plazivý keř	0,3-0,8m	slunce, polostín	stálezelený	mrazuvzdorná	sucho	zelené	bílá	20-30cm
Javor Mléč (Acer platanoides "Golden globe")	listnatý strom	2,0-4,0m	slunce	opadavý	mrazuvzdorná	sucho/vlhko	žlutá/oranžová/zelená	nevýrazné květy	100-150cm
Dršťál Thunbergův (Berberis thunbergii 'Kobold')	listnatý keř	0,5-1,0m	slunce, polostín	opadavý	mrazuvzdorná	sucho/vlhko	zelené	nevýrazné květy	20-30cm
Dršťál Thunbergův (Berberis thunbergii 'Admiration')	listnatý keř	0,5-1,0m	slunce, polostín	opadavý	mrazuvzdorná	sucho/vlhko	zelené	nevýrazné květy	20-30cm
Řečhoplovec Caryopteris x clandonensis "Inoveris"	listnatý keř	0,3-0,6	slunce	opadavý	mrazuvzdorná	sucho/vlhko	zelené	modrofialová	40-60cm
Vajgérie (Weigela "Slingco 1")	listnatý keř	0,5-1,0m	slunce, polostín	opadavý	mrazuvzdorná	sucho/vlhko	zelené	červená	40-60cm
Cesmína Maximowiczova (Ilex "Impala")	listnatý keř	0,5-1,0m	slunce, polostín	stálezelený	mrazuvzdorná	sucho/vlhko	zelené	nevýrazné květy	40-60cm

LEGENDA:

- HRANICE POZEMKŮ (KARASTR)
- STÁVAJÍCÍ ZELEŇ (ZATRAVNĚNÁ PLOCHA)
- NOVÁ ZELEŇ (ZATRAVNĚNÁ PLOCHA)

POZNÁMKA

-KONEČNÉ BAREVNÉ ŘEŠENÍ A POUŽITÉ MATERIÁLY NUTNO PŘED VLASTNÍ REALIZACÍ ODSOUHLASIT FORMOU VZORKŮ
PROJEKTANTEM A INVESTOREM
-VÝŠKOVÉ KOTY JSOU VZTAŽENY K ±0,000
-POZNÁMKY PLATÍ PRO VŠECHNY VÝKRESY

PROJEKTANT ARTPROJEKT JIHLAVA spol. s r. o. Minářské náměstí 11, 586 01 Jihlava		AUTORIZOVANÝ ARCHITEKT ING.ARCH.PETR HOLUB	
INVESTOR Město Pelhřimov Pražská 2460, 393 01 Pelhřimov		VEDOUCÍ PROJEKTANT JINDŘICH HINTENAUŠ	
AKCE PD – úprava parkoviště v ulici Solní – Pelhřimov		VYPRACOVAL ING.ONDŘEJ HOLUB	
STUPEN PD PRO REALIZACI STAVBY		ZAKÁZKOVÉ ČÍSLO 16-19-RP	
STAVEBNÍ OBJEKT SO04		PROFESE SADOVÉ ÚPRAVY	
MĚŘÍTKO 1:200		FORMÁT 8xA4	
NÁZEV VÝKRESU SITUACE SADOVÝCH ÚPRAV		ČÍSLO VÝKRESU 801	
		DATUM 09/2019	

