


ASF. KOMUNIKACE

PŮDORYS 1.NP

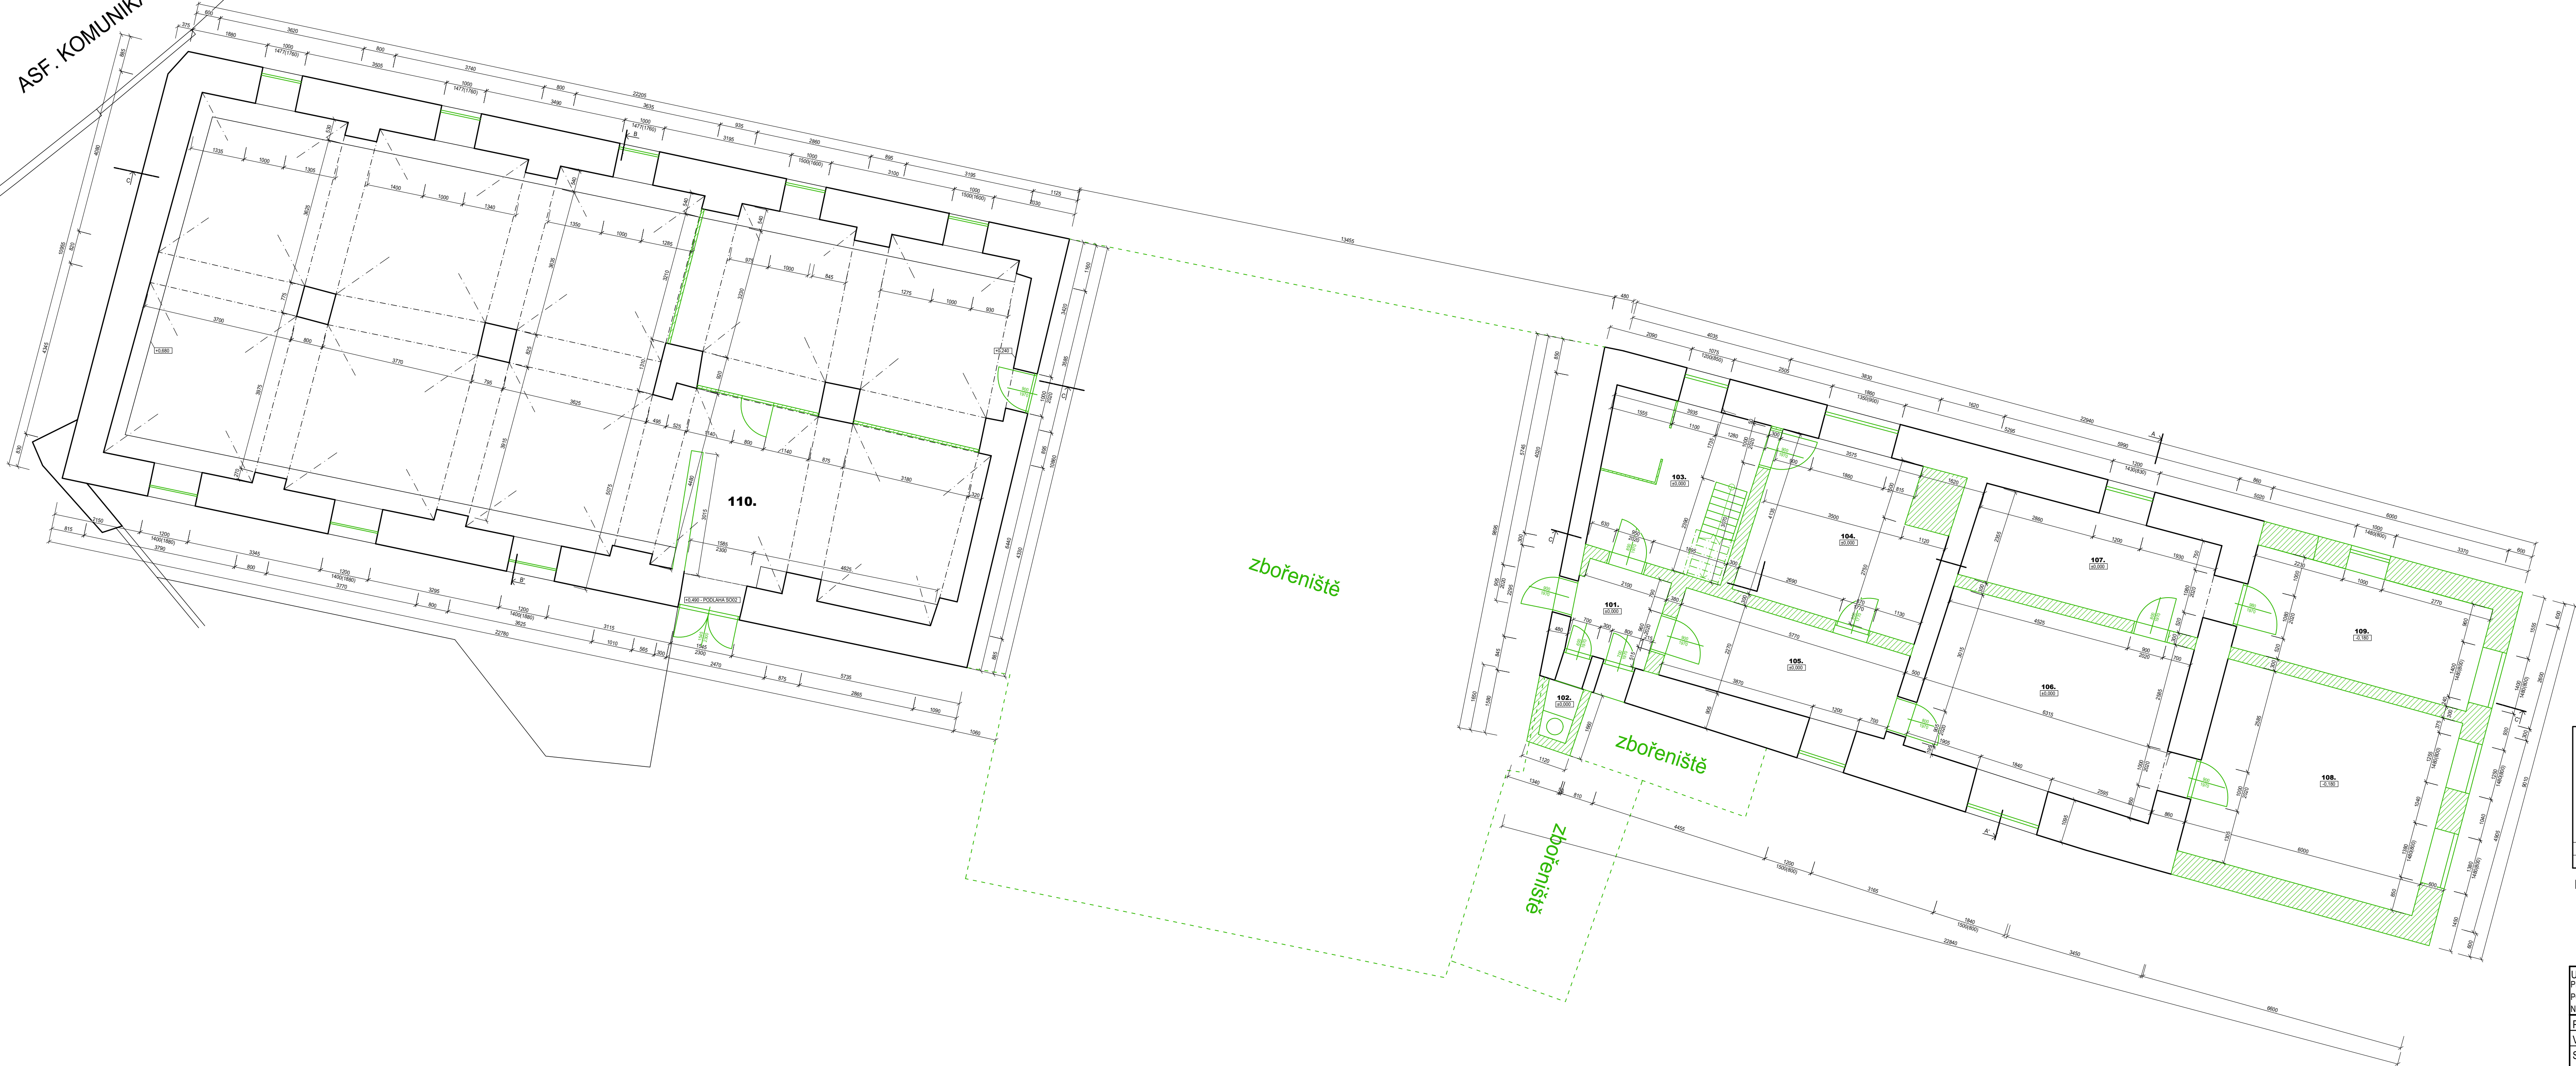

LEGENDA MÍSTNOSTÍ				
OZN.	NÁZEV MÍSTNOSTI	PLOCHA [m ²]	PODLAHA	ÚPRAVA POVRCHŮ
S002	101 - ZADVEŘÍ	4.03	KER. DLÁŽBA	HLADKÁ OMÍTKA
	102 - VVC	1.03	KER. DLÁŽBA	HLADKÁ OMÍTKA
	103 - POKOJ - SPOHODNĚ	15.02	KER. DLÁŽBA	HLADKÁ OMÍTKA
	104 - POKOJ	18.11	DŘEVĚNÁ PODL.	HLADKÁ OMÍTKA
	105 - CHODBA	12.08	DŘEVĚNÁ PODL.	HLADKÁ OMÍTKA
	106 - POKOJ	26.04	DŘEVĚNÁ PODL.	HLADKÁ OMÍTKA
	107 - POKOJ	14.22	DŘEVĚNÁ PODL.	HLADKÁ OMÍTKA
	108 - POKOJ	29.30	DŘEVĚNÁ PODL.	HLADKÁ OMÍTKA
	109 - POKOJ	15.54	DŘEVĚNÁ PODL.	HLADKÁ OMÍTKA
	110 - STÁVAJÍCÍ STÁJE	134.14	BET. PODL. (VE SPADU)	HLADKÁ OMÍTKA
CELKOVÁ PLOCHA: 298,79 M ²				

LEGENDA HMOT

- STÁVAJÍCÍ HMOTY
- BOURANÉ KONSTRUKCE

ÚPOZORNĚNÍ: PŘEDKLÁDANÁ PROJEKTOVÁ DOKUMENTACE JE URČENA POUZE PRO ÚČELY ÚZEMNÍHO A STAVEBNÍHO ŘÍZENÍ. NEVYKRAJUJE REALIZAČNÍ DOKUMENTACÍ.		Ing. Ludvík Stáma Bieblova 22 613 00, Brno ČKAIT: 1001660
Projektant :	Ing. Ludvík Stáma, Bieblova 22, 613 00 Brno	
Vypracoval:	Ing. Ondřej Fukan, Jaroslava Svobody 22, 664 47 Střelice	
Stavebník:	Obec Račice-Pístovice, Račice 72, 683 05 Račice-Pístovice	
STAVBA: Stavební úpravy areálu bývalé sladovny, ETAPA II - Račice-Pístovice		Stupeň PD: DSP
Místo stavby: parc.č. 186, 78, 959/1, 959/9 k.ú. Račice-Pístovice, 683 05 Račice-Pístovice		Datum: 01/2024
		Formát: 2xA2
		Měřítko: 1:50
VÝKRES: S001, S002 - PŮDORYS 1.NP - BOURANÉ KCE		Číslo výkresu: D1.1.13