


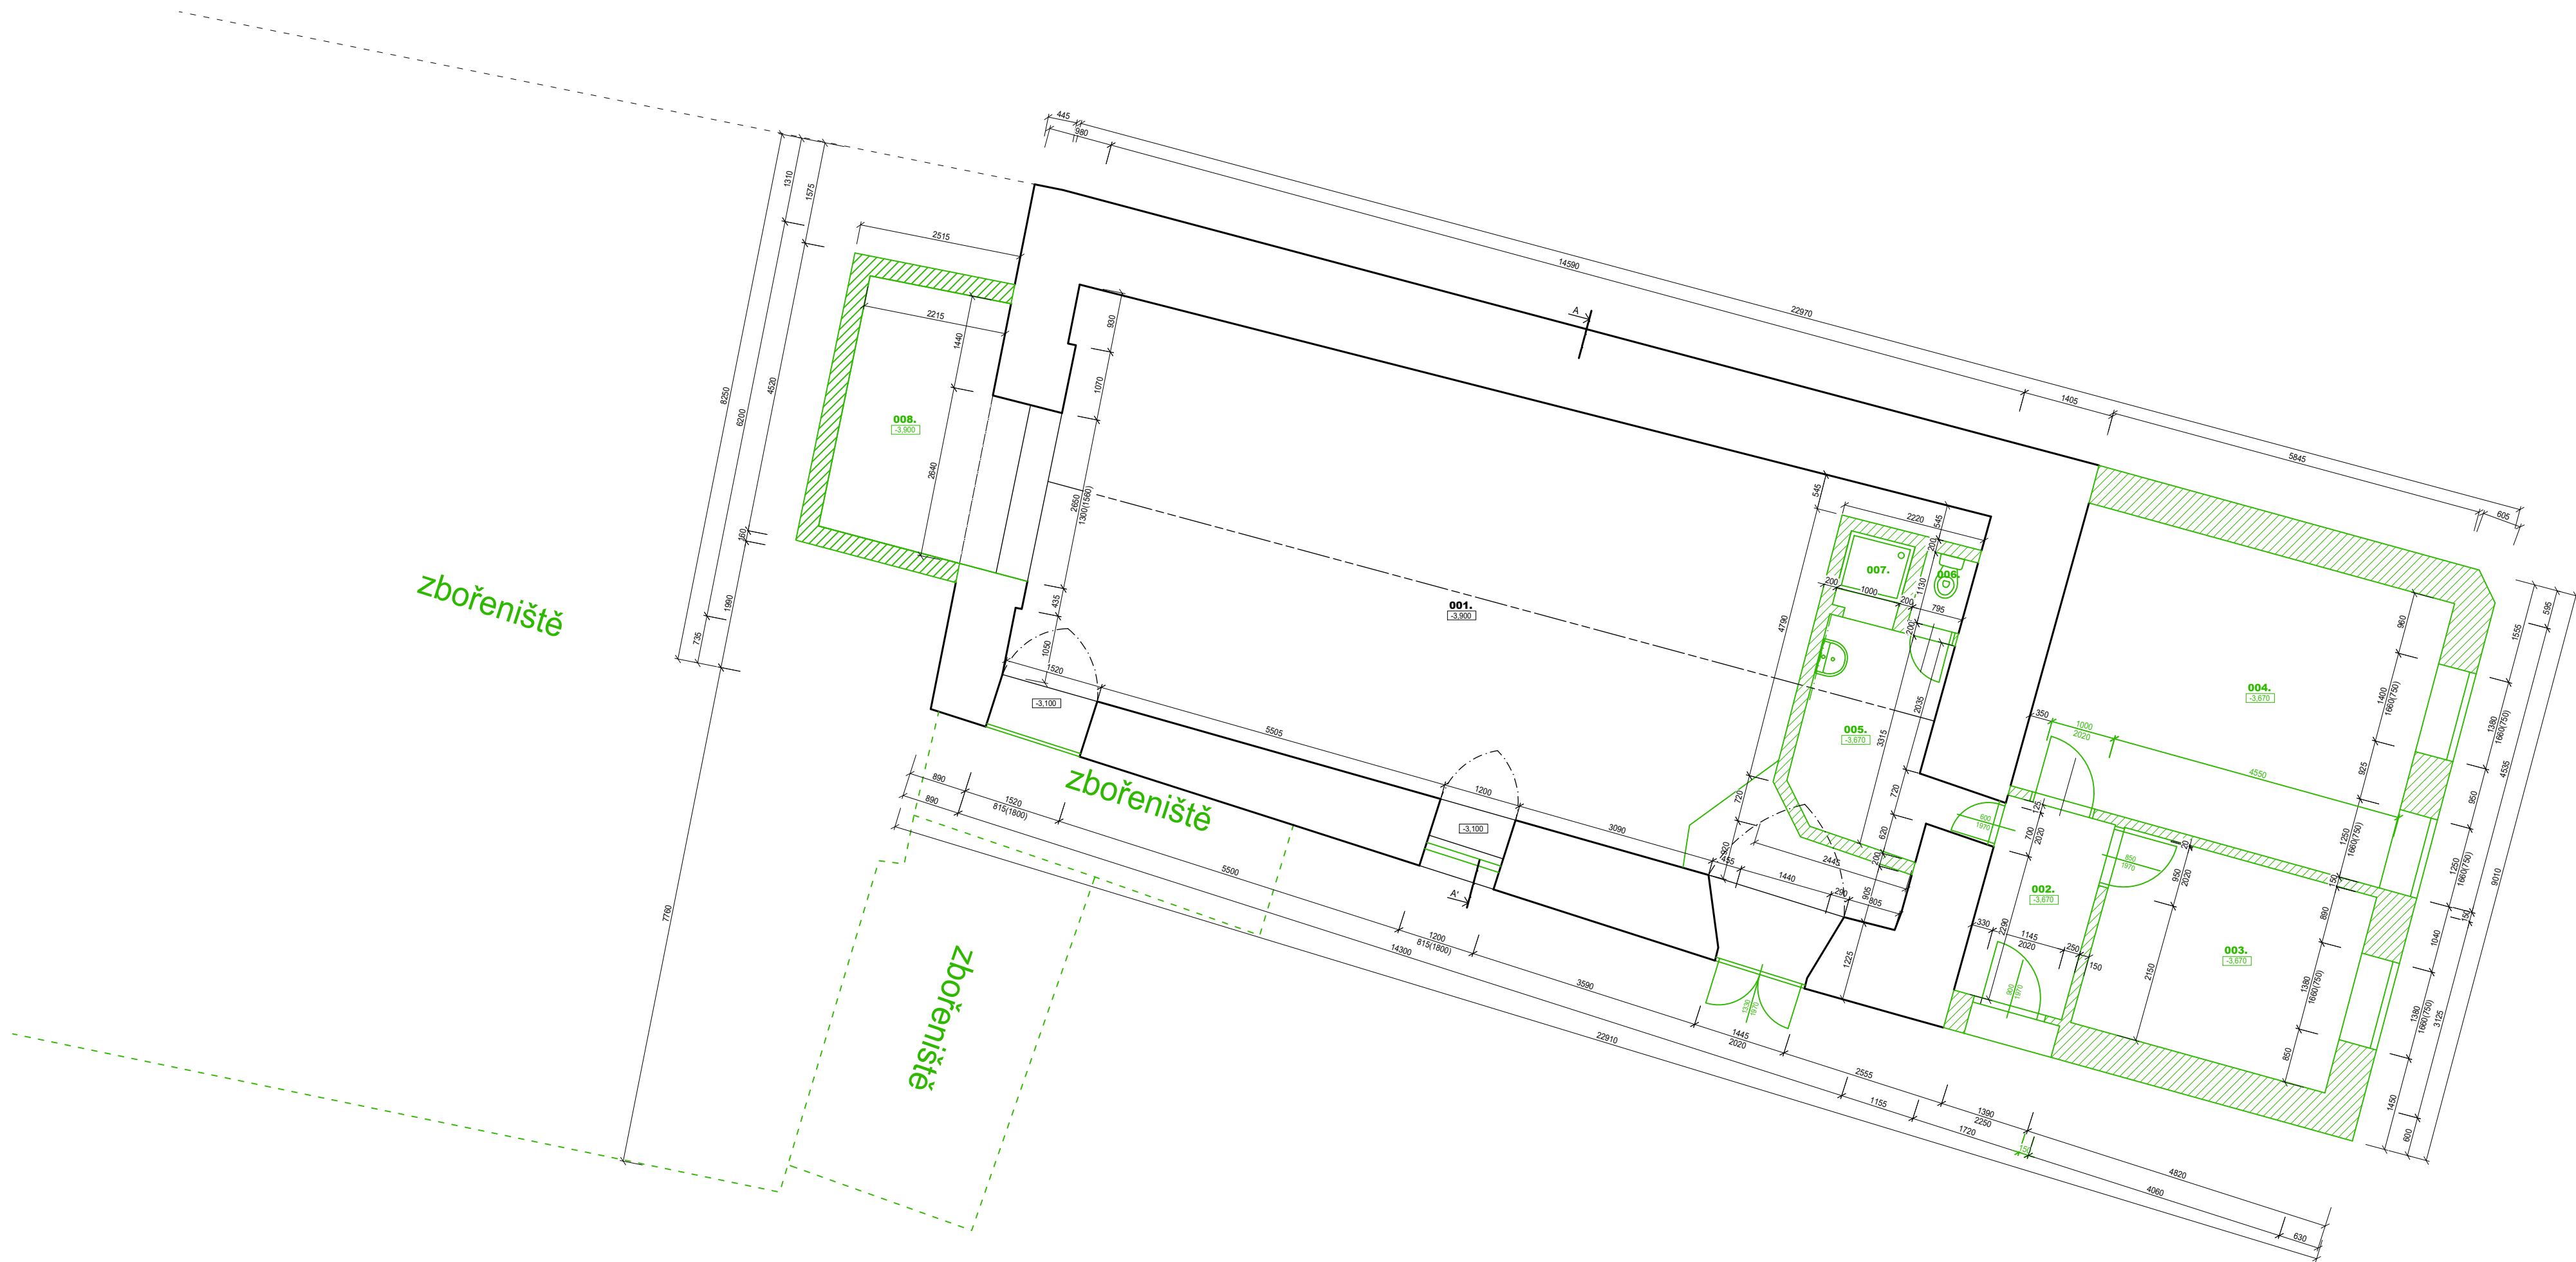

LEGENDA MÍSTNOSTÍ

OZN.	NÁZEV MÍSTNOSTI	PLOCHA [m ²]	PODLAHA	ÚPRAVA POVRCHU
001	STÁVAJÍCÍ SKLEPNÍ PROSTORY	81.33	BET. PODL.	HLADKÁ OMÍTKA
002	CHODBA	5.37	KER. DLAŽBA	HLADKÁ OMÍTKA
003	SKLAD	12.62	KER. DLAŽBA	HLADKÁ OMÍTKA
004	POKoj	26.58	KER. DLAŽBA	HLADKÁ OMÍTKA
005	PŘEDSÍŇ-KOUPELNÝ	7.40	KER. DLAŽBA	HLADKÁ OMÍTKA KERAMICKÝ OBLAD
006	WC	0.90	KER. DLAŽBA	HLADKÁ OMÍTKA
007	SPRCHA	4.20	KER. DLAŽBA	HLADKÁ OMÍTKA
008	VOLNÝ NEZASTŘEŠENÝ PROSTOR	10.46	BET. PODL.	BETON
CELKOVÁ PLOCHA: 145,95 M ²				

LEGENDA HMOT

- STÁVAJÍCÍ HMOTY
- BOURANÉ KONSTRUKCE

UPOZORNĚNÍ:
PŘEDKLÁDANÁ PROJEKTOVÁ DOKUMENTACE JE URČENA
POUZE PRO ÚČELY ÚZEMNÍHO A STAVEBNÍHO ŘÍZENÍ.
NENAHRAZUJE REALIZAČNÍ DOKUMENTACI.

Projektant: Ing. Ludvík Sláma, Bieblova 22, 613 00 Brno
Vypracoval: Ing. Ondřej Fukan, Jaroslava Svobody 22, 664 47 Střelice
Stavebník: Obec Račice-Pístovice, Račice 72, 683 05 Račice-Pístovice

Ing. Ludvík Sláma
Bieblova 22
613 00, Brno
ČKAIT: 1001660

STAVBA: Stavební úpravy areálu bývalé
sladovny, ETAPA II - Račice-Pístovice

Stupeň PD: DSP
Datum: 01/2024
Formát: A2

Místo stavby: parc.č. 186, 78, 959/1, 959/9 k.ú. Račice-Pístovice, 683 05 Račice-Pístovice

VÝKRES: S002 - PŮDORYS 1.PP - BOURANÉ KCE

Měřítko: 1:75
Číslo výkresu: D1.1.14