


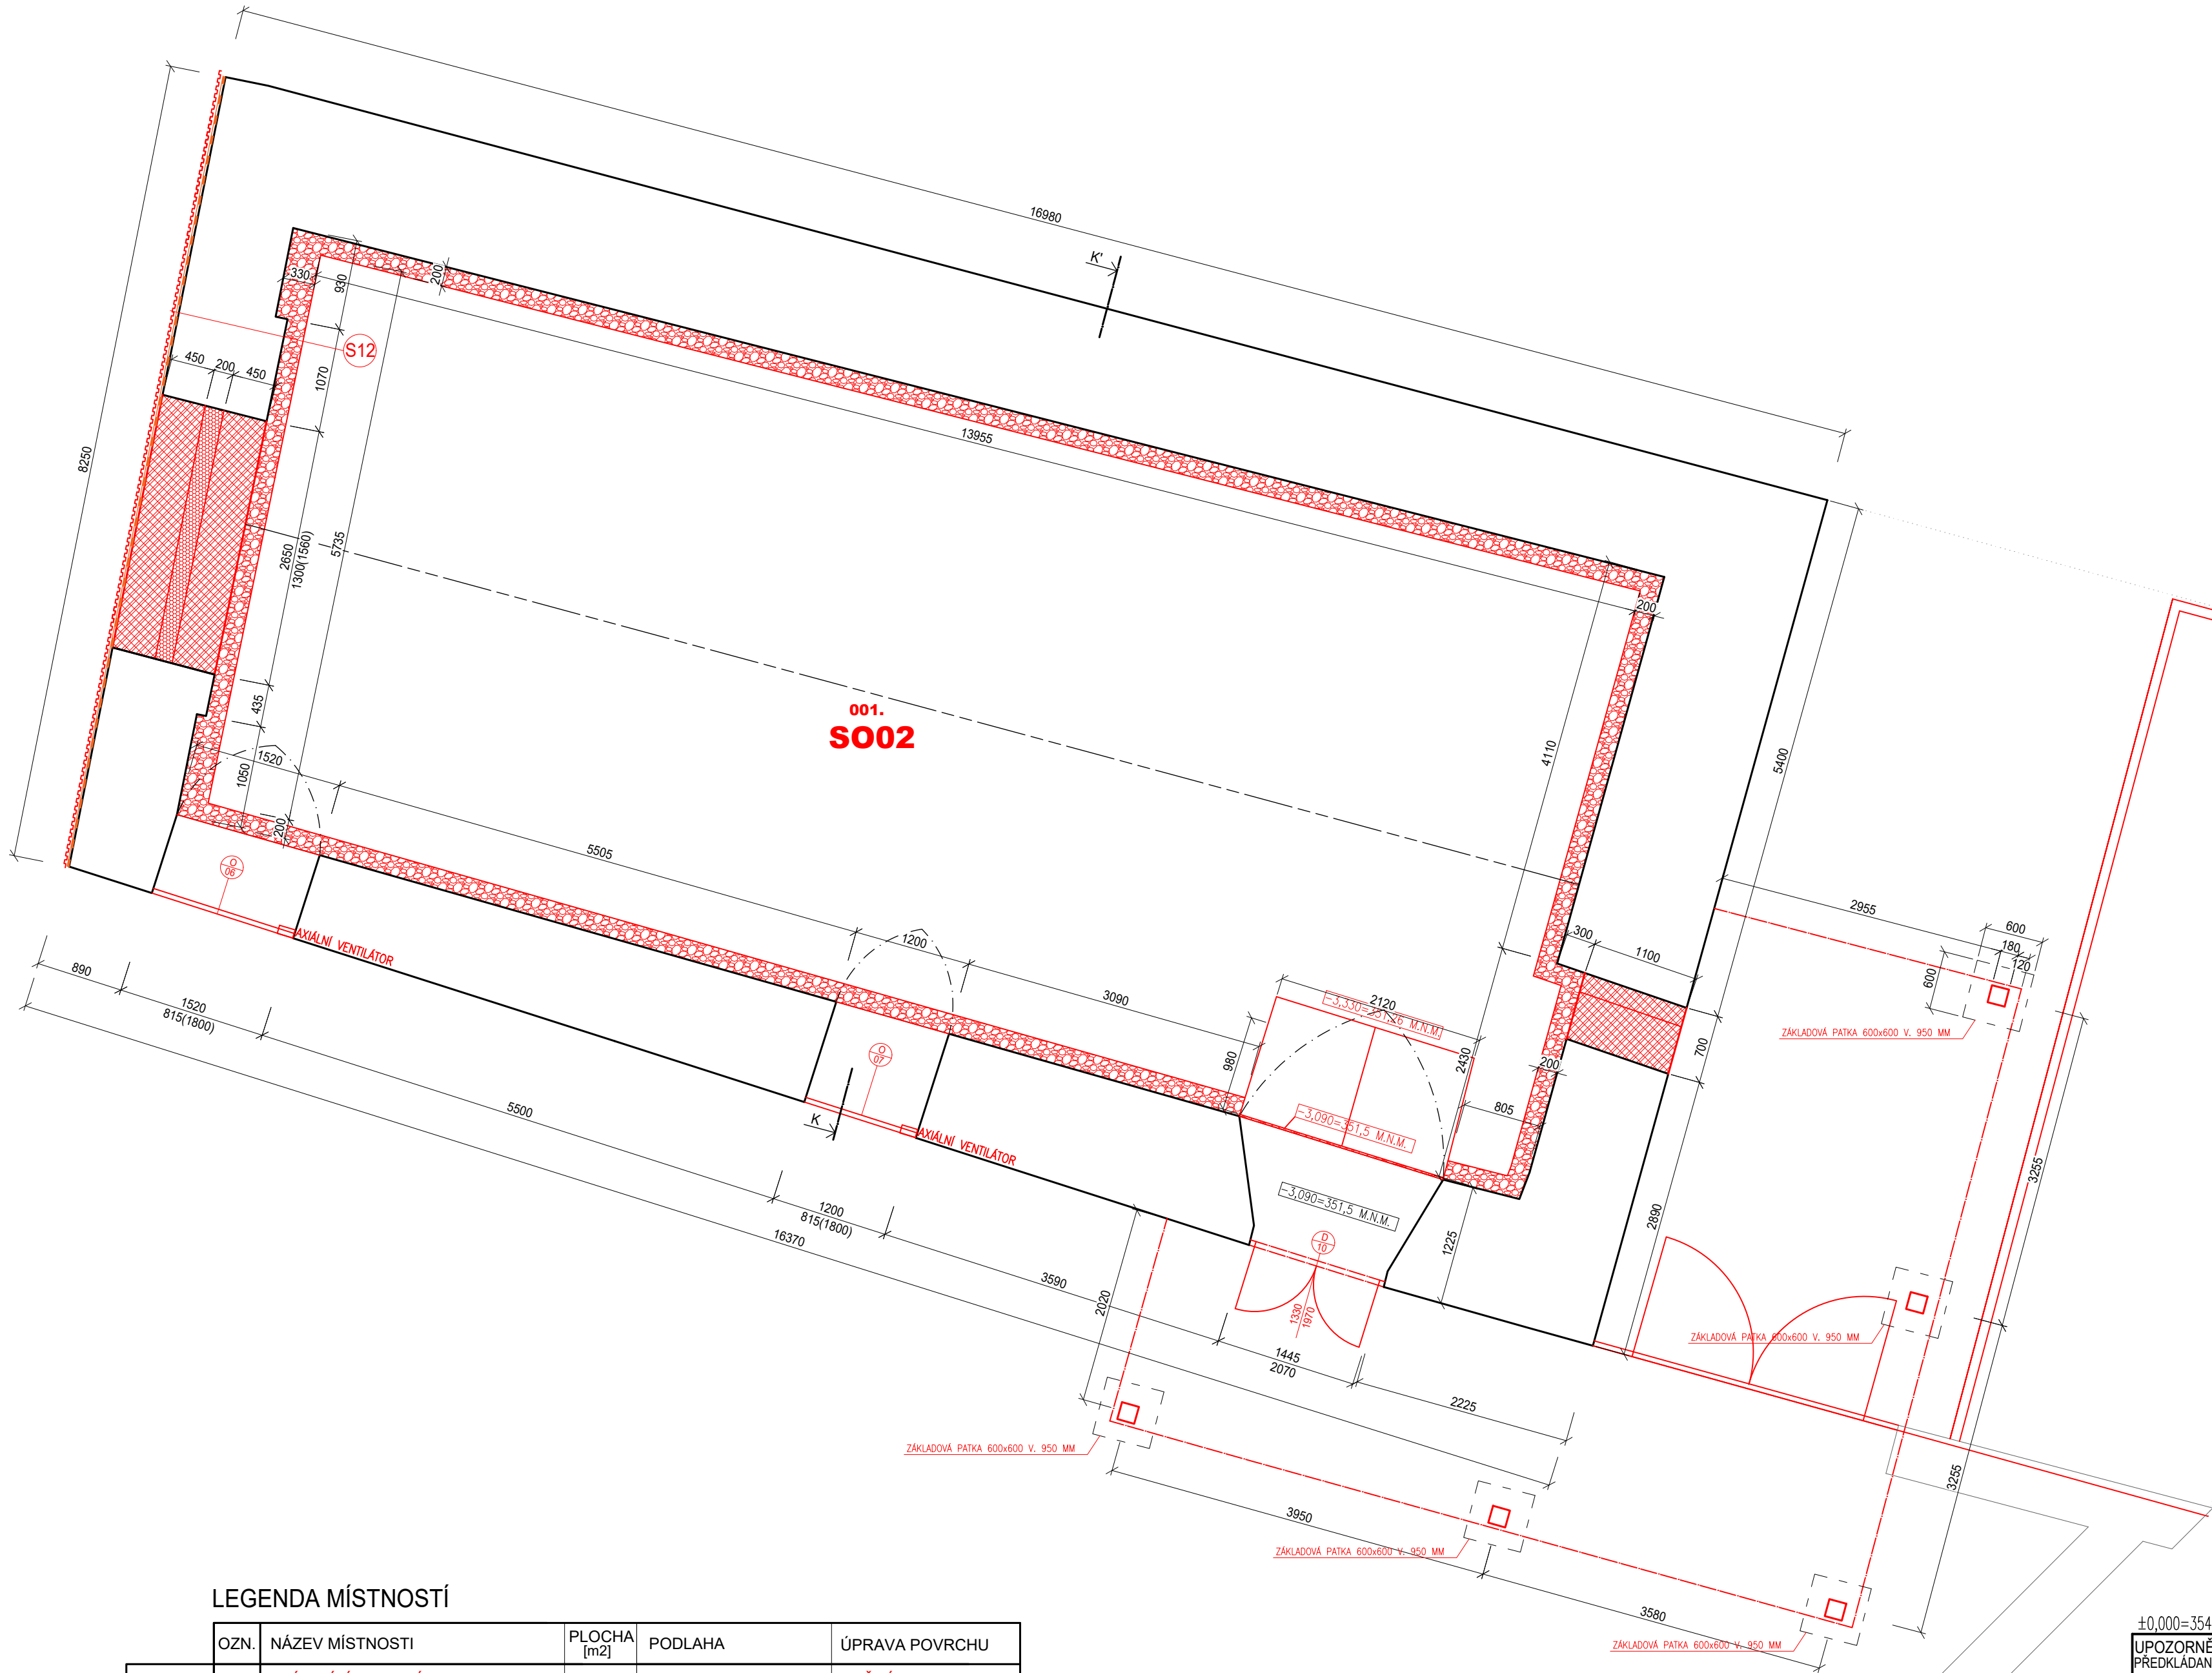

LEGENDA HMOTY

- STÁVAJÍCÍ HMOTY
- NOVÉ HMOTY
- ZÁSYP, OKRASNÉ KAMENY - VALOUNKY (Š. 200 MM)
- PRÍČKA, PÓROBETON TL. 150 MM
- PRÍČKA, PÓROBETON TL. 100 MM
- NOSNÁ OBVODOVÁ STĚNA, PÓROBETON TL. 300 MM
- NOSNÁ OBVODOVÁ STĚNA, PÓROBETON TL. 450 MM
- PROSTÝ BETON C12/15
- ŽELEZOBETON C 25/30-XC2, OCEL 10 505 (R)
- LEHČENÝ BETON LC 30/33
- ROSTLÁ ZEMLINA
- ZHUTNĚNÁ SYPANÁ ZEMLINA
- ŠTĚRKOVÝ PODSYP
- KAČÍREK
- TVÁRNICE ZTRACENÉHO BEDNĚNÍ 500 MM, VYPLNĚNÉ BETONEM C20/25, S VLOŽENOU VÝZTUŽÍ VERTIKÁLNÍ SPOJENÁ SE ZÁKLADEM - ØR12
- ZATRAVNĚNÁ PLOCHA
- PALENÁ CHLA, POUŽITÁ ZE STÁVAJÍCÍHO DEMOLOVANÉHO OBJEKTU
POVRCH OŠETŘENÝ HYDROFOBním NÁTEREM
- PALENÁ TAŠKA, (STŘEŠNÍ KRYTINA)

LEGENDA MÍSTNOSTÍ

OZN.	NÁZEV MÍSTNOSTI	PLOCHA [m2]	PODLAHA	ÚPRAVA POVRCHU
001	STÁVAJÍCÍ SKLEPNÍ PROSTORY	92,41	BET. PODL.	REŽNÉ ZDIVO
002	CHODBA	5,37	KER. DLAŽBA	HLADKÁ OMÍTKA
003	SKLAD	12,62	KER. DLAŽBA	HLADKÁ OMÍTKA
004	POKOJ	26,58	KER. DLAŽBA	HLADKÁ OMÍTKA
005	PŘEDSÍŇ KOUPELNÝ	7,40	KER. DLAŽBA	HLADKÁ OMÍTKA KERAMICKÝ OBKLAD
006	WC	0,90	KER. DLAŽBA	HLADKÁ OMÍTKA
007	SPRCHA	1,29	KER. DLAŽBA	HLADKÁ OMÍTKA
008	VOLNÝ NEZASTŘEŠENÝ PROSTOR	10,46	BET. PODL.	BETON
CELKOVÁ PLOCHA: 92,41 M ²				

POZNÁMKA

- U OBVODOVÝCH STĚN BUDE V EXTERIÉRU DO VÝŠKY 1,5 M NAD PŘÍLEHLÝM TERÉNEM PROVEDENA SANAČNÍ OMÍTKA

- KOLEM CELÉHO OBJEKTU S001 I S002 BUDE PROVEDEN NEPROPUSTNÝ OKAPOVÝ CHODNÍK Š. 300 MM SE SPÁDEM 3° SMĚREM OD STAVEBNÍHO OBJEKTU, OSAZENÝ DO ŠTĚRKOVÉHO LOŽE FR. 0-32

- VÝKOP NA ZÁPADNÍ STRANĚ S001 BUDE PAŽEN ŠTĚTOVÝMI STĚNAMI, Š. VÝKOPU 900 MM, Š. VÝKOPU V MÍSTĚ STÁVAJÍCÍ MÍSTNÍ ASF. KOMUNIKACE 400 MM. ŠTĚTOVÉ STĚNY BUDOU DOPLNĚNY ROZPĚRAMI, KTERÉ BUDOU UMÍSTĚNY NA STÁVAJÍCÍ OBVODOVÉ STĚNY A NA TYTO ŠTĚTOVÉ STĚNY.

±0,000=354,59 M.N.M.

ÚPOZORNĚNÍ: PŘEDKLÁDANÁ PROJEKTOVÁ DOKUMENTACE JE URČENA POUZE PRO ÚČELY ÚZEMNÍHO A STAVEBNÍHO ŘÍZENÍ. NENAHRAZUJE REALIZAČNÍ DOKUMENTACI.		Ing. Ludvík Sláma Bieblova 22 613 00, Brno ČKAIT: 1001660
Projektant:	Ing. Ludvík Sláma, Bieblova 22, 613 00 Brno	
Vypracoval:	Ing. Ondřej Fukan, Jaroslava Svobody 22, 664 47 Střelice	
Stavebník:	Obec Račice-Pístovice, Račice 72, 683 05 Račice-Pístovice	
STAVBA: Stavební úpravy areálu bývalé sladovny, ETAPA II - Račice-Pístovice		Stupeň PD: DSP
Datum: 01/2024		Formát: A2
Místo stavby: parc.č. 186, 78, 959/1, 959/9 k.ú. Račice-Pístovice, 683 05 Račice-Pístovice		Měřítko: 1:50
VÝKRES: S002 PŮDORYS 1.PP - NOVÝ STAV		Číslo výkresu: D.1.1.26