


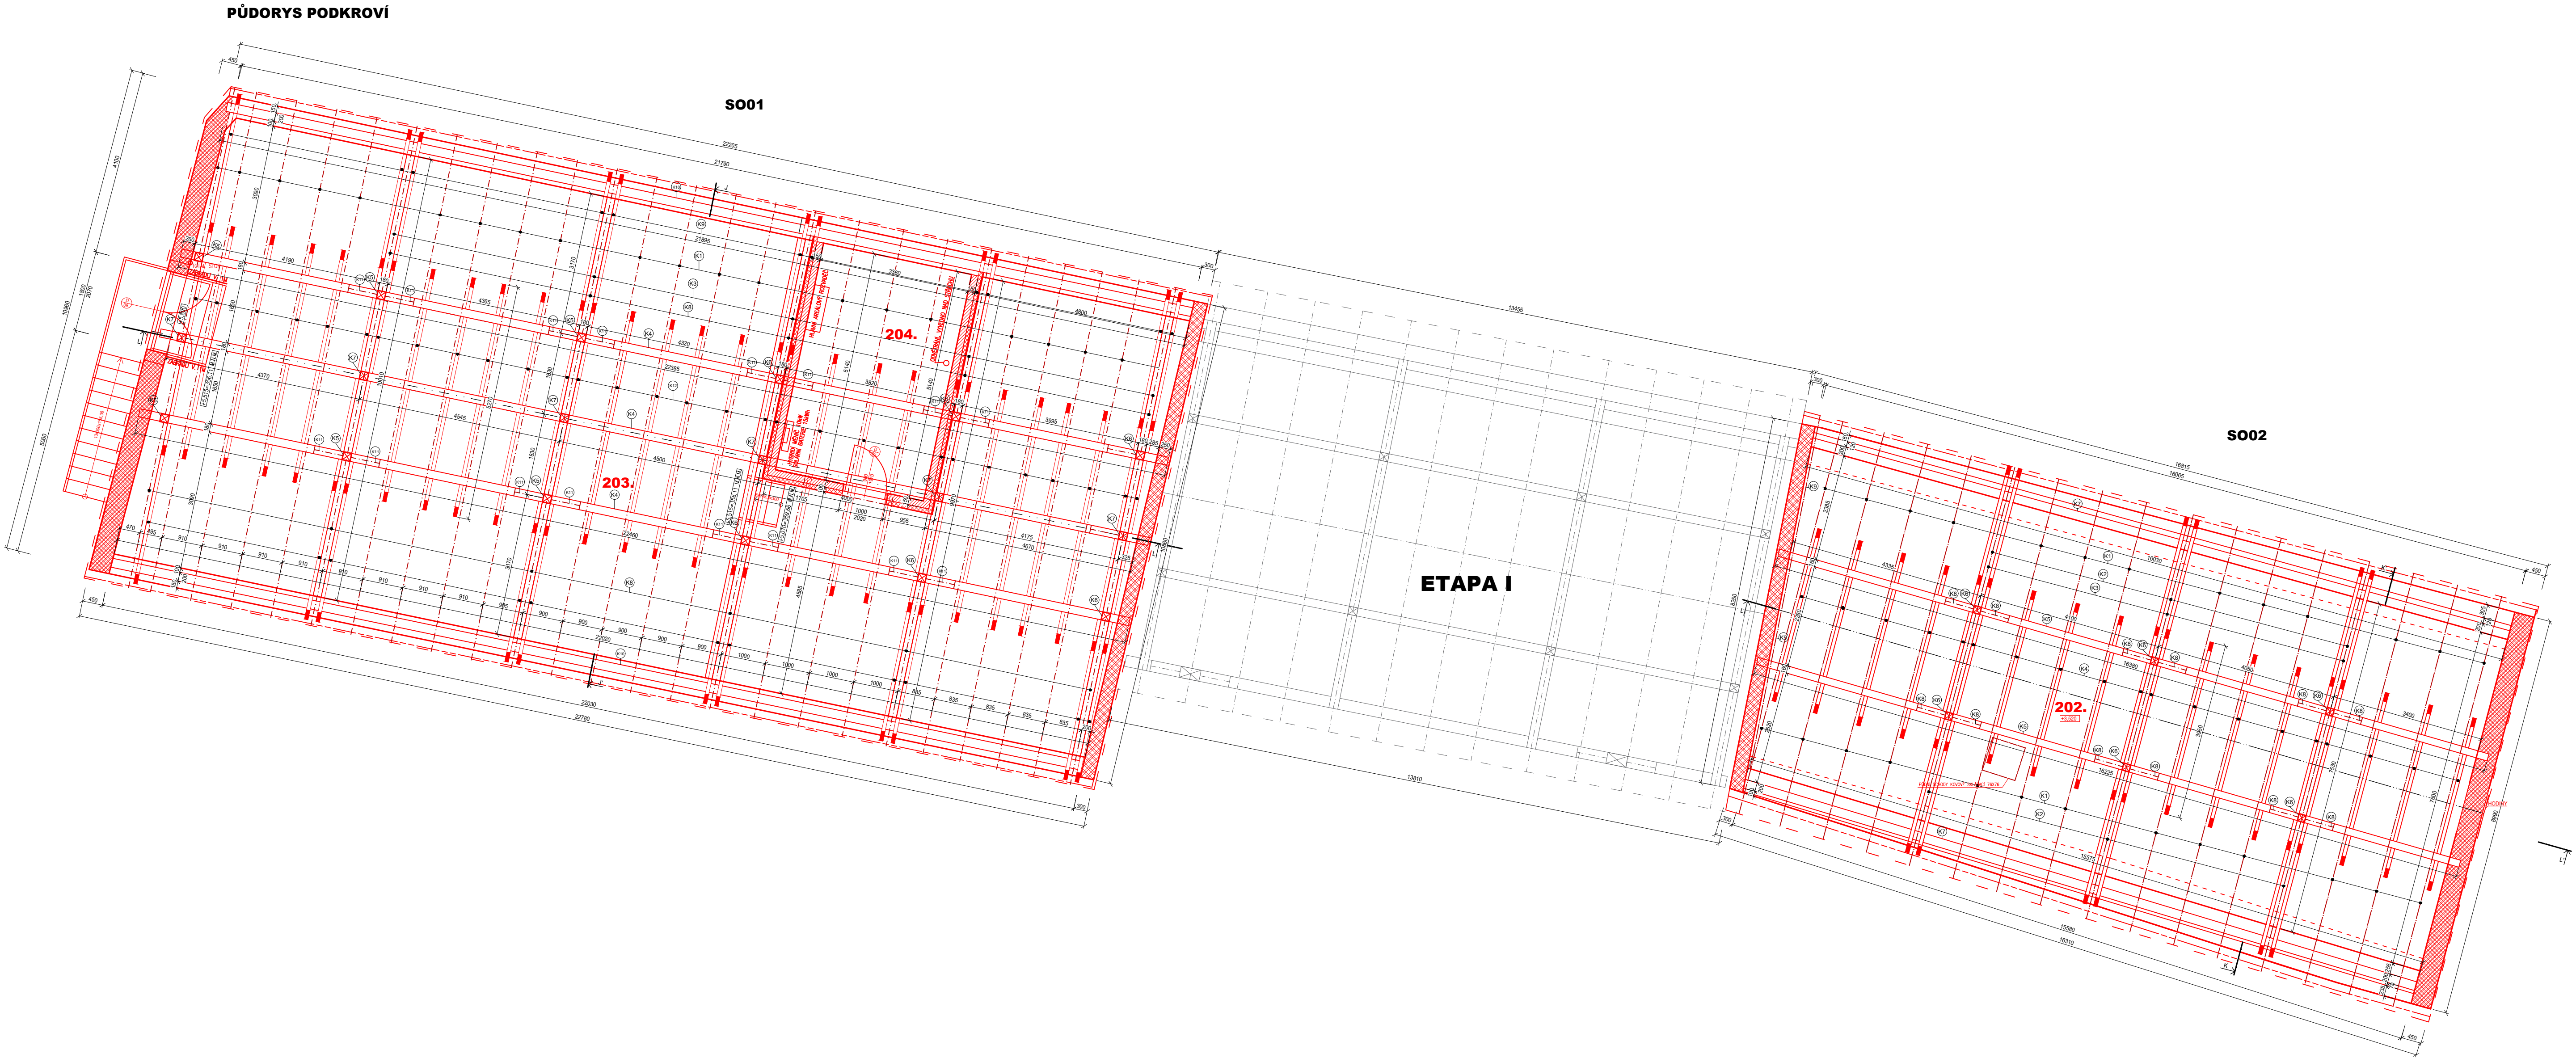

VÝPIS PRVKŮ KROVU S001					
ČÍSLO	NÁZEV	ROZMĚR MM			POČET KUSŮ
		B	H	L	
K1	KROKEV	140	200	7360	40
K2	KROKEV	180	200	7360	10
K3	VAŽNÝ TRAM	180	260	9670	5
K4	VAŽNICE	180	220	22460	3
K5	SLOUPEK	180	180	2910	6
K6	SLOUPEK	180	180	3350	6
K7	SLOUPEK	180	180	1710	6
K8	ROZPĚRA	180	180	3110	10
K9	KLEŠŤNA	80	160	3620	22
K10	POZEDNICE	200	160	22020	2
K11	PÁSEK	120	160	1030	20
K12	KLEŠŤNA	80	180	5270	31

VÝPIS PRVKŮ KROVU S002					
ČÍSLO	NÁZEV	ROZMĚR MM			POČET KUSU
		B	H	L	
K1	KROKEV	140	200	6150	26
K2	KROKEV	180	200	6150	6
K3	VAŽNÝ TRÁM (SVÁŘENÝ U PROFILU)	180	260	7900	3
K4	KLEŠŤNA	80	180	3650	19
K5	VAŽNICE	180	220	16380	2
K6	SLOUPEK	160	160	2540	6
K7	POZEDNICE	180	200	16020	2
K8	PÁSEK	120	160	1020	12
K9	KROKEV (PŘÍPEVNĚNA SROUBY NA STĚNU)	120	200	6300	2

LEGENDA MÍSTNOSTÍ				
OZN.	NÁZEV MÍSTNOSTI	PLOCHA [m²]	PODLAHA	ÚPRAVA POVRCHU
S002	201 PŮDA	49.60	PŮDOVKY	
	202 PŮDA	117.35	OSB DESKY	
S001	203 PŮDA	199.10	OSB DESKY	
	204 MÍSTNOST ZAŘÍZENÍ FVE	17.62	SAMONIVELAČNÍ ŠTERKA	
CELKOVÁ PLOCHA: 334,07 M²				

LEGENDA HMOT	
	STÁVAJÍCÍ HMOTY
	NOVÉ HMOTY
	ZÁSYP, OKRADEK KAMENY - VALOUNKY (Ø 200 MM)
	PRŮČKA, POROBETON TL 150 MM
	PRŮČKA, POROBETON TL 100 MM
	NOSNÁ OBVODOVÁ STĚNA, POROBETON TL 300 MM
	NOSNÁ OBVODOVÁ STĚNA, POROBETON TL 450 MM
	PROSTÝ BETON C10/15
	ŽELEZOBETON C 20/25 XC2, OCEL 10 505 (R)
	LEHČENÝ BETON LC 30/33
	ROSTLÁ ZEMĚNA
	ZHUTNĚNÁ SYPANÁ ZEMĚNA
	ŠTERKOVÝ PODSYP
	KÁČEK
	TVARNICE ZTRACENÉHO BEDNĚNÍ 500 MM, VYPĚNÉ BETONEM C20/25 S VLOŽENOU VÝZTUŽÍ VERTIKÁLNÍ SPOJENÁ SE ZÁKLADEM - BR12
	ZATRAVNĚNÁ PLOCHA
	PÁLENÁ CHLA, POŽITÁ ZE STÁVAJÍCÍHO DEMOLOVANÉHO OBJEKTU POVRCH OČIŠTĚNÝ HYDROFÓBNÍM NÁTĚREM
	PÁLENÁ TAŠKA (STŘEŠNÍ KRYTINA)

POZNÁMKA

U OBVODOVÝCH STĚN BUDE V EXTERIÉRU DO VÝŠKY 1,5 M NAD PŘÍLEHLÝM TERÉNEM PROVEDENA SANACE OMÍTKA

KOLEM CELÉHO OBJEKTU S001 I S002 BUDE PROVEDEN NEPROSTUPNÝ OKRAPOVÝ CHODNÍK Ø 300 MM SE BRÁDLEM 2° SMĚREM OD STAVEBNÍHO OBJEKTU. OSAZENÝ DO ŠTERKOVÉHO LOŽE FR Ø 32

VÝKOP NA ZÁPADNÍ STRANĚ S001 BUDE PÁŽDA STĚTOVÝM STĚNAM & VÝKOPU 800 MM S VÝKOPU V MÍSTĚ STÁVAJÍCÍ MÍSTNÍ ASF. KOMUNIKACE 400 MM. STĚTOVÉ STĚNY BUDDU DOPLNĚNY ROZPĚRAMI, KTERÉ BUDDU UMÍSTĚNY NA STÁVAJÍCÍ OBVODOVÉ STĚNY A NA TYTO STĚTOVÉ STĚNY

±0,000=354,59 M.N.M.	
UPOZORNĚNÍ: PŘEDKLÁDANÁ PROJEKTOVÁ DOKUMENTACE JE URČENA POUZE PRO ÚČELY ÚZEMNÍHO A STAVEBNÍHO ŘÍZENÍ. NENAHRAZUJE REALIZAČNÍ DOKUMENTACI.	
Projektant :	Ing. Ludvík Sláma, Bieblova 22, 613 00 Brno
Vypracoval :	Ing. Ondřej Fukan, Jaroslava Svobody 22, 664 47 Střelice
Stavbník :	Obec Račice-Pístovice, Račice 72, 683 05 Račice-Pístovice
STAVBA: Stavební úpravy areálu bývalé sladovny, ETAPA II - Račice-Pístovice	
Místo stavby: parc.č. 186, 78, 959/1, 959/9 k.ú. Račice-Pístovice, 683 05 Račice-Pístovice	
VÝKRES: S001 A S002 PŮDORYS KROVU - NOVÝ STAV	
Stupeň PD: DSP	Datum: 01/2024
Formát: 2x42	Měřítko: 1:75
Číslo výkresu: D1.1.27	