


SO02 - PŮDORYS 1.NP

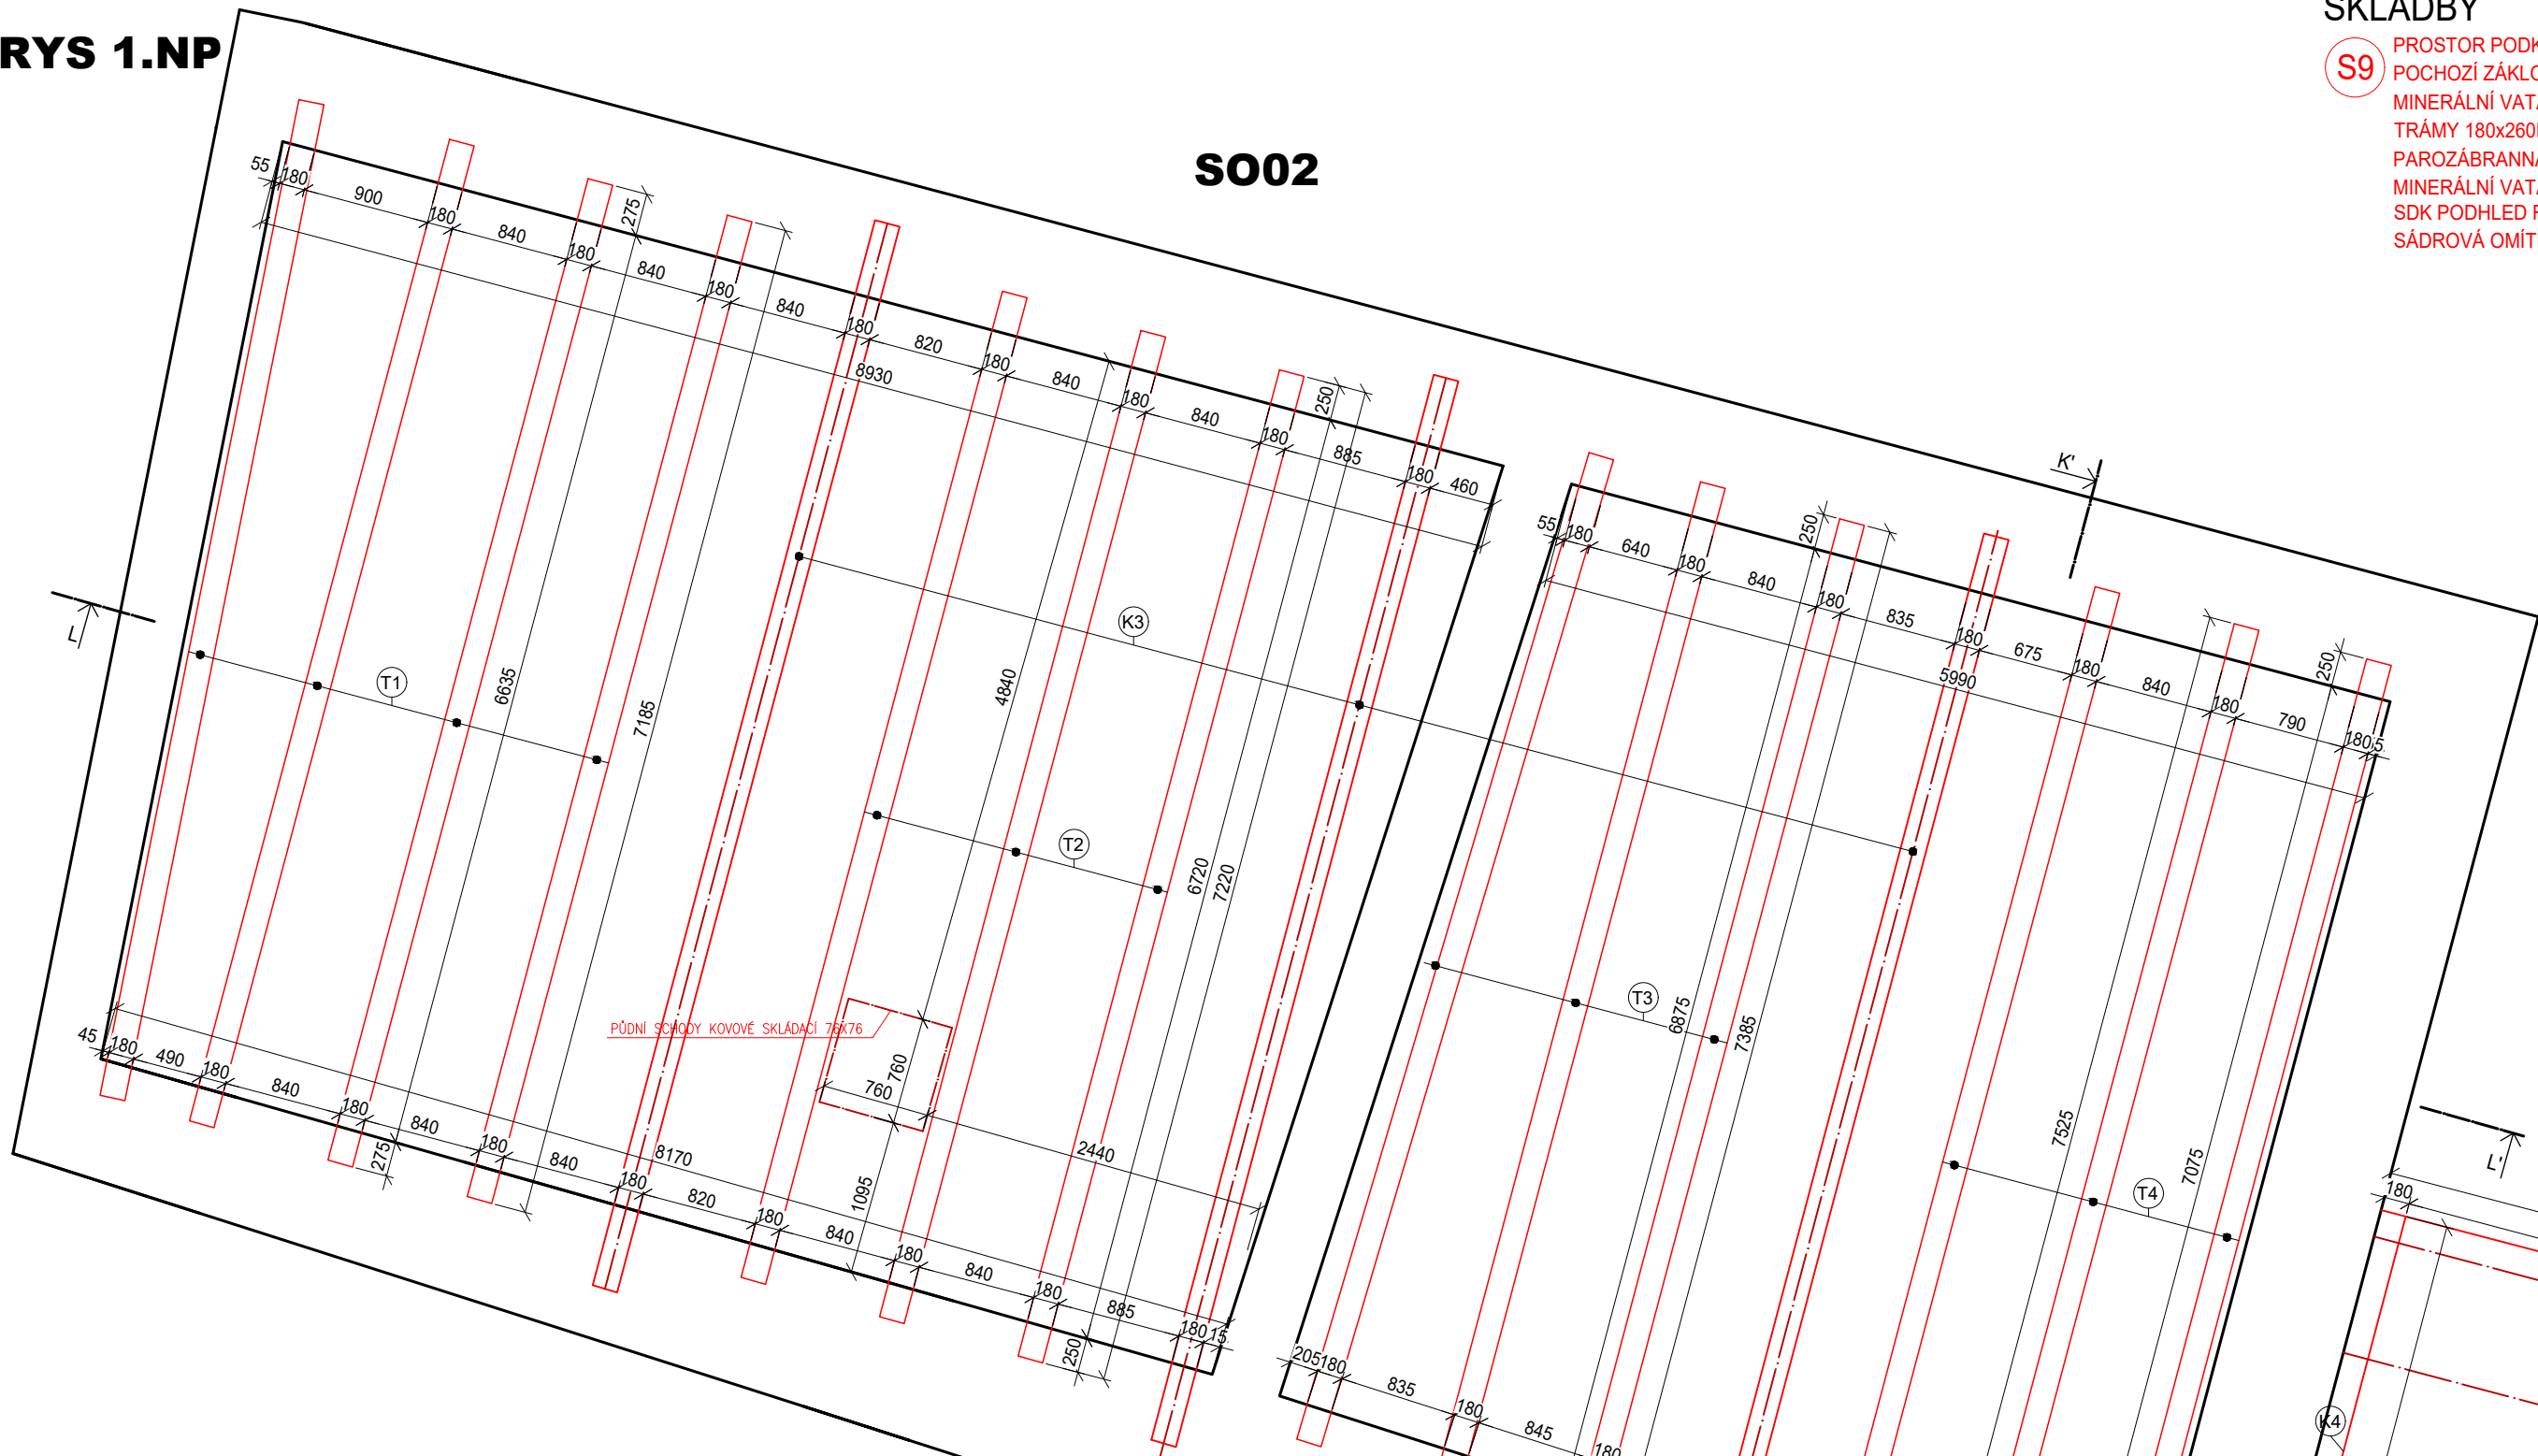

SO02

SKLADBY

S9	PROSTOR PODKROVÍ	-	S10	ROZCHODNÍKOVÁ ROHOŽ	30 MM
	POCHOZÍ ZÁKLOP, 2x OSB TL. 25 MM	50 MM		EXTENZIVNÍ SUBSTRÁT	30 MM
	MINERÁLNÍ VATA TL. 140 MM + DŘEVĚNÉ STROPNÍ			HYBRIDNÍ DESKA	20 MM
	TRÁMY 180x260MM	260 MM		DRENÁŽNÍ VRSTVA	17 MM
	PAROZÁBRANNÁ FÓLIE			SEPARAČNÍ A OCHRANNÁ VRSTVA	
	MINERÁLNÍ VATA + ZÁVĚSNÝ SYSTÉM PODHLEDU	87,5 MM		GEOTEXTILIE 300g/m ²	5 MM
	SDK PODHLED RED	15 MM		STŘEŠNÍ HYDROIZOLAČNÍ FÓLIE	2 MM
	SÁDROVÁ OMÍTKA + PENETRACE	5 MM		GEOTEXTILIE 300g/m ²	-
				PLECHOVÝ ZÁKLOP	34 MM
				NOSNÉ STŘEŠNÍ HLINÍKOVÉ TRÁMY	160x200 MM

VÝPIS PRVKŮ STROPU SO02

ČÍSLO	NÁZEV	ROZMĚR MM			POČET KUSŮ
		B	H	L	
K3	VAZNÝ TRÁM (SVAŘENÝ U PROFIL)	180	260	7800	3
T1	STROPNÍ TRÁM	180	260	7190	4
T2	STROPNÍ TRÁM	180	260	7220	3
T3	STROPNÍ TRÁM	180	260	7390	3
T4	STROPNÍ TRÁM	180	260	7530	3

VÝPIS PRVKŮ KONSTRUKCE SO10

ČÍSLO	NÁZEV	ROZMĚR MM			POČET KUSŮ
		B	H	L	
K1	SLOUPEK	DIMENZE PRVKŮ - DLE NÁVHU PROVÁDĚCÍ FIRMY			5
K2	VAZNÝ TRÁM				1
K3	VAZNÝ TRÁM				1
K4	POZEDNICE				1
K5	KROKEV				8
K6	KROKEV				8
K7	PÁSEK				8
K8	NÁROŽNÍ KROKEV				1


LEGENDA HMOT

	STÁVAJÍCÍ HMOTY
	NOVÉ HMOTY
	ZÁSYP, OKRASNÉ KAMENY - VALOUNKY (S. 200 MM)
	PŘÍČKA, PÓROBETON TL. 150 MM
	PŘÍČKA, PÓROBETON TL. 100 MM
	NOSNÁ OBVODOVÁ STĚNA, PÓROBETON TL. 300 MM
	NOSNÁ OBVODOVÁ STĚNA, PÓROBETON TL. 450 MM
	PROSTÝ BETON C12/15
	ŽELEZOBETON C 25/30-XC2, OCEL 10 S05 (R)
	LEHČENÝ BETON LC 30/33
	ROSTLÁ ZEMINA
	ZHUTNĚNÁ SYPANÁ ZEMINA
	STĚRKOVÝ PODSYP
	KAČÍREK
	TVÁRNICE ZTRACENÉHO BEDNĚNÍ 500 MM, VYPLNĚNÉ BETONEM C20/25, S VLOŽENOU VÝZTUŽÍ VERTIKÁLNÍ SPOJENÍ SE ZÁKLADEM - ØR12.
	ZATRAVNĚNÁ PLOCHA
	PÁLENÁ CHILA, POUŽITÁ ZE STÁVAJÍCÍHO DEMOLOVANÉHO OBJEKTU POVRCH OŠETŘENÝ HYDROFÓBNÍM NÁTĚREM
	PÁLENÁ TAŠKA, (STŘEŠNÍ KRYTINA)

±0,000=354,59 M.N.M.

UPOZORNĚNÍ: PŘEDKLÁDANÁ PROJEKTOVÁ DOKUMENTACE JE URČENA POUZE PRO ÚČELY ÚZEMNÍHO A STAVEBNÍHO ŘÍZENÍ. NENAHRAZUJE REALIZAČNÍ DOKUMENTACI.		Ing. Ludvík Sláma Bieblova 22 613 00, Brno ČKAIT: 1001660
Projektant :	Ing. Ludvík Sláma, Bieblova 22, 613 00 Brno	
Vypracoval:	Ing. Ondřej Fukan, Jaroslava Svobody 22, 664 47 Střelice	
Stavebník:	Obec Račice–Pístovice, Račice 72, 683 05 Račice–Pístovice	
STAVBA: Stavební úpravy areálu bývalé sladovny, ETAPA II - Račice–Pístovice		Stupeň PD: DSP
Místo stavby: parc.č. 186, 78, 959/1, 959/9 k.ú. Račice–Pístovice, 683 05 Račice–Pístovice		Datum: 01/2024
VÝKRES: SO02 STROPNÍ KCE NAD 1.NP + KCE SO10 - NOVÝ STAV		Formát: A2
		Měřítko: 1:50
		Číslo výkresu: D.1.1.43

ŘEZ K-K'

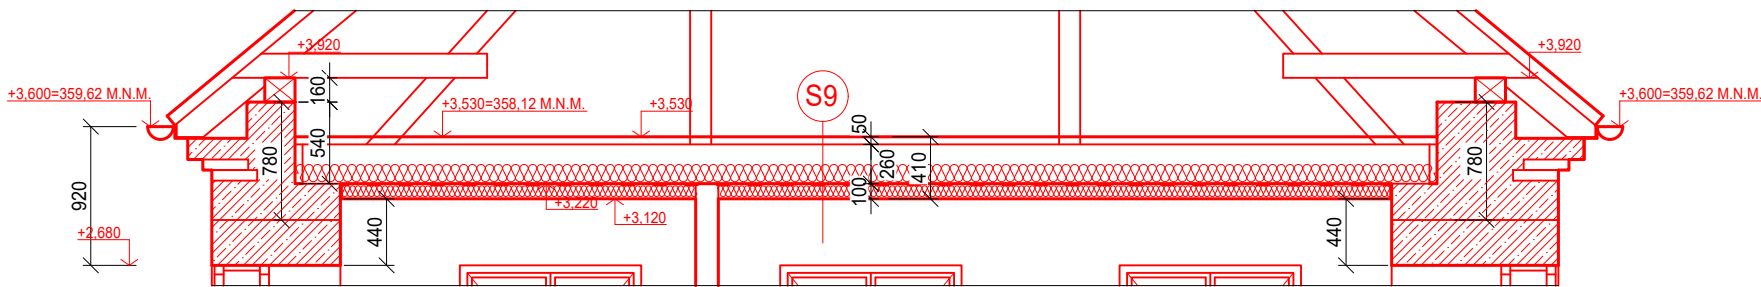

ŘEZ L-L'

