


SITUACE KOORDINAČNÍ

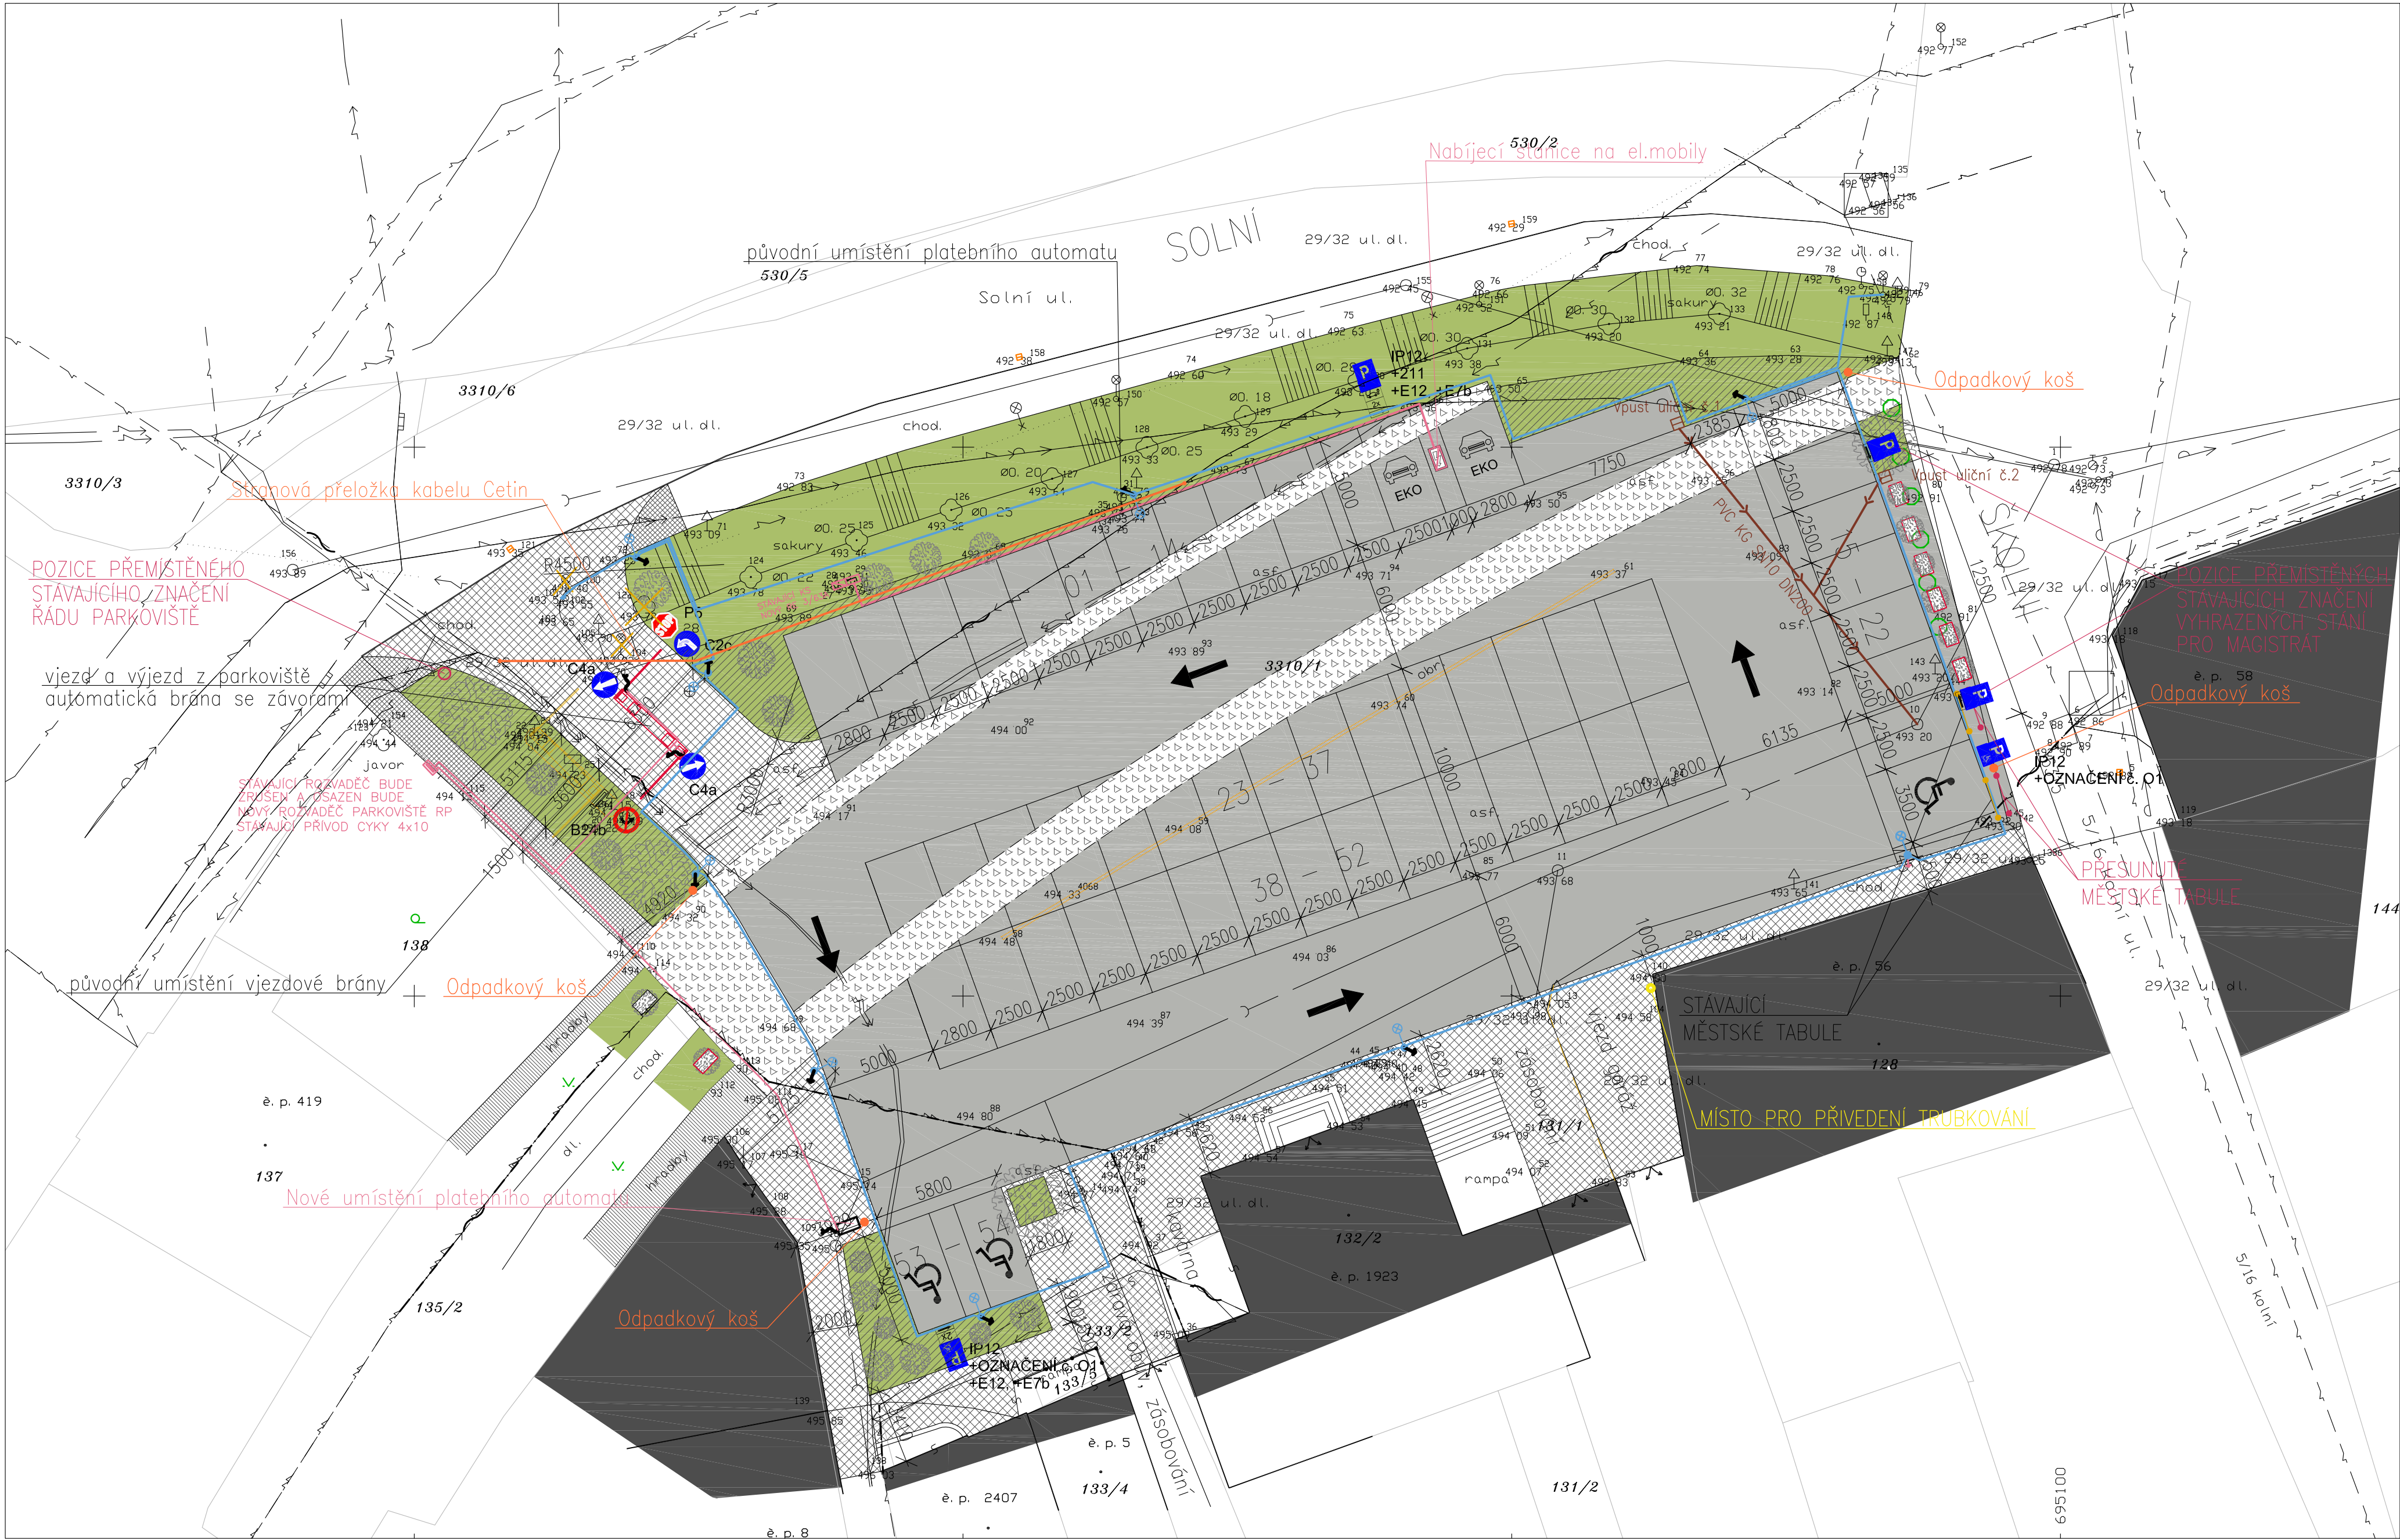

LEGENDA

- OKOLNÍ ZÁSTAVBA
- KOMUNIKACE A PARKOVACÍ STÁNÍ
KAMENNÉ KOSTKY (DESKY) 250x250mm tl. 80-100mm
- CHODNÍKY A KOMUNIKACE
KAMENNÉ KOSTKY 100x100mm - DLE STÁVAJÍCÍ KOMUNIKACE
ULICE SOLNÍ A VJEZDY K OBJEKTŮM U PARKOVIŠTĚ
- CHODNÍKY - DROBNÉ KOSTKY - MOZAIKA
KAMENNÉ KOSTKY DO 60x60mm - DLE OKOLNÍCH CHODNÍKŮ
- HRADEBNÍ LINIE
KAMENNÉ ODESEKY - VZOR DLE HRADEB tl. 80-100mm
- SADOVÉ ÚPRAVY
- SADOVÉ ÚPRAVY
V MÍSTĚ PŮVODNÍCH ASF.PLOCHÁCH
- HRANICE POZEMKŮ
- KÁČENÁ / PŘESAZENÁ ZELENĚ
- NOVÉ NAVRŽENÁ ZELENĚ - viz. SITUACE SADOVÝCH ÚPRAV

INŽ. SÍŤ NÁVRH.

- ODVODNĚNÍ - PVC DN 200
- NOVÉ VEDENÍ VO
- KABELOVÉ TRASY NN
- STRANOVÁ PŘELOŽKA CETIN
- NOVÉ POZICE SLOUPŮ VO

INŽ. SÍŤ STÁV.

- VEDENÍ JEDNOTNÉ KANALIZACE
- VEDENÍ VODOVODU
- VEDENÍ PLYNOVODU
- VEDENÍ NN, VO
- DATOVÉ KABELY

DOPRAVNÍ ZNAČENÍ

- P6 STUJ, DEJ PŘEDNOST V JÍZDĚ!
- C2c PŘIKÁZANÝ SMĚR JÍZDY VLEVO
- C4a PŘIKÁZANÝ SMĚR OBJÍZDĚNÍ VPRAVO
- B24b ZÁKAZ ODBOČENÍ VLEVO

- IP12 + OZNAČENÍ č. 01
+E12, +E7b
VYHRAZENÉ PARKOVIŠTĚ PRO INVALIDU
S DODATKOVOU TABULKOU A SMĚROVOU ŠÍPKOU
- IP12, +E12
+E12, +E7b
VYHRAZENÉ PARKOVIŠTĚ PRO ELEKTROMOBIL
S DODATKOVOU TABULKOU A SMĚROVOU ŠÍPKOU
- V 10f
VYHRAZENÉ PARKOVIŠTĚ PRO VOZIDLO PŘEPRAVUJÍCÍ
OSOBU TĚŽCE POSTIŽENOU NEBO OSOBU TĚŽCE POHYBOVĚ POSTIŽENOU

- V9a
SMĚROVÉ ŠÍPKY
- EKO
VODOROVNÉ DOPRAVNÍ ZNAČENÍ
PRO VOZIDLA ŠETRná
K ŽIVOTNÍMU PROSTŘEDÍ

POZNÁMKA

-KONEČNÉ BAREVNÉ ŘEŠENÍ A POUŽITÉ MATERIÁLY NUTNO PŘED VLASTNÍ REALIZACÍ ODSOUHLASIT FORMOU VZORKŮ
PROJEKTANTEM A INVESTOREM
-VÝŠKOVÉ KOTY JSOU VZTAŽENY K ±0,000
-POZNÁMKY PLATÍ PRO VŠECHNY VÝKRESY

PROJEKTANT ARTPROJEKT Jihlava spol.s r.o. Minoritské náměstí 11, 586 01 Jihlava		AUTOREOVANÝ ARCHITEKT ING.ARCH.PETR HOLUB	
INVESTOR Město Pelhřimov Pratská 2460, 393 01 Pelhřimov		VEDOUČÍ PROJEKTANT JINDŘICH HINTENAUŠ	
STAVBNÍ OBJEKT SO01		VYPRACOVAL JINDŘICH HINTENAUŠ	
PROJESE KOMUNIKACE		ZAKÁZKOVÉ ČÍSLO 16-19-RP	
MĚŘÍTKO 1:200		DATUM 09/2019	
FORMÁT BxA4		ČÍSLO VÝKRESU SITUACE KOORDINAČNÍ	
		ČÍSLO VÝKRESU B.3 - včar. B	