


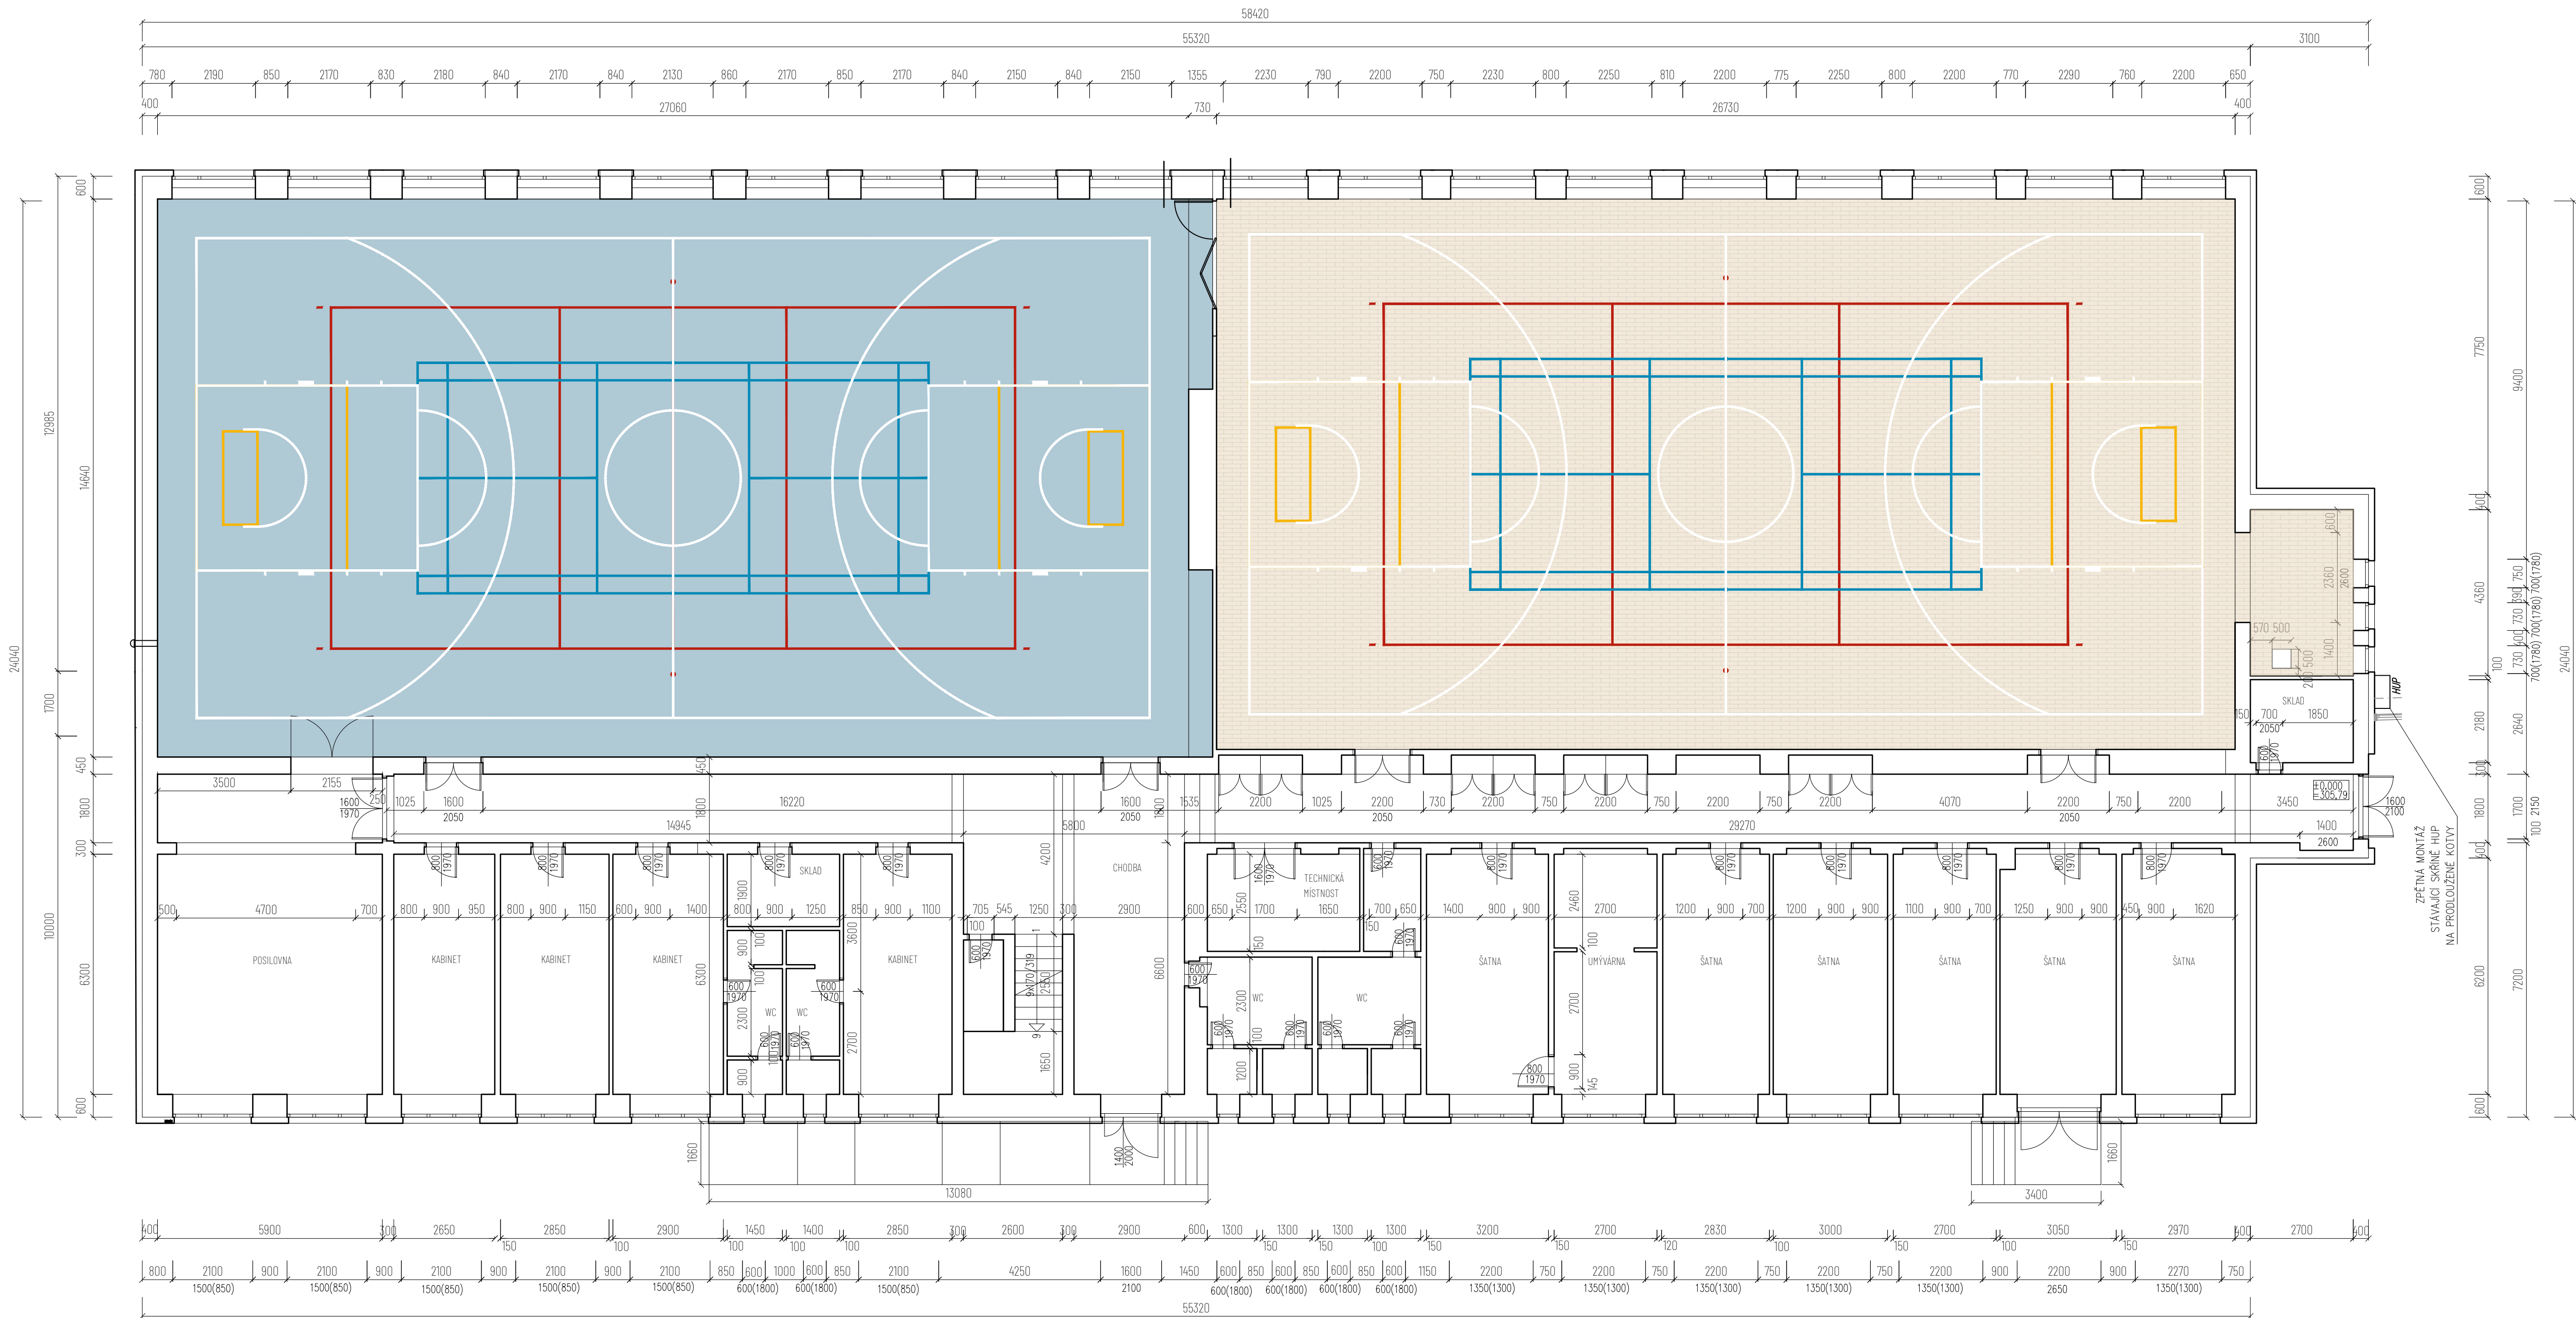

- Legenda
- Stávající konstrukce
 - Polyuretanová sportovní podlaha
 - Lajnování - basketbal
 - Lajnování - volejbal
 - Lajnování - badminton
 - Lajnování - florbal
 - Sportovní dřevěná palubová podlaha
 - Lajnování - basketbal
 - Lajnování - volejbal
 - Lajnování - badminton
 - Lajnování - florbal

SPOLUPRÁCE
Projekční a inženýrská činnost

VYPRACOVAL
Ing. et Ing. arch. Jakub Mikel, Tereza Svobodová

KONTAKT
tel.: +420 736 651 103, E-mail: atelier@majag.cz

SPOLEČNOST
MAJAG

iČO: 09694702
DIČ: CZ09694702
602 00 Brno-střed
Malinovského náměstí 603/4

ZODPOVĚDNÝ PROJEKTANT
Ing. Jaroslav Čepický ČKAIT; č. 1004/103, obor Pozemní stavby

INVESTOR
Město Zábřeh

ZAKÁZKA
Zjednodušená dokumentace tělocvičny,
ZŠ Boženy Němcové 1053/15

Obec: Zábřeh [541354]
Katastr. území: Zábřeh na Moravě [789429]

Parcelní číslo: st. 136

STUPEŇ
DPS MĚŘÍTKO 1:100 DATUM 03 / 2023

ČÁST
Architektonicko-stavební řešení

VÝKRES
Půdorys LNP - lajnování 1 v 1

Č. VÝKRESU