


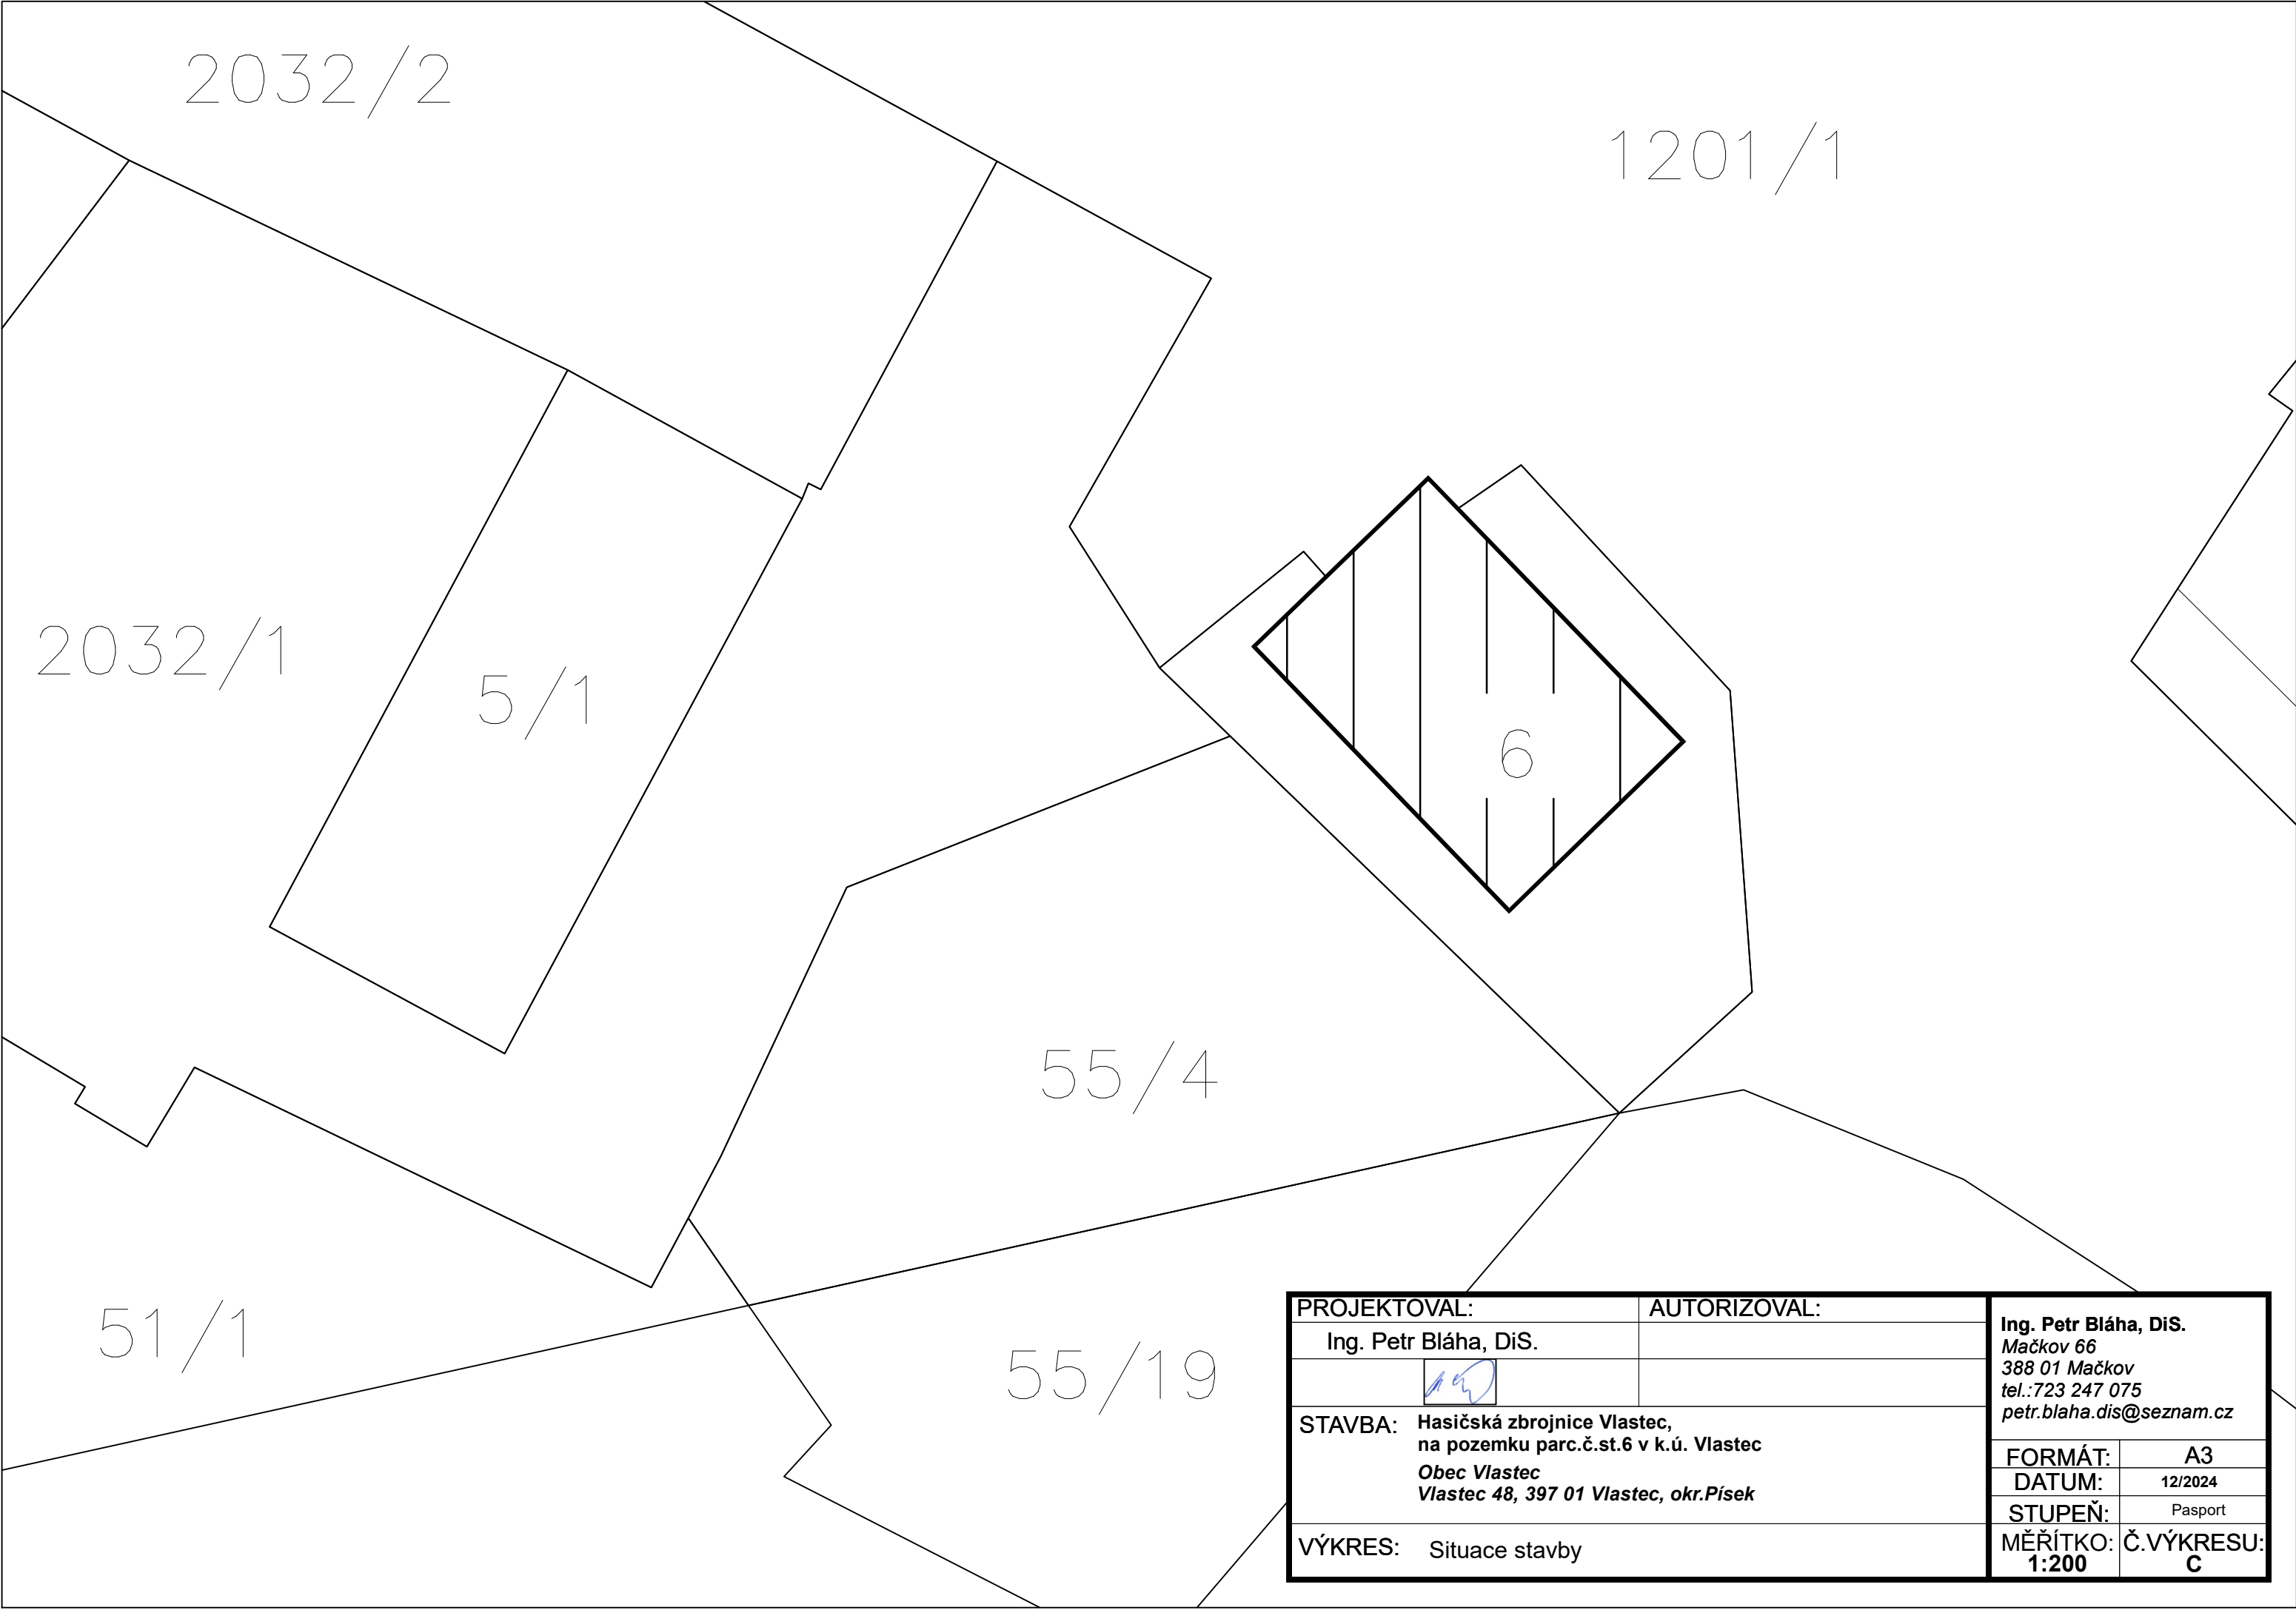

PROJEKTOVAL:		AUTORIZOVAL:		Ing. Petr Bláha, DiS. Mačkov 66 388 01 Mačkov tel.:723 247 075 petr.blaha.dis@seznam.cz	
Ing. Petr Bláha, DiS.					
					
STAVBA: Hasičská zbrojnice Vlastec, na pozemku parc.č.st.6 v k.ú. Vlastec <i>Obec Vlastec</i> <i>Vlastec 48, 397 01 Vlastec, okr.Písek</i>				FORMÁT:	A3
				DATUM:	12/2024
				STUPEŇ:	Pasport
VÝKRES: Situace stavby				MĚŘÍTKO: 1:200	Č.VÝKRESU: C