


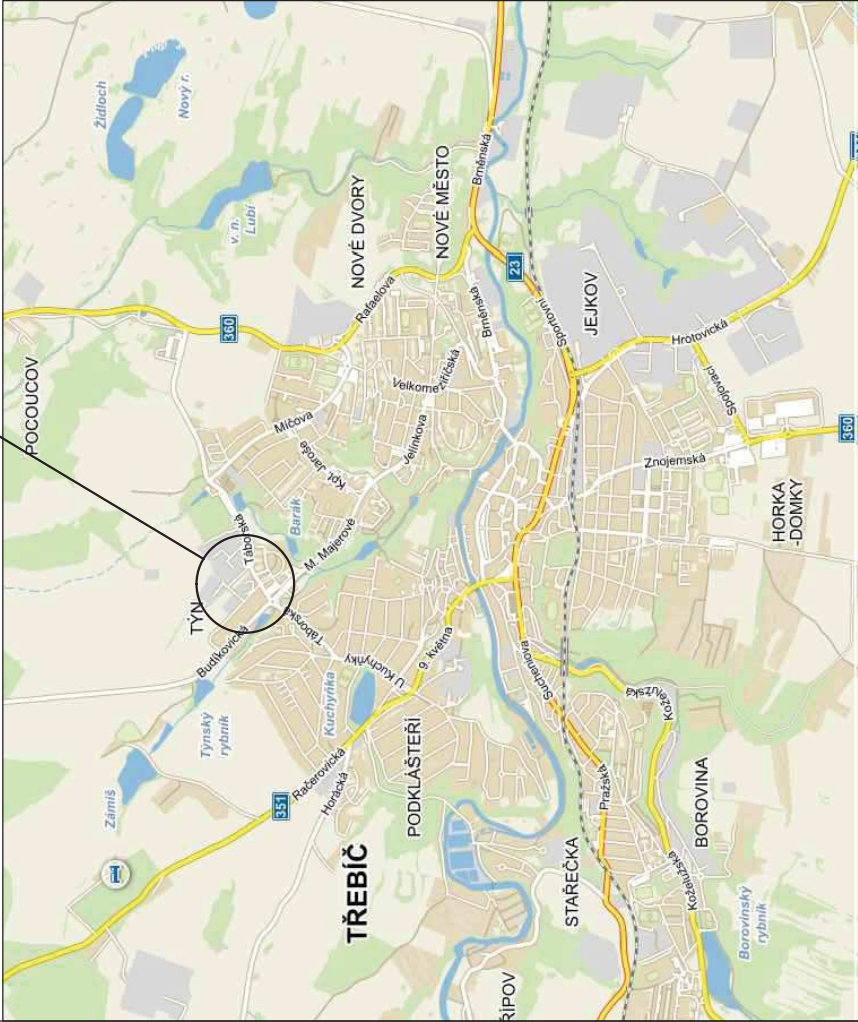

LEGENDA

- - - hranice dotčeného území - areál PUMAX
- - - rekonstrukce stávajících objektů
- - - nový objekt (výrobní hala)

Pozn.: Hranice dotčeného území nezasahují do žádných ochranných ani bezpečnostních pásem.
Další stavební objekty menšího významu viz. C-3 - Koordinační situace.



PARÉ

152634

Zodp. projektant:	Ing. Bohumír Formáček	
Vypracoval:	Bc. Tomáš Růžička	
Zkontroloval:	Ing. Miroslav Jaitner	
Akce: REKONSTRUKCE AREÁLU A VÝSTAVBA NOVÝCH VÝROBNÍCH PROSTOR , Týn, k.ú. Týn u Třebíče		Stupeň: TENDROVÁ DOKUMENTACE
Investor: PUMAX, spol. s.r.o. Na klinkách 173/2; 674 01 Třebíč, Týn		Datum: 11/2015
		Formát: 2xA4 (350x297)
		Měřítko: 1:1000
areál PUMAX		Číslo výkresu: C.1
SITUAČNÍ VÝKRES ŠIRŠÍCH VZTAHŮ		