


PŮDORYS SO04, SO03
1.NP, M1:100

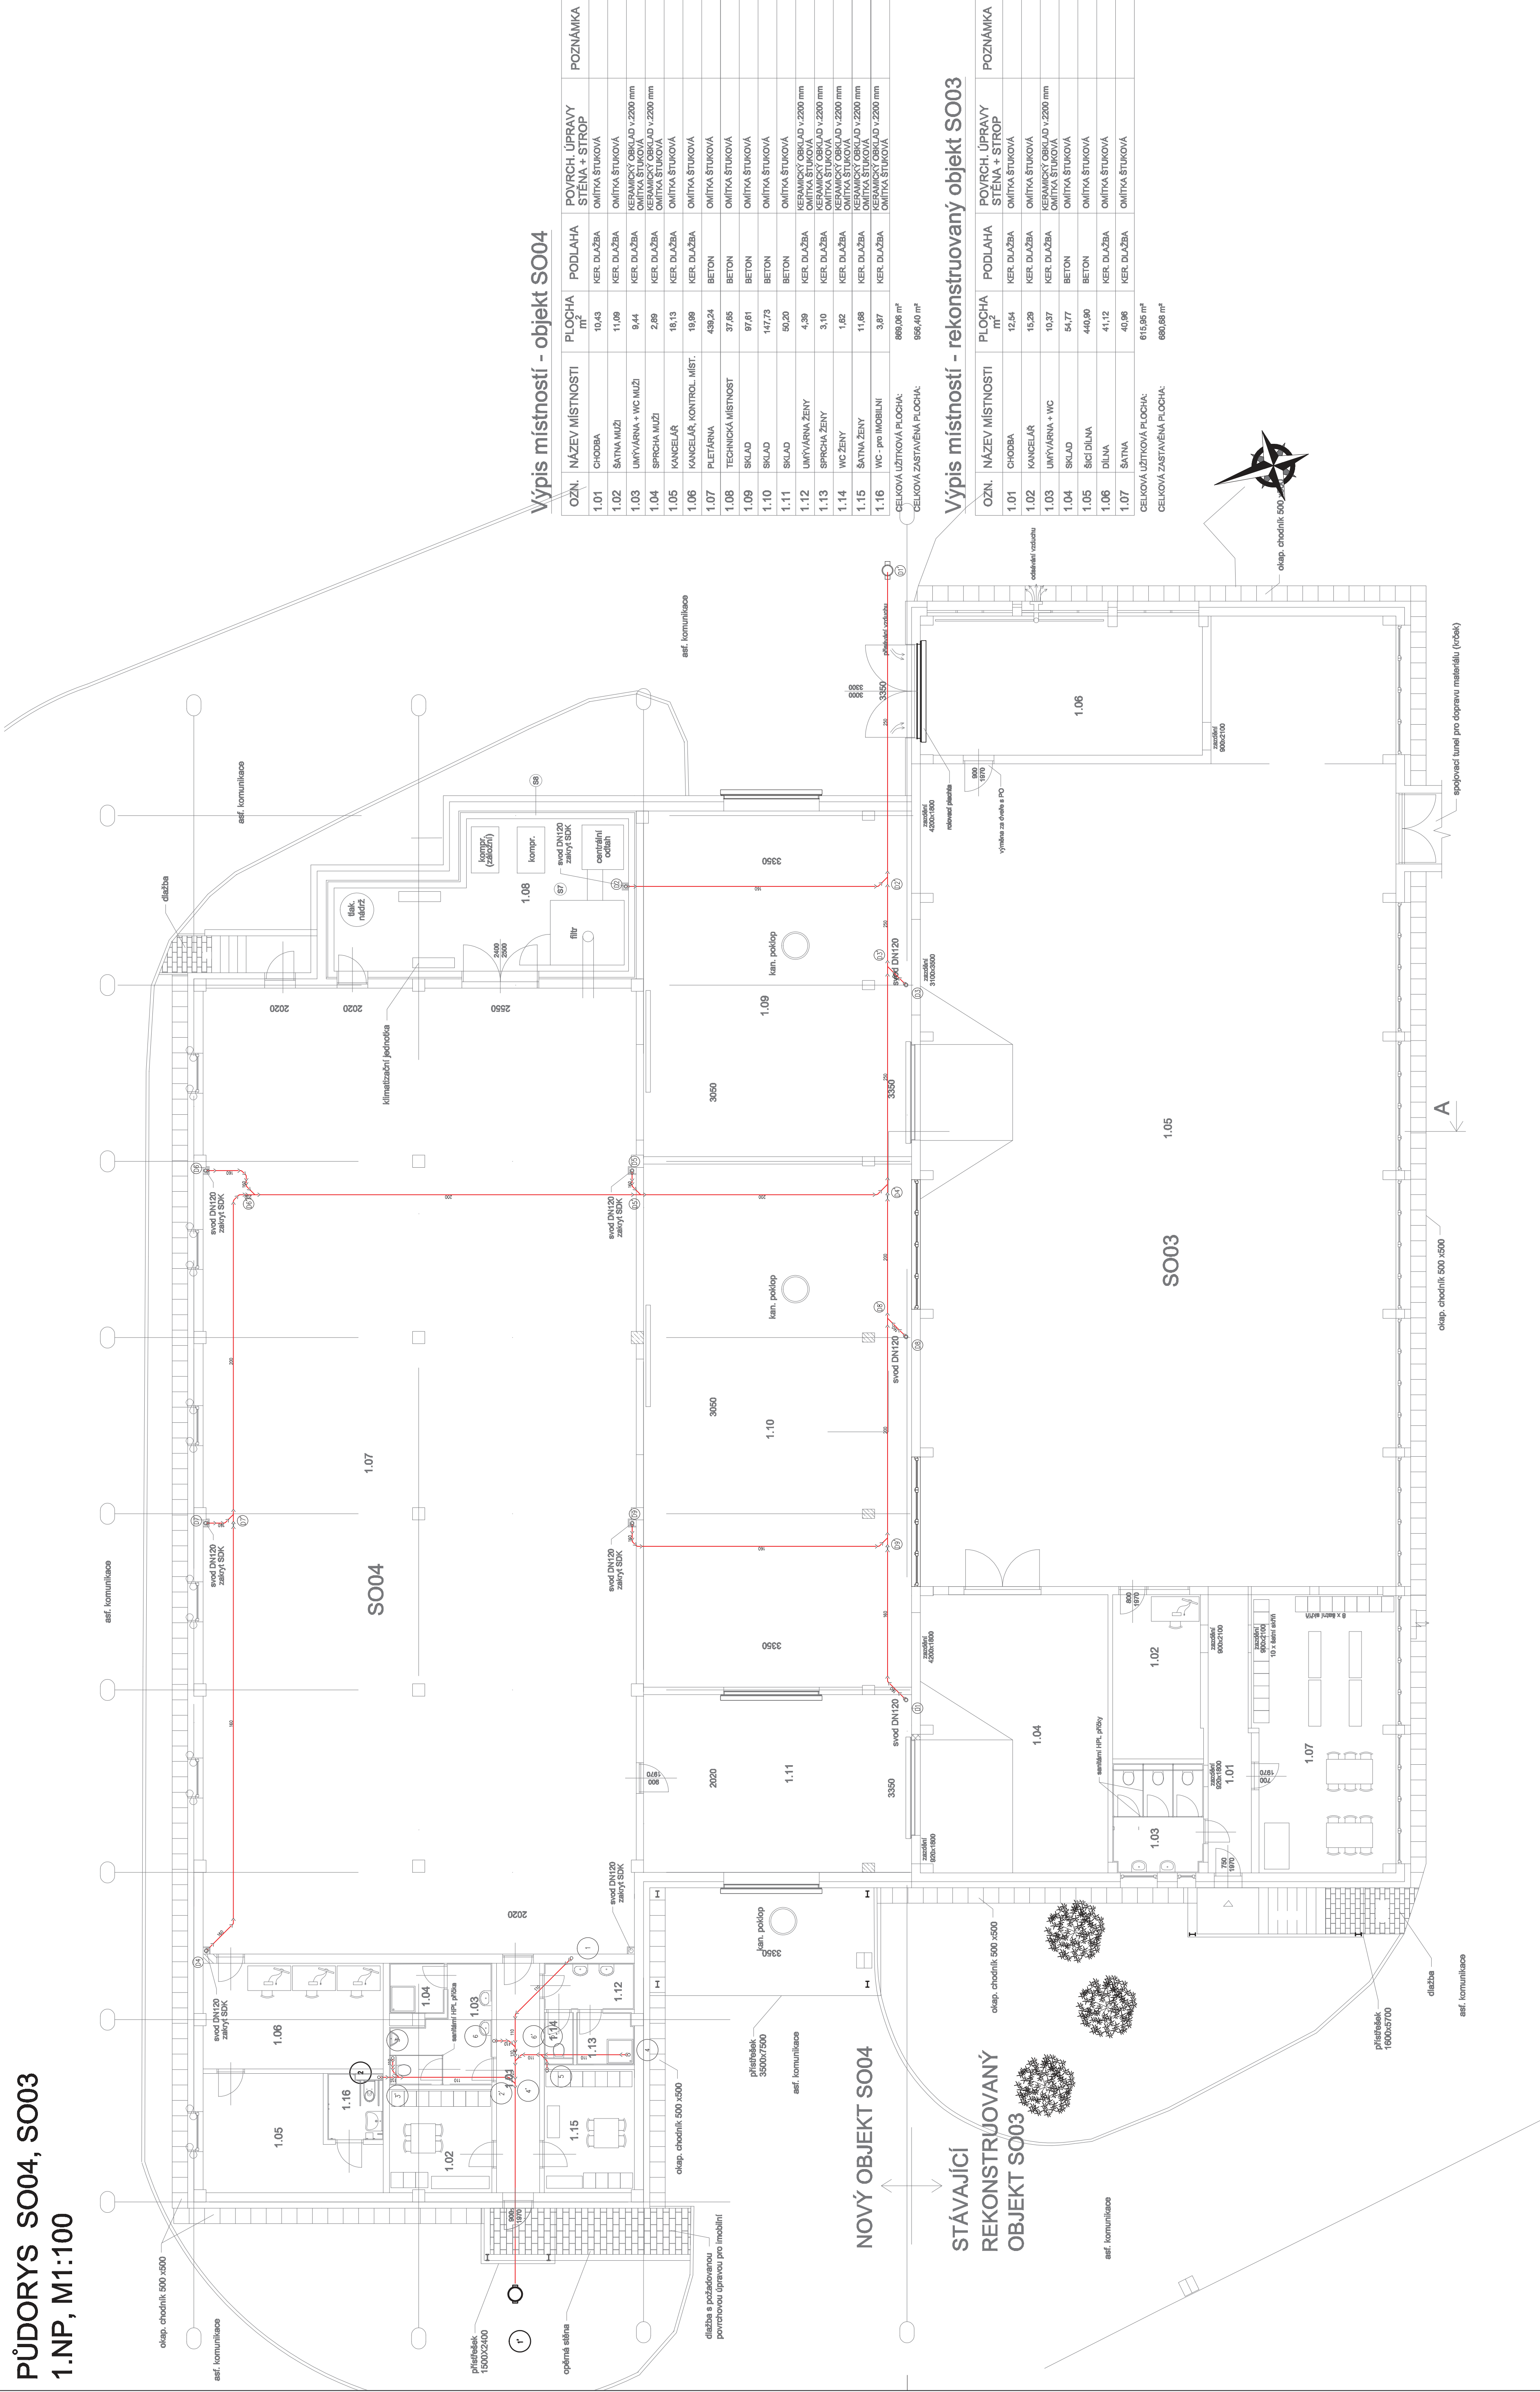

Výpis místností - objekt SO04

OZN.	NÁZEV MÍSTNOSTI	PLOCHA m ²	PODLAHA	POVRCH, ÚPRAVY STĚNA + STŘEP	POZNÁMKA
1.01	CHODBA	10.43	KER. DLAŽBA	OMITKA ŠTUKOVÁ	
1.02	ŠATNA MUŽI	11.09	KER. DLAŽBA	OMITKA ŠTUKOVÁ	
1.03	UMÝVÁRNA + WC MUŽI	9.44	KER. DLAŽBA	KERAMICKÝ OBLAD V. 2200 mm	
1.04	SPRCHA MUŽI	2.89	KER. DLAŽBA	KERAMICKÝ OBLAD V. 2200 mm	
1.05	KANCELÁŘ	18.13	KER. DLAŽBA	OMITKA ŠTUKOVÁ	
1.06	KANCELÁŘ, KONTROL. MÍST.	19.89	KER. DLAŽBA	OMITKA ŠTUKOVÁ	
1.07	PLETÁRNA	439.24	BETON	OMITKA ŠTUKOVÁ	
1.08	TECHNICKÁ MÍSTNOST	37.85	BETON	OMITKA ŠTUKOVÁ	
1.09	SKLAD	97.61	BETON	OMITKA ŠTUKOVÁ	
1.10	SKLAD	147.73	BETON	OMITKA ŠTUKOVÁ	
1.11	SKLAD	50.20	BETON	OMITKA ŠTUKOVÁ	
1.12	UMÝVÁRNA ŽENY	4.39	KER. DLAŽBA	KERAMICKÝ OBLAD V. 2200 mm	
1.13	SPRCHA ŽENY	3.10	KER. DLAŽBA	KERAMICKÝ OBLAD V. 2200 mm	
1.14	WC ŽENY	1.82	KER. DLAŽBA	KERAMICKÝ OBLAD V. 2200 mm	
1.15	ŠATNA ŽENY	11.68	KER. DLAŽBA	OMITKA ŠTUKOVÁ	
1.16	WC - pro MOBILNÍ	3.87	KER. DLAŽBA	OMITKA ŠTUKOVÁ	
CELKOVÁ ÚŽITKOVÁ PLOCHA:		889.95 m ²			
CELKOVÁ ZASTAVĚNÁ PLOCHA:		958.40 m ²			

Výpis místností - rekonstruovaný objekt SO03

OZN.	NÁZEV MÍSTNOSTI	PLOCHA m ²	PODLAHA	POVRCH, ÚPRAVY STĚNA + STŘEP	POZNÁMKA
1.01	CHODBA	12.54	KER. DLAŽBA	OMITKA ŠTUKOVÁ	
1.02	KANCELÁŘ	15.29	KER. DLAŽBA	OMITKA ŠTUKOVÁ	
1.03	UMÝVÁRNA + WC	10.37	KER. DLAŽBA	KERAMICKÝ OBLAD V. 2200 mm	
1.04	SKLAD	54.77	BETON	OMITKA ŠTUKOVÁ	
1.05	SÍČI DILNA	440.90	BETON	OMITKA ŠTUKOVÁ	
1.06	DILNA	41.12	KER. DLAŽBA	OMITKA ŠTUKOVÁ	
1.07	ŠATNA	40.86	KER. DLAŽBA	OMITKA ŠTUKOVÁ	
CELKOVÁ ÚŽITKOVÁ PLOCHA:		815.95 m ²			
CELKOVÁ ZASTAVĚNÁ PLOCHA:		889.95 m ²			

TENDROVÁ DOKUMENTACE				PROJEKTANT	
ZODPOV. PROJEKTANT	HP	VYPRACOVAN	KONTROLOVAN	 AQUA-ING	
ING. VÍTEZSLAV PRŮŠA	ING. MIROSLAV JATNER	ING. VÍTEZSLAV PRŮŠA	ING. BOHUMÍR FORMÁČEK	Ing. Vítězslav Průša 874 01 Třebíč mob. 724 560 833 email: prusa@aqu-ing.cz	
MÍSTO STAVBY:	k.a. Třn u Třebíče				
KRAJ:	Vysočina				
OBJEKT:	PUMAX, spol. s r.o., Na Vítězslavě 1392, 874 01 Třebíč, Třn				
NÁZEV STAVBY:	REKONSTRUKCE AREÁLU A VÝSTAVBA NOVÝCH VÝROBNÍCH PROSTORŮ				
NÁZEV VÝKRESU:	Třn, k.d. Třn u Třebíče				
NÁZEV VÝKRESU:	LEŽATÁ KANALIZACE				
DATUM:	18.06.2015		FORMÁT: A1		
OSLOUŽENÝ:	07/11/2015		MĚŘÍTKO: 1:100		
OSLOUŽENÝ:	OSLOUŽENÝ		OSLOUŽENÝ: OSLOUŽENÝ		
D.1.4.e.1					