


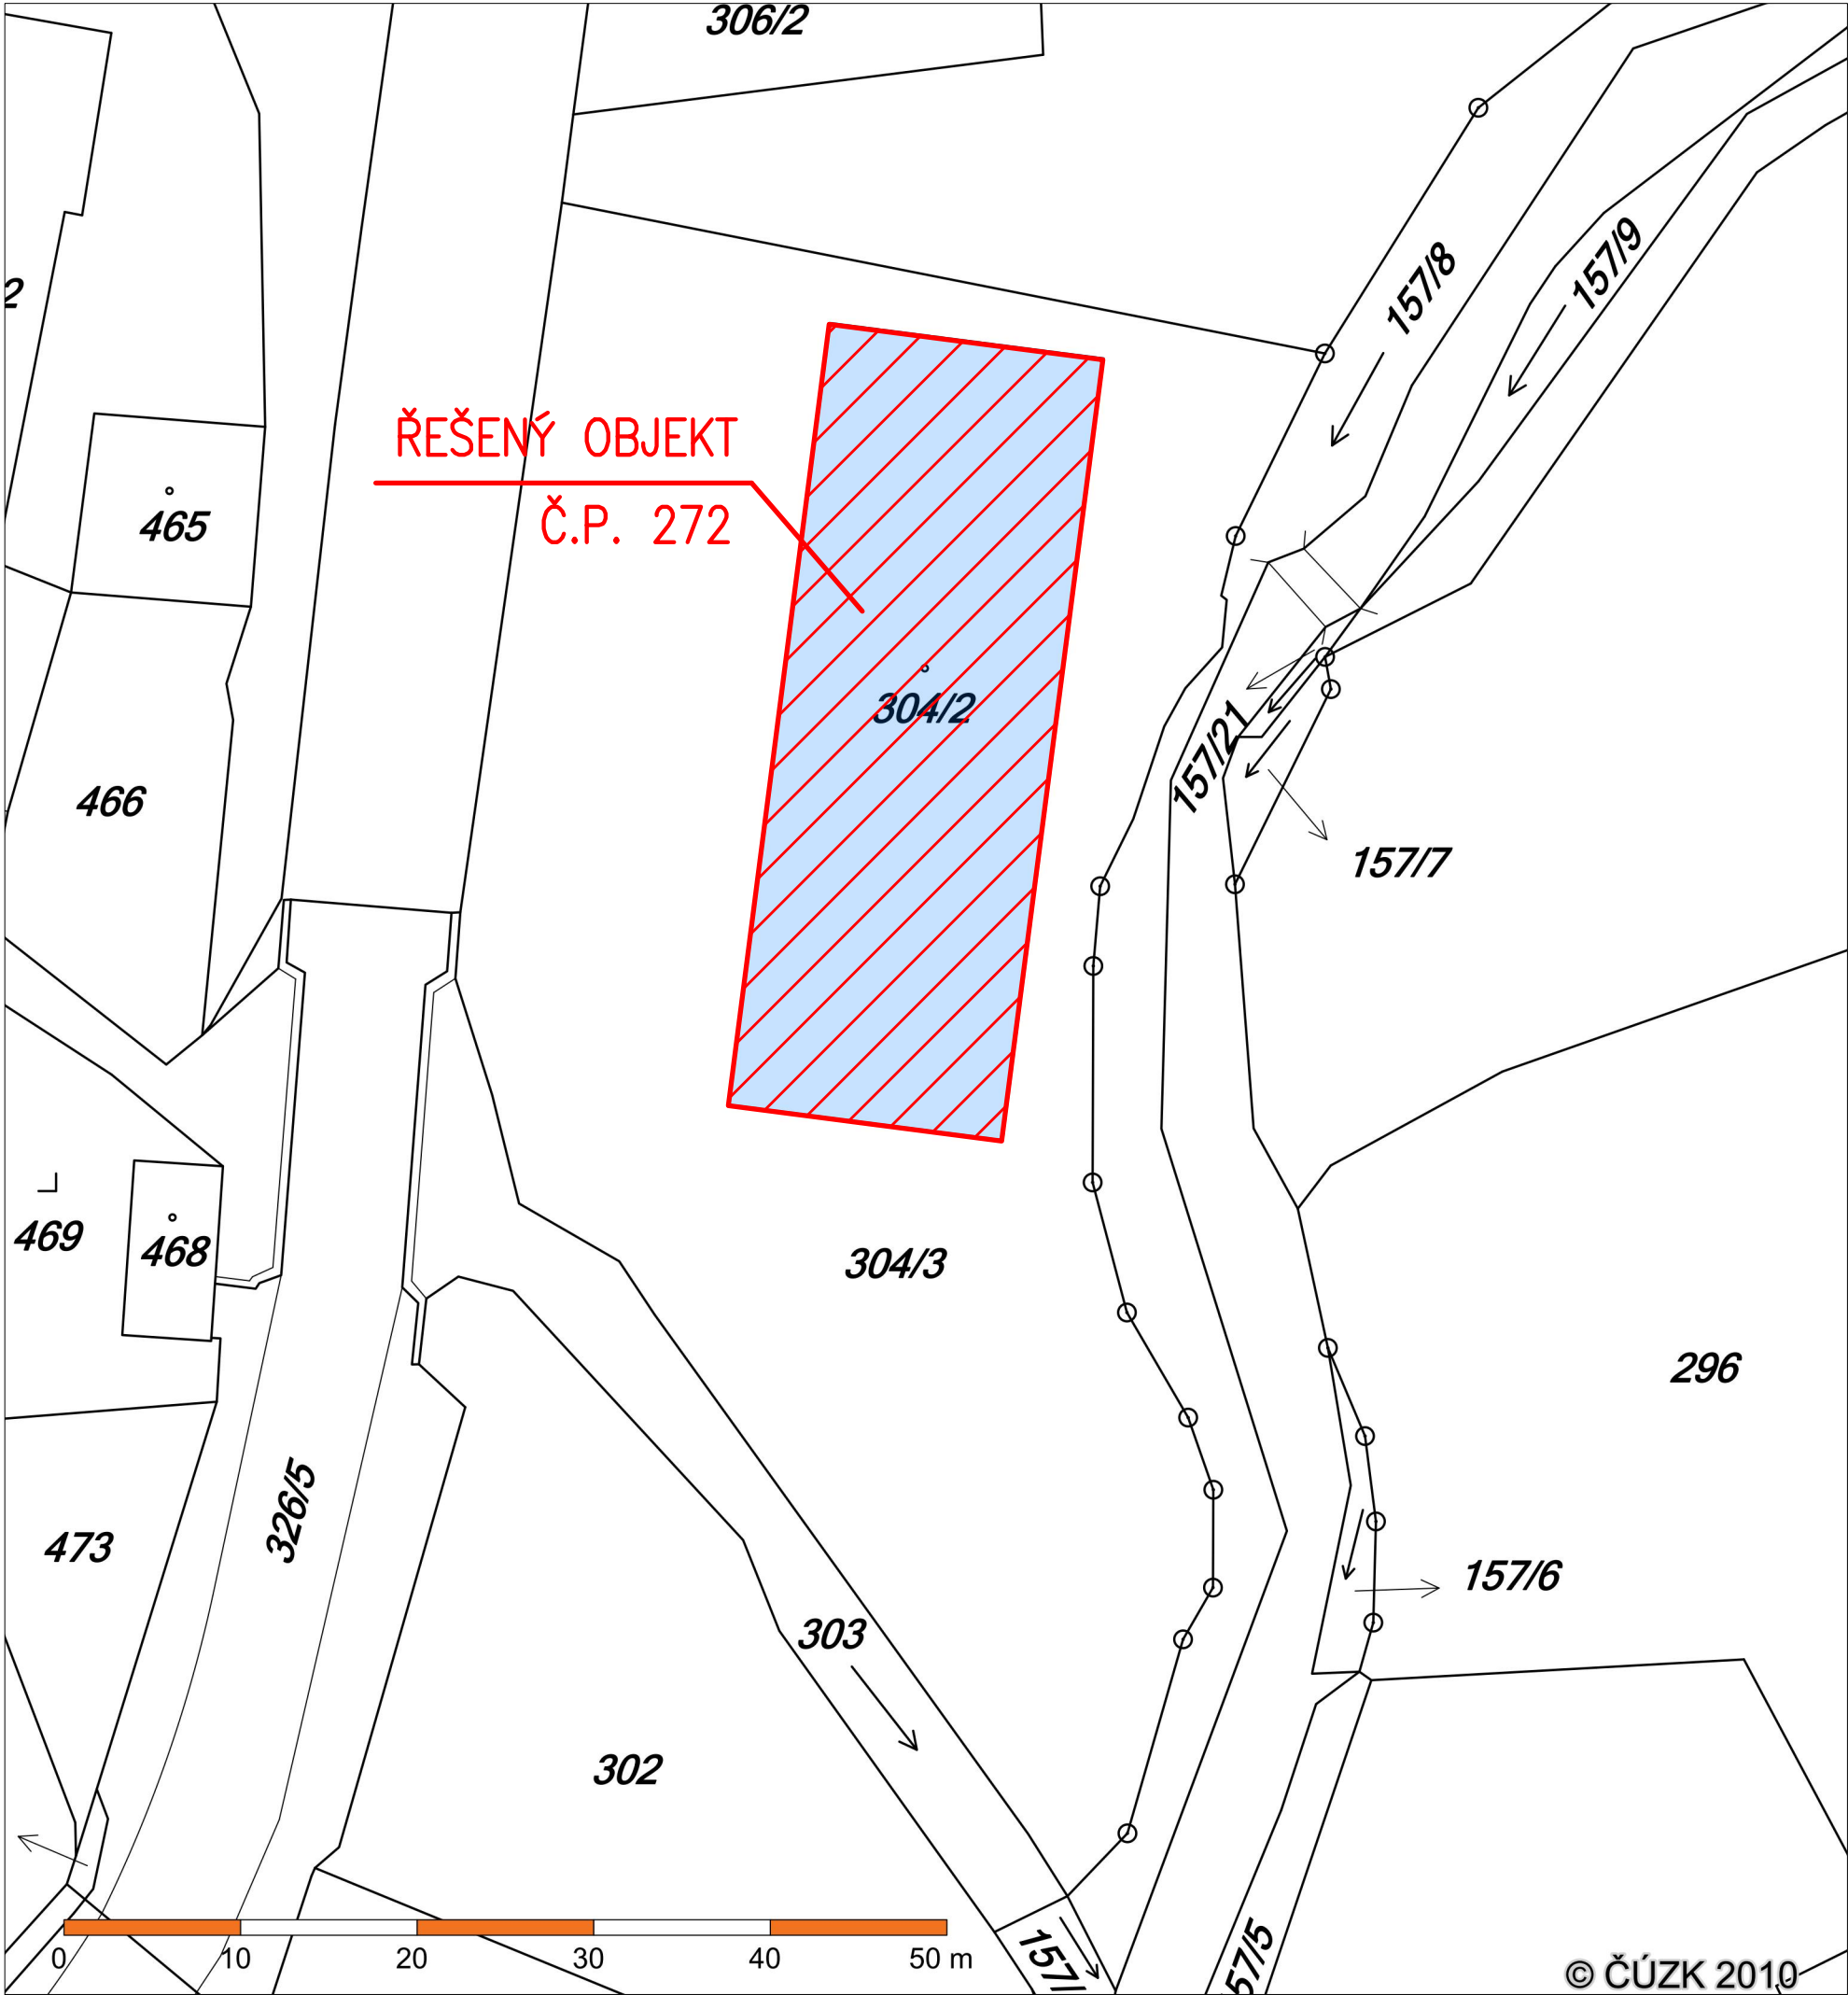

SUNCAD	
SUNCAD, s.r.o. náměstí Na Lužinách Praha 13, 155 00	
Datum/Date:	02/2012
Čís. zakázky/Job No.:	20120224
Stupeň/Stage:	
budova č.p. 272 parc. č. 304/2, k.ú. Úštěk 775533	
MÚ/City authority:	Úštěk
Objednatel/Cient:	Město Úštěk Mírové náměstí 83, 411 45 Úštěk
Akce/Project:	Snížení energetické náročnosti objektu Hasičské zbrojnice - Úštěk
Název/Title:	SITUACE - ZÁKRES DO KATASTRU
Zodp. projektant/Responsible designer:	
HIP/Project manager: Ing. David Havránek, Ing. David Majer	
Návrh, vypracoval/Elaborated by: Ing. David Majer	
Měřítko/Scale:	Souprava/ Copy:
Výkres č./DWG No.:	
C.3	

