

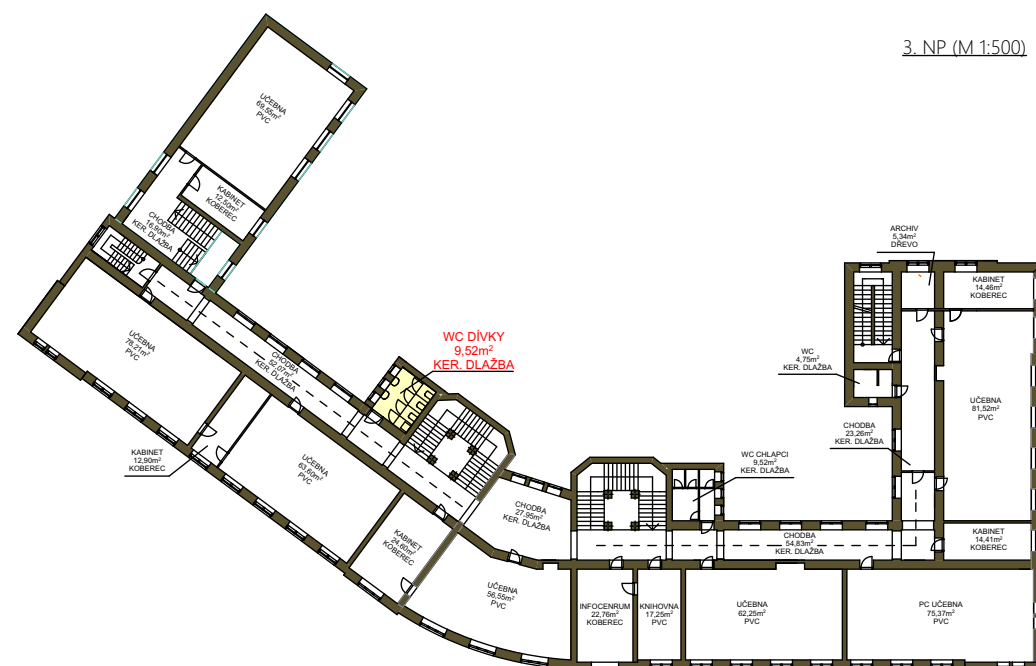
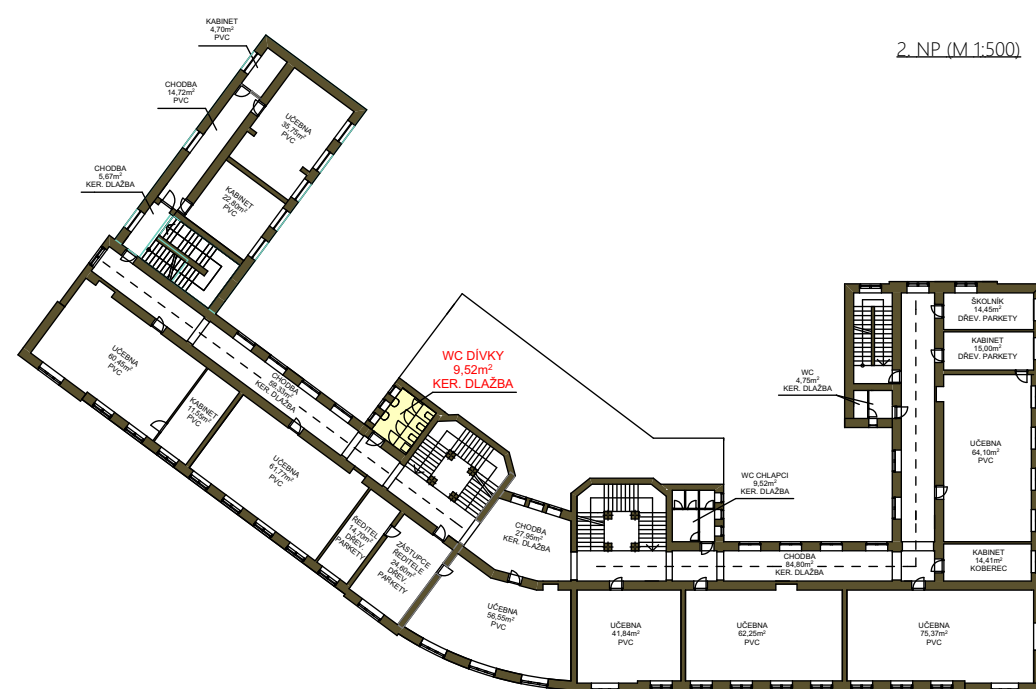


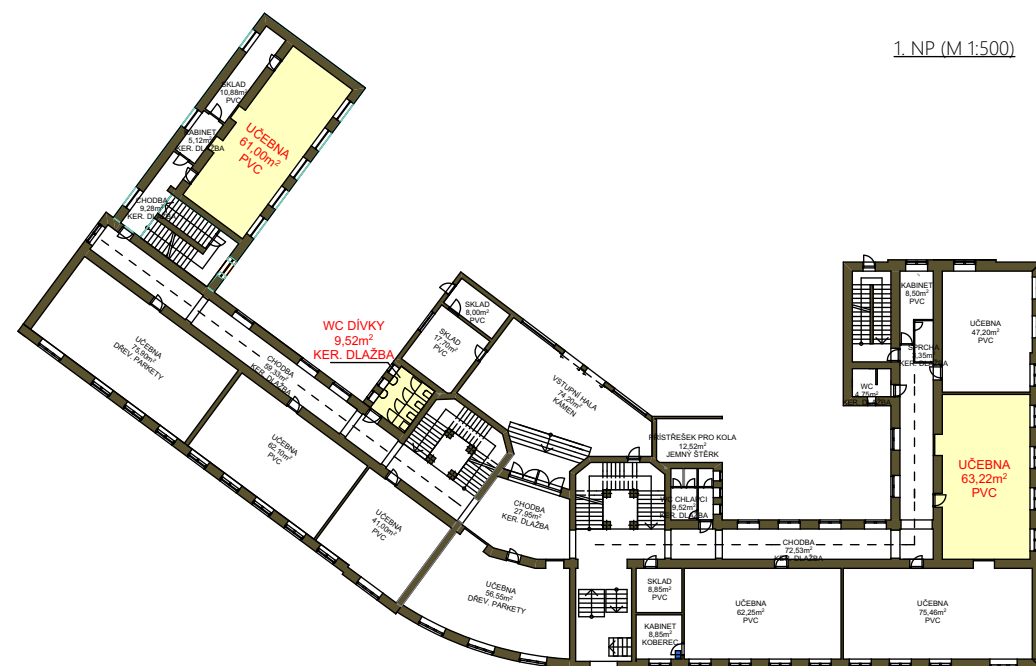

budova ZŠ 28. října 581
pozemek p.č. 314/1, 28. října Žamberk

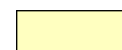

vymezení řešených prostor uvnitř budovy ZŠ 28. října 581

ZPRACOVATEL	ING. DAVID VACEK	MĚSTO ŽAMBERK ODBOR MAJETKU A INVESTIC MASARYKOVO NÁM. 166 564 01 ŽAMBERK	
ODP. PROJEKTANT			
INVESTOR	MĚSTO ŽAMBERK		
AKCE ŠKOLSKÁ ZAŘÍZENÍ ŽAMBERK - OPRAVY VNITŘNÍCH PROSTOR		DATUM	03/2025
		FORMÁT	A3
OBSAH ZŠ 28. ŘÍJNA 581 - SITUACE		MĚŘÍTKO	1:1500

MĚSTO ŽAMBERK
ODBOR MAJETKU A INVESTIC
MASARYKOVO NÁM. 166
564 01 ŽAMBERK

MASARYKOVO NÁM. 166
564 01 ŽAMBERK

564 01 ŽAMBERK

ING. DAVID VACEK

--	--

[illegible]

MĚSTO ŽAMBERK

AKCE

ŠKOLSKÁ ZAŘÍZENÍ ŽAMBERK - OPRAVY VNITŘNÍCH PROSTOR

OBSAH

ZŠ 28. ŘÍJNA 581 - SITUACE

DATUM

03/2025

FORMÁT

A3

MĚŘÍTKO

1:1500