


Souřadnice vytyčovacích bodů chodníků v zahradě

Číslo bodu	souřadnice S-JTSK	VÝŠKA BODU	POPIS BODU
X	Y		
PLOCHY V ZAHRADĚ			
Z1	-730 639.72	-1 047 304.26	253.90
Z2	-730 629.92	-1 047 306.29	
Z3	-730 631.00	-1 047 279.77	
Z4	-730 605.86	-1 047 287.67	
Z5	-730 609.72	-1 047 304.14	
Z6	-730 620.01	-1 047 290.53	
Z7	-730 633.11	-1 047 311.36	
Z8	-730 631.36	-1 047 300.46	
Z9	-730 626.20	-1 047 299.18	
Z10	-730 613.16	-1 047 288.80	
Z11	-730 611.22	-1 047 284.97	
Z12	-730 599.88	-1 047 287.27	
Z13	-730 598.72	-1 047 304.17	
Z14	-730 609.72	-1 047 315.14	
Z15	-730 620.01	-1 047 315.14	
Z16	-730 613.64	-1 047 291.40	
Z17	-730 609.83	-1 047 294.88	
Z18	-730 604.87	-1 047 291.59	
Z19	-730 600.24	-1 047 295.11	
Z20	-730 606.74	-1 047 289.86	
Z21	-730 604.55	-1 047 301.06	
Z22	-730 609.19	-1 047 301.60	
Z23	-730 592.50	-1 047 301.62	
Z24	-730 589.24	-1 047 304.12	
Z25	-730 598.79	-1 047 303.58	
Z26	-730 585.59	-1 047 307.97	
Z27	-730 588.83	-1 047 310.65	
Z28	-730 590.63	-1 047 309.36	
Z29	-730 590.49	-1 047 310.15	
Z30	-730 594.54	-1 047 307.72	
Z31	-730 597.56	-1 047 304.84	

Souřadnice vytyčovacích bodů komunikace

Číslo bodu	souřadnice S-JTSK	VÝŠKA BODU	POPIS BODU
X	Y		
OSA KOMUNIKACE			
K1	-730 680.72	-1 047 318.09	253.02
K1A	-730 681.27	-1 047 316.66	253.07
K1B	-730 689.57	-1 047 319.85	
K2	-730 683.81	-1 047 310.04	253.32
K3	-730 687.23	-1 047 301.13	
K4	-730 681.22	-1 047 294.94	253.84
K5	-730 680.56	-1 047 294.20	253.85
K6	-730 668.27	-1 047 281.43	253.71
K7	-730 642.57	-1 047 254.75	254.06

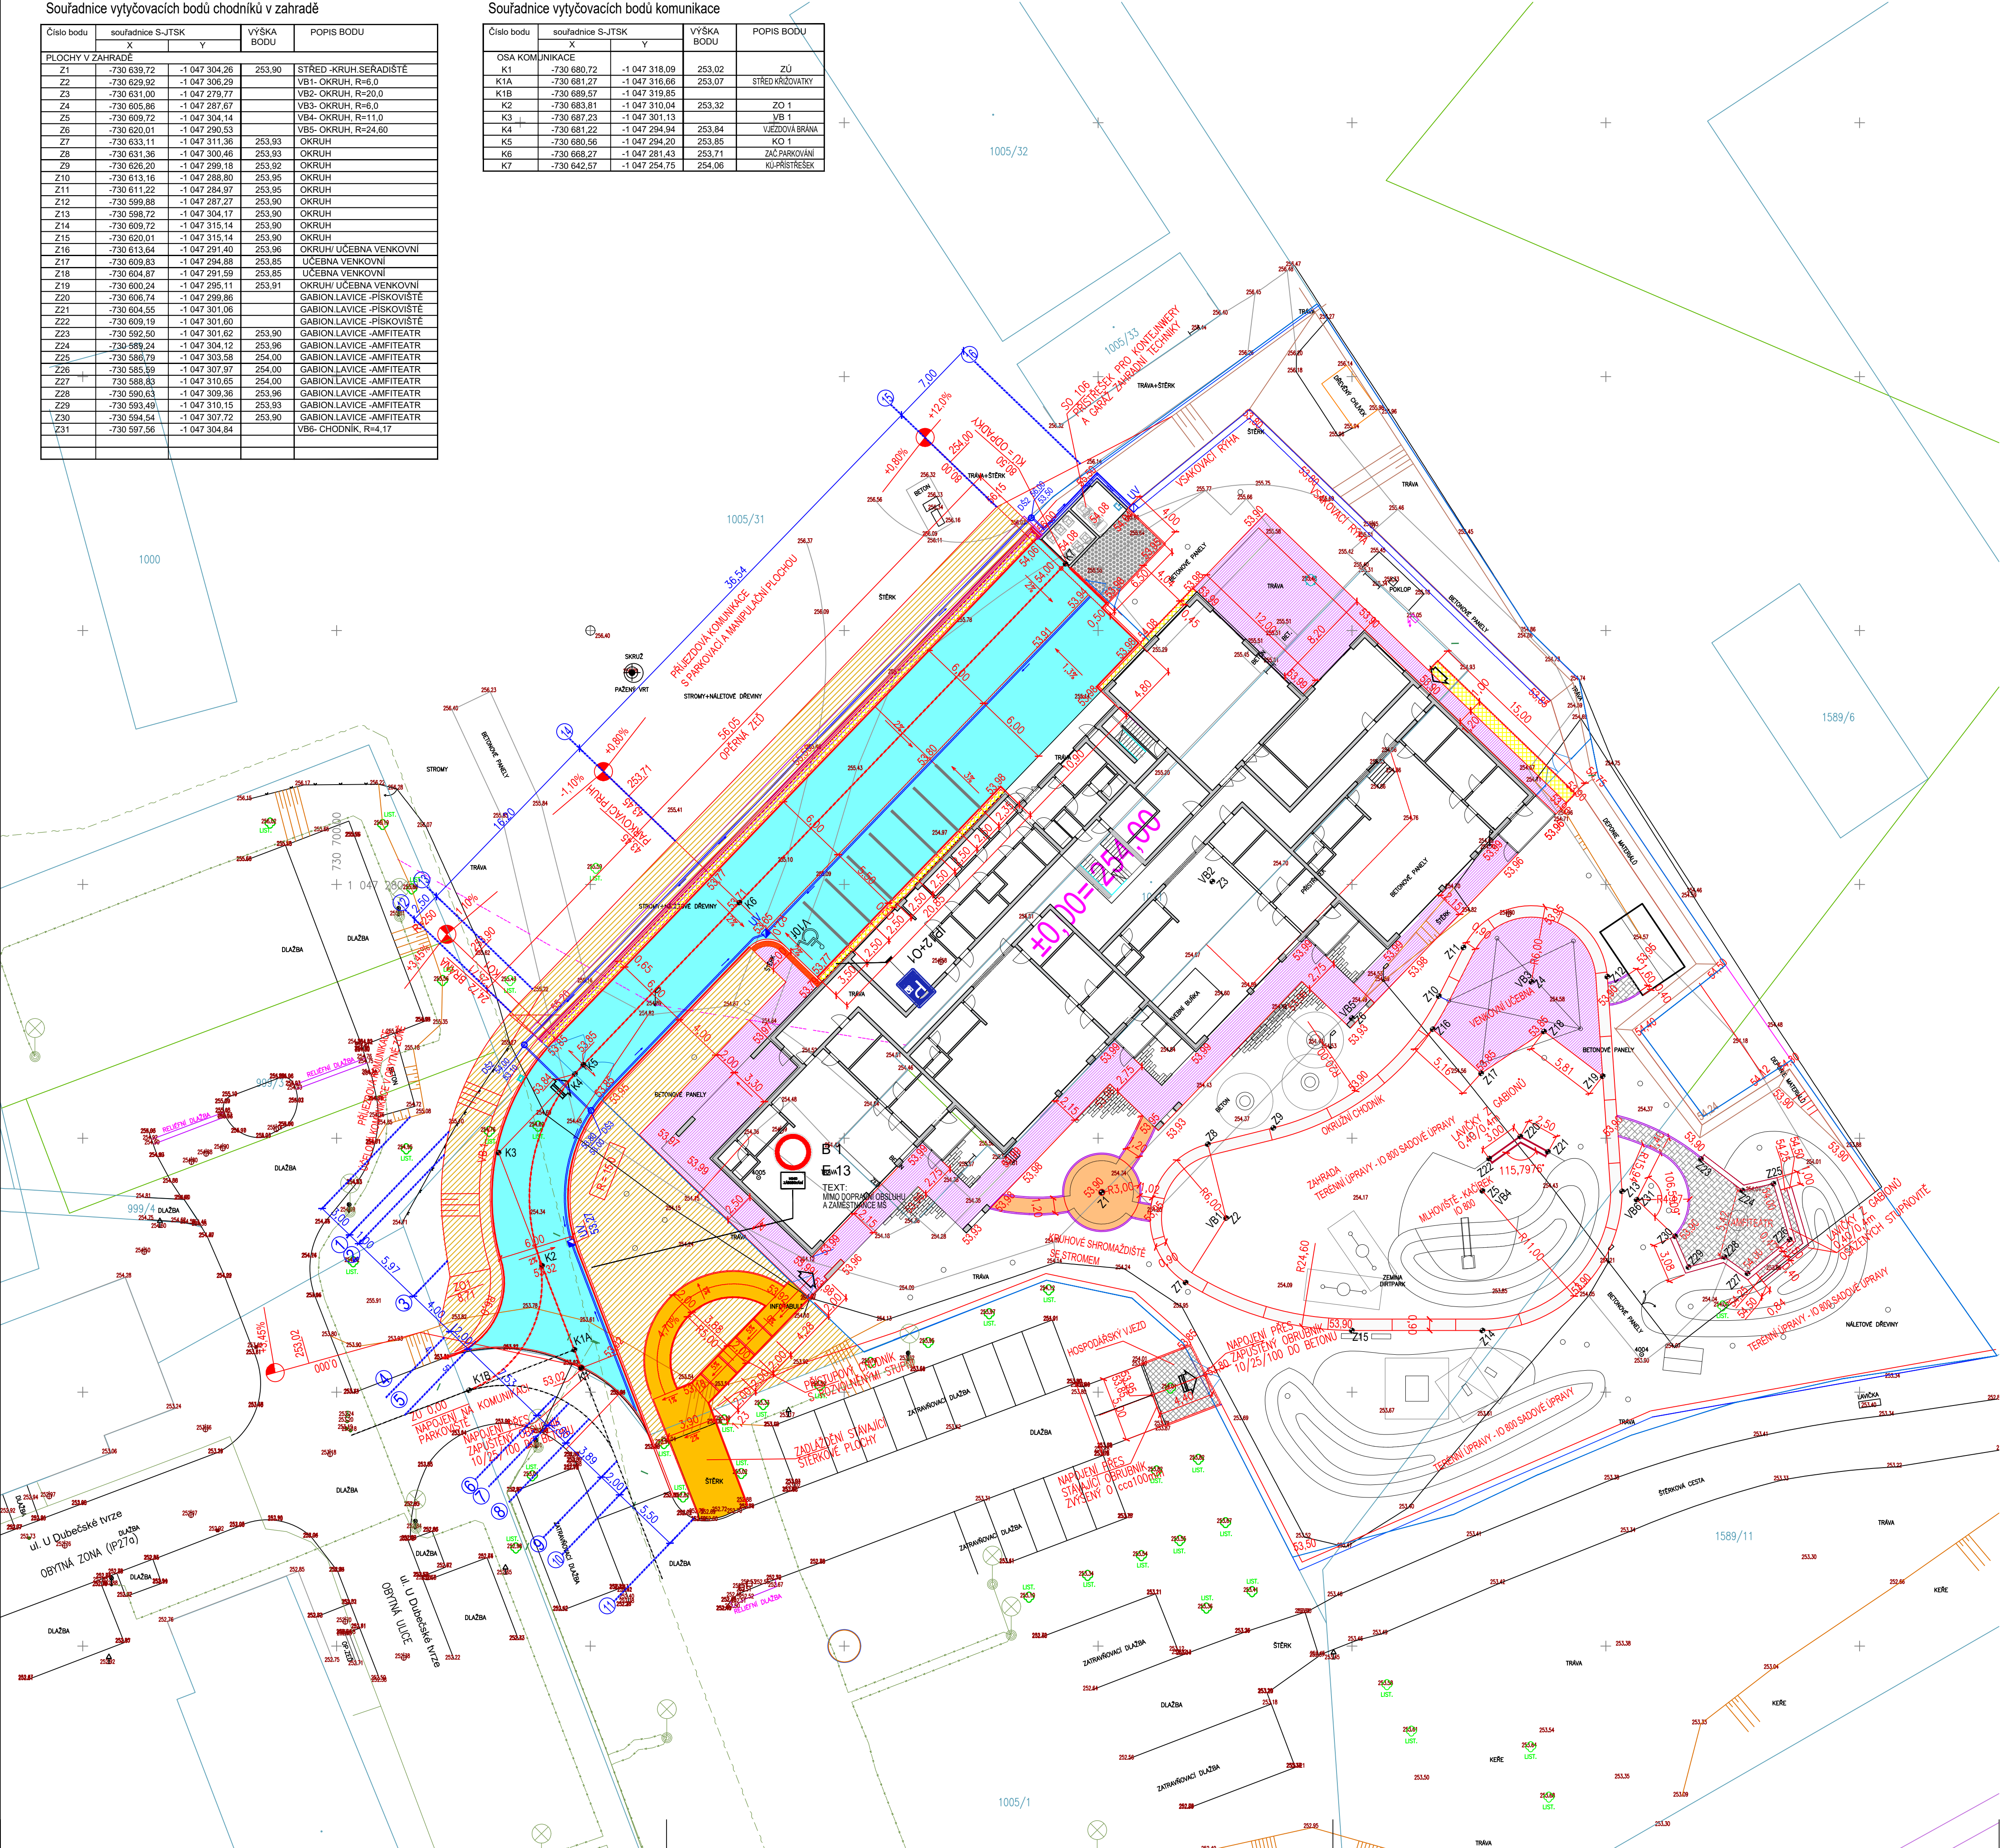

LEGENDA PLOCH :

- PLOCHY VNĚJŠÍ
- KOMUNIKACE – KRYT DLAŽDĚNÝ BETON.DLAŽBOU 80mm
BETON.SKLADEBNÁ DLAŽBA 200/100/80mm, ŠEDA
 - PŘÍSTUPOVÝ VNĚJŠÍ CHODNÍK – KRYT DLAŽDĚNÝ
BETON.SKLADEBNÁ DLAŽBA 200/200/60mm, ŠEDA
 - OBVODOVÝ CHODNÍK U BUDOVY – KRYT DLAŽDĚNÝ
BETON.DLAŽBA 200/600/100mm, ŠEDA
 - DLAŽBA V ROZČÍM OBVODOVÉHO CHODNÍKU – ROZVOLNĚNÁ DLAŽBA
BETON.DLAŽBA 200/600/100mm, ŠEDA S NEPRÁVDELNÝM OKRAJEM
 - OKAPOVÝ CHODNÍK, PRUH U OPĚRNÉ ZDI, PRUH ZA BUDOVOU – ŘIČNÍ ŠTĚRK
 - PLOCHY VEGETAČNÍ ZAHRNUTÉ DO IO 200
SROVNÁNÍ TERÉNU DO ÚROVNĚ POD OHUMUSOVÁNÍ (IO 800)
 - TECHNICKÝ VJEZD ZAHRADY – KRYT ŠTĚRKOVÝ
- PLOCHY V ZAHRADĚ
- OKRUŽNÍ CHODNÍK – KRYT MONOLITICKÝ BETON
 - PLOCHA SHROMAŽDIŠTĚ DĚTÍ,CHODNÍK, VENKOVNÍ UČEBNA, – KRYT DLAŽDĚNÝ
BETON.DLAŽBA DROBNÁ 100/100/60mm, ŠEDA
 - AMFITEATR – KRYT Z MINERÁLNÍHO BETONU
 - PLOCHA U GARÁŽE ZADRANÍ TECHNIKY – KRYT DLAŽDĚNÝ
VEGETAČNÍ PLASTOVÉ TVAROVKY
- OBROUBENÍ SILNICNÍ 15/25/100 – ZVÝŠENÝ 100mm
OBROUBENÍ NÁJEZDOVÝ 15/15/100 – ZVÝŠENÝ 20mm
OBROUBENÍ CHODNÍKŮ – 6/20/100 ZVÝŠENÝ 60mm
OBROUBENÍ CHODNÍKŮ – 6/20/100 ZAPUŠTĚNÝ
OBROUBA CHODNÍKŮ ZAHRADY – KOSTKA BETONOVÁ 100/100/80mm
PODÉLNÁ DRENÁŽ Js100
OPĚRNA BETONOVÁ ZĚD
STUPNĚ Z GABIONŮ 400/400mm

0,000 = 254,000 m n. m. B.p.v.

generální projektant

A99

Atelier 99 s.r.o.
Purkyňova 71/99
612 00 Brno

projektant části

ING. PETR AMBROŽ
Podolí 305, 666 03 PODOLÍ
tel. +420 804 105 228
e-mail: ambroz.pet@volny.cz

číslo pare

architekt Ing. arch. Jiří Belach

HIP Ing. Ivana Ambrožová

ved. projektant Ing. Martin Jěfásek

stavebník Městská část Praha – Dubec, Sfarodubská 4/01/36, 10700 Praha 10

**MATEŘSKÁ ŠKOLA
PRAHA - DUBEC**

název stavby

objekt **IO 200 - KOMUNIKACE A ZPEVNĚNÉ PLOCHY**

část

název dokumentu **SITUACE PLOCH**

zakázka A-20-01

datum 08/2021

stupeň DPS

měřítko 1:250

číslo přílohy

02.