


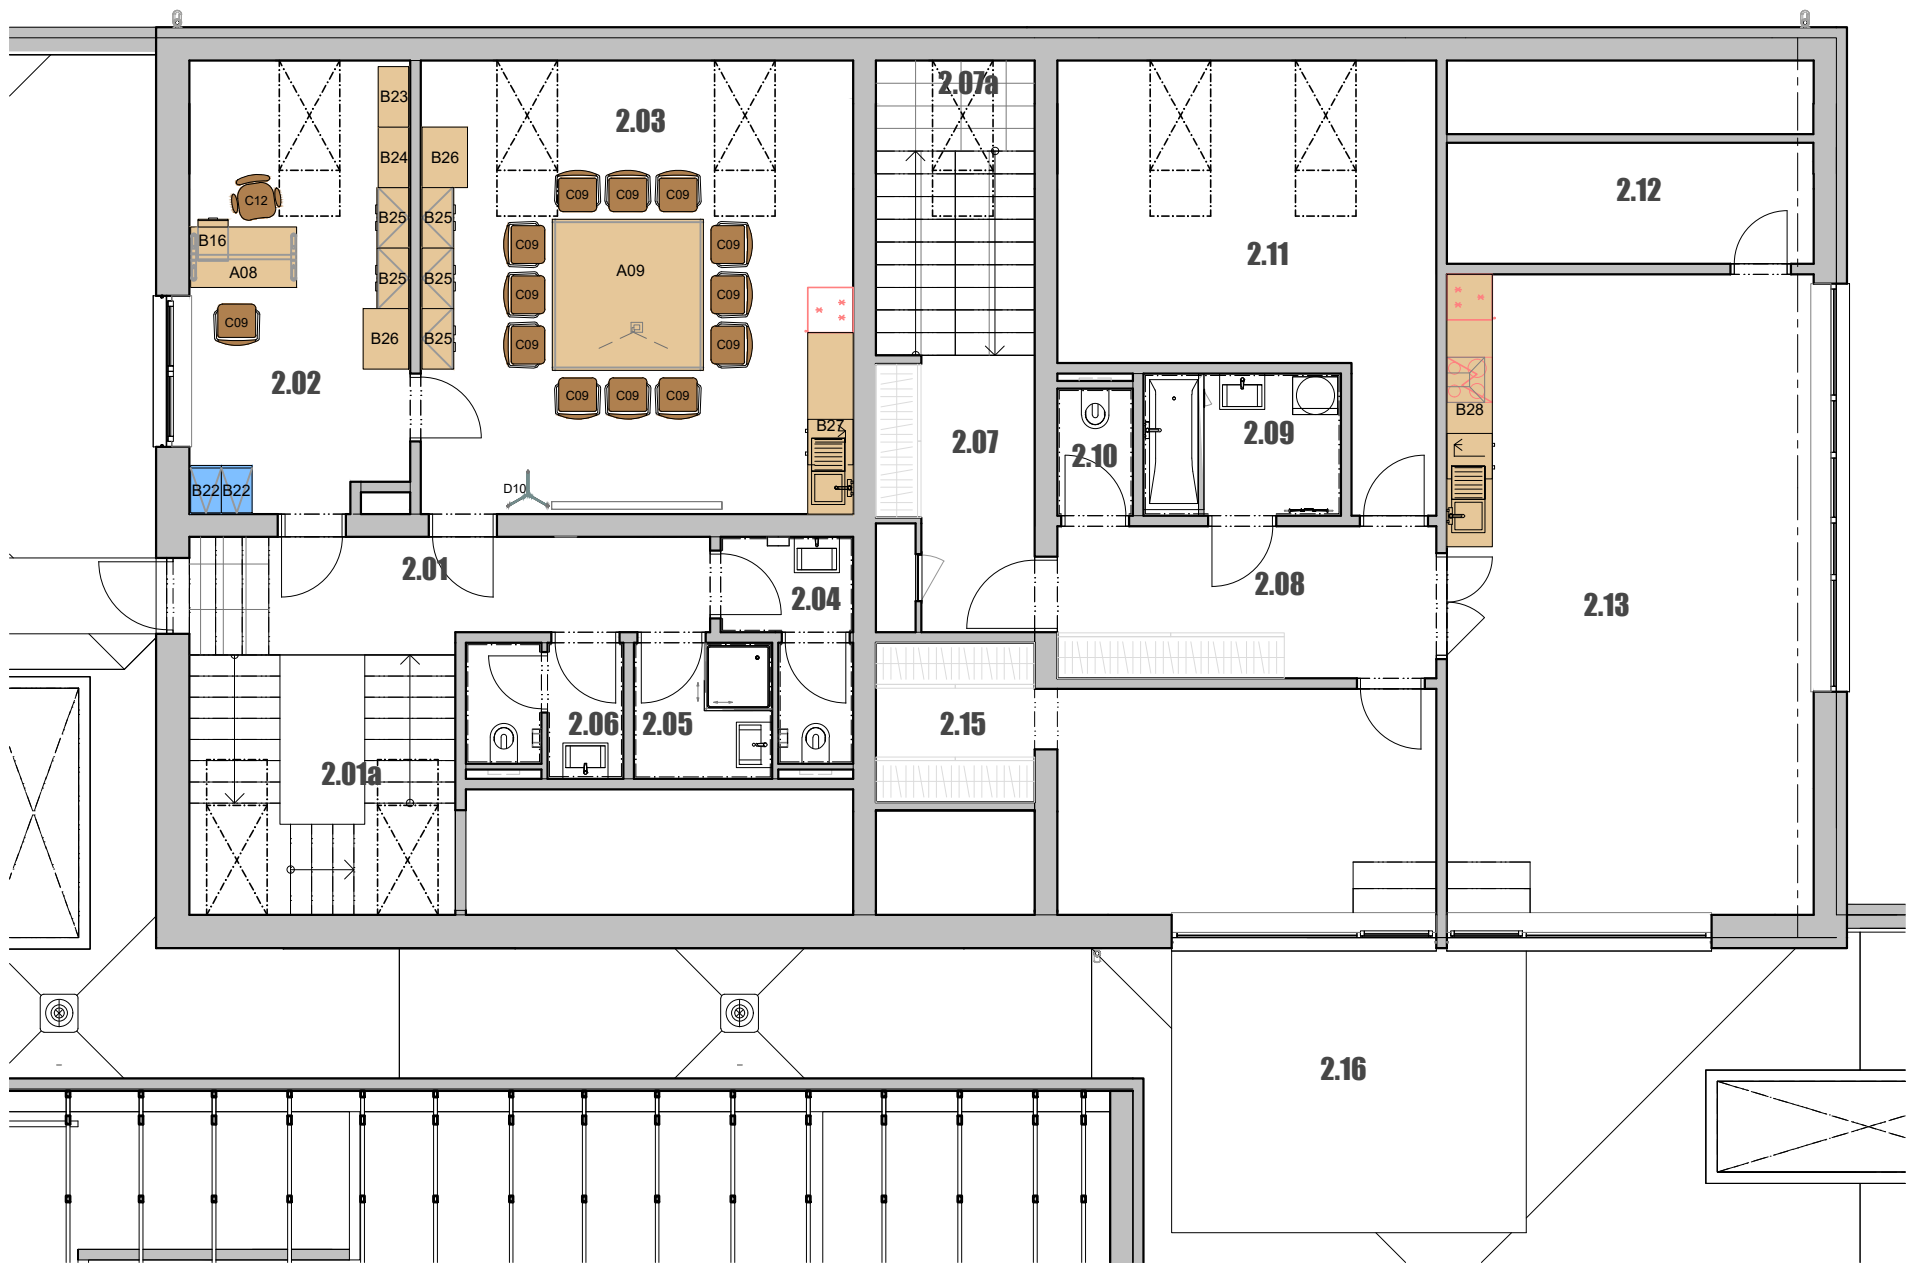

LEGENDA NÁBYTKU

Ozn.	Název	Ks
A08	Stůl kancelářský	1
A09	Stůl konferenční čtvercový	1
B16	Kontejner mobilní	1
B22	Kartotéka	2
B23	Skříň otevřená	1
B24	Skříň otevřená	1
B25	Skříň s dveřmi	5
B26	Skříň otevřená pro tiskárnu	2
B27	Kuchyňská linka	1
B28	Kuchyňská linka	1
C09	Trojnohá plastová židle	13
C12	Otočná pracovní židle	1
D10	Věšák	1

0,000 = 254,000 m n. m. B.p.v.

generální projektant

projektant části

číslo pare

A99

Atelier 99 s.r.o.
Purkyňova 71/99
612 00 Brno

architekt Ing. arch. Jiří Betlach

HIP Ing. Ivana Ambrožová

ved. projektant Ing. Jan Čermák

stavebník Městská část Praha-Duběč, Starodubečská 401/36, 107 00 Praha 10

vypracoval Ing. arch. Kateřina Vítková

kontroloval Ing. Marek Vrba

zodp. projektant Ing. Martin Jeřábek

MATEŘSKÁ ŠKOLA
PRAHA DUBEČ

název stavby

objekt

část

název dokumentu

SO 101 - MŠ DUBEČ

D.1.1 - ARCHITEKTONICKO STAVEBNÍ ŘEŠENÍ

PŮDORYS 2.NP - NÁBYTEK

zakázka A-20-48

datum 08/2021

stupeň PI

měřítko 1:100

číslo přílohy