



STÁVAJÍCÍ PŮDORYS

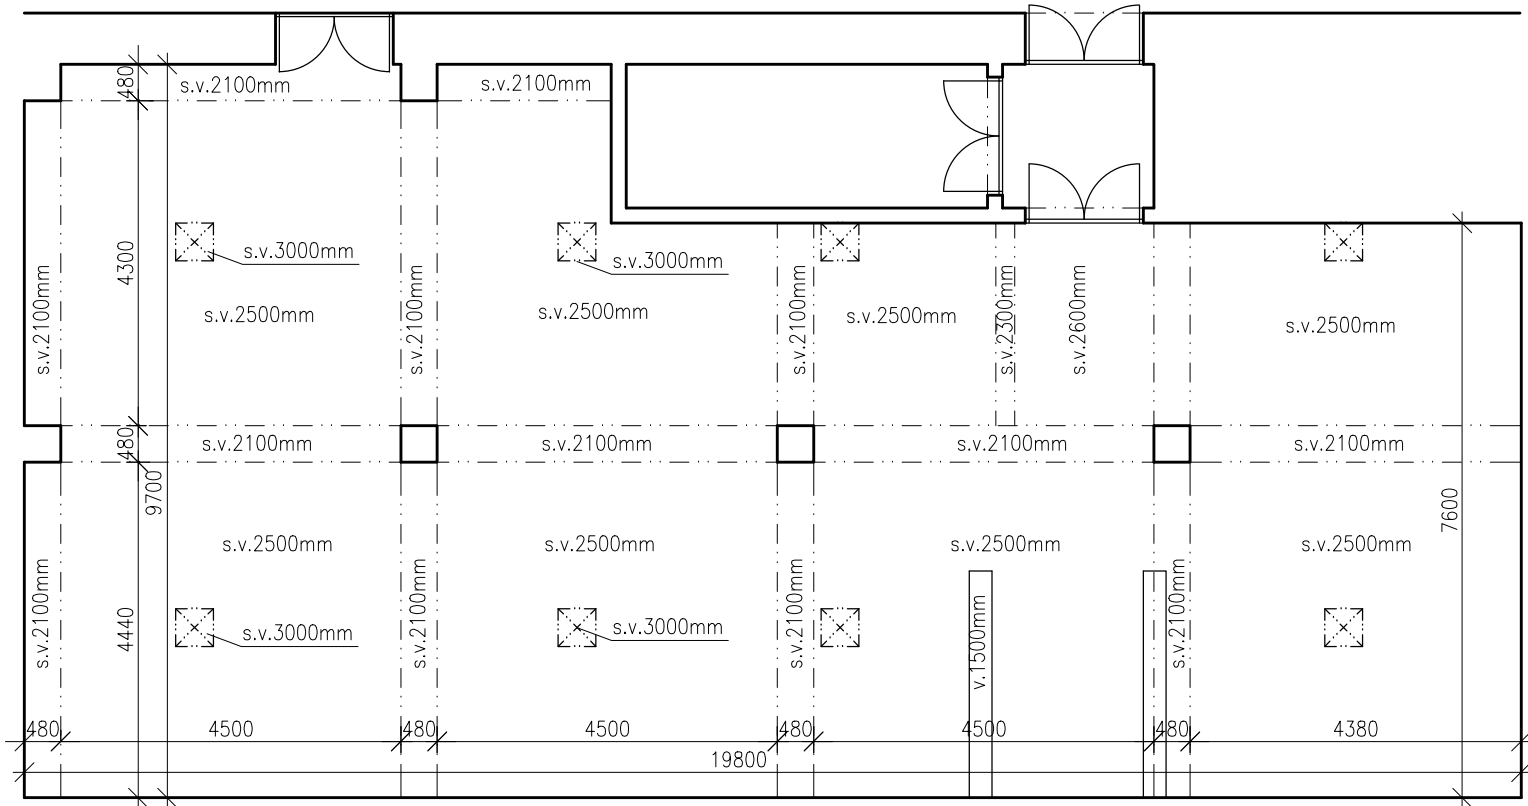

NAVRŽENÝ PŮDORYS

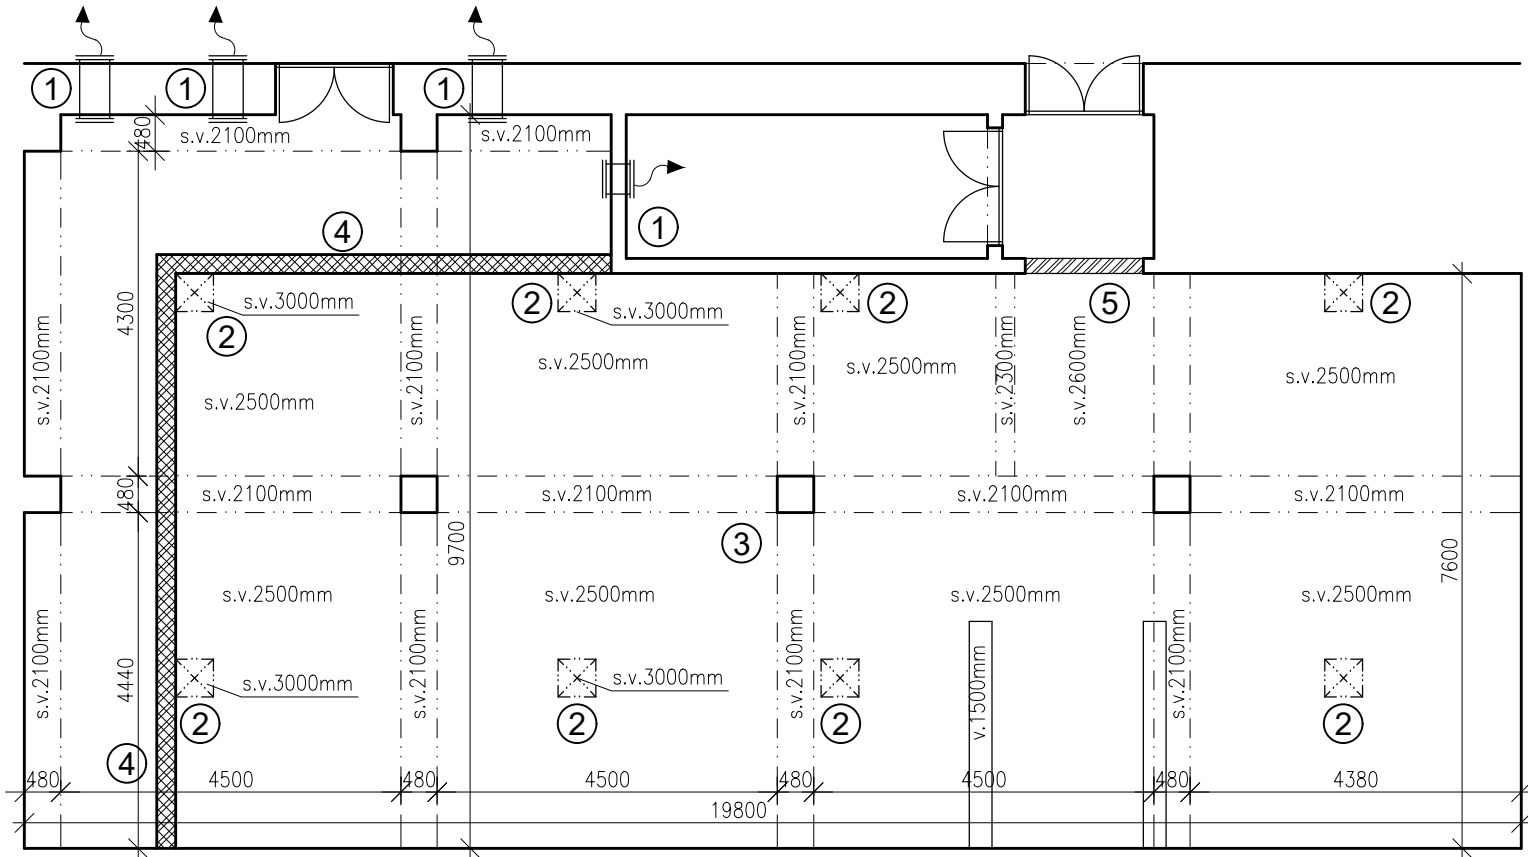

POZNÁMKY:

- 1 Kovová větrací mřížka 30x30 až 40x40 cm pod stropem a nad podlahou (celkem 8 ks - polohu upřesnit při realizaci)
- 2 Osazení nových poklopů s rámem, poklop - těsný proti vodě, litina, pojezdový do 40 t
- 3 Veškerý prostor původní uhelny vyplnit popílkovým stabilizátorem
- 4 Stěna ze ztraceného bednění 500x250x250 mm s betonem C16/20 + výztuží, pod stěnou provést základ z betonu C16/20 + výztuž 90kg/m³, stěna kotvená do stropu
- 5 Dveře zazdít z Cp na MC

POZNÁMKA: Výkres slouží pro účely realizace statických opatření dle statického posouzení Ing. Martina Trčky z 11/2025.

VEDOUcí ZAKÁZKY: ING. JAROMÍR CHVÁTAL		STATICKÁ ČÁST: ING. MARTIN TRČKA	VYPRACOVAL: ALENA PACOVSKÁ	ARIPROS s.r.o. architektura - interiéry - projekce staveb Železničářů 2286, 272 01 Kladno - Kročehlavy tel.: 312 246 002 e-mail: info@aripros.cz IČO: 261 74 936	
AKCE	SANACE PROSTORU BÝVALÉ UHELNY KOTELNY BD bl. 18, č.p. 312, STOCHOV Hornická ulice č.p. 312, Stochov			STUPEŇ: DRS FORMÁTY: 2x A4 MĚŘÍTKO: 1:100 Č. ZAKÁZKY: 343 118 DATUM: listopad 2025 PARÉ: Č. VÝKRESU D.1.1.b. 1.	
INVESTOR	Město Stochov Jaroslava Šípka 486 273 03 Stochov				
ČÁST	D.1.1. ARCHITEKTONICKÉ A STAVEBNĚ TECHNICKÉ ŘEŠENÍ D.1.1.b. VÝKRESOVÁ ČÁST				
OBSAH	Stávající a navržený půdorys - sanace uhelny				