


C.03 Situace - Turistické trasy

1:2000

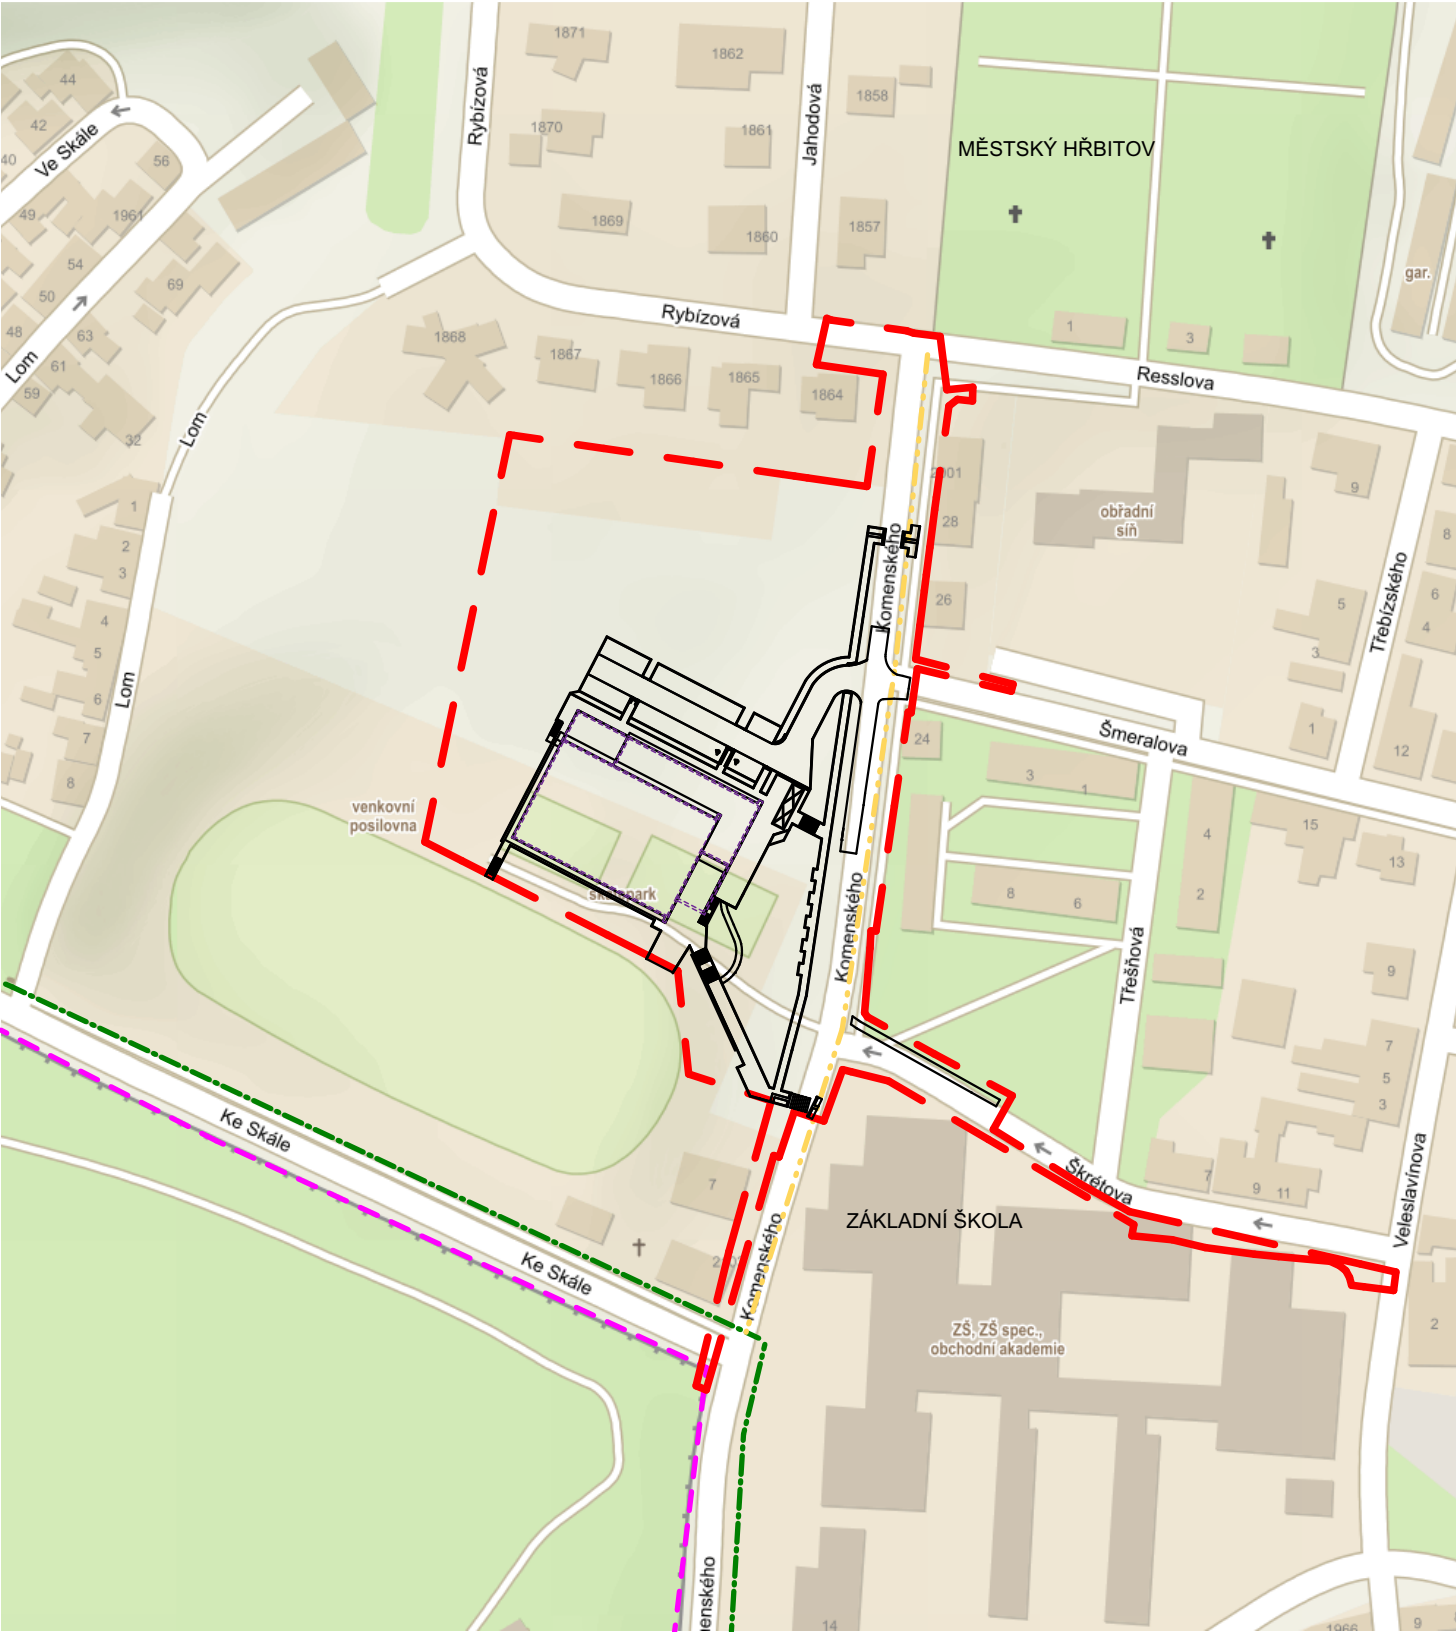

LEGENDA

- NAUČNÁ STEZKA
- CYKLOSTEZKA
- TURISTICKÁ TRASA - ŽLUTÁ
- HRANICE ZÁJMOVÉHO ÚZEMÍ

TENTO VÝKRES JE CHRÁNĚN AUTORSKÝMI PRÁVY.

S

± 0,000 = 196,300 m.n.m.

PROJEKT / PROJECT:

SPORTOVNÍ HALA LYSÁ NAD LABEM

LYSÁ NAD LABEM, KATASTRÁLNÍ ÚZEMÍ LYSÁ NAD LABEM

INVESTOR / CLIENT:

MĚSTO LYSÁ NAD LABEM

Husovo náměstí 23, 289 22 Lysá nad Labem, IČO: 00239402, DIČ: CZ00239402

ZPRACOVATEL ČÁSTI / SUBCONTRACTOR:

JIKACZ

Dlouhá 101, Hradec Králové 500 03; T: 773 550 371; E: info@jika-cz.cz; W: www.jika-cz.cz

AUTORIZAČNÍ RAZÍTKO / AUTHORIZATION:

PARÉ / SET:

ZODPOVĚDNÝ PROJEKTANT / RESPONSIBLE DESIGNER:

Ing. Jiří Slánský

ZPRACOVAL / DRAWN BY:

Ing. Dominik Jareš

KONTROLOVAL / CHECKED BY:

Ing. Dominik Jareš

FÁZE / PHASE:

DPS - Dokumentace pro provedení stavby

OBJEKT/BUILDING:

SPORTOVNÍ HALA LYSÁ NAD LABEM

MĚŘÍTKO / SCALE:

1:2000

ČÍSLO PROJEKTU / PROJECT NUMBER

J201908015

NÁZEV VÝKRESU / TITLE:

Situace - Turistické trasy

ČÍSLO VÝKRESU / DRAWING No.:

C.03

DATUM / DATE:

05/2020

REVIZE:

X