



PŮDORYS 2. NP - STÁVAJÍCÍ STAV
1:50

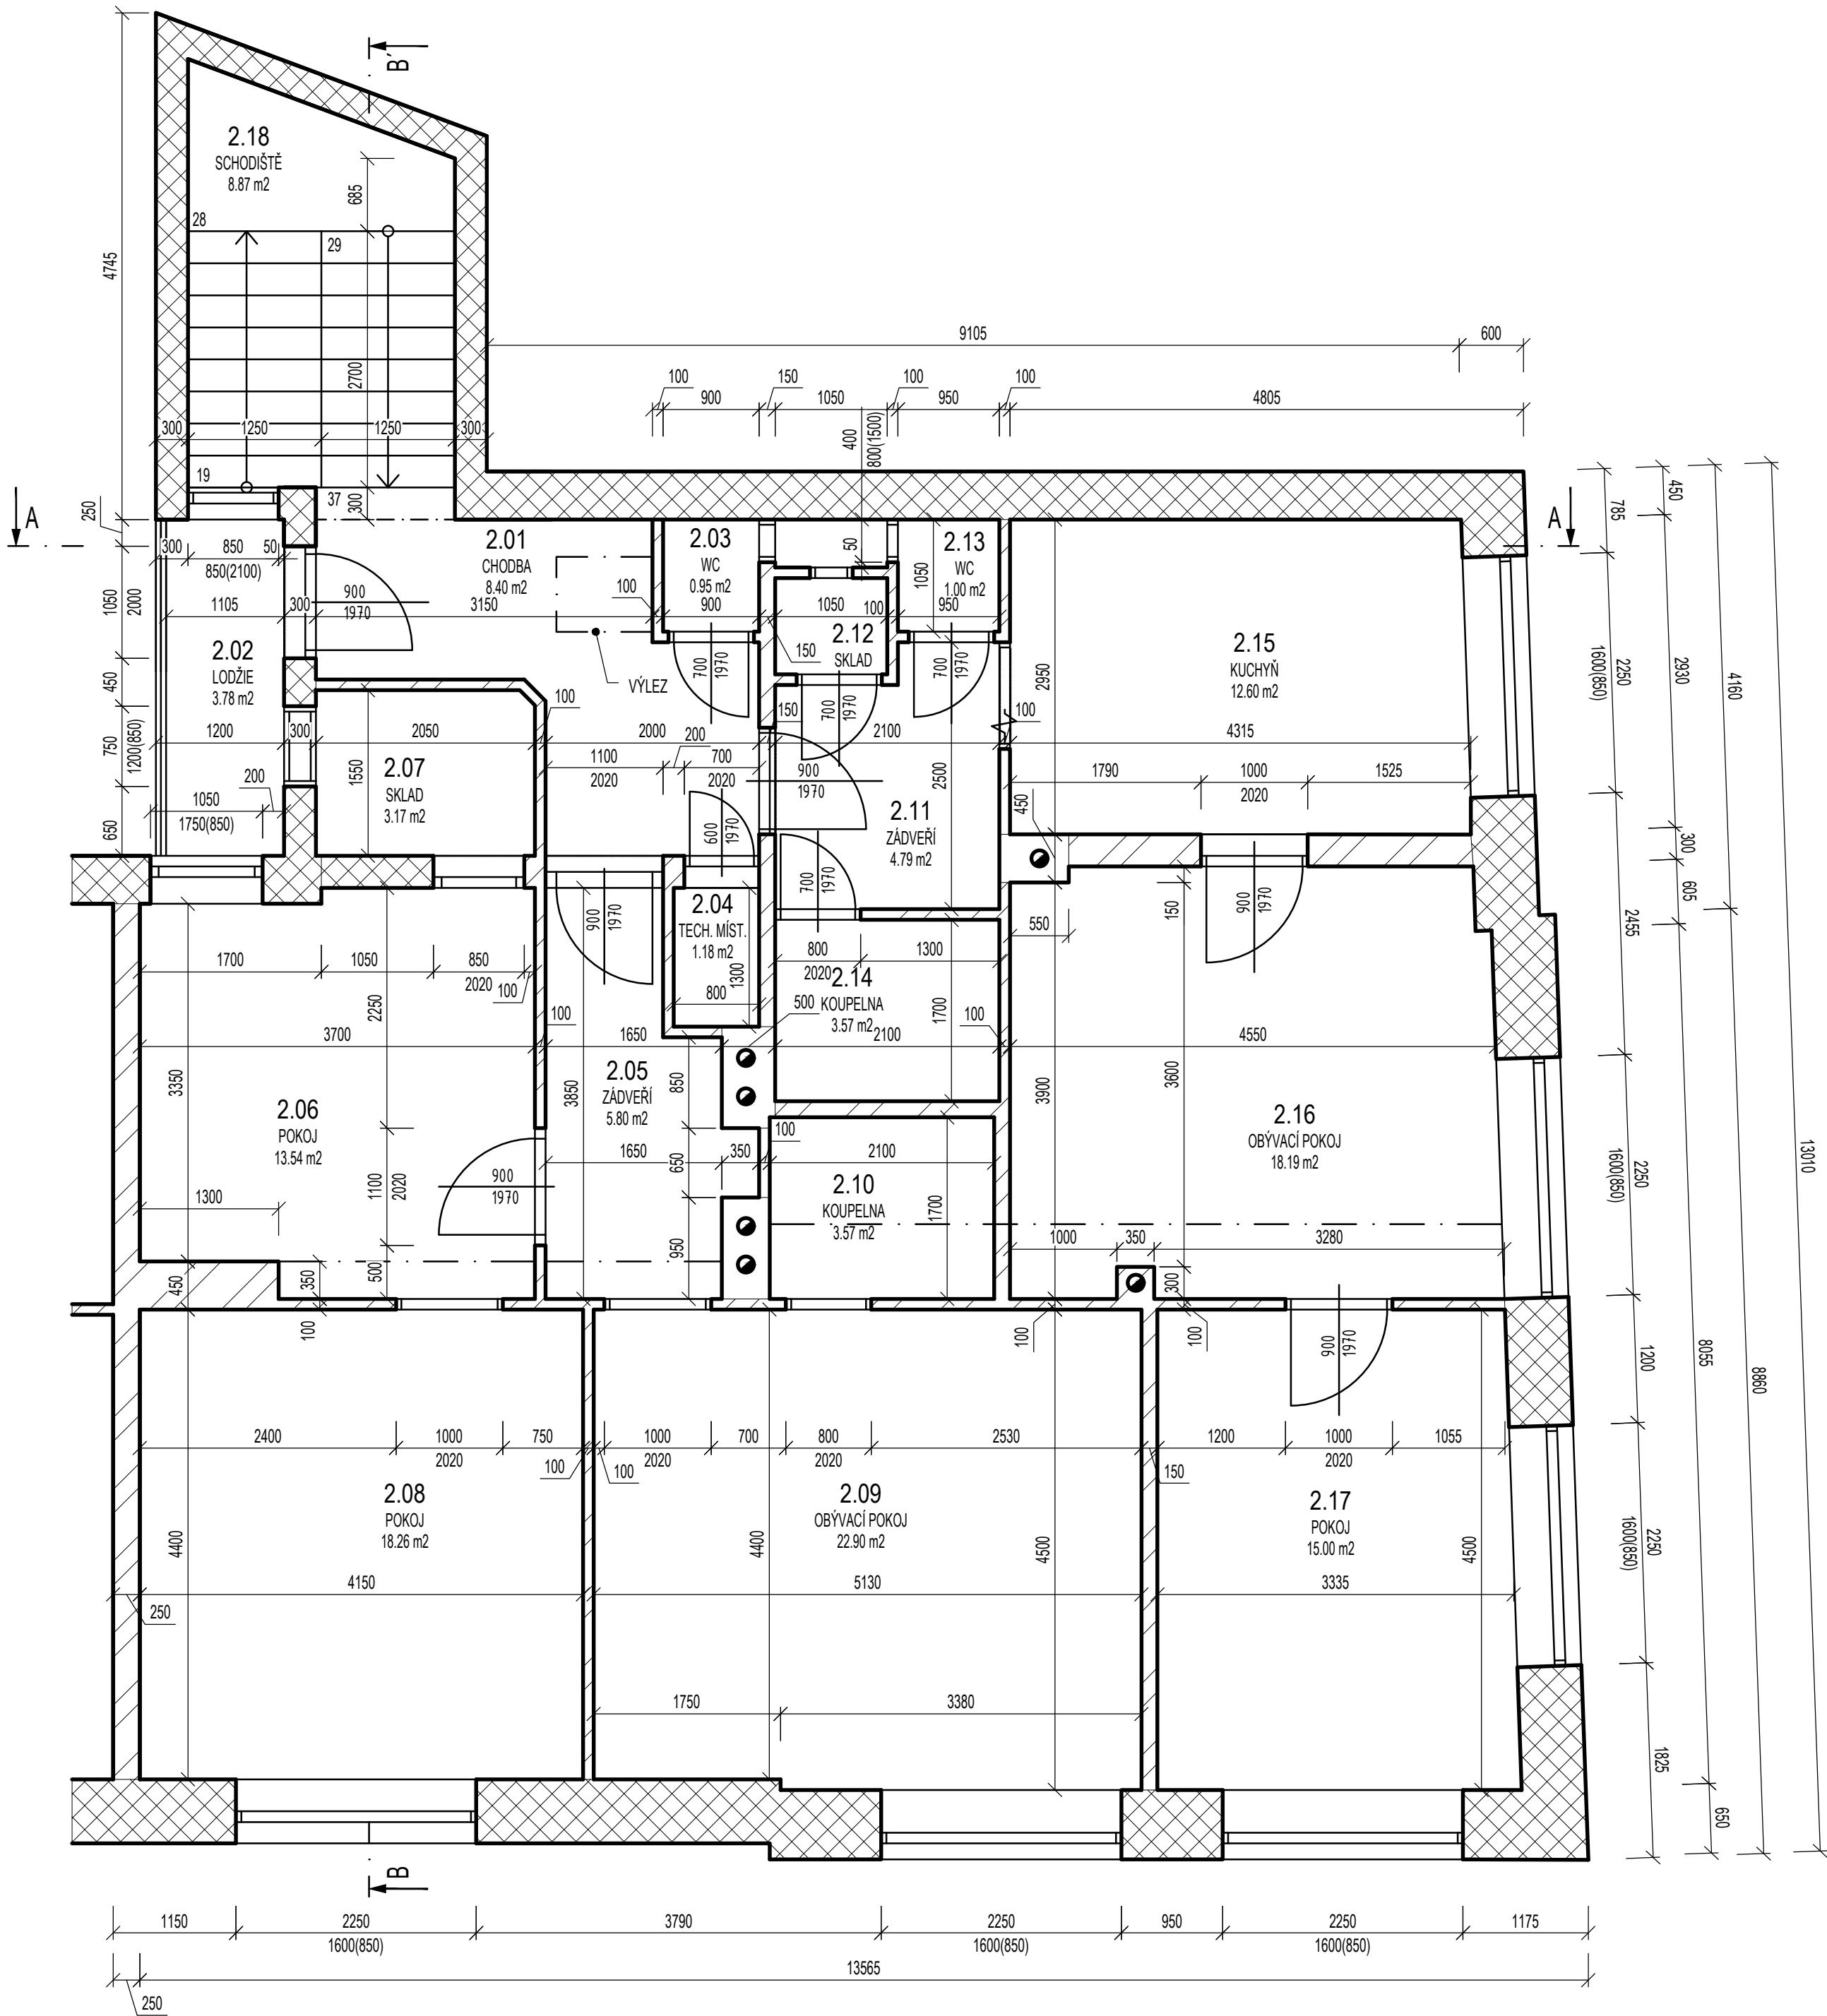

LEGENDA MÍSTNOSTÍ - NAVRHOVANÝ STAV							
ČÍSLO MÍST.	NÁZEV MÍSTNOSTI	PLOCHA [m²] OBVOD [m]	PODLAHA	STĚNA	STROP	SV. VÝŠKA	POZNÁMKY
			SOKL	VÝŠKA OBKLADU	PRVKY PODHLEDU	OBKLAD [m²]	
2.01	CHODBA	8,4	KERAMICKÁ DLAŽBA	OMÍTKA + VÝMALBA	RÁKOSOVÝ PODHLED	3,28	
			DLÁŽDĚNÝ SOKL				
2.02	LODŽIE	3,78	KERAMICKÁ DLAŽBA	VENKOVNÍ OMÍTKA	RÁKOSOVÝ PODHLED	3,28	
			DLÁŽDĚNÝ SOKL				
2.03	WC	0,95	KERAMICKÁ DLAŽBA	OMÍTKA + VÝMALBA	RÁKOSOVÝ PODHLED	3,28	
			DLÁŽDĚNÝ SOKL				
2.04	TECH. MÍSTNOST	1,18	KERAMICKÁ DLAŽBA	OMÍTKA + VÝMALBA	RÁKOSOVÝ PODHLED	3,28	
			DLÁŽDĚNÝ SOKL				
2.05	ZÁDVEŘÍ	5,8	KERAMICKÁ DLAŽBA	OMÍTKA + VÝMALBA	RÁKOSOVÝ PODHLED	3,28	
			DLÁŽDĚNÝ SOKL				
2.06	POKOJ	13,54	PARKETY	OMÍTKA + VÝMALBA	RÁKOSOVÝ PODHLED	3,28	
			SOKLOVÁ LIŠTA				
2.07	SKLAD	3,17	KERAMICKÁ DLAŽBA	OMÍTKA + VÝMALBA	RÁKOSOVÝ PODHLED	3,28	
			DLÁŽDĚNÝ SOKL				
2.08	POKOJ	18,26	PARKETY	OMÍTKA + VÝMALBA	RÁKOSOVÝ PODHLED	3,28	
			SOKLOVÁ LIŠTA				
2.09	OBÝVACÍ POKOJ	22,9	PARKETY	OMÍTKA + VÝMALBA	RÁKOSOVÝ PODHLED	3,28	
			SOKLOVÁ LIŠTA				
2.10	KOUPELNA	3,57	KERAMICKÁ DLAŽBA	OMÍTKA + VÝMALBA	RÁKOSOVÝ PODHLED	3,28	
			DLÁŽDĚNÝ SOKL				
2.11	ZÁDVEŘÍ	4,79	KERAMICKÁ DLAŽBA	OMÍTKA + VÝMALBA	RÁKOSOVÝ PODHLED	3,28	
			DLÁŽDĚNÝ SOKL				
2.12	SKLAD	0,95	KERAMICKÁ DLAŽBA	OMÍTKA + VÝMALBA	RÁKOSOVÝ PODHLED	3,28	
			DLÁŽDĚNÝ SOKL				
2.13	WC	1	KERAMICKÁ DLAŽBA	OMÍTKA + VÝMALBA	RÁKOSOVÝ PODHLED	3,28	
			DLÁŽDĚNÝ SOKL				
2.14	KOUPELNA	3,57	KERAMICKÁ DLAŽBA	OMÍTKA + VÝMALBA	RÁKOSOVÝ PODHLED	3,28	
			DLÁŽDĚNÝ SOKL				
2.15	KUCHYŇ	12,6	KERAMICKÁ DLAŽBA	OMÍTKA + VÝMALBA	RÁKOSOVÝ PODHLED	3,28	
			DLÁŽDĚNÝ SOKL				
2.16	OBÝVACÍ POKOJ	18,19	PARKETY	OMÍTKA + VÝMALBA	RÁKOSOVÝ PODHLED	3,28	
			SOKLOVÁ LIŠTA				
2.17	POKOJ	15	PARKETY	OBKLAD + VÝMALBA	RÁKOSOVÝ PODHLED	3,28	
			SOKLOVÁ LIŠTA				
2.18	SCHODIŠTĚ	8,87	KERAMICKÁ DLAŽBA	OMÍTKA + VÝMALBA	RÁKOSOVÝ PODHLED	8,81	
			DLÁŽDĚNÝ SOKL				
	PLOCHA CELKEM	146,52			VÝŠKA PATRA	3,2	
	OBVOD CELKEM				OBKLAD CELKEM		

LEGENDA MATERIÁLŮ

- OBVODOVÉ ZDIVO Z CIHEL PLNÝCH
- ŽELEZOBETON
- PŘÍČKY ZDĚNÉ
- BETON PROSTÝ
- ZÁSYP
- ZEMINA STÁVAJÍCÍ
- HYDROIZOLACE

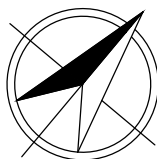

Akce: PD rekonstrukce dvou bytových jednotek

Umístění: Dlouhá 126, 679 23 Lomnice, Jihomoravský kraj, Česko

Investor: Městys Lomnice, nám. Palackého 32, 679 23 Lomnice

Projektura Dana s.r.o.
PROJEKCE - INŽENÝRING - REALIZACE
U tunelu 152, Senohraby 251 66
IČ: 17219787, DIČ: CZ17219787
tel.: +420 728 919 695, info@projecturadana.cz

Projektant: Adéla Mišková
Hlavní projektant: Ing. Michal Nečas
Autor, projektant: Ing. Petr Lorenz CSc.

NA TUTO DOKUMENTACI SE VZTAHUJÍ AUTORSKÁ PRÁVA, NENÍ URČENA PRO ZHOVOVÁNÍ KOPÍI A JAKÝCHKOLIV REPRODUKCI BEZ SOUHLASU PROJEKTURA DANA s.r.o.

Stupeň: DPS
Číslo zakázky: 25024
Část PD: D.1.1

Datum: 07/2026
Měřítko: 1:50
Formát: 6xA4

Obsah: PŮDORYS 2. NP - STÁVAJÍCÍ STAV
D.1.1-03