


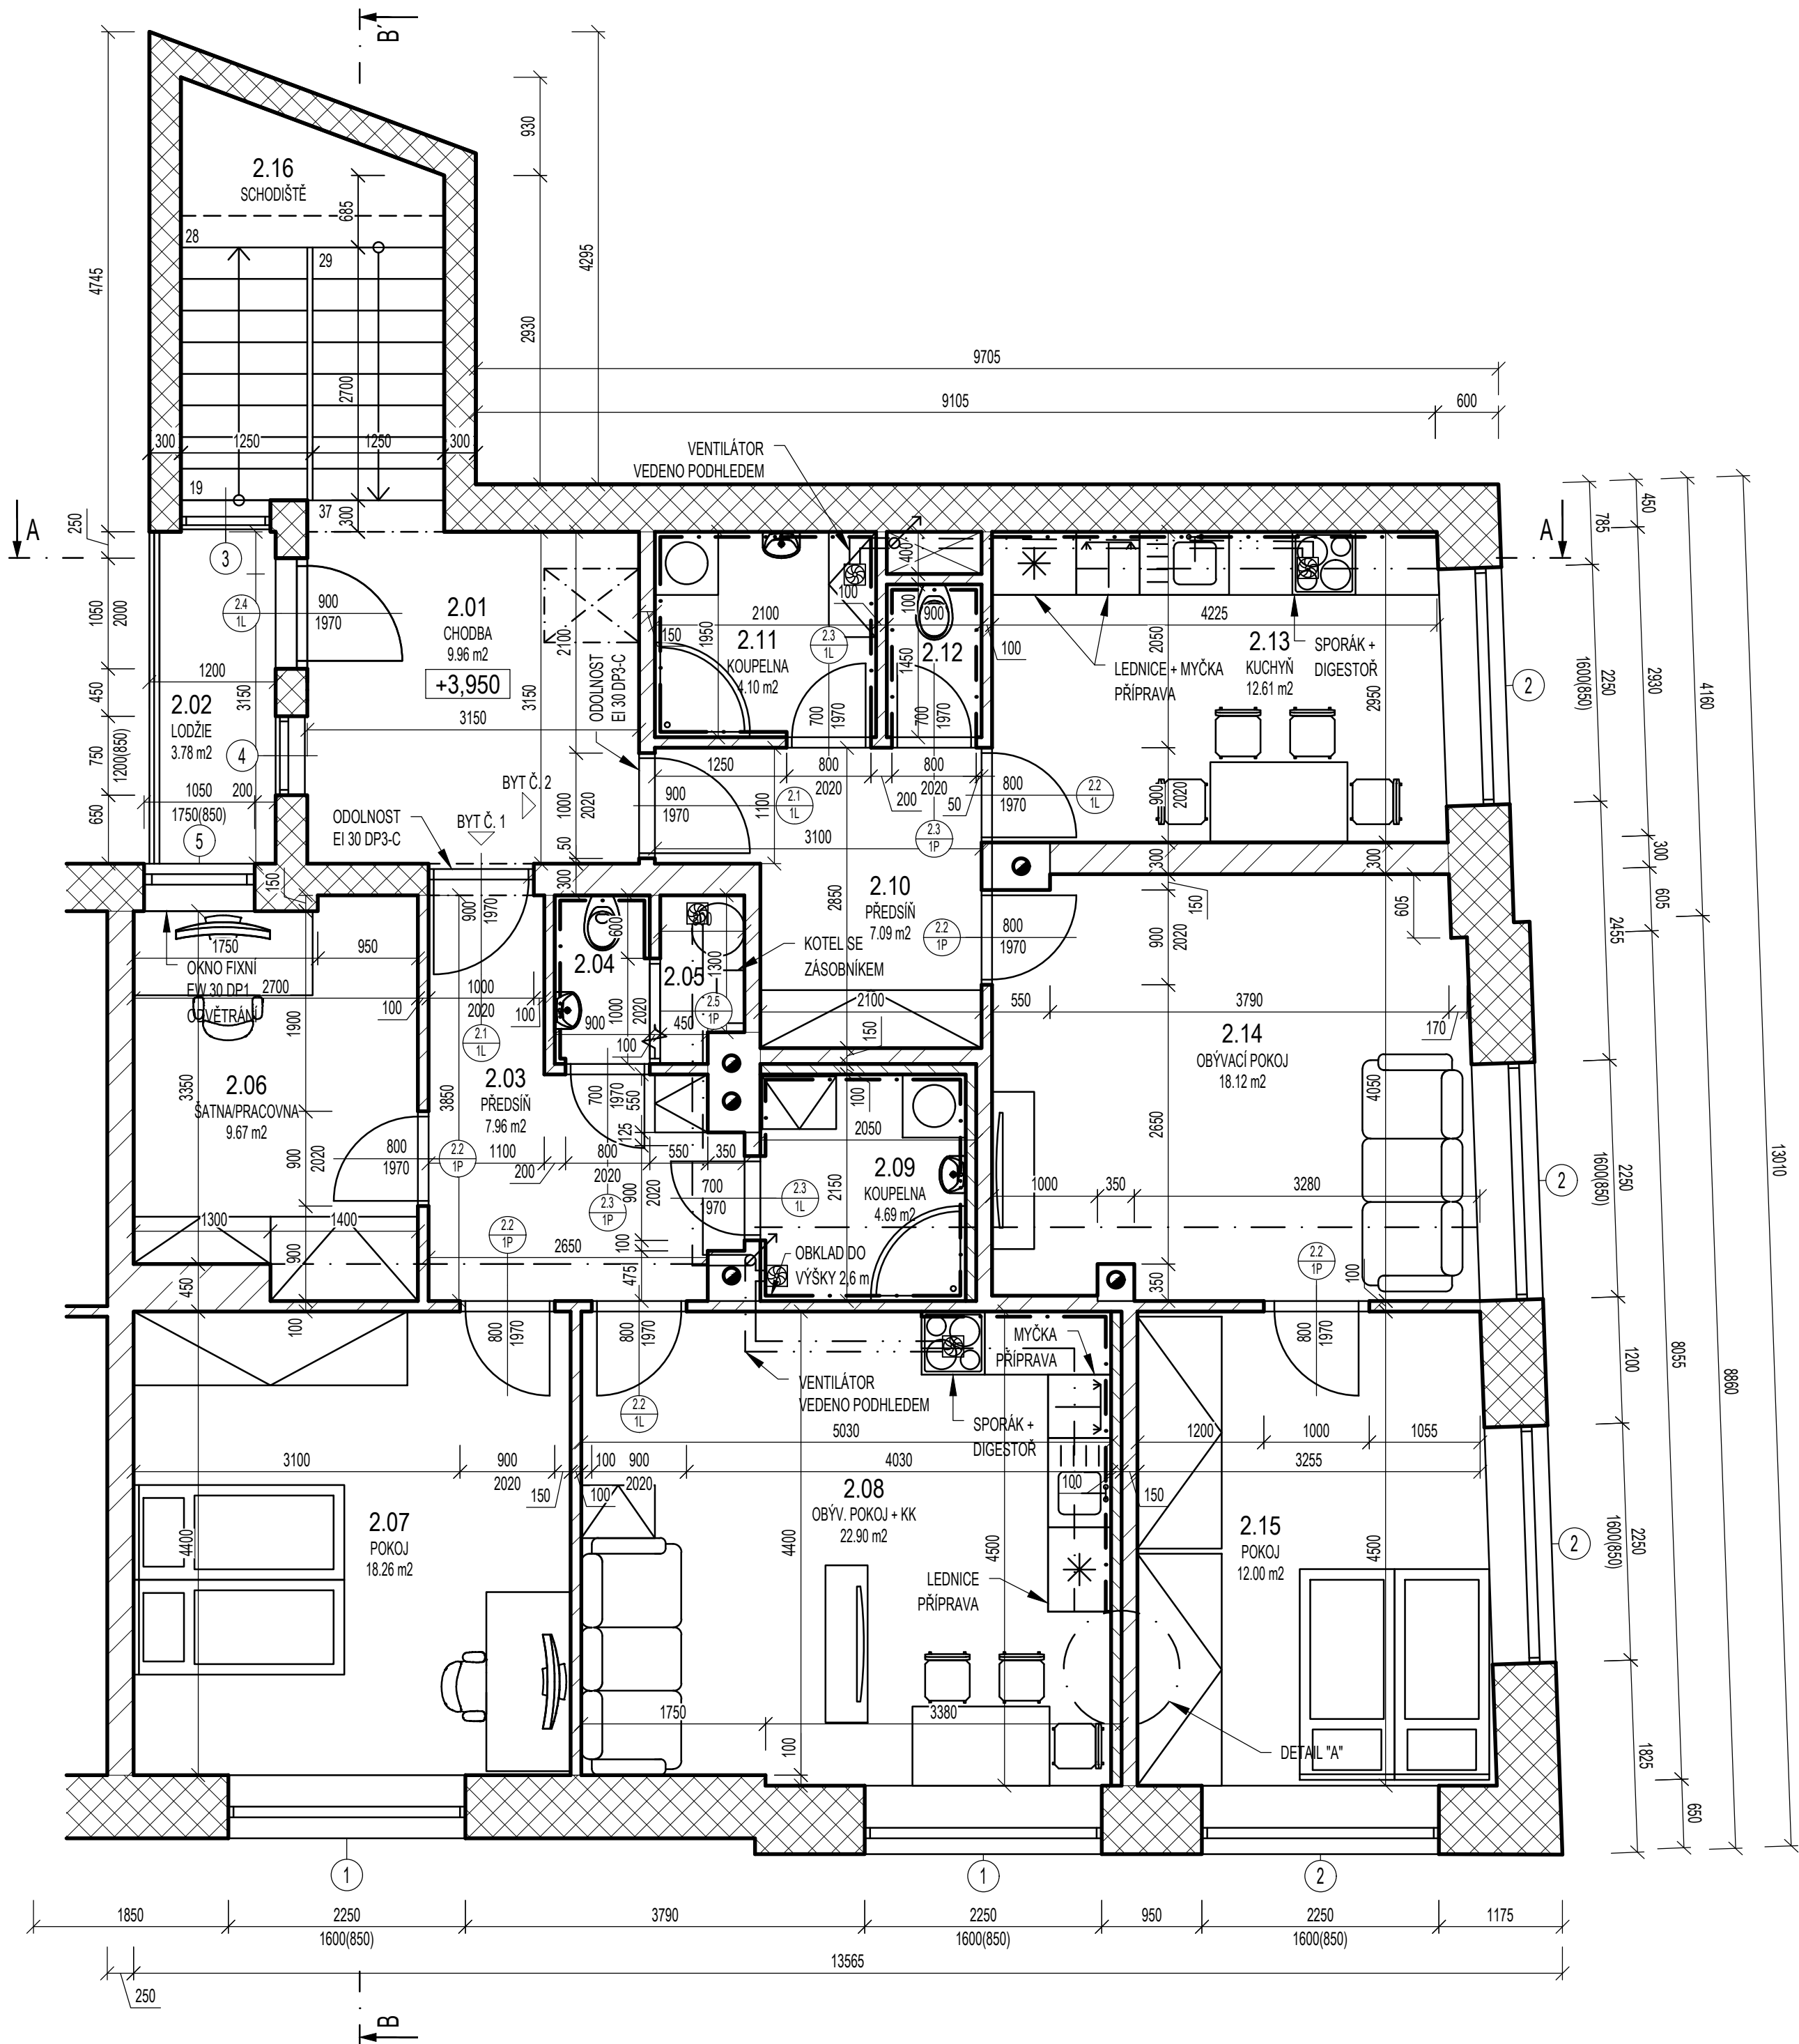

LEGENDA MÍSTNOSTÍ - NAVRHOVANÝ STAV							
ČÍSLO MÍST.	NÁZEV MÍSTNOSTI	PLOCHA [m²]	PODLAHA	STĚNA	STROP	SV. VÝŠKA	POZNÁMKY
		OBVOD [m]	SOKL	VÝŠKA OBKLADU	PRVKY PODHLEDU	OBKLAD [m²]	
2.01	CHODBA	9,92	KERAMICKÁ DLAŽBA	OMÍTKA + VÝMALBA	OMÍTKA + VÝMALBA	3	
		12,6	DLÁŽDĚNÝ SOKL		SDK PODHLED		
2.02	LODŽIE	3,78	KERAMICKÁ DLAŽBA	VENKOVNÍ OMÍTKA	OMÍTKA + VÝMALBA	3	
		8,7	SOKLOVÁ LIŠTA		SDK PODHLED		
2.03	PŘEDSÍŇ	7,96	KERAMICKÁ DLAŽBA	OMÍTKA + VÝMALBA	OMÍTKA + VÝMALBA	3	
		13,7	DLÁŽDĚNÝ SOKL		SDK PODHLED		
2.04	WC	1,44	KERAMICKÁ DLAŽBA	OBKLAD	OMÍTKA + VÝMALBA	3	
		5	DLÁŽDĚNÝ SOKL	2,6	SDK PODHLED	13	
2.05	TECHNICKÁ MÍSTNOST	1,18	KERAMICKÁ DLAŽBA	OMÍTKA + VÝMALBA	OMÍTKA + VÝMALBA	3	
		4,8	DLÁŽDĚNÝ SOKL		SDK PODHLED		
2.06	ŠATNA/PRACOVNA	9,67	VINYLOVÁ PODLAHA	OMÍTKA + VÝMALBA	OMÍTKA + VÝMALBA	3	
		13,09	SOKLOVÁ LIŠTA		SDK PODHLED		
2.07	POKOJ	18,26	VINYLOVÁ PODLAHA	OMÍTKA + VÝMALBA	OMÍTKA + VÝMALBA	3	
		17,1	SOKLOVÁ LIŠTA		SDK PODHLED		
2.08	OBÝVACÍ POKOJ + KK	22,9	VINYLOVÁ PODLAHA	OMÍTKA + VÝMALBA	OMÍTKA + VÝMALBA	3	
		19,26	SOKLOVÁ LIŠTA		SDK PODHLED		
2.09	KOUPELNA	4,61	KERAMICKÁ DLAŽBA	OBKLAD	OMÍTKA + VÝMALBA	3	
		8,6	DLÁŽDĚNÝ SOKL	2,6	SDK PODHLED	22,36	
2.10	PŘEDSÍŇ	7,09	KERAMICKÁ DLAŽBA	OMÍTKA + VÝMALBA	OMÍTKA + VÝMALBA	3	
		11,9	DLÁŽDĚNÝ SOKL		SDK PODHLED		
2.11	KOUPELNA	4,1	KERAMICKÁ DLAŽBA	OBKLAD	OMÍTKA + VÝMALBA	3	
		8,1	DLÁŽDĚNÝ SOKL	2,6	SDK PODHLED	21,06	
2.12	WC	1,3	KERAMICKÁ DLAŽBA	OBKLAD	OMÍTKA + VÝMALBA	3	
		4,7	DLÁŽDĚNÝ SOKL	2,6	SDK PODHLED	12,22	
2.13	KUCHYŇ	12,61	KERAMICKÁ DLAŽBA	OMÍTKA + VÝMALBA	OMÍTKA + VÝMALBA	3	
		14,45	DLÁŽDĚNÝ SOKL	0,5	SDK PODHLED	3,38	
2.14	OBÝVACÍ POKOJ	18,12	VINYLOVÁ PODLAHA	OMÍTKA + VÝMALBA	OMÍTKA + VÝMALBA	3	
		17,83	SOKLOVÁ LIŠTA		SDK PODHLED		
2.15	POKOJ	15	VINYLOVÁ PODLAHA	OMÍTKA + VÝMALBA	OMÍTKA + VÝMALBA	3	
		15,67	SOKLOVÁ LIŠTA		SDK PODHLED		
2.16	SCHODIŠTĚ	9,26	KERAMICKÁ DLAŽBA	OMÍTKA + VÝMALBA	OMÍTKA + VÝMALBA	3	
		12,86	DLÁŽDĚNÝ SOKL		SDK PODHLED		
	PLOCHA CELKEM	147,20			VÝŠKA PATRA	3,0	
	OBVOD CELKEM	188,36			OBKLAD CELKEM	72,0	

CELKOVÁ PLOCHA BYT Č. 1	66,02
CELKOVÁ PLOCHA BYT Č. 2	67,48

LEGENDA MATERIÁLŮ

- OBVODOVÉ ZDIVO Z CIEHL PLNÝCH
- ŽELEZOBETON
- PŘÍČKY ZDĚNÉ
- PŘÍZDÍVKA TL. 100MM, ZDĚNÁ
- OBKLAD
- BETON PROSTÝ
- ZÁSYP
- ZEMINA STÁVAJÍCÍ
- HYDROIZOLACE



Akce: PD rekonstrukce dvou bytových jednotek

Umístění: Dlouhá 126, 679 23 Lomnice, Jihomoravský kraj, Česko

Investor: Městys Lomnice, nám. Palackého 32, 679 23 Lomnice

Proiectura Dana s.r.o.
PROJEKCE - INŽENÝRING - REALIZACE
U tunelu 152, Senohraby 251 66
IČ: 17219787, DIČ: CZ17219787
tel.: +420 728 919 595, info@proiecturadana.cz


Projektant: Adéla Mišková
Hlavní projektant: Ing. Michal Nečas
Autor, projektant: Ing. Petr Lorenz CSc.

NA TUTO DOKUMENTACI SE VZTAHUJÍ AUTORSKÁ PRÁVA, NENÍ URČENA PRO ZHOTOVENÍ KOPÍÍ A JAKÝCHKOLIV REPRODUKCI BEZ SOUHLASU PROIEKTURA DANA s.r.o.

Stupeň: DPS
Číslo zakázky: 25024
Část PD: D.1.1

Obsah:

PŮDORYS 2. NP - NAVRHOVANÝ STAV

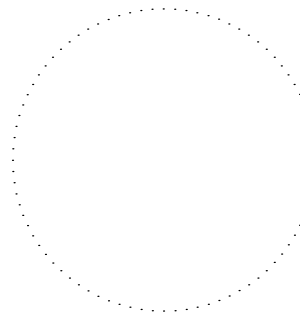

Datum: 07/2026
Měřítko: 1:50
Formát: 6xA4
Číslo přílohy: Paré:

D.1.1-08