


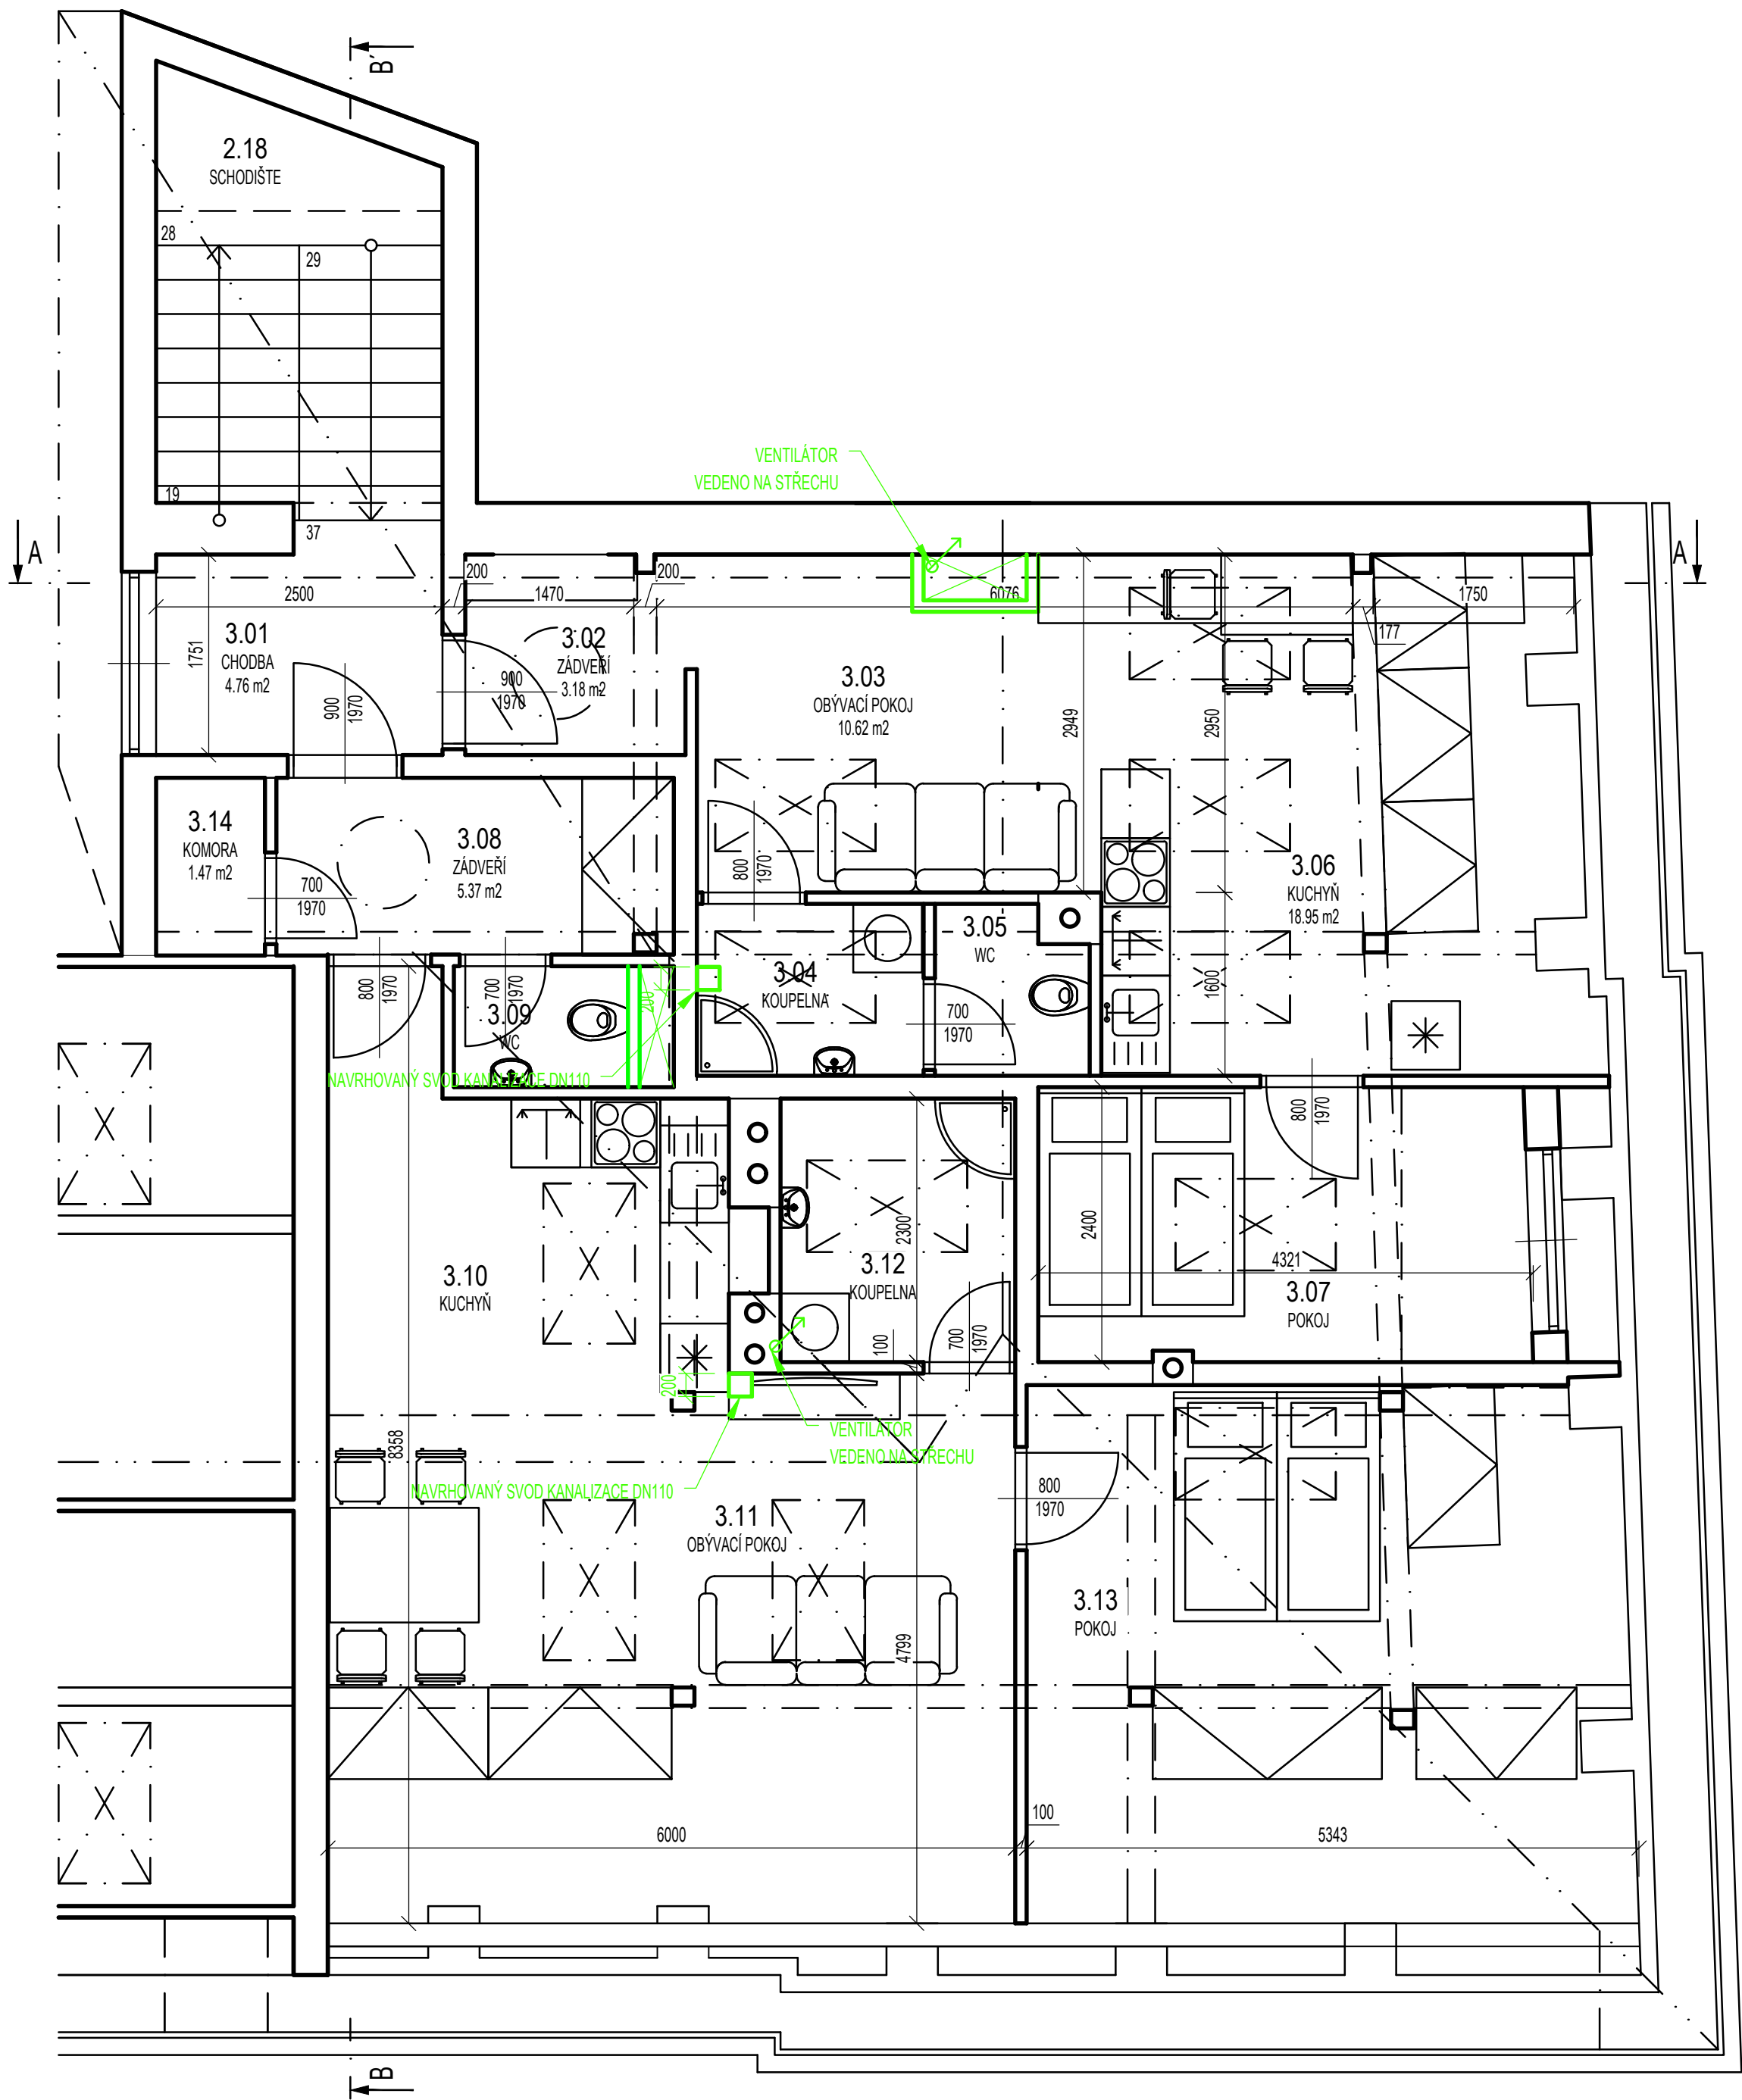

LEGENDA MATERIÁLŮ

- NAVRHOVANÁ DISPOZICE V BUDOUCÍ ETAPĚ REKONSTRUKCE
- NOVÉ KONSTRUKCE

POZNÁMKY:

1. NAVRHOVANÉ SVODY, KTERÉ BUDOU PRAVIDELNĚ PROVEDENY V RÁMCI PROJEKTU REKONSTRUKCE 2. NP MOHOU BÝT VYUŽITY TAKÉ PRO NÁSLEDNOU REKONSTRUKCI 3. NP V DALŠÍ ETAPĚ.
2. ZOBRAZENÁ DISPOZICE PODLAŽÍ JE POUZE ILUSTRATIVNÍ A VYJADŘUJE PŘEDPOKLÁDANÝ NÁVRH ŘEŠENÍ.



Akce: PD rekonstrukce dvou bytových jednotek

Umístění: Dlouhá 126, 679 23 Lomnice, Jihomoravský kraj, Česko


Investor: Městys Lomnice, nám. Palackého 32, 679 23 Lomnice

Projektant: Adéla Mišková
Hlavní projektant: Ing. Michal Nečas
Autor, projektant: Ing. Petr Lorenz CSc.

NA TUTO DOKUMENTACI SE VZTAHUJÍ AUTORSKÁ PRÁVA, NENÍ UŘEČENO PRO ZHOTOVENÍ KOPÍJÍ A JAKÝCHKOLIV REPRODUKCI BEZ SOUHLASU PROJEKTURA DANA s.r.o.

Stupeň: DPS
Číslo zakázky: 25024
Část PD: D.1.1

Obsah:
PŮDORYS 3. NP - NAVRHOVANÝ STAV

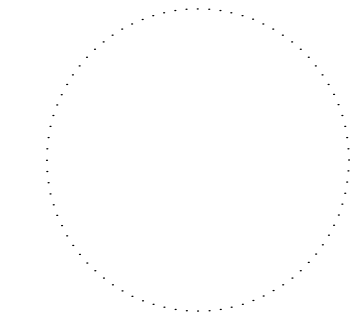

Datum: 07/2026
Měřítko: 1:50
Formát: 6x44
Číslo přílohy: D.1.1-09
Paré: