



POHLEDY - KUCHYŇ 2.08

1:20


POHLED A

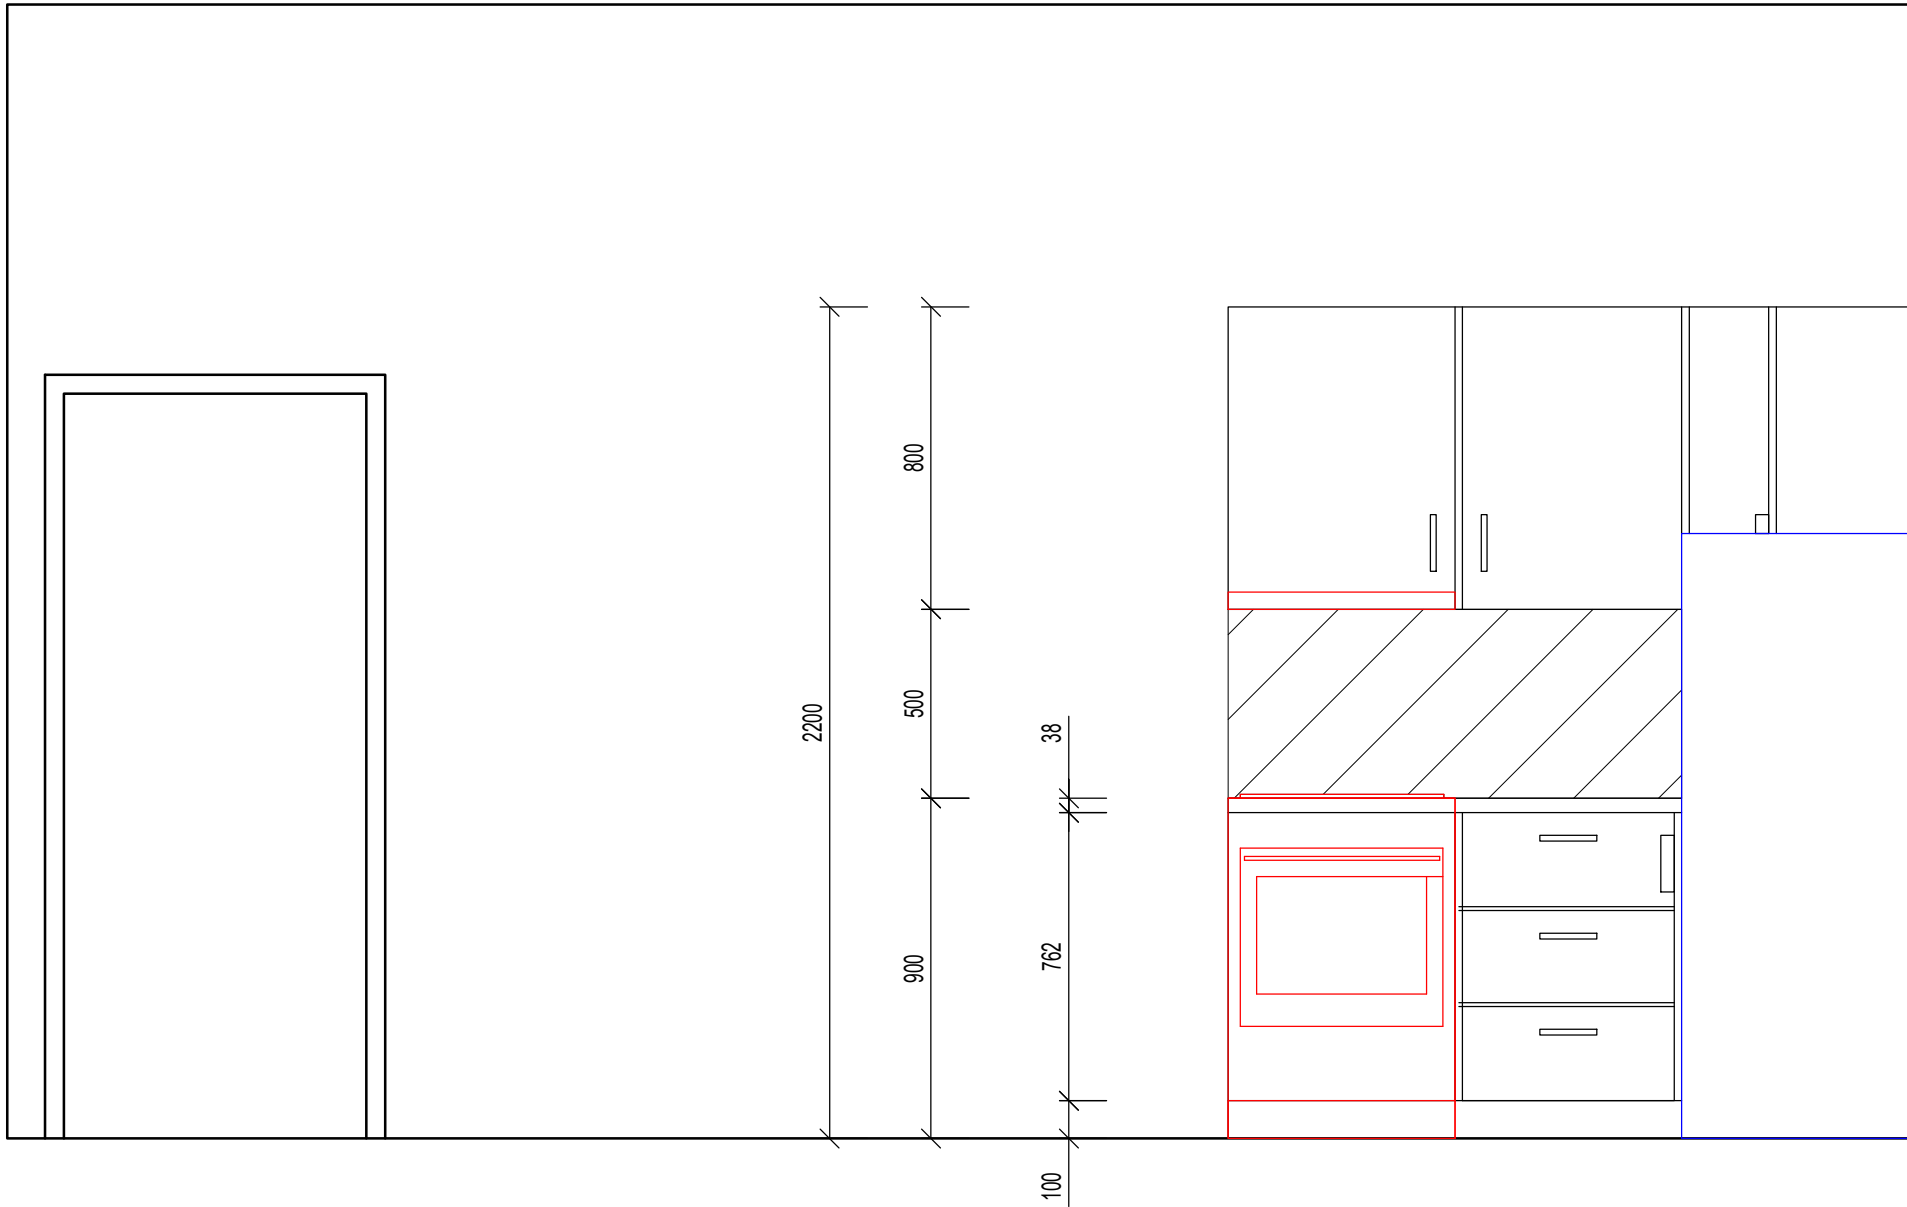

POHLED B

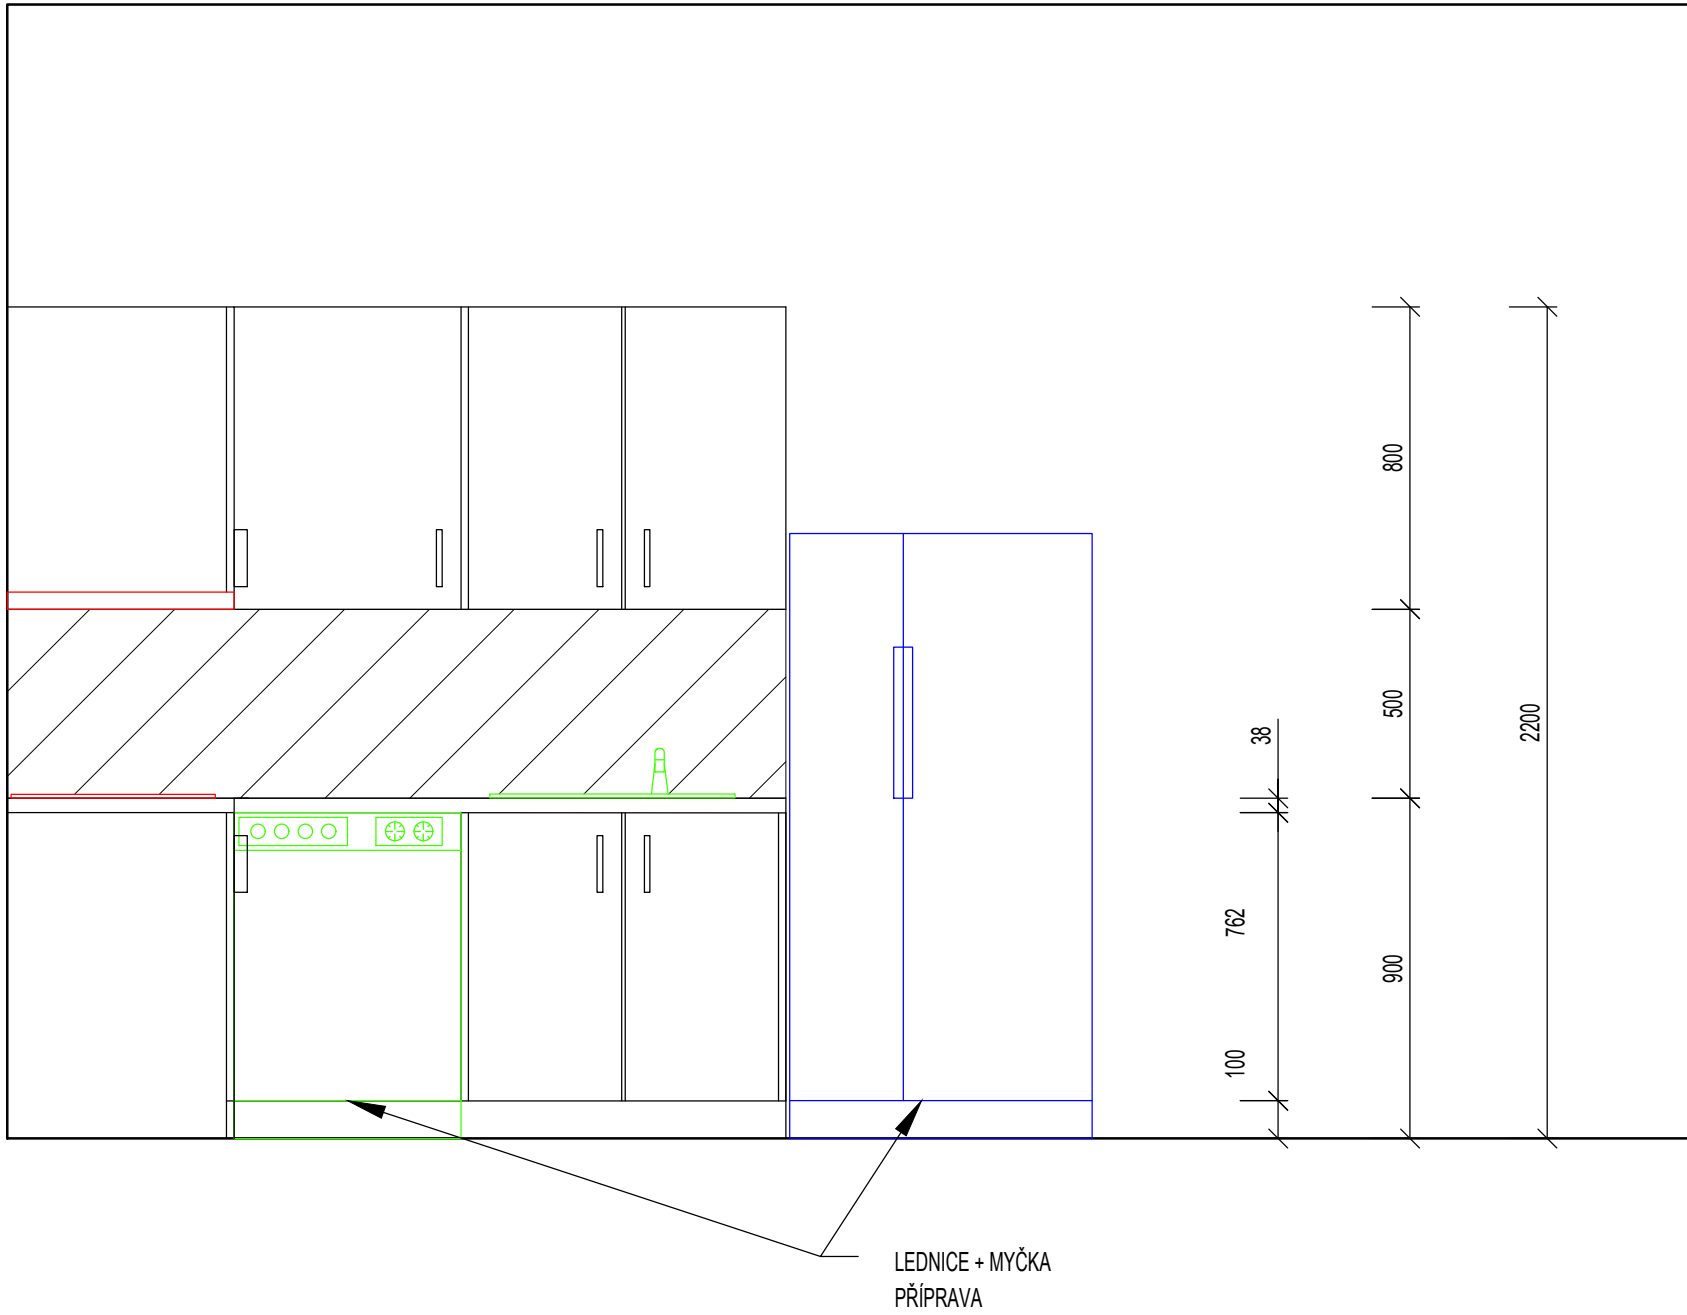

PŮDORYS

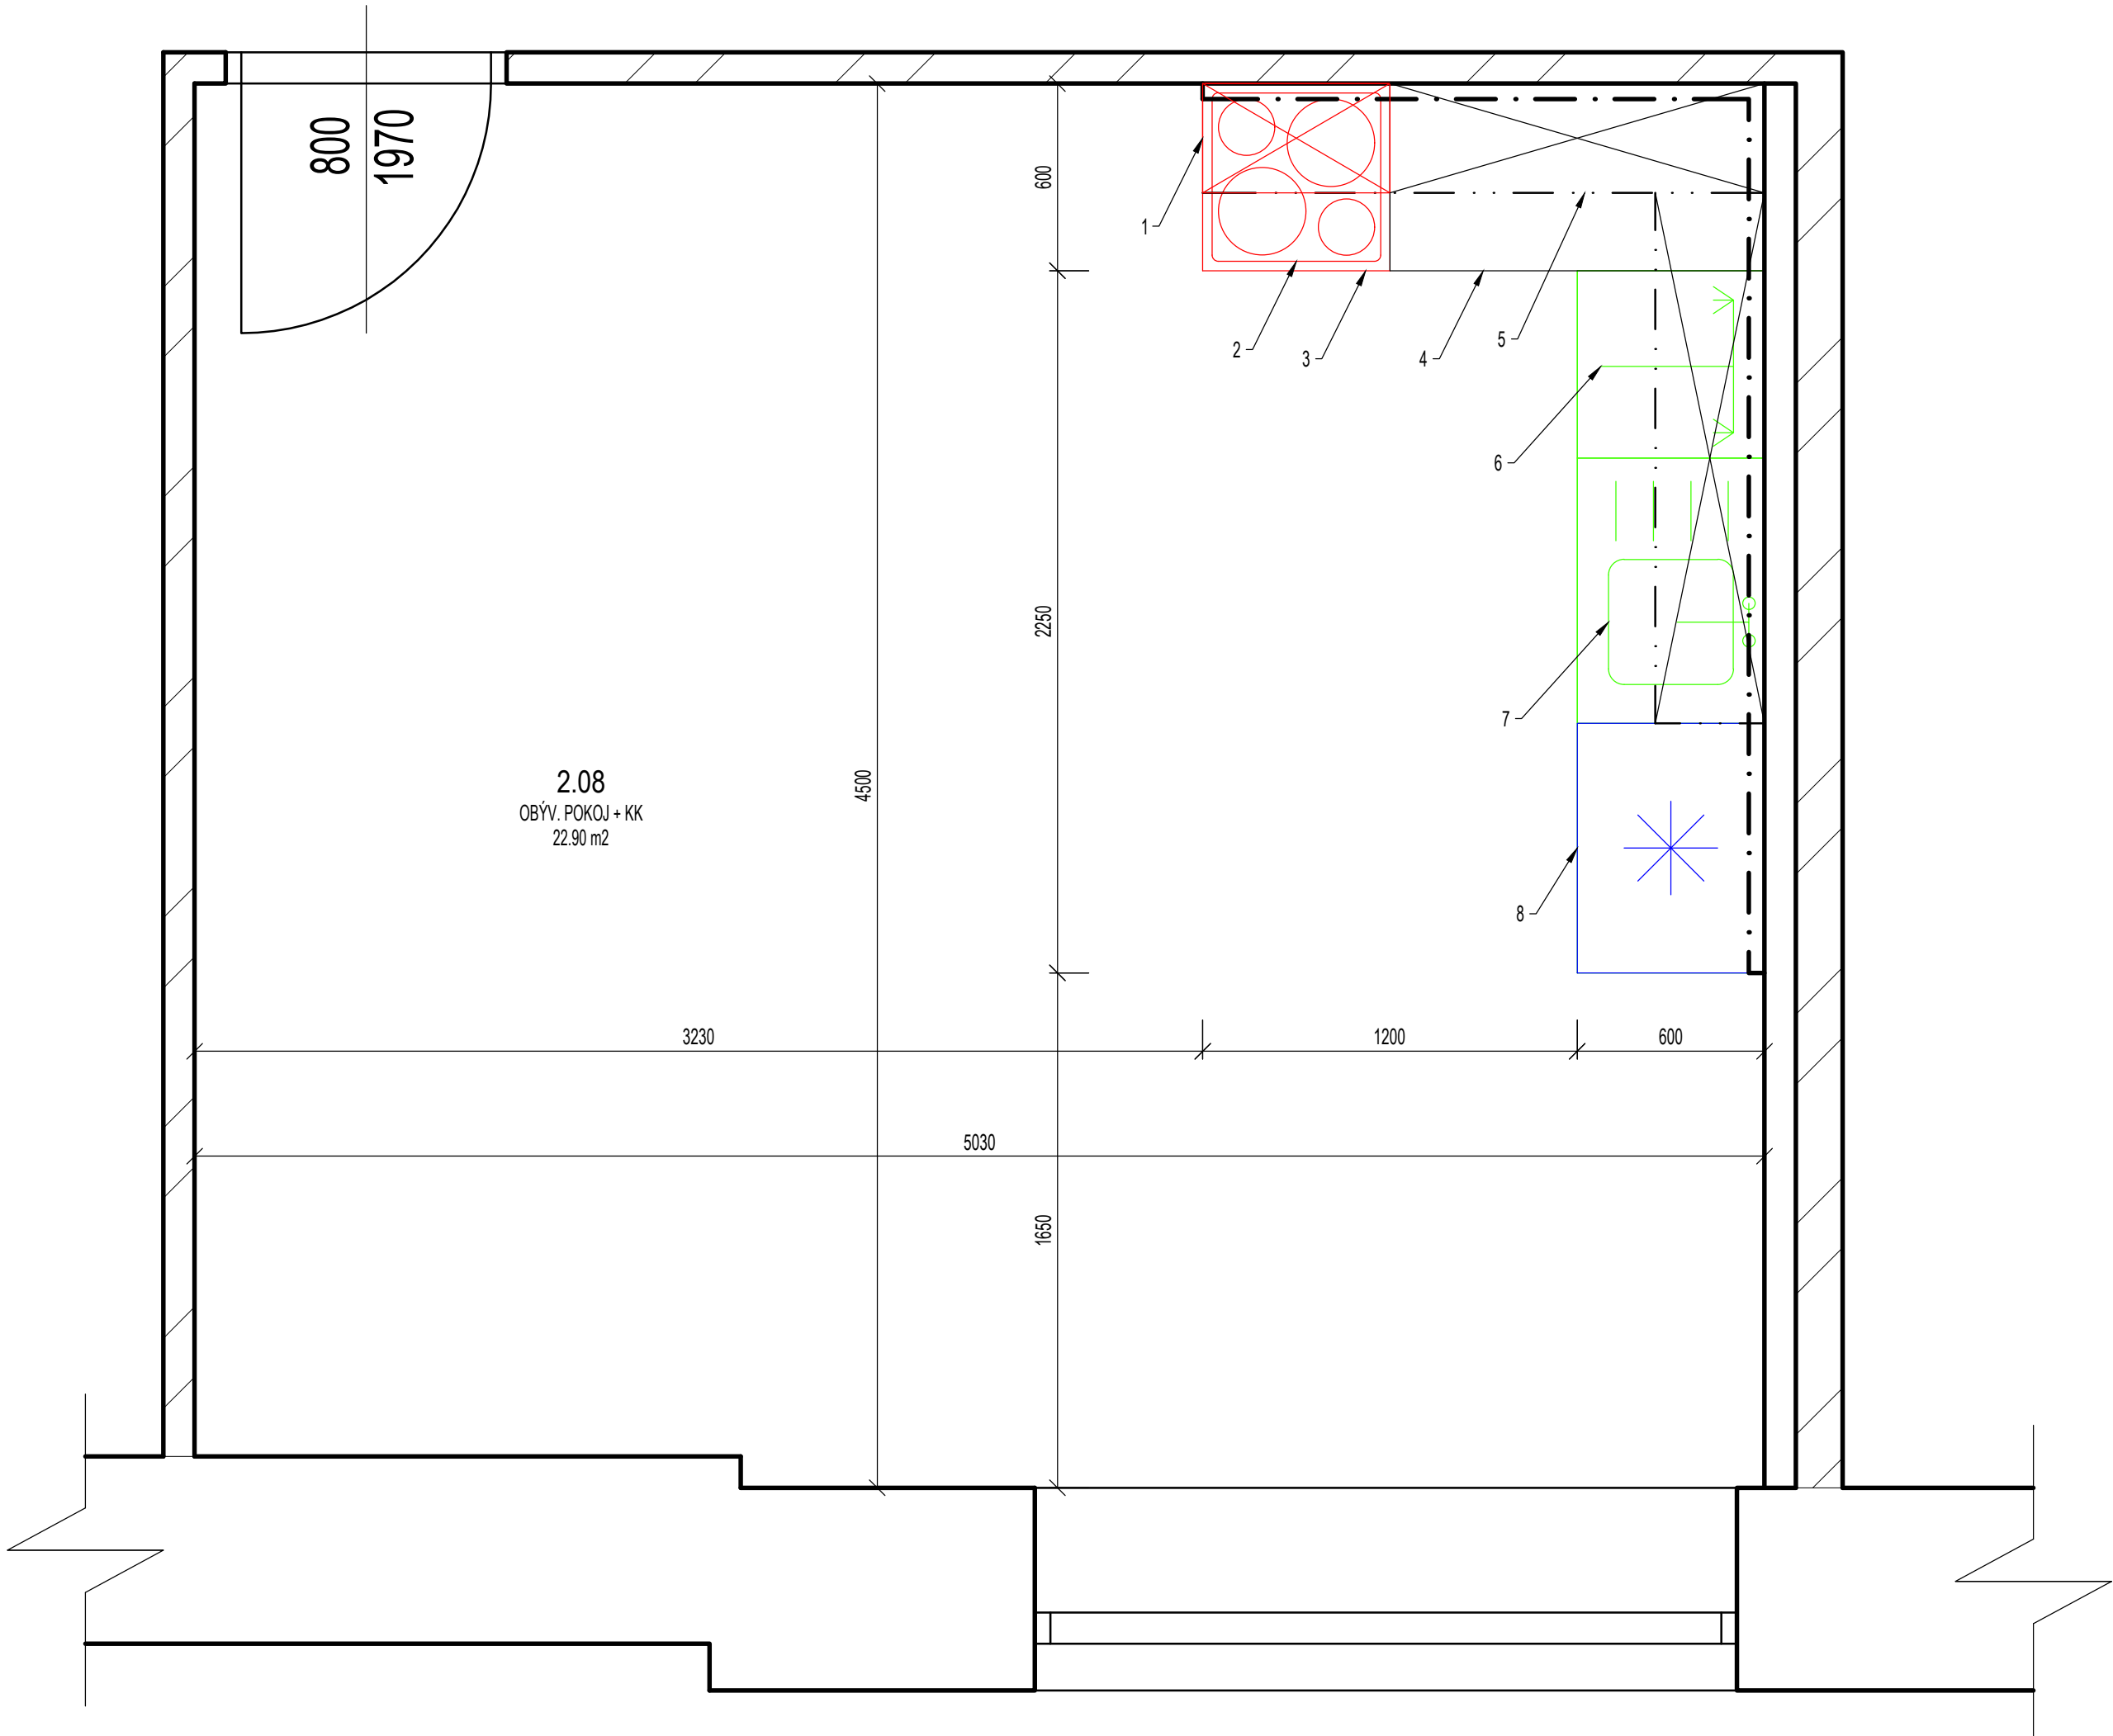

LEGENDA MATERIÁLŮ

 KERAMICKÝ OBKLAD

| Legenda vybavení |                                      |      |
|------------------|--------------------------------------|------|
| Pozice           | Položka                              | Kusů |
| 1                | Odsávací digestoř                    | 1    |
| 2                | Vestavní indukční varná deska        | 1    |
| 3                | Vestavní elektrická trouba           | 1    |
| 4                | Laminátový stůl s laminátovou deskou | 1    |
| 5                | Laminátové skříňky                   | 1    |
| 6                | Podstolová myčka                     | 0    |
| 7                | Dřez                                 | 1    |
| 8                | Lednice                              | 0    |
| 9                | Laminátový stůl s laminátovou deskou | 0    |
| 10               | Laminátové skříňky                   | 0    |

Akce: PD rekonstrukce dvou bytových jednotek

Umístění: Dlouhá 126, 679 23 Lomnice, Jihomoravský kraj, Česko  
Investor: Městys Lomnice, nám. Palackého 32, 679 23 Lomnice


 **Projectura Dana s.r.o.**  
PROJEKCE - INŽENÝRING - REALIZACE  
U tunelu 152, Senohraby 251 66  
IČ: 17219787, DIČ: CZ17219787  
tel.: +420 726 919 695, info@projecturadana.cz

Projektant: Adéla Mišková  
Hlavní projektant: Ing. Michal Nečas  
Autor, projektant: Ing. Petr Lorenz CSc.

NA TUTO DOKUMENTACI SE VZTAHLUJÍ AUTORSKÁ PRÁVA. NENÍ URČENA PRO ZHOTOVENÍ KOPÍÍ A JAKÝCHKOLIV REPRODUKCI BEZ SOUHLASU PROJECTURA DANA s.r.o.

Stupeň: DPS  
Číslo zakázky: 25024  
Část PD: D.1.1

Obsah:  
POHLEDY - KUCHYŇ 2.08

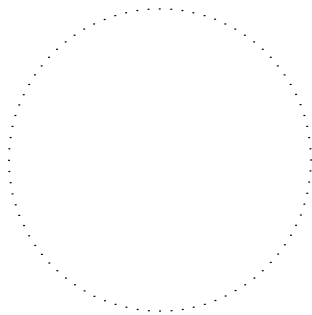

Datum: 07/2026  
Měřítko: 1:20  
Formát: 6xA4  
Číslo přílohy: D.1.1-15  
Paré: