


181/7

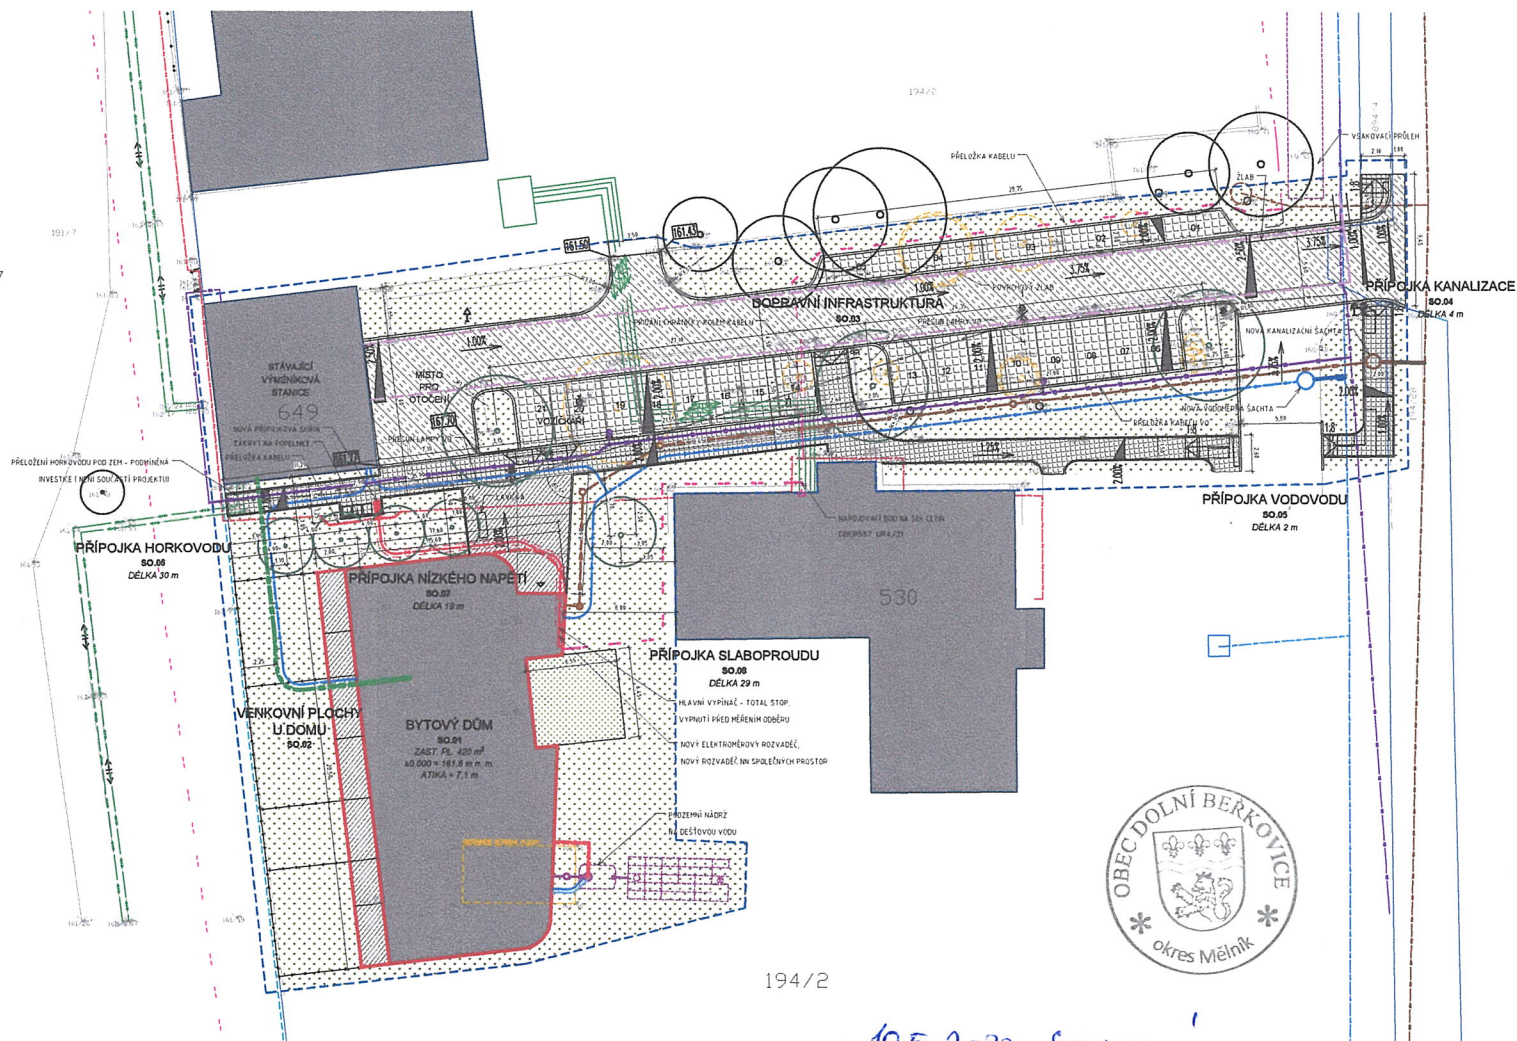

- LEGENDA**
- HRANICE ŘEŠENÉHO OZEMÍ
 - STAVAJÍCÍ OBJEKTY
 - NAMÝŠOVANÉ OBJEKTY
 - HRANICE KATASTRÁLNÍ MAPY
 - ZAMĚŘENÍ
 - NOVÉ HRANICE PLOCH
 - NOVÉ OPLOČENÍ – PLETIVO, V=1,8M
 - BOURANÉ KONSTRUKCE
 - IS – VODOVOD STÁVAJÍCÍ
 - IS – KANALIZACE STÁVAJÍCÍ
 - IS – VEŘEJNÉ OSVĚTLENÍ STÁVAJÍCÍ (ORIENTAČNÍ ZÁKRES – NUTNÝ VÝMĚR)
 - IS – SLABOPROUD STÁVAJÍCÍ
 - IS – HORKOVOD STÁVAJÍCÍ
 - IS – ZÁVLACHOVÝ SÁD STÁVAJÍCÍ (ORIENTAČNÍ ZÁKRES – NUTNÝ VÝMĚR)
 - VODOVODNÉ PŘÍPOJKA NOVÉ NAVRŽENÁ
 - VODOVODNÉ VEDENÍ VĚTRNÉHO VODOVODU NOVÉ NAVRŽENÉ, PÍNA VODA
 - KANALIZAČNÍ VEDENÍ VĚTRNÉHO VODOVODU NOVÉ NAVRŽENÉ, ÚSTROJNÁ VODA
 - KANALIZAČNÍ PŘÍPOJKA NOVÉ NAVRŽENÁ, PODKLADIVA
 - KANALIZAČNÍ VEDENÍ VĚTRNÉ KANALIZACE NOVÉ NAVRŽENÉ, GRUNTÁČNÍ
 - PŘÍPOJKA ELEKTRO NOVÉ NAVRŽENÁ
 - IS – ELEKTRO K OSTRANĚNÍ (PŘELOŽENÍ)
 - ROZVODY VĚTRNÉHO OSVĚTLENÍ NOVÉ NAVRŽENÉ (PŘELOŽENÍ)
 - IS – VO K OSTRANĚNÍ (PŘELOŽENÍ)
 - PŘÍPOJKA SLABOPROUDU NOVÉ NAVRŽENÁ
 - IS – SLABOPROUD K OSTRANĚNÍ (PŘELOŽENÍ)
 - HORKOVODNÉ PŘÍPOJKA NOVÉ NAVRŽENÁ
 - DEŠŤOVÁ KANALIZACE NOVÉ NAVRŽENÁ
 - DŘEVAČ DVOU NOVÉ NAVRŽENÁ
 - ZATRAVNĚNÁ PLOCHA
 - TRVALKOVÝ ZÁKON
 - BETONOVÁ PLOCHA
 - ASFALT
 - DLÁŽDĚNÁ PLOCHA PODKOŽÍ
 - DLÁŽDĚNÁ ZATRAVNĚNÁ PLOCHA POJEDNÁ
 - STROM, KEŘ STÁVAJÍCÍ
 - STROM, KEŘ NOVÉ NAVRŽENÝ
 - STROM, KEŘ JE KÁDEŽ
 - KŘOV, TRÁVNÍK STÁVAJÍCÍ
 - VODOVODNÉ SOUVIS, HYDRANT STÁVAJÍCÍ
 - DOPRAVNÍ ZNAČKA, LAMPA VO K PŘESAHU
 - DOPRAVNÍ ZNAČKA, LAMPA VO NOVÉ NAVRŽENÉ NEBO PŘELOŽENÉ
 - ŠACHTA, DROBNÝ PŘEVÝK STÁVAJÍCÍ
 - HLAVNÍ VSTUP DO DOMU
- POZNÁMKY**
- V ZÁKONOVÉM OZEMÍ SE NACHÁZÍ POZDÉLNÉ VEDENÍ INŽENÝRSKÝCH SÍTÍ. PŘED ZAHÁJENÍM PRÁCE MUSÍ BYT PŘEDVEDENO PŘESNÉ VYTVOŘENÍ TĚCHTO VEDENÍ.
 - V RÁMCI REKONSTRUKCE DOLNÍ K PŮDORYSNÉ A PŮDORYSNÉ REKONSTRUKCE PŮDORYSNÝCH PŘÍPOJKA INŽENÝRSKÝCH SÍTÍ.
 - VÝŠKOVÉ POMĚRY JE NUTNÉ PŘED ZAHÁJENÍM PRÁCE VYMĚŘIT A OVĚŘIT NA MÍSTĚ.
 - ROZMĚRY JE NUTNÉ OVĚŘIT NA STAVBĚ. PŘÍPADNÉ ZMĚNY MUSÍ BYT DOHODNĚNY S GENEALNÍM PROJEKTAŘEM DSP A INVESTOŘEM. PŘED VÝROBOU PŘÍPOJKA JE NUTNÉ OVĚŘIT VŠECHNY ROZMĚRY STAVEBNÍCH KONSTRUKCÍ.
 - PŘÍPADNÉ ZMĚNY V PROJEKTU JE NUTNÉ DOHODNĚT S GENEALNÍM PROJEKTAŘEM DSP.
 - VŠECHNY POUŽITÉ MATERIÁLY MUSÍ SOUPOVÍDAT ČESKÝM NORMAM, NORMAM EU, TECHNOLOGICKÝM, BEZPEČNOSTNÍM, HYGIENICKÝM A POŽÁRNÍM PŘEDPISŮM.
 - VŠECHNY STAVEBNÍ PRÁCE MUSÍ PROBÍHAT V KOORDINACI SE VŠEMI SOUŘADNÝMI PROJEKTY A JEDNOTLIVÝMI PRŮŘEZOVÝMI PŘÍPADNÝMI NEODHLA VÝKRESOVÝMI DOKUMENTACÍ JE NUTNÉ KONZULTOVAT S GENEALNÍM PROJEKTAŘEM DSP.
 - NEODHLA SOUČÁSTI VÝKRESU JE TECHNICKÁ ZPRÁVA.

BYTOVÝ DŮM V DOLNÍCH BEŘKOVICÍCH

p.č. 194/2, 194/28, 894/4, 894/1
k.ú. Dolní Beřkovice [628654]

INVESTOR

Obec Dolní Beřkovice
Klášteří 110
277 01 Dolní Beřkovice
IČO: 00236799

PROJEKTANT / AUTOR

City Upgrade s.r.o.
Dukovany 221
875 56 Dukovany
http://cityupgrade.cz
architekti@cityupgrade.cz

ZODPOVĚDNÝ PROJEKTANT

Ing. arch. Lucie Kadřanová Chytilová
ČKA 04 165

PROJEKTANTSKÉ ČÁSTI

Ing. arch. Václav Ansořge
Ing. arch. Aneta Prokešová
Ing. arch. Jiří Rákosník

RAZÍTKO

ČÍSLO PARÉ

±0,000 = 181,8 m n. m. (Bvp)

Č. ZAKÁZKY

187

DATUM

03 / 2022

MĚŘÍTKO

1:250

FORMÁT

630 x 297

OBJEKT

SO.01 - SO.08

NÁZEV VÝKRESU

KOORDINAČNÍ SITUÁČNÍ VÝKRES

STUPEŇ

DŮR + DSP + DPS

ČÁST

C

ČÍSLO

003

REVIZE

/00

10.5.2022 Souhlasím

ka