

 NÁBYTEK "PEVNÝ" V DODÁVCE STAVBY

 NÁBYTEK V DODÁVCE INTERIÉRU

POZNÁMKA:

PROJEKT JE NUTNO BRÁT JAKO CELEK TJ. ARCHITEKTONICKOSTAVEBNÍ ČÁST, PROJEKTY JEDNOTLIVÝCH PROFESÍ, PROJEKT INTERIÉRU A VÝKAZ VÝMĚR/ROZPOČET. BUDOUCÍ STAVEBNÍ FIRMA, KTERÁ BUDE OCEŇOVAT VÝKAZ VÝMĚR, MUSÍ BRÁT V POTAZ I CELÝ PROJEKT A NAPSAT PŘÍPADNÉ PŘIPOMÍNKY NEBO NÁVRHY JAK PŘÍPADNĚ PROJEKT UPRAVIT TAK ABY PŘI NÁSLEDNÉ REALIZACI NEVZNIKALY, BEZ VNĚJŠÍCH VLIVŮ INVESTORA, DALŠÍ VÍCENÁKLADY. PŘED REALIZACÍ SE MUSÍ STAVEBNÍ FIRMA SEZNÁMIT I S PROJEKTEM INTERIÉRU A VŠE KONZULTOVAT S ARCHITEKTEM/AUTORSKÝM DOZOREM. MUSÍ SE STANOVIT ROZHRANÍ JEDNOTLIVÝCH DODÁVEK, KOORDINOVAT KONCOVÉ PRVKY A DALŠÍ NAPOJOVACÍ BODY ATD.

VEŠKERÝ NÁBYTEK JE V DEKORU DIVOKÁ HRUŠKA, NEJ-LI UVEDENO JINAK. KONTEJNERY JSOU V BÍLÉM LAMINU. PODNOŽE STOLŮ V BÍLÉ BARVĚ. RAL A DEF. PROVEDENÍ ODSOUHLASÍ ARCHITEKT.

±0,000 = 189,55 m n. m. Bpv

NA VŠECHNY PŘÍPADNÉ NESROVNALOSTI MEZI VÝKRESY A DALŠÍMI NEJASNOSTMI NUTNO UPOZORNIT ARCHITEKTA A KONZULTOVAT S NÍM PŘÍPADNÁ ŘEŠENÍ.

VEŠKERÝ OBSAH VÝKRESU JE DUŠEVNÍM VLASTNICTVÍM MA3 A PODLÉHÁ AUTORSKÉMU ZÁKONU.

INT.

STAVBA STAVEBNÍ PRÁCE A MODERNIZACE 1NP budovy úřadu Seifertova 51, Praha 3		STUPEŇ -
GENERÁLNÍ PROJEKTANT  ADÁMEK	atelier adámek Trojská 359/133 Praha 7 Troja, 171 00	MĚŘÍTKO 1:25
		DATUM 12/2023
VEDOUcí PROJEKTANT ČÁSTI Ing. arch. Jan Adámek, ČKA 03473		FORMÁT
		NÁZEV ČÁSTI
VYPRACOVAL		Č. ČÁSTI
		Č. VÝKRESU
INVESTOR Městská část Praha 3 Odbor technické správy majetku a investic Havlíčkovo nám. 700/9, 130 00 Praha 3	NÁZEV VÝKRESU INT. ČÁST	PARÉ


SEZNAM PŘÍLOH vybavení interiéru budovy

Seifertova 51, rekonstrukce 1np

[illegible]



[illegible]

PUBDORYS 1.02 PODATELNA

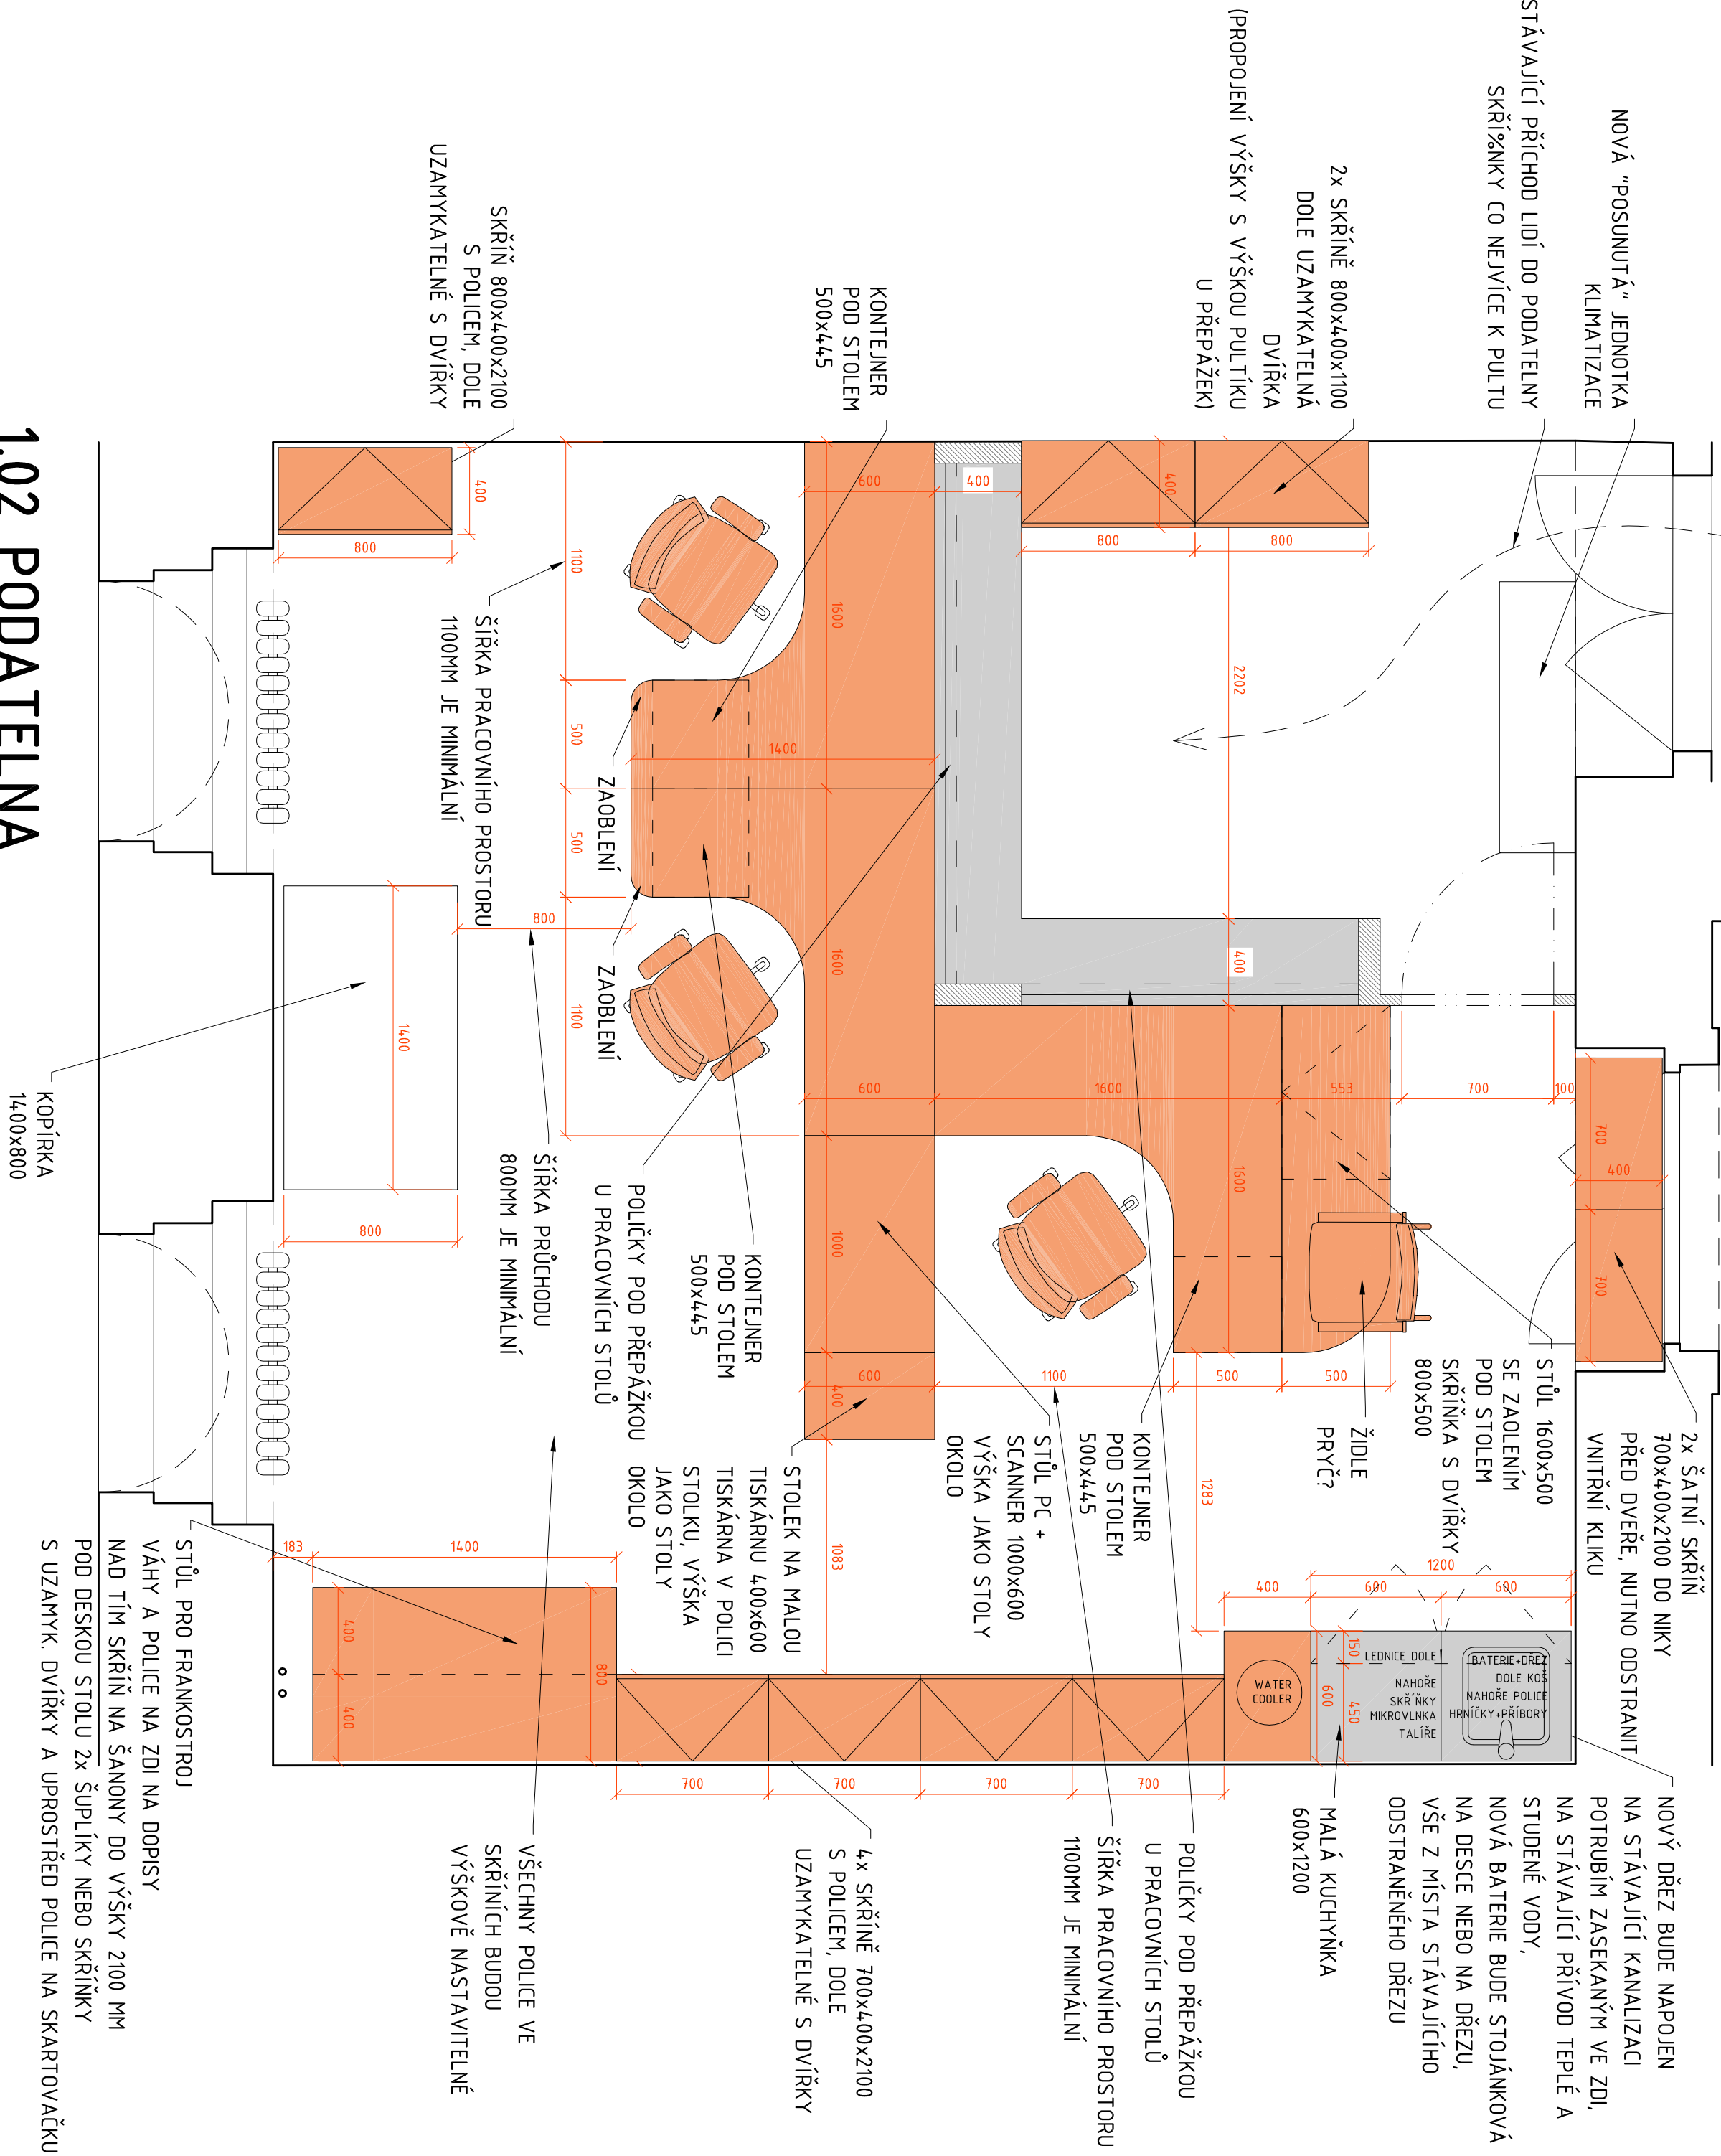


1.02 PODATELNA


POHLED 1.02

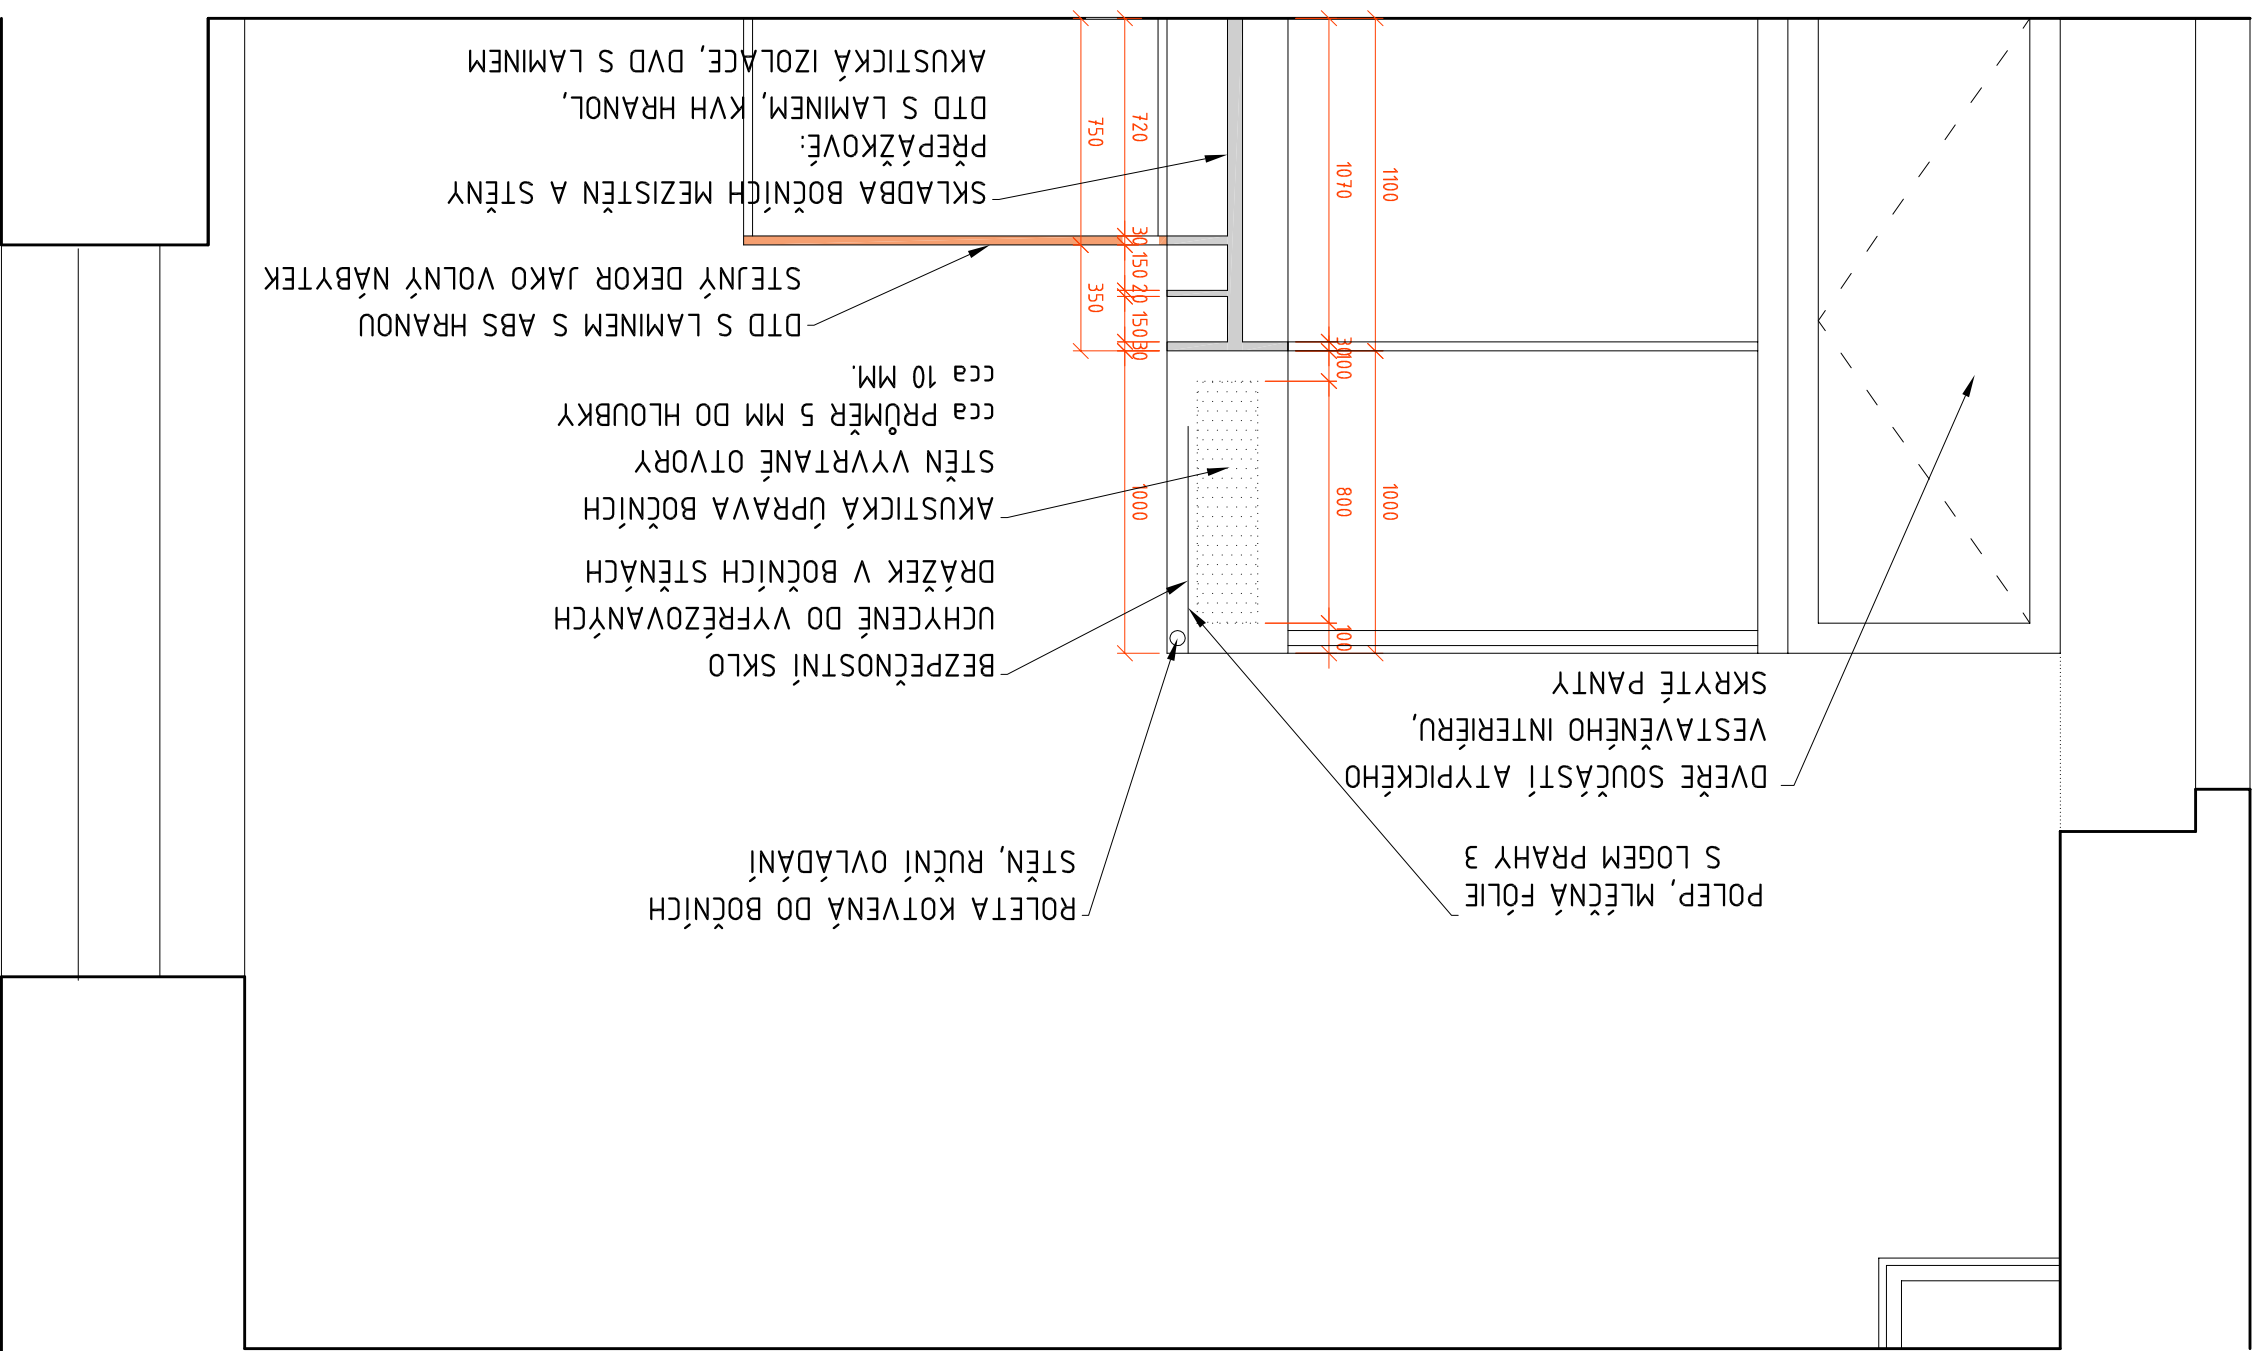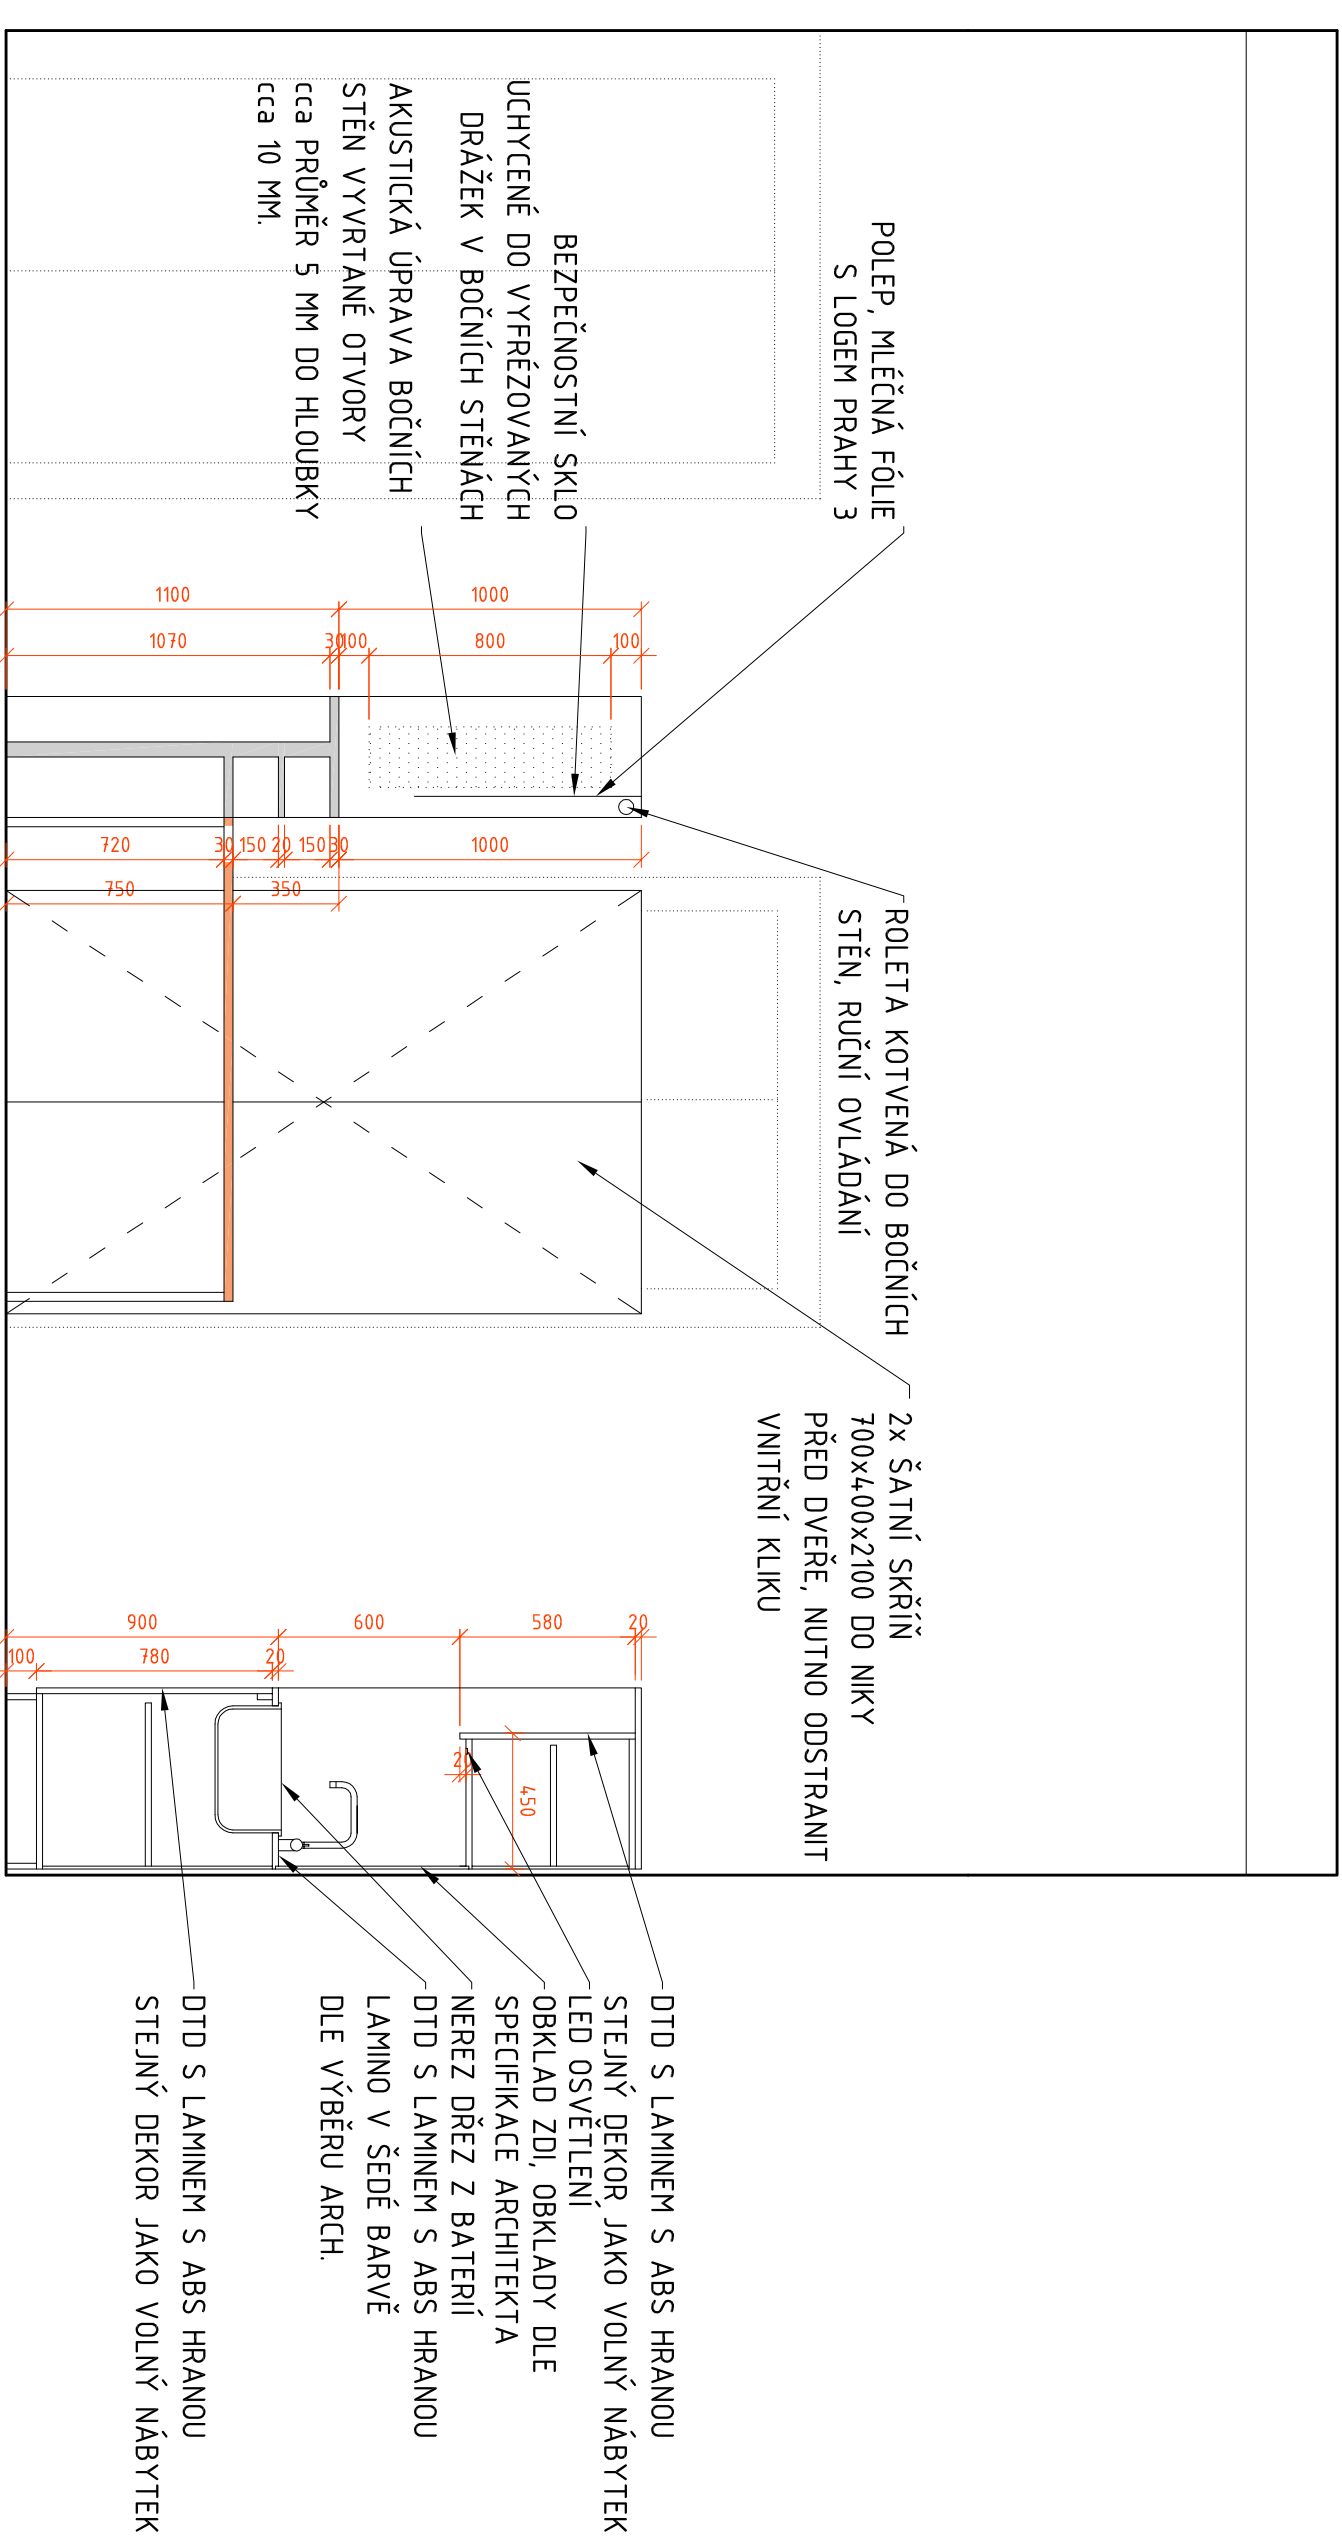


REZ 1.02

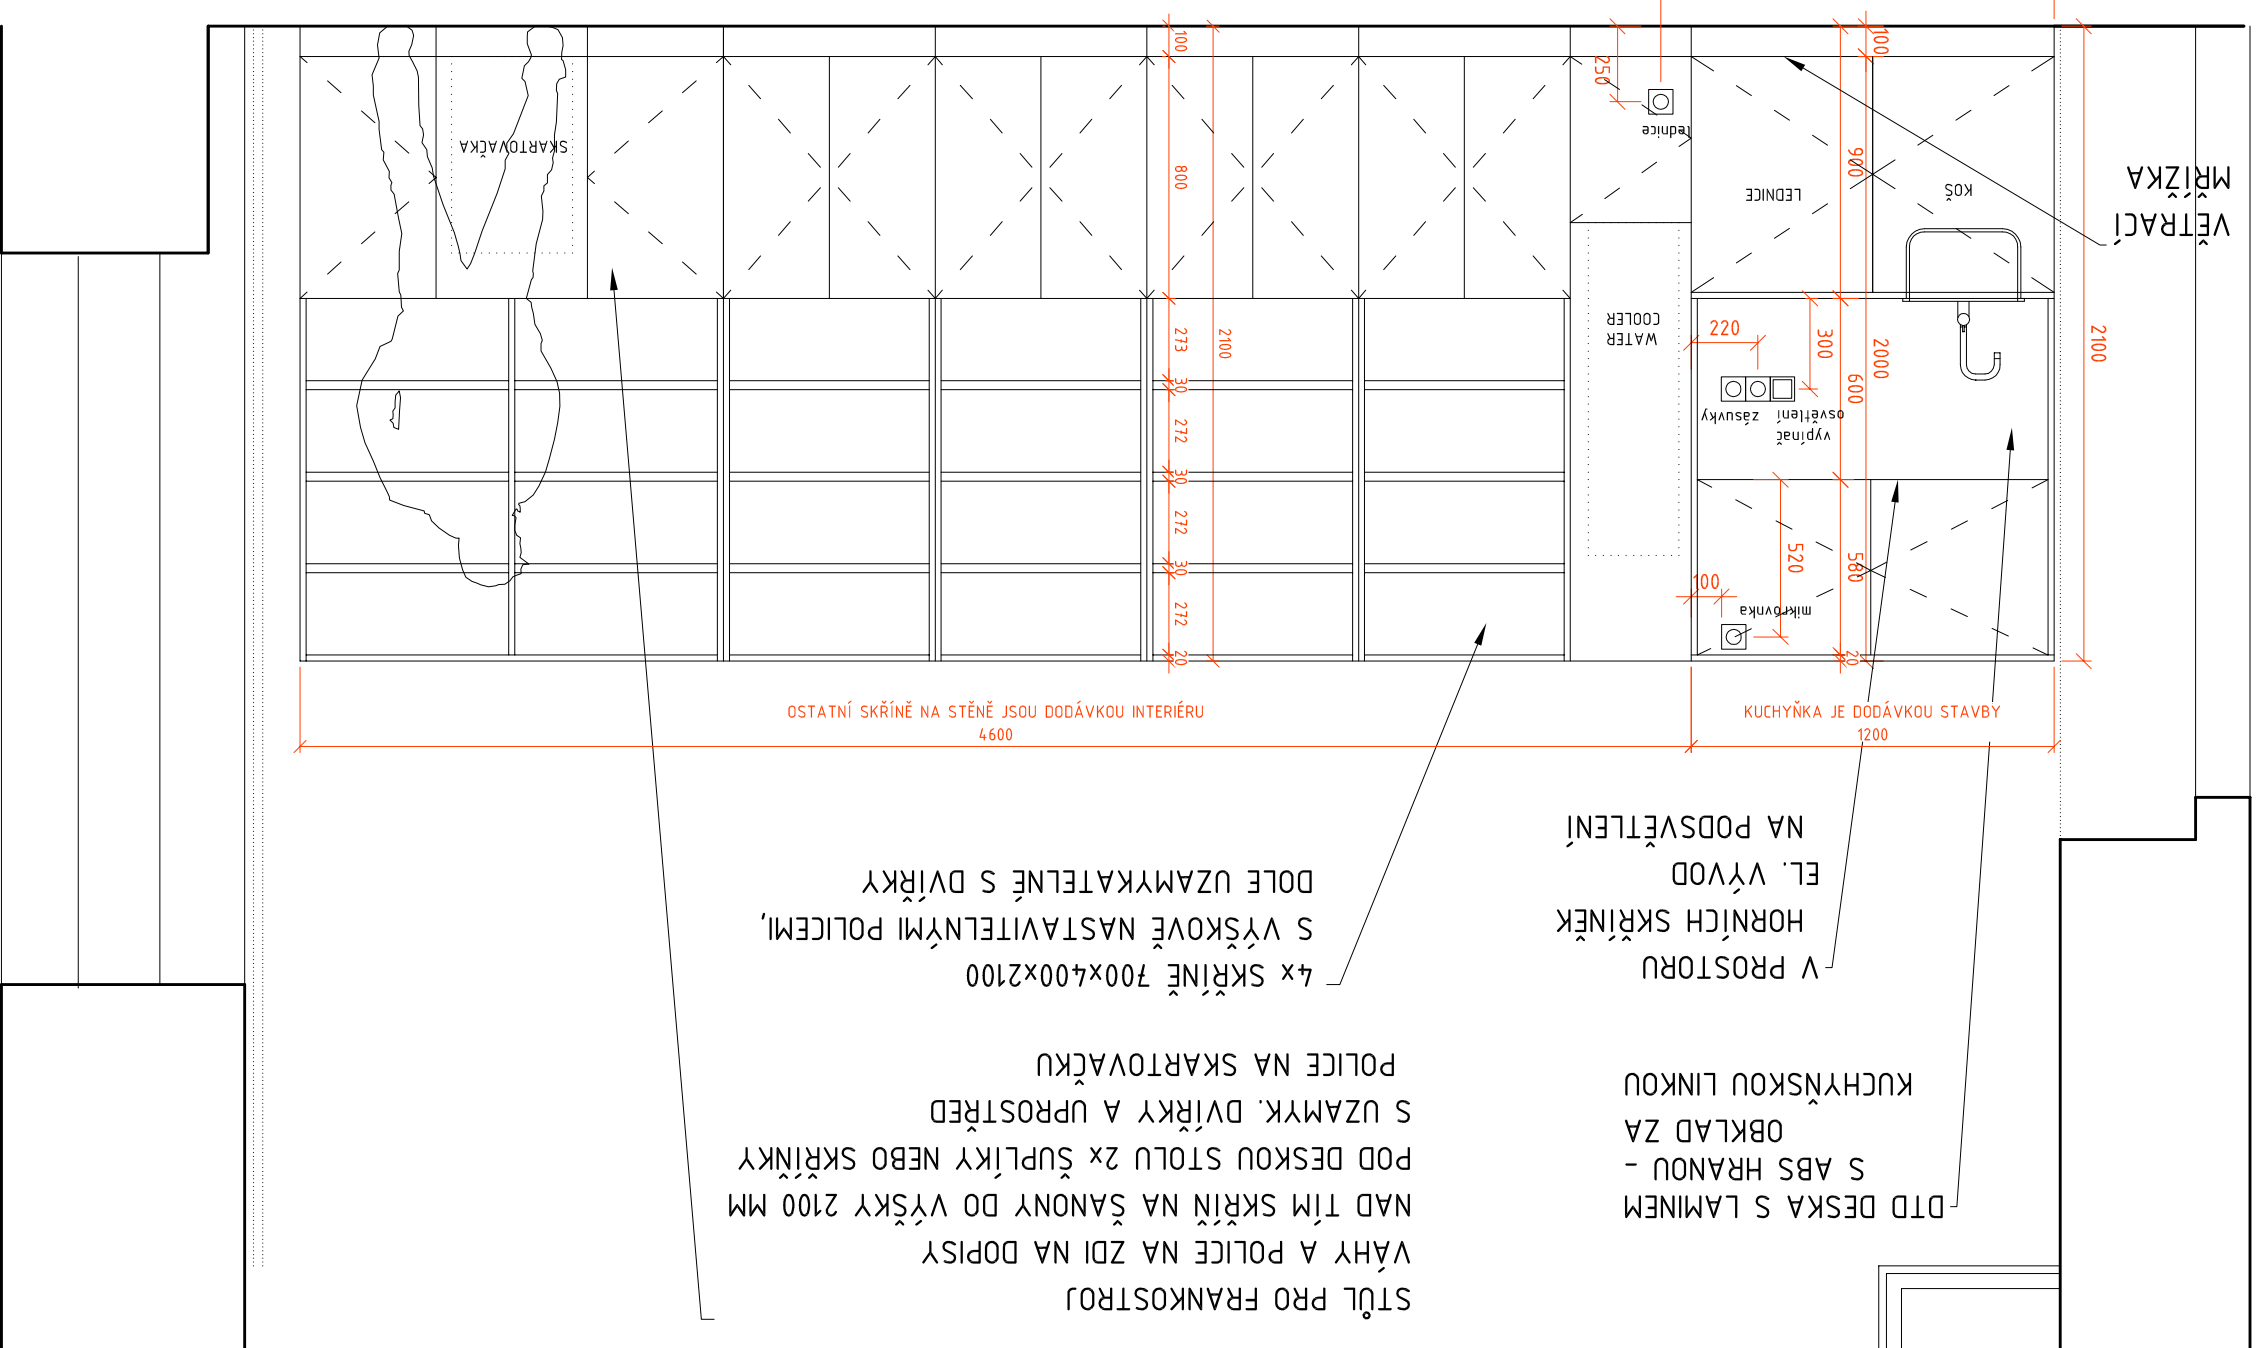


POOLED 1.02

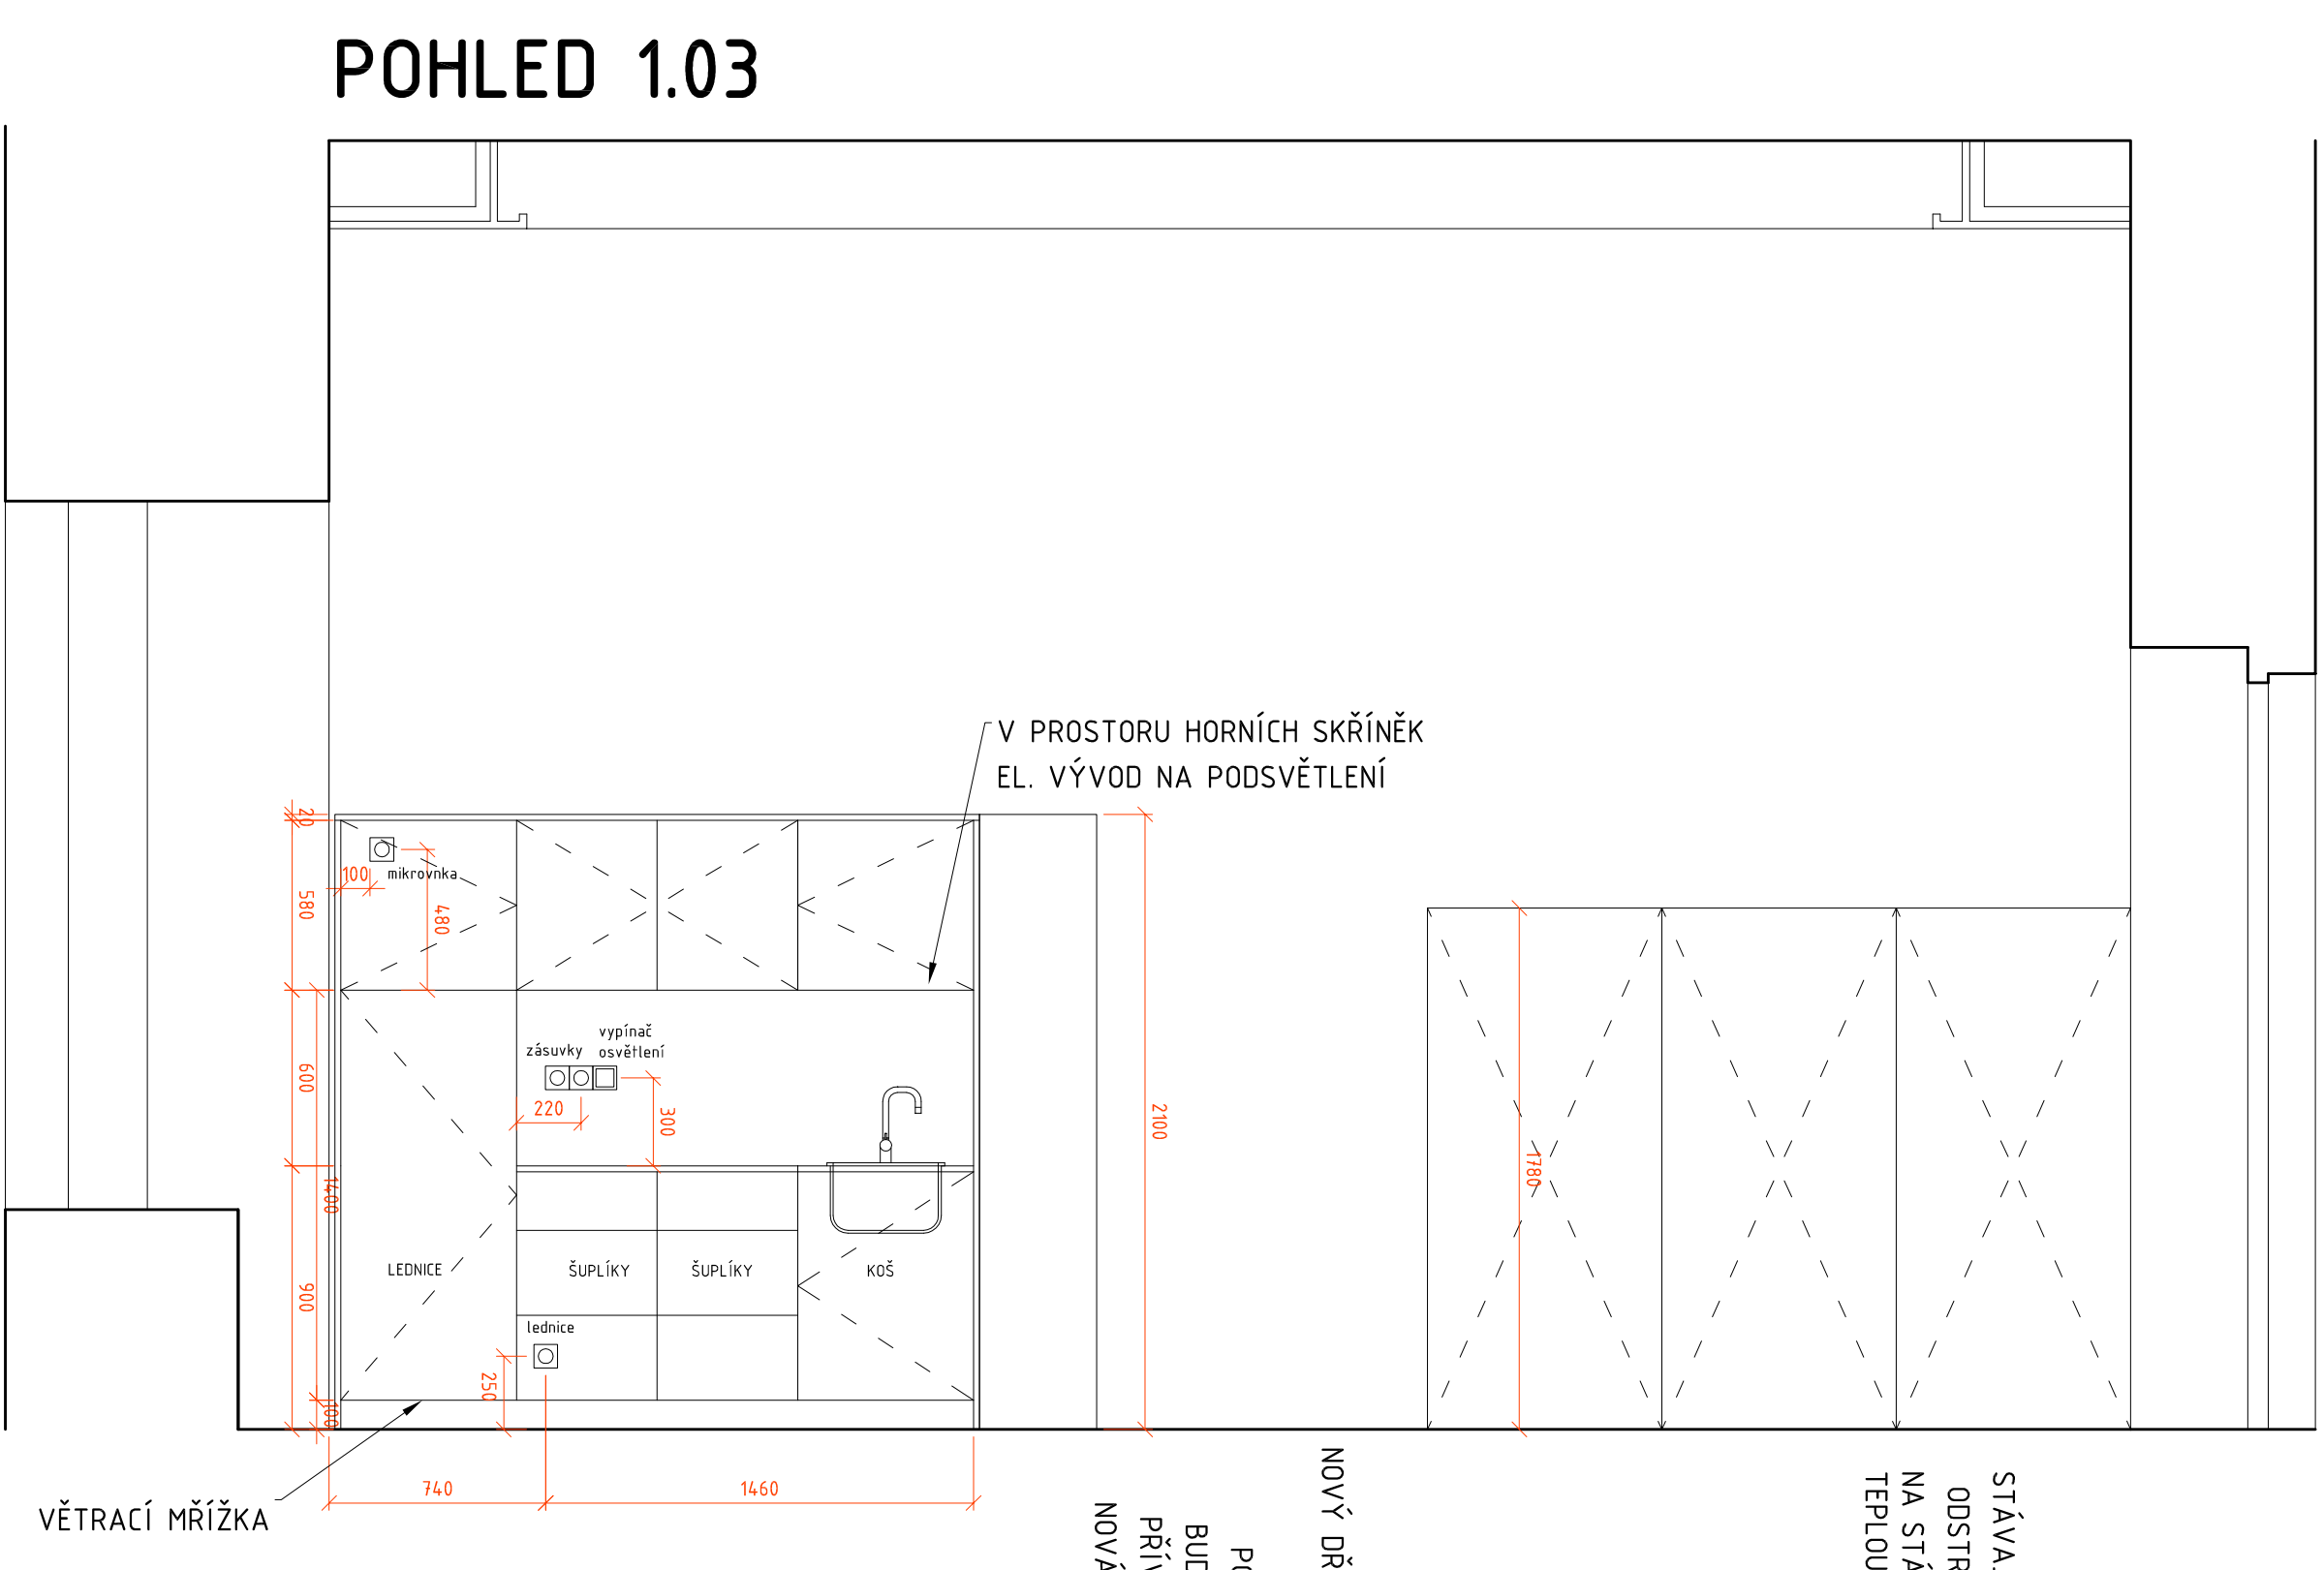


POHLED 1.03

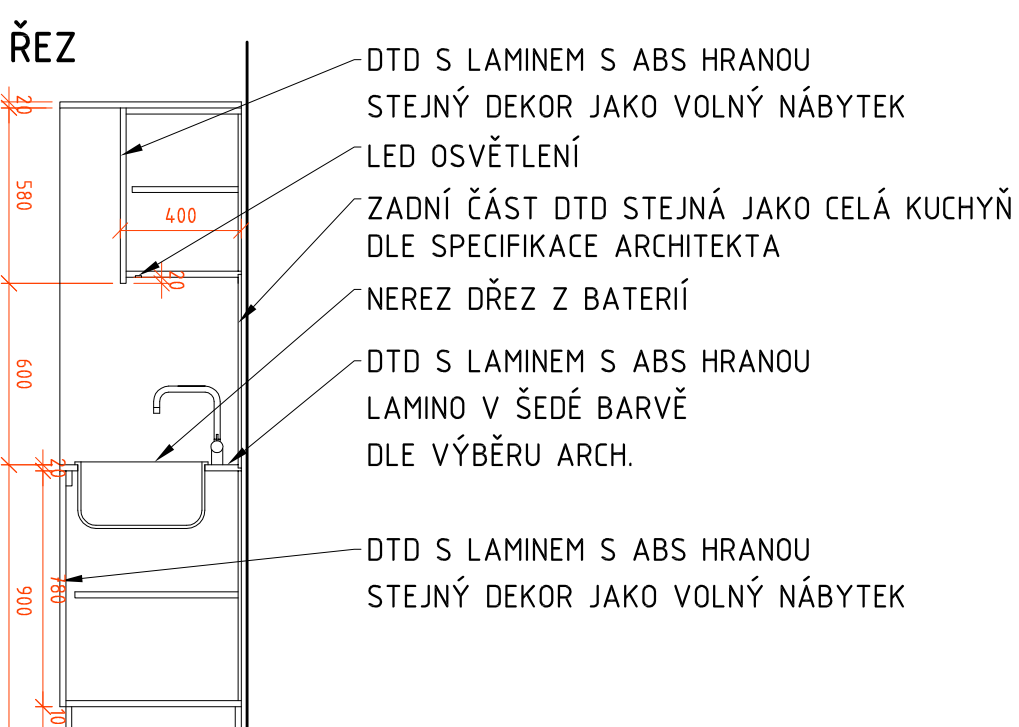


ŘE:

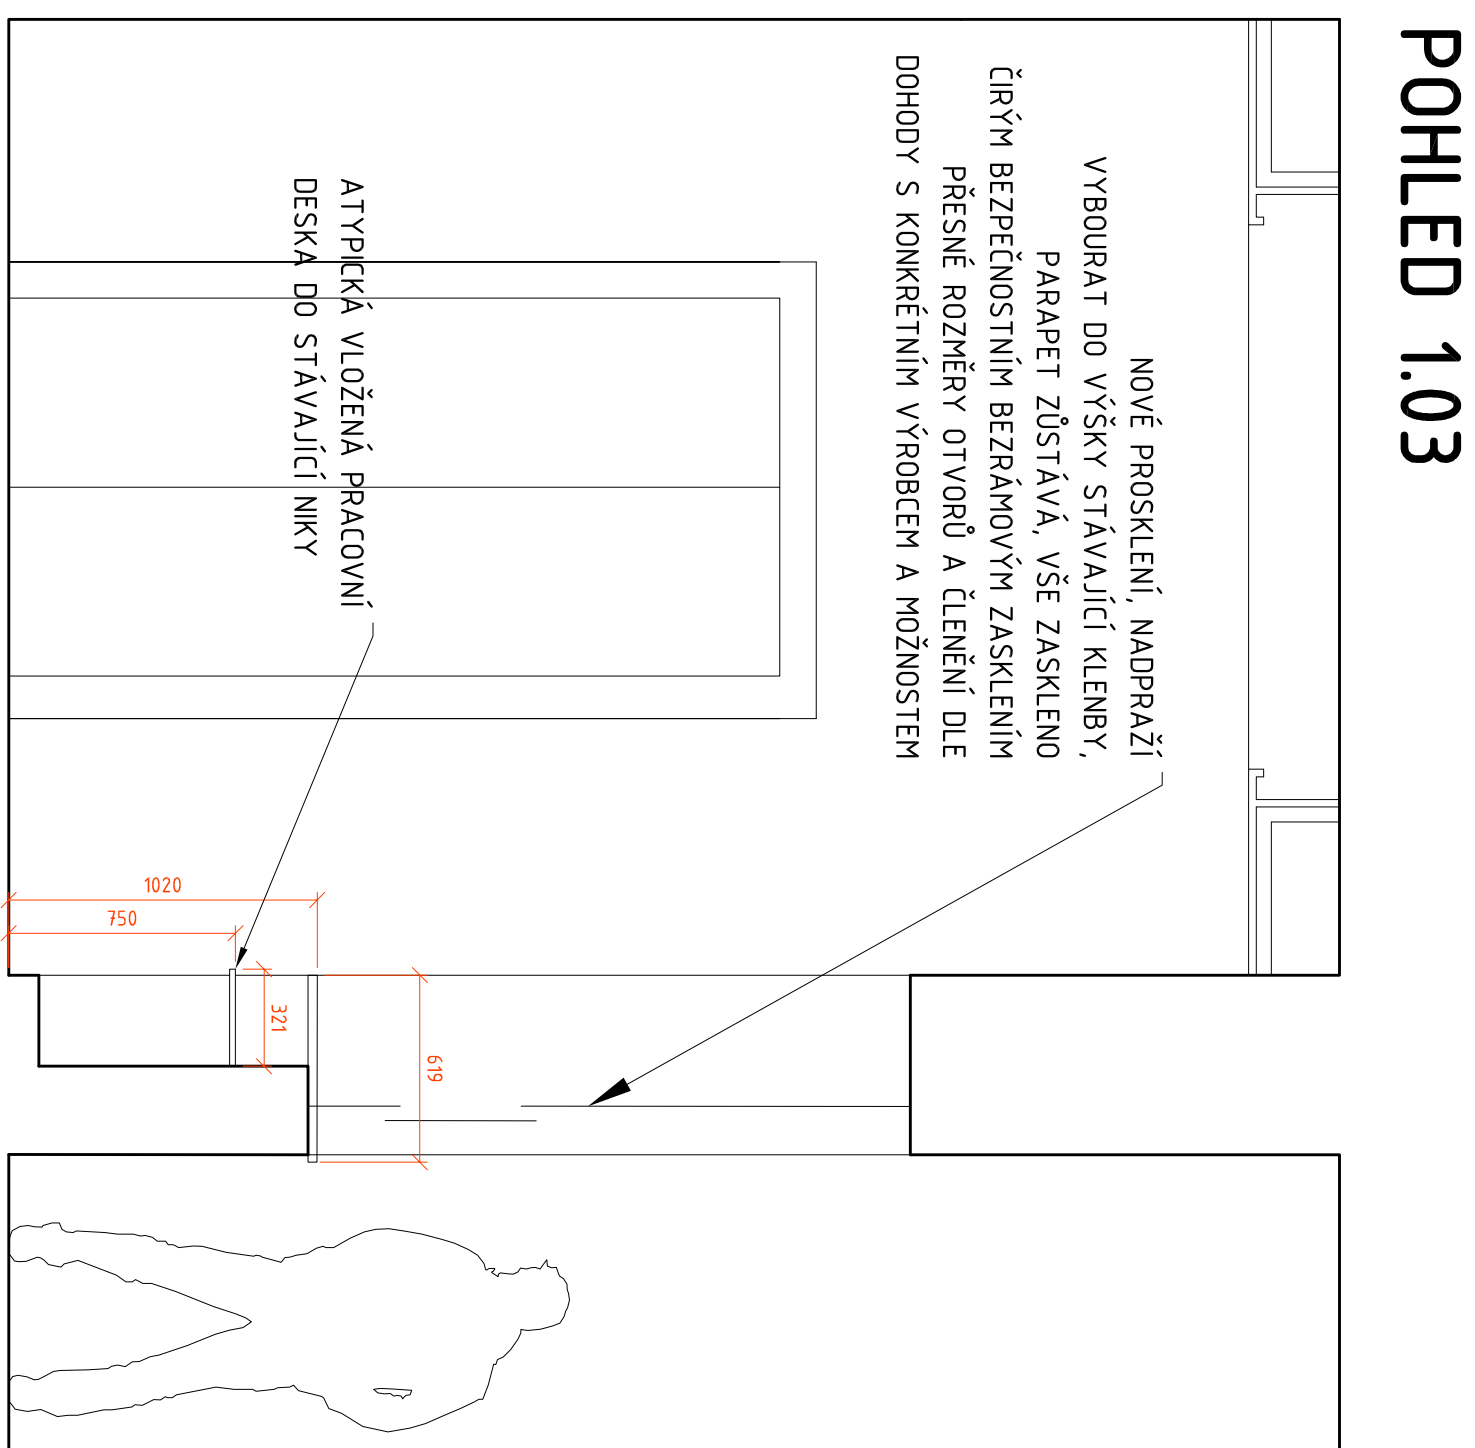


POHLED 1.03

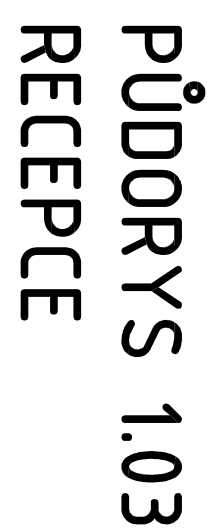


PŮDORYS 1.03
RECEPCE

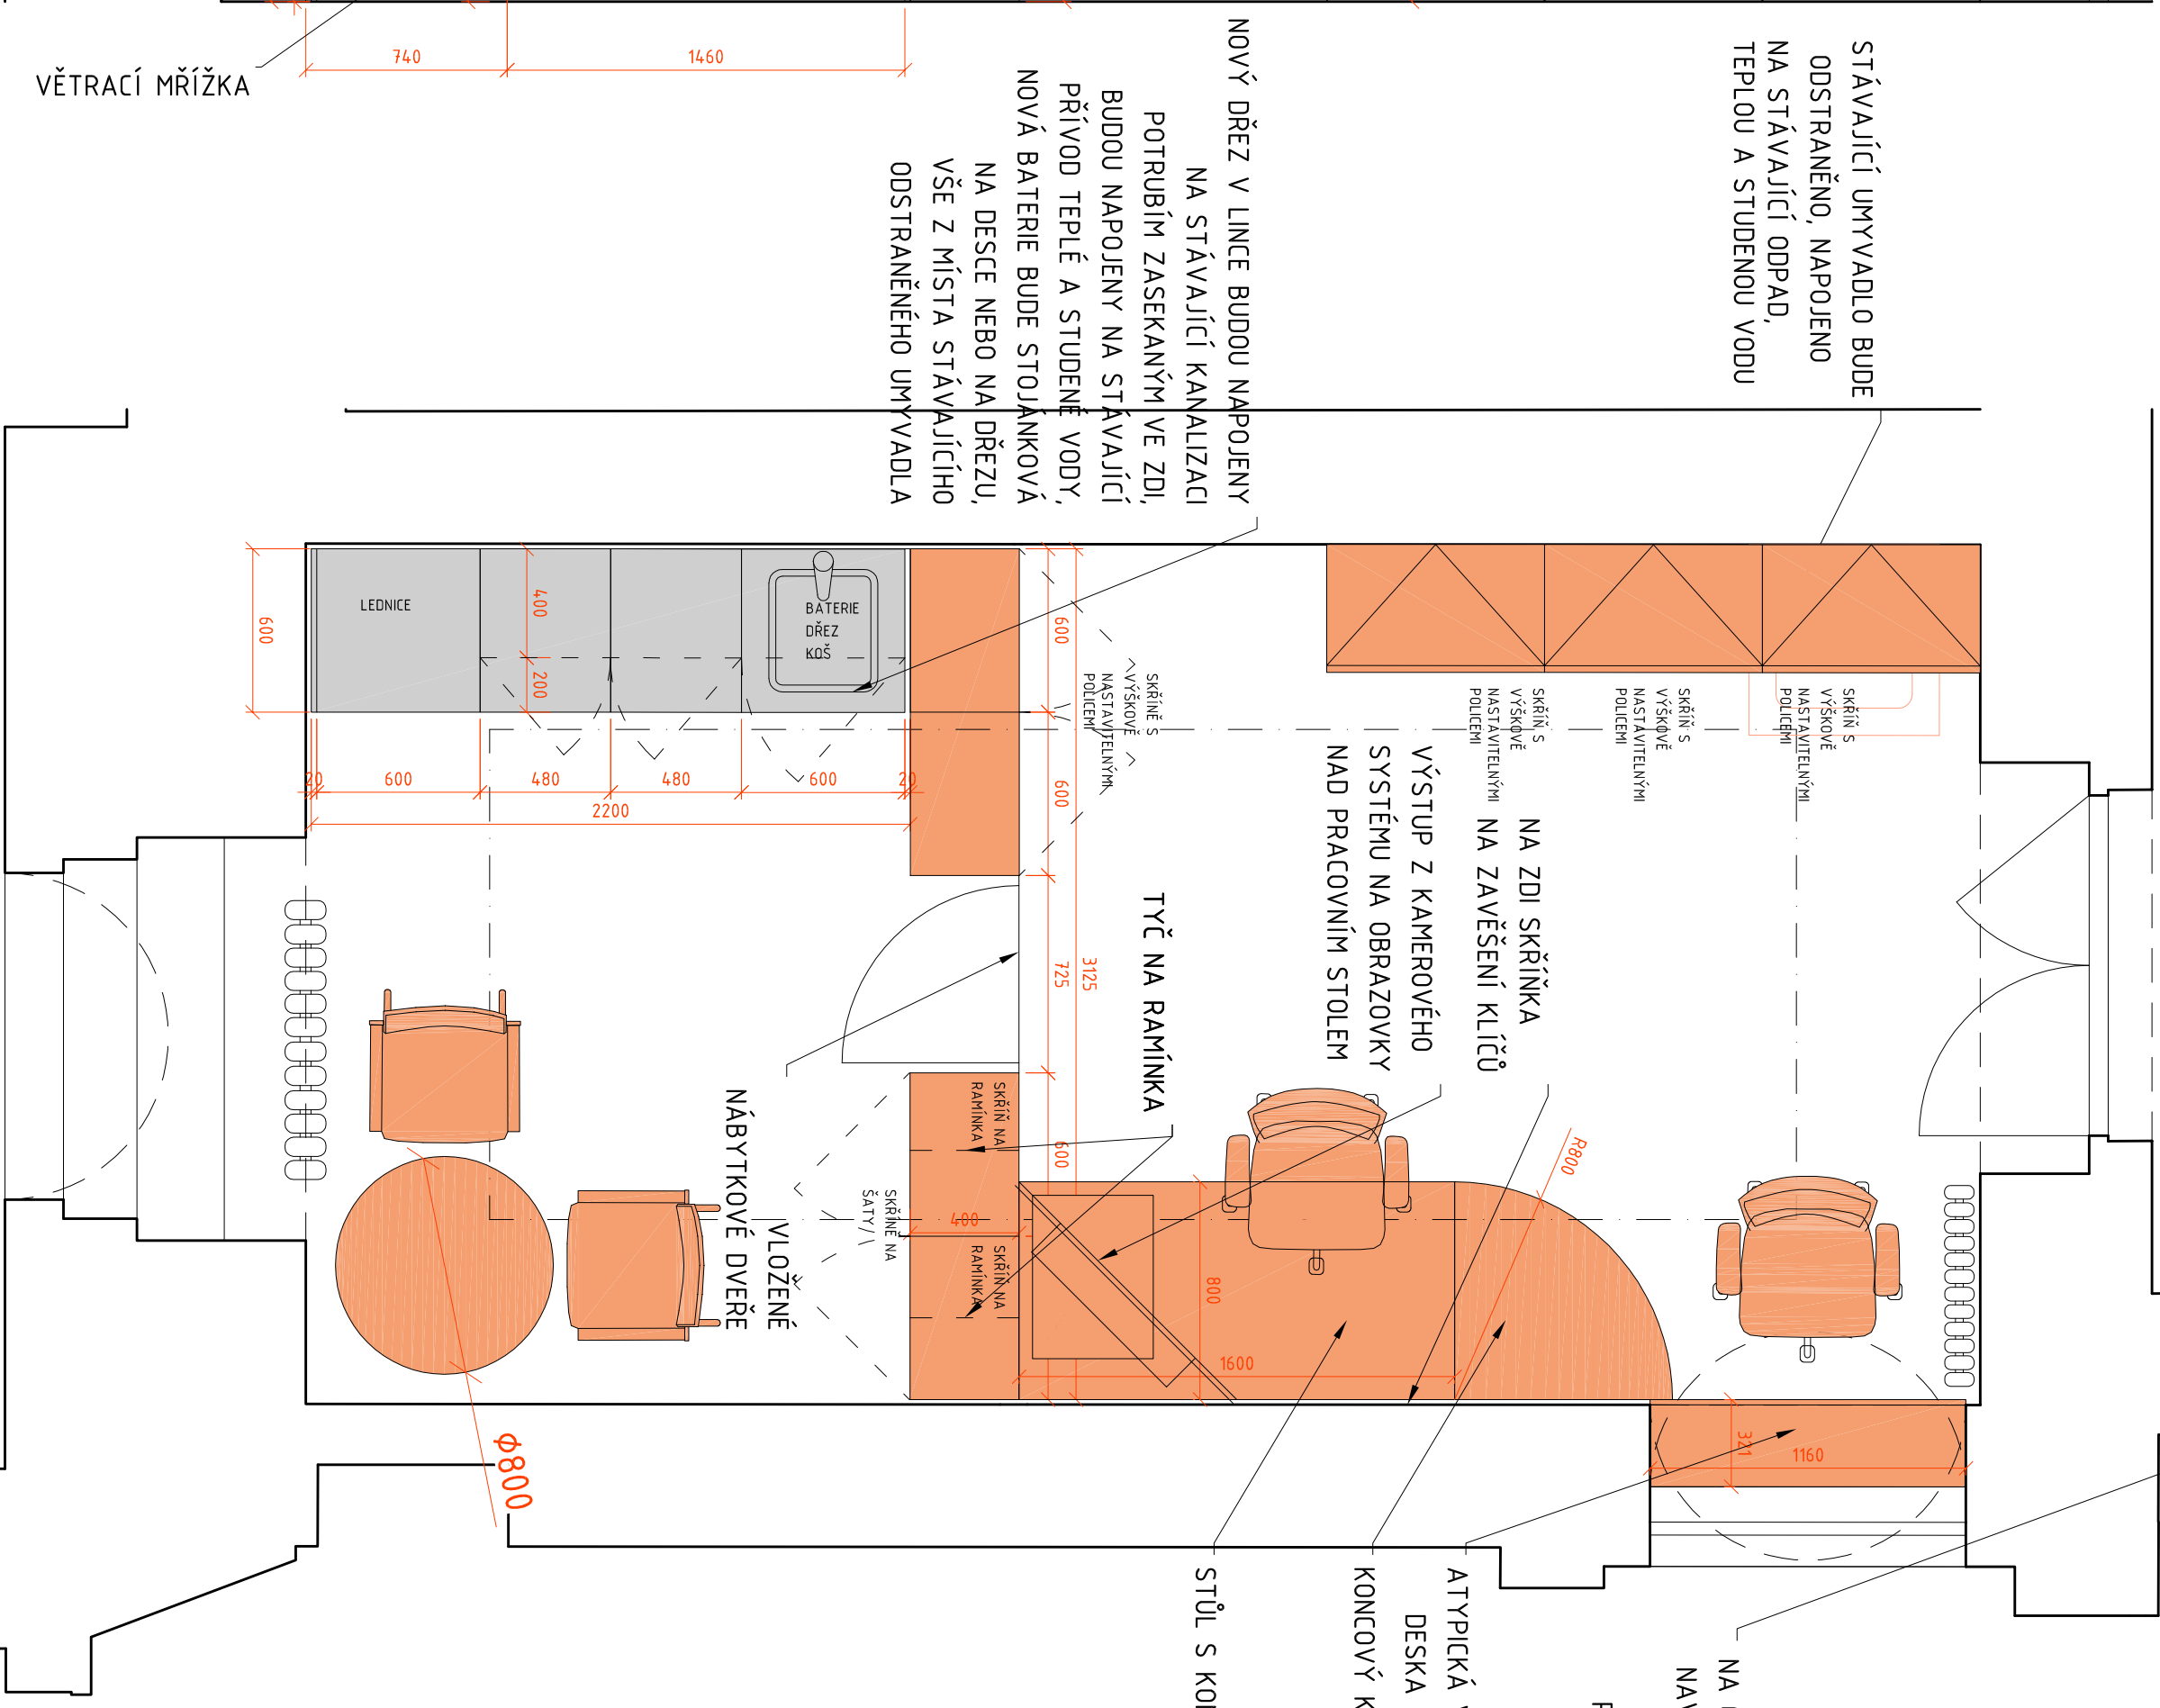


1.03 RECEPCE

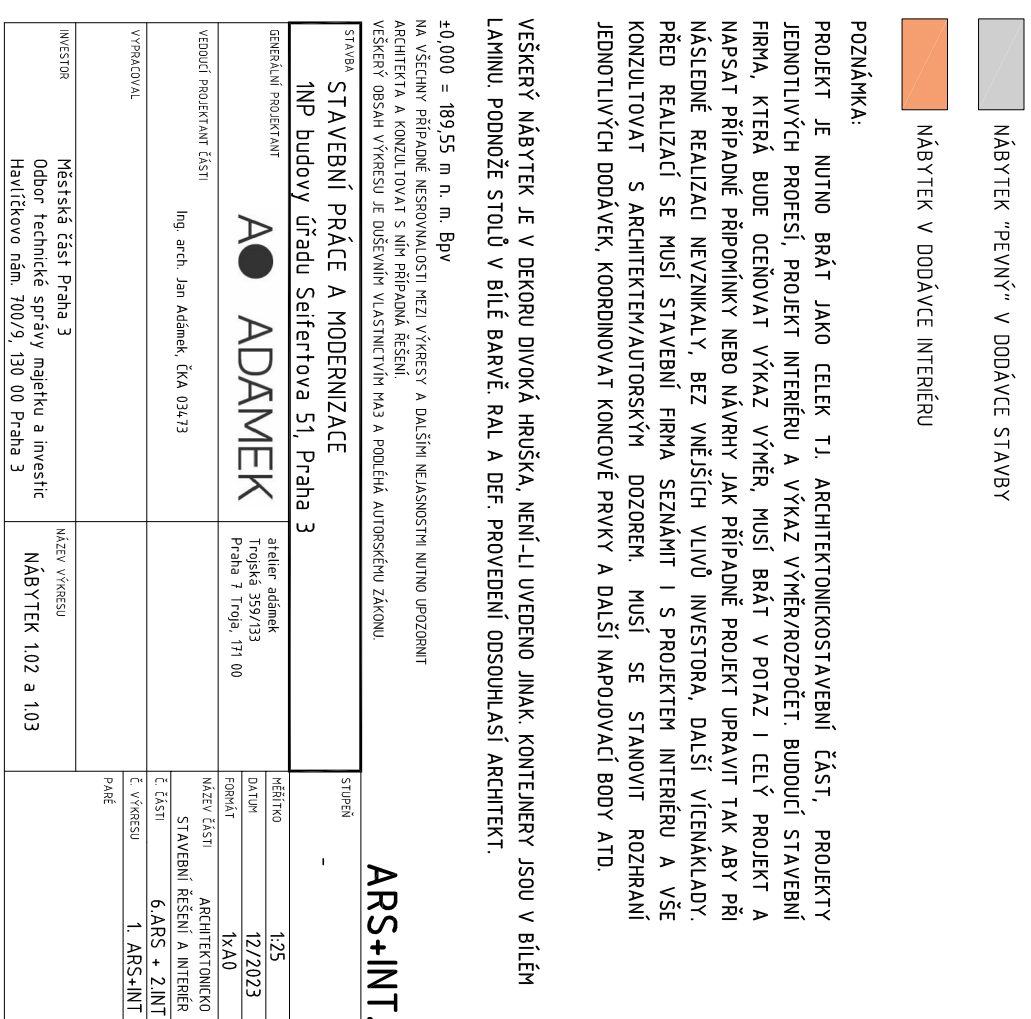

ŘEZ KABINOU B + C 1.06

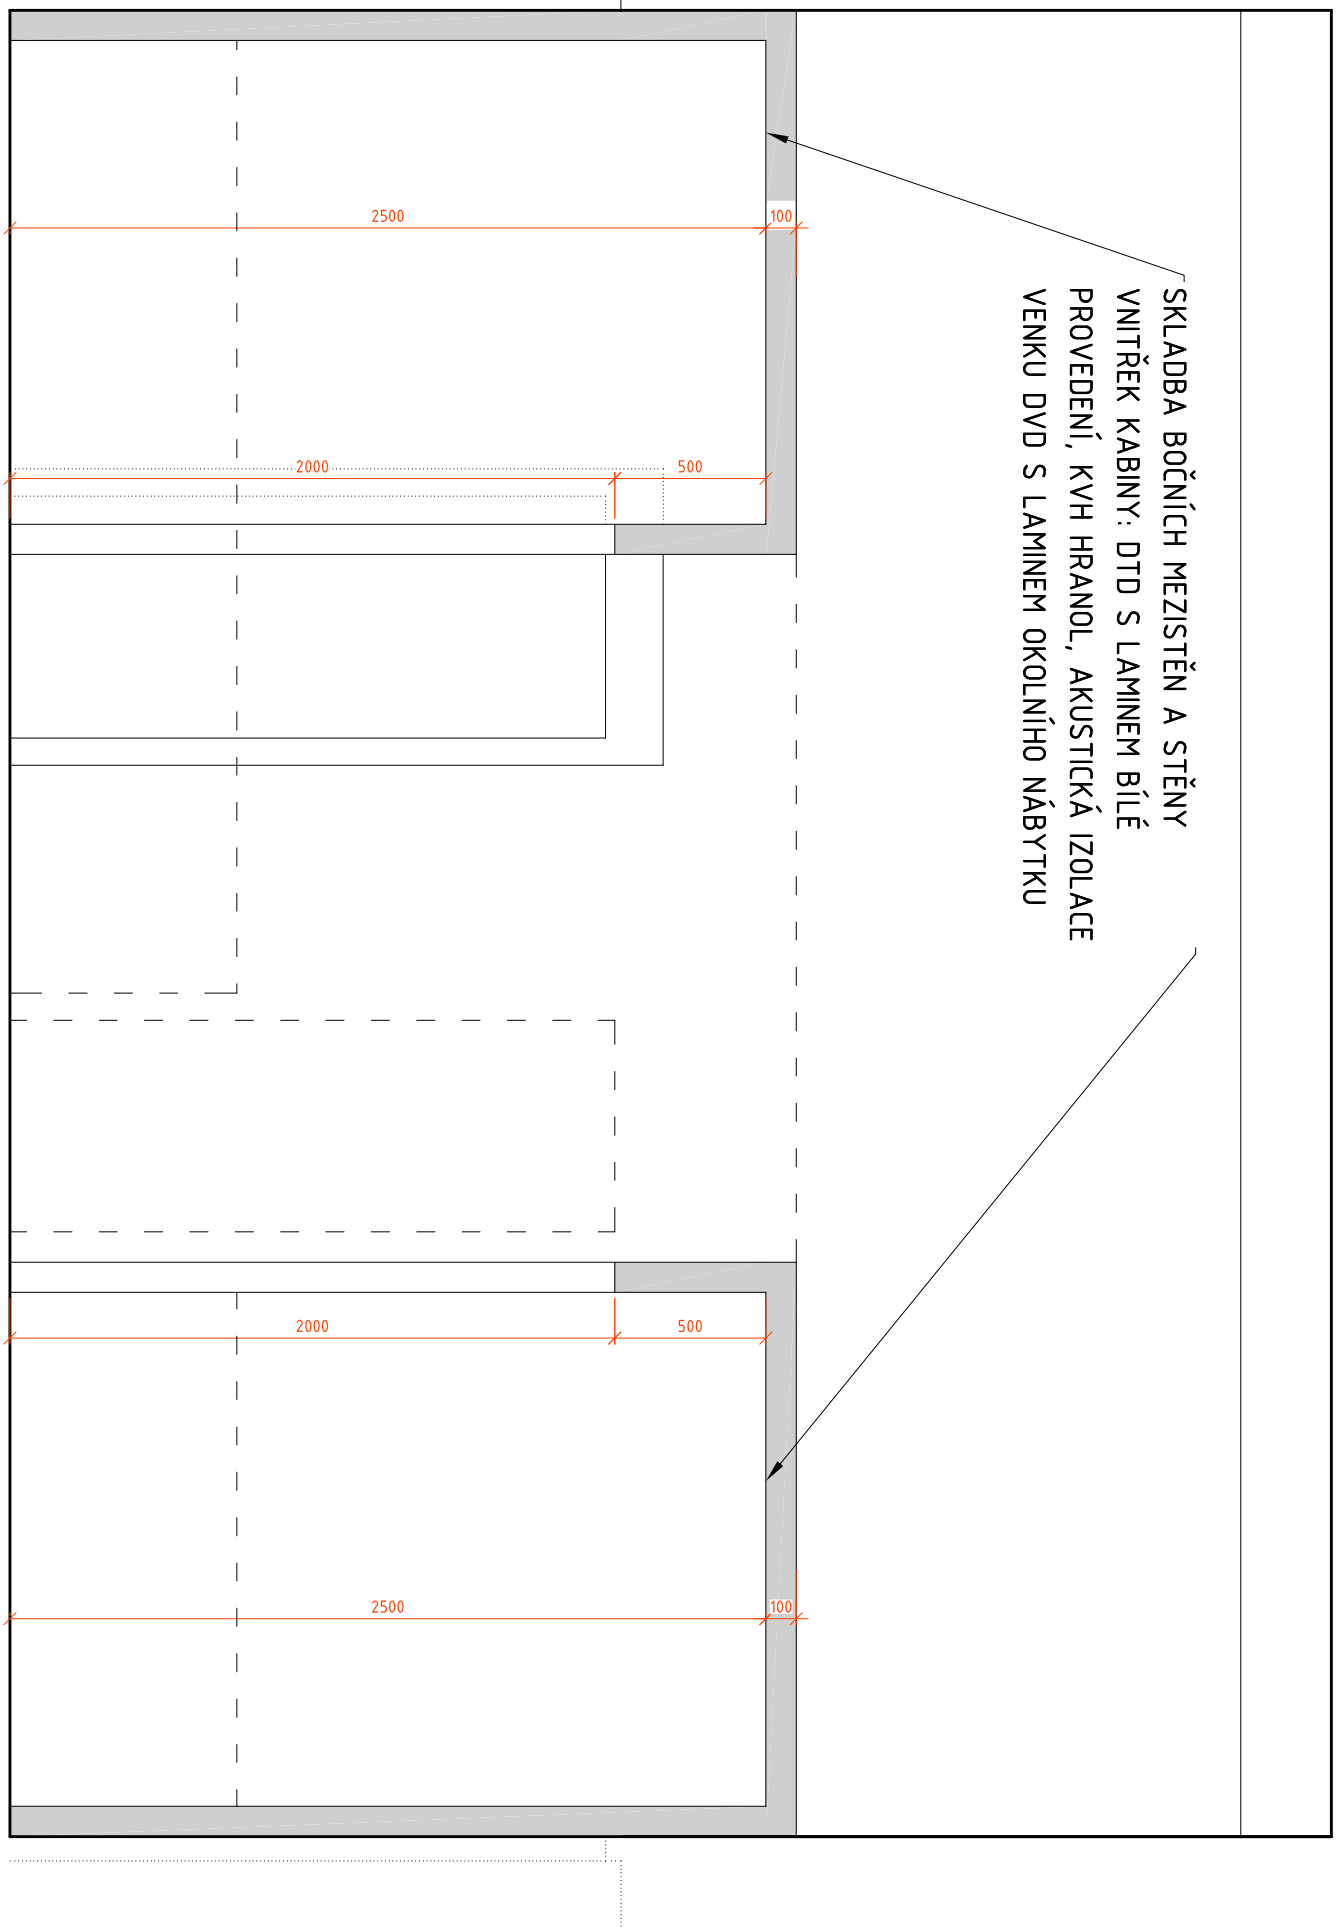


POHLED 1.06

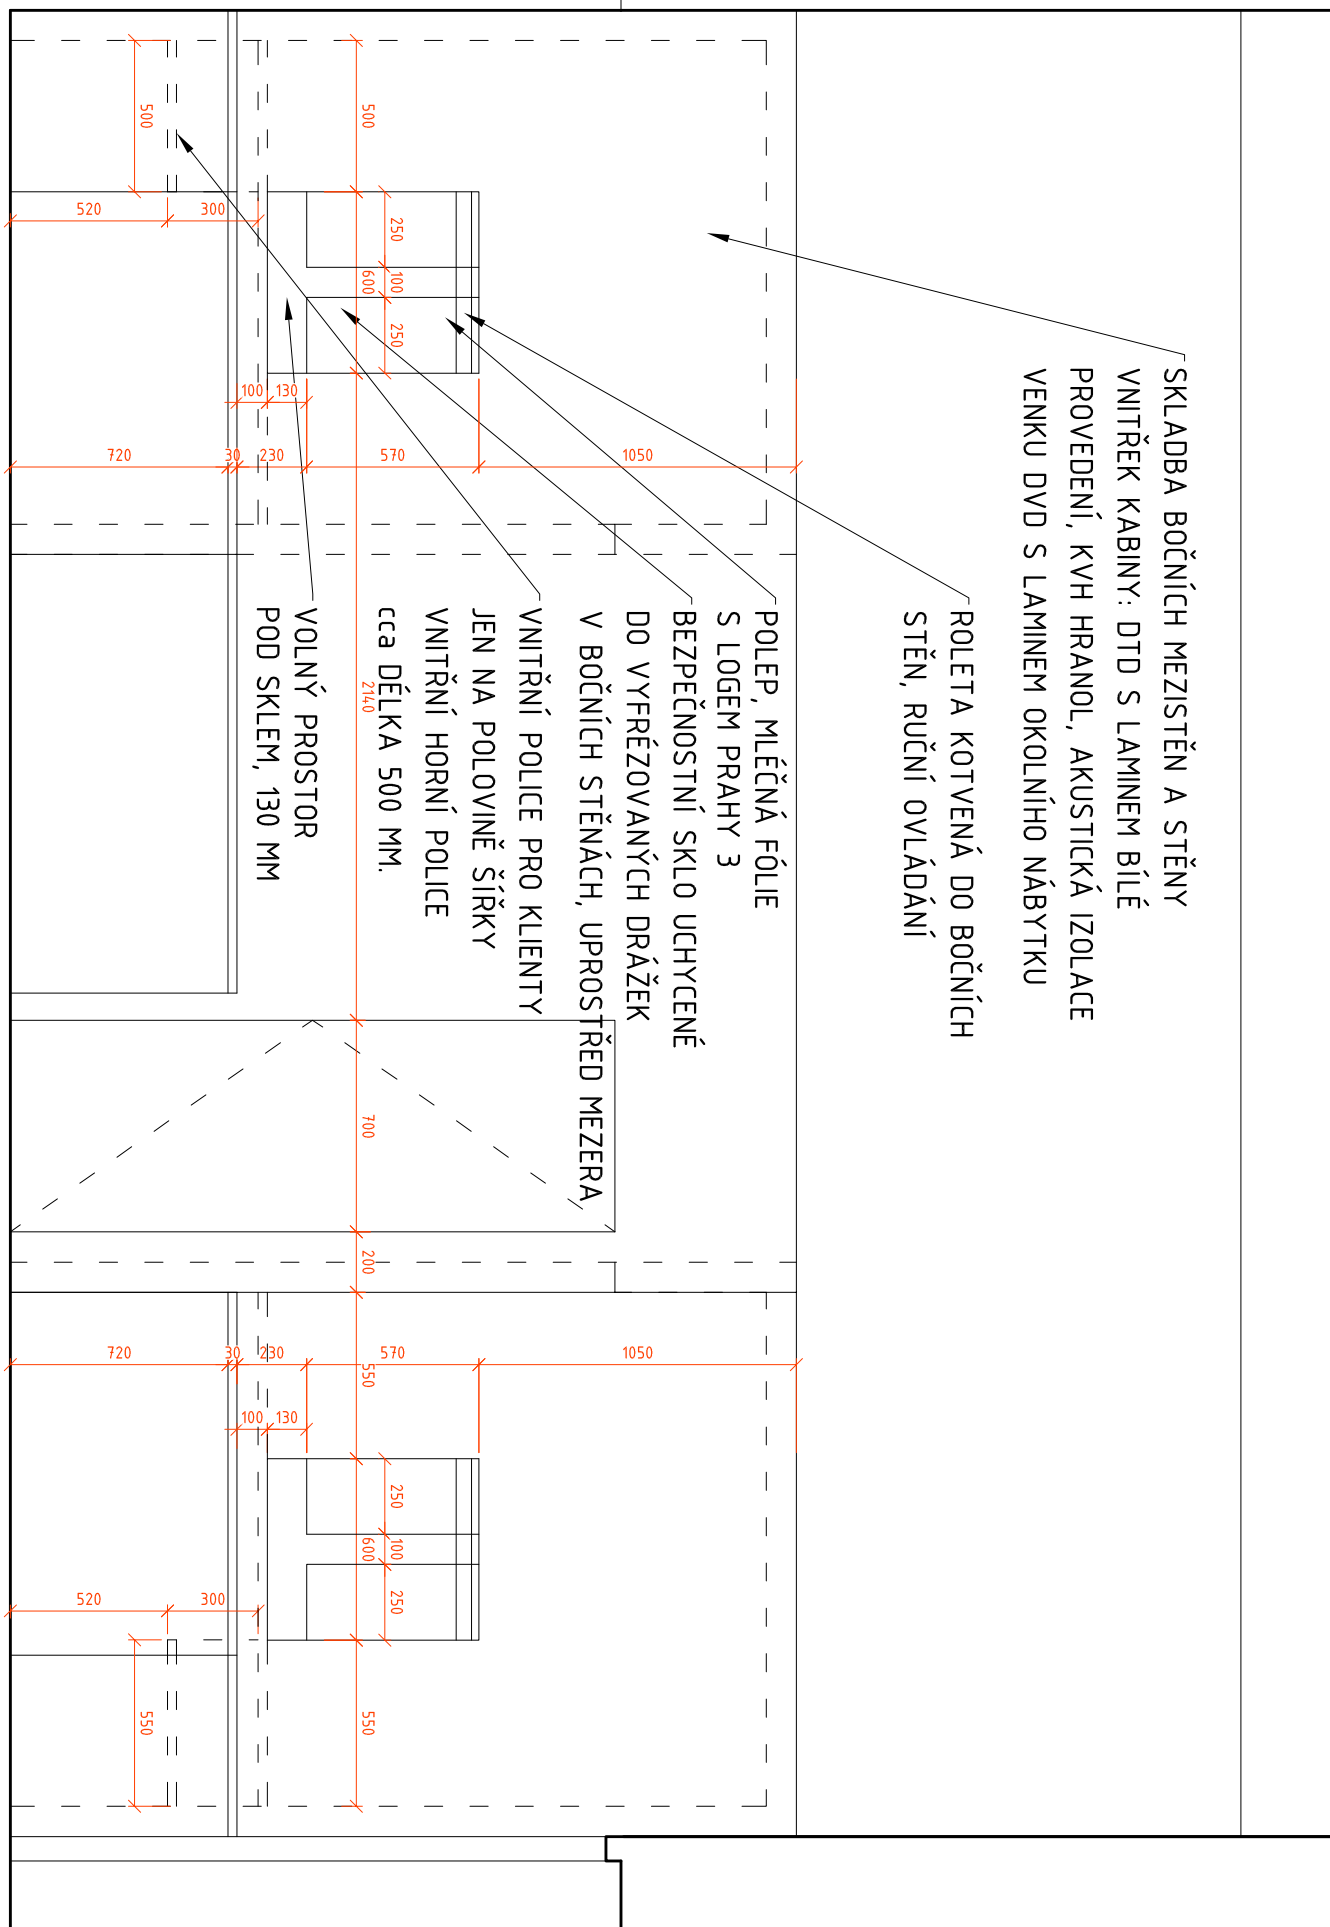


PŪDORYS 1.06




REZ KABINOU B 1.06

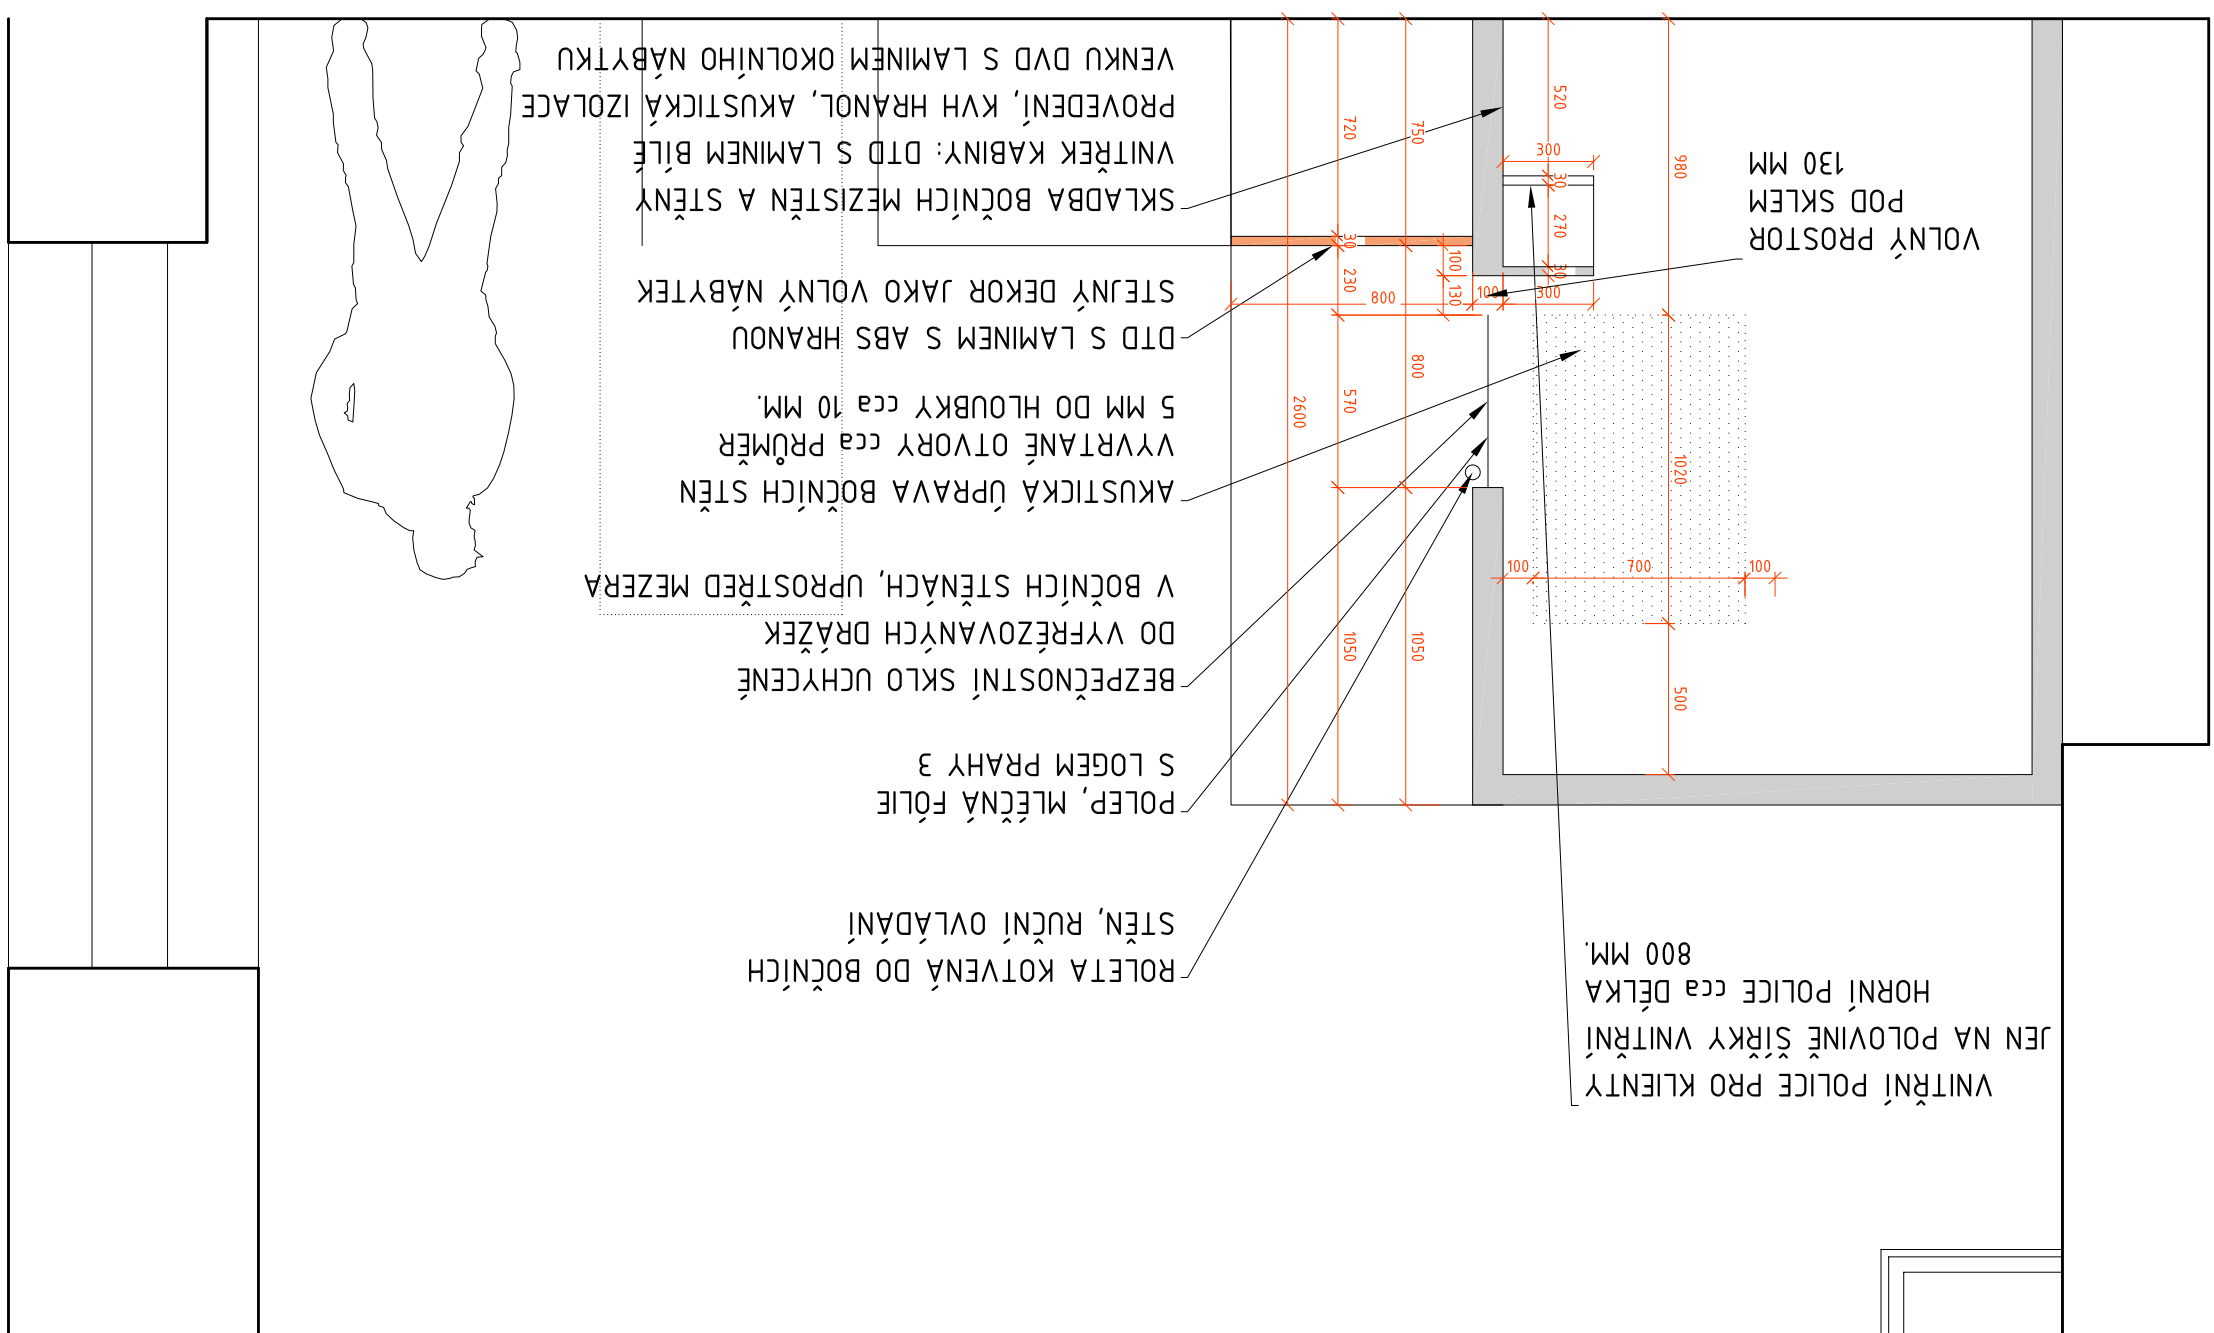


REZ / POHLED 1.06

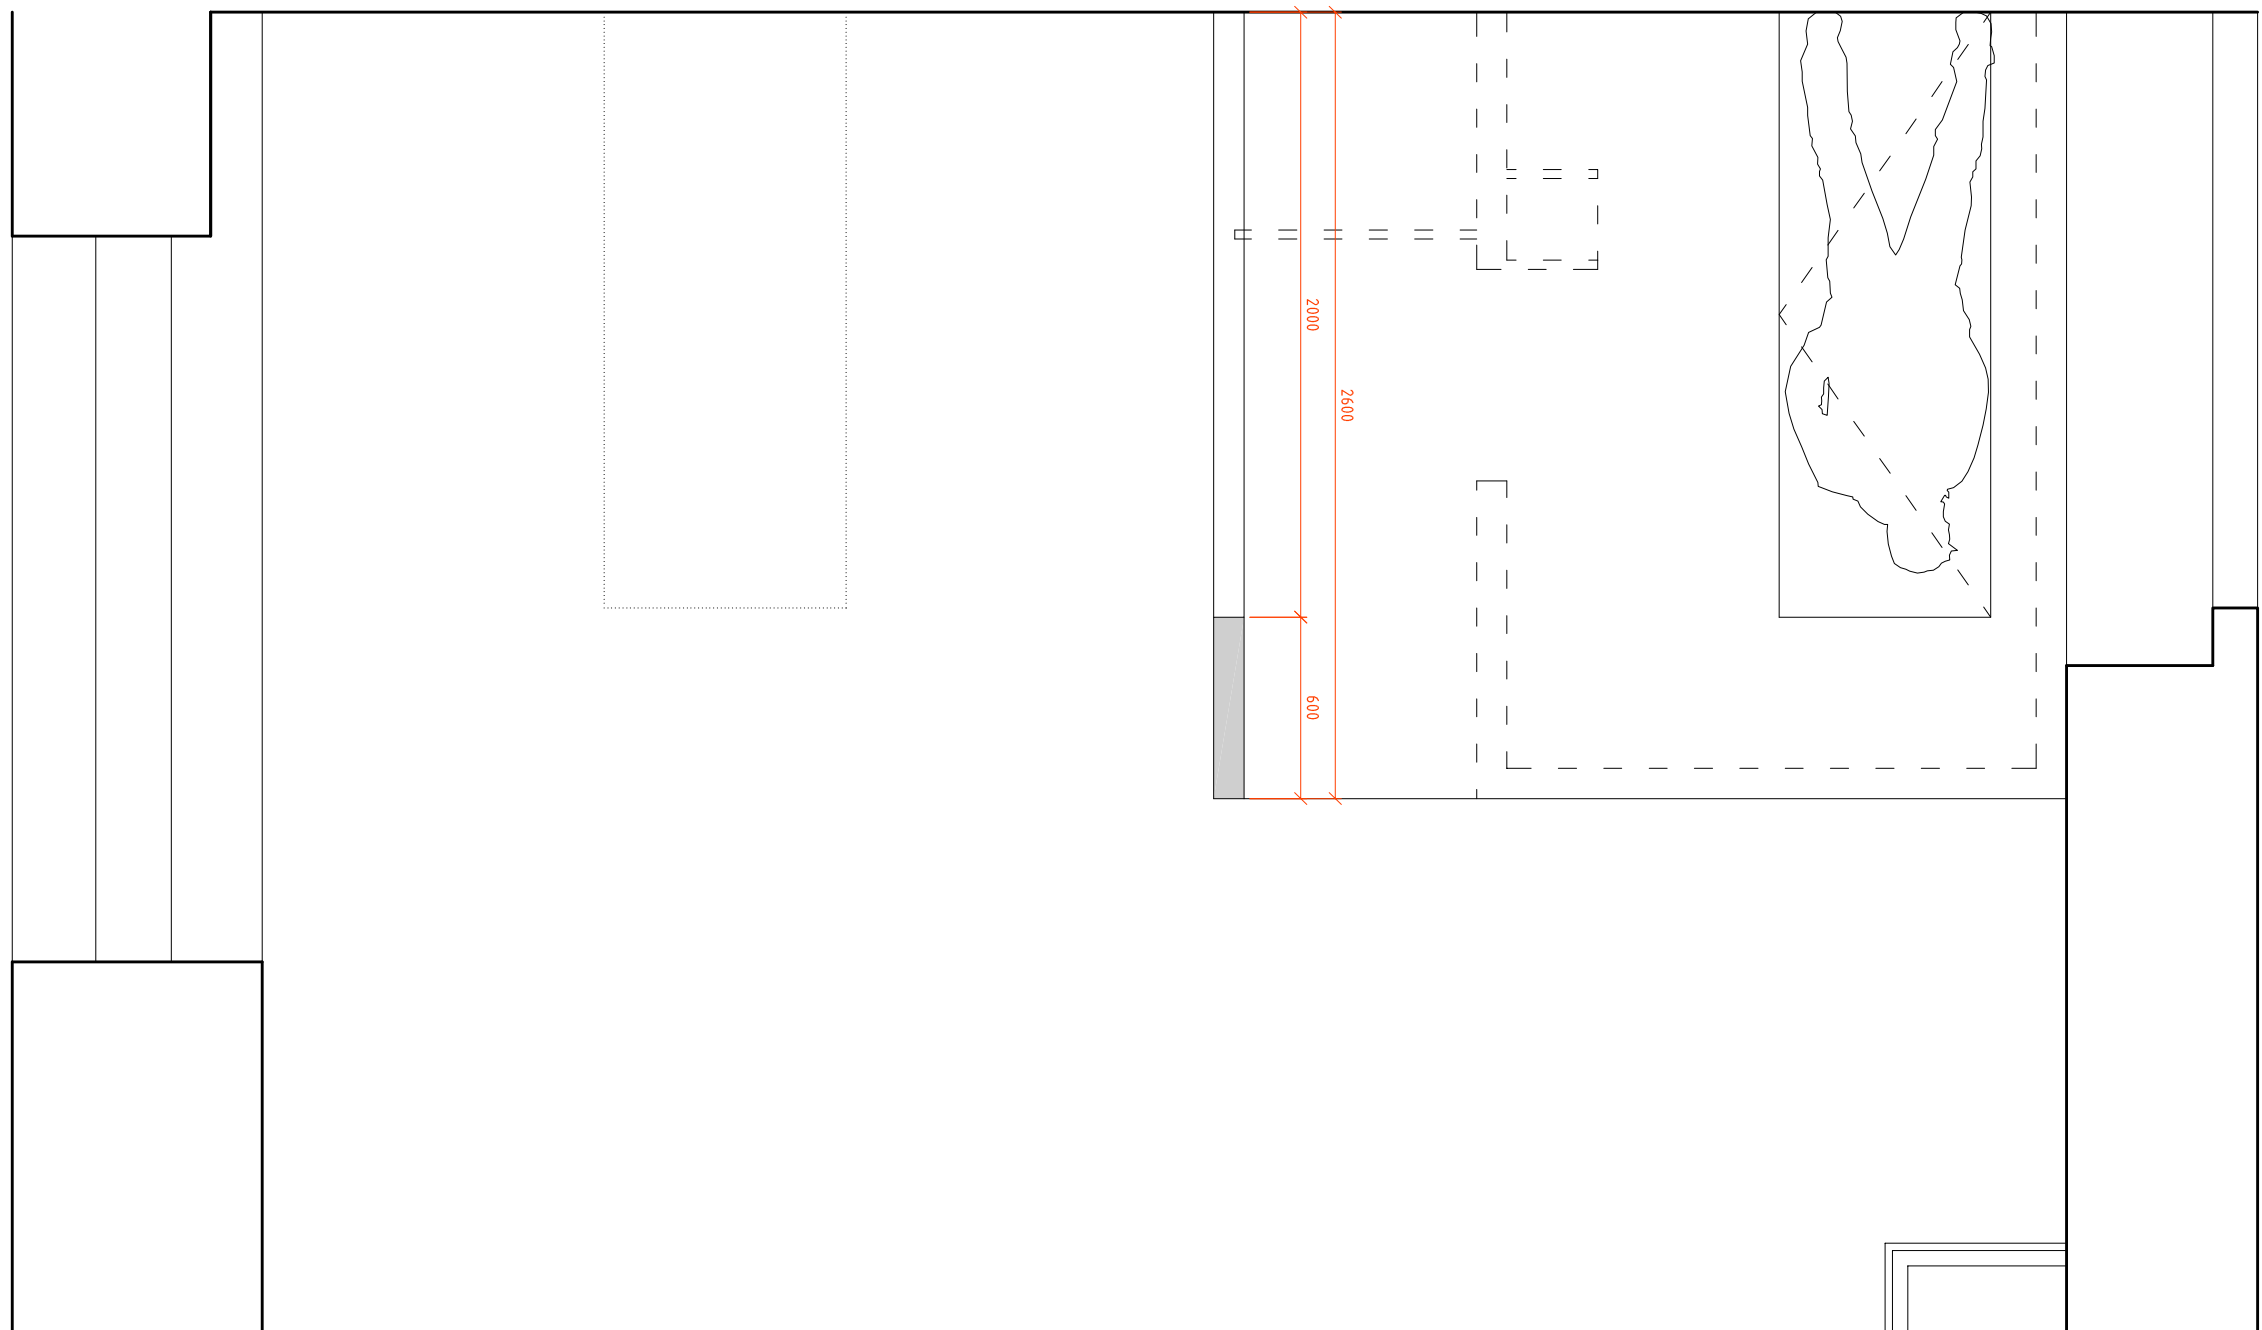


POHLED 1.05

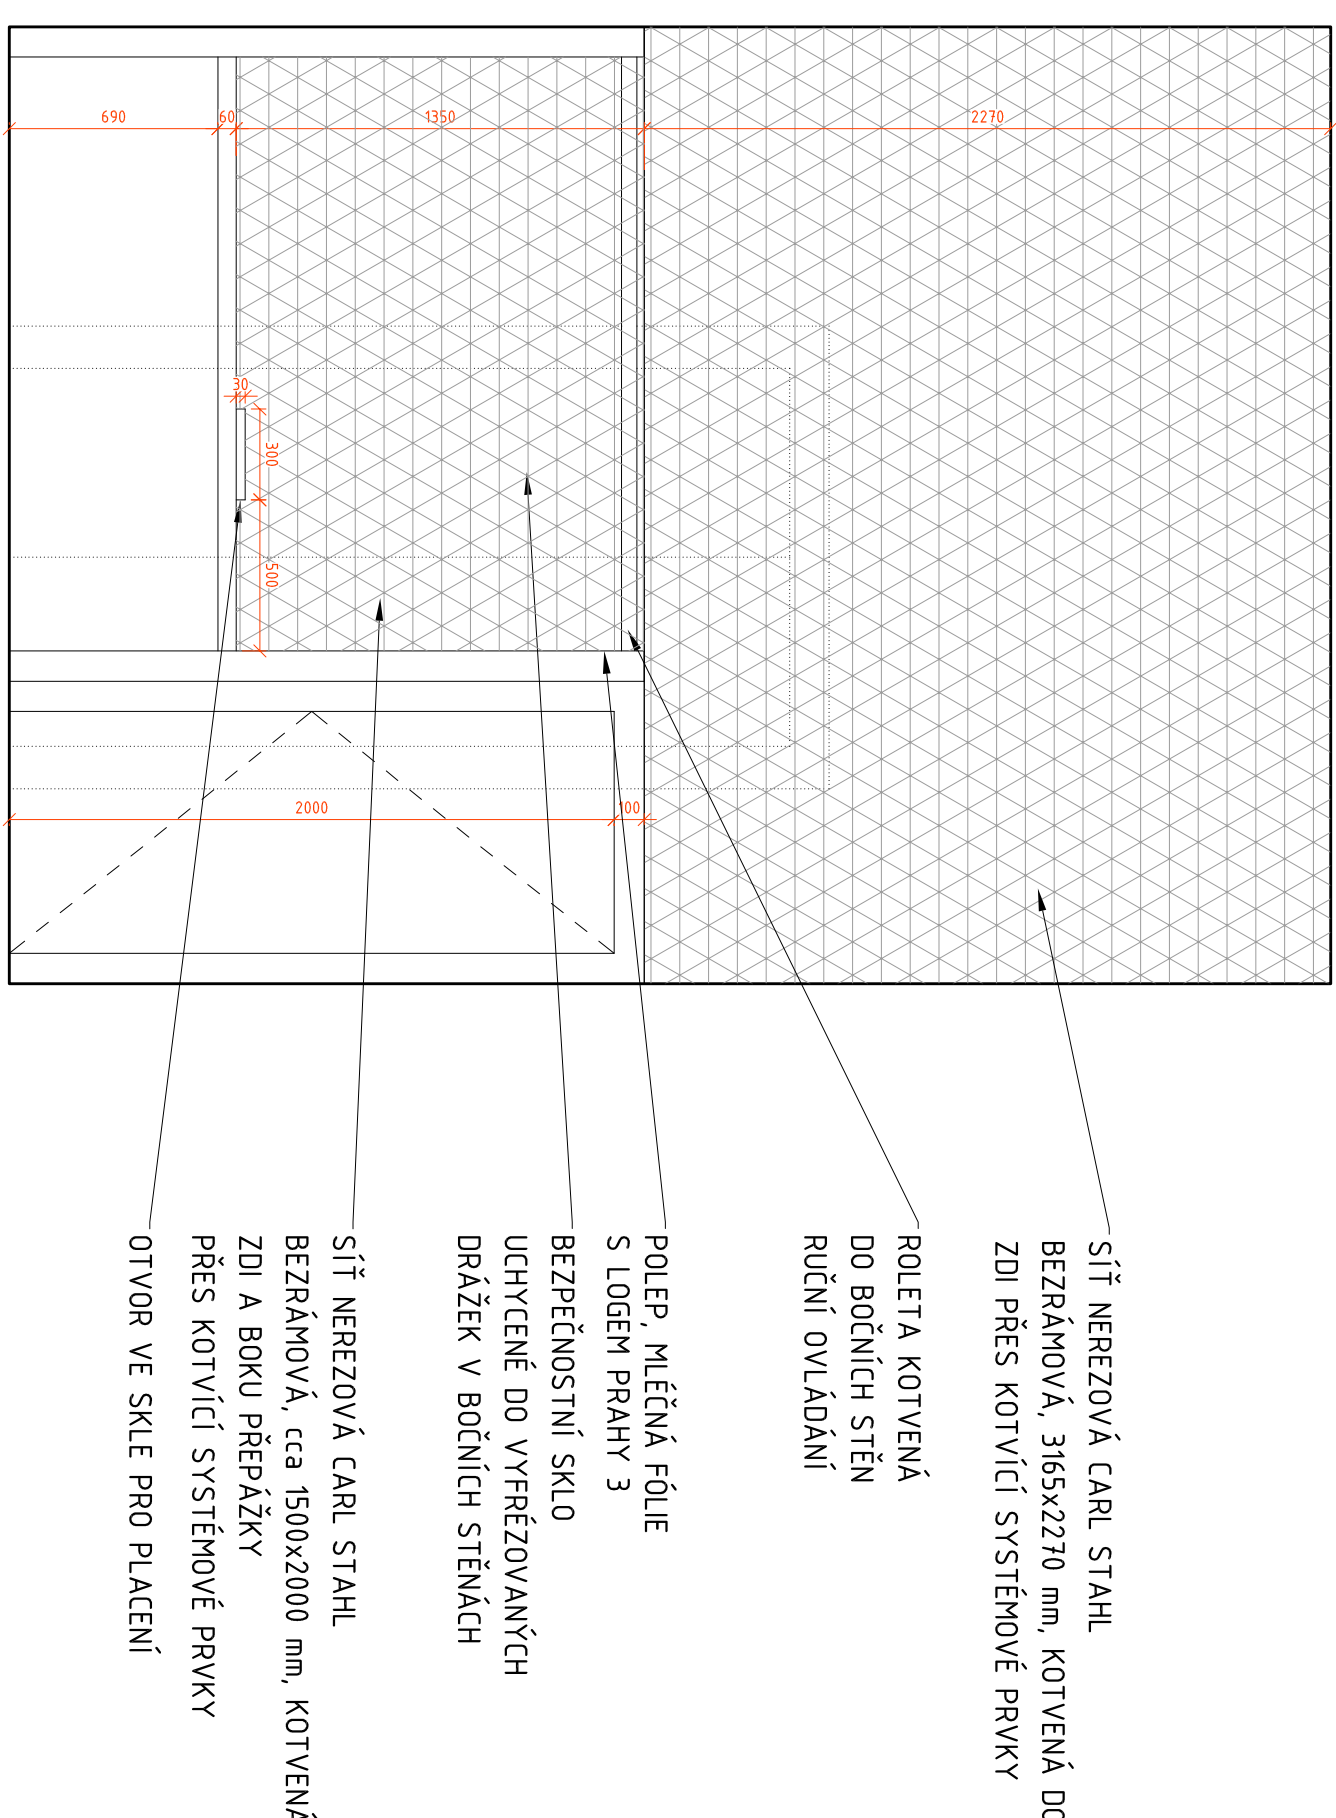


PUDORYS 1.05

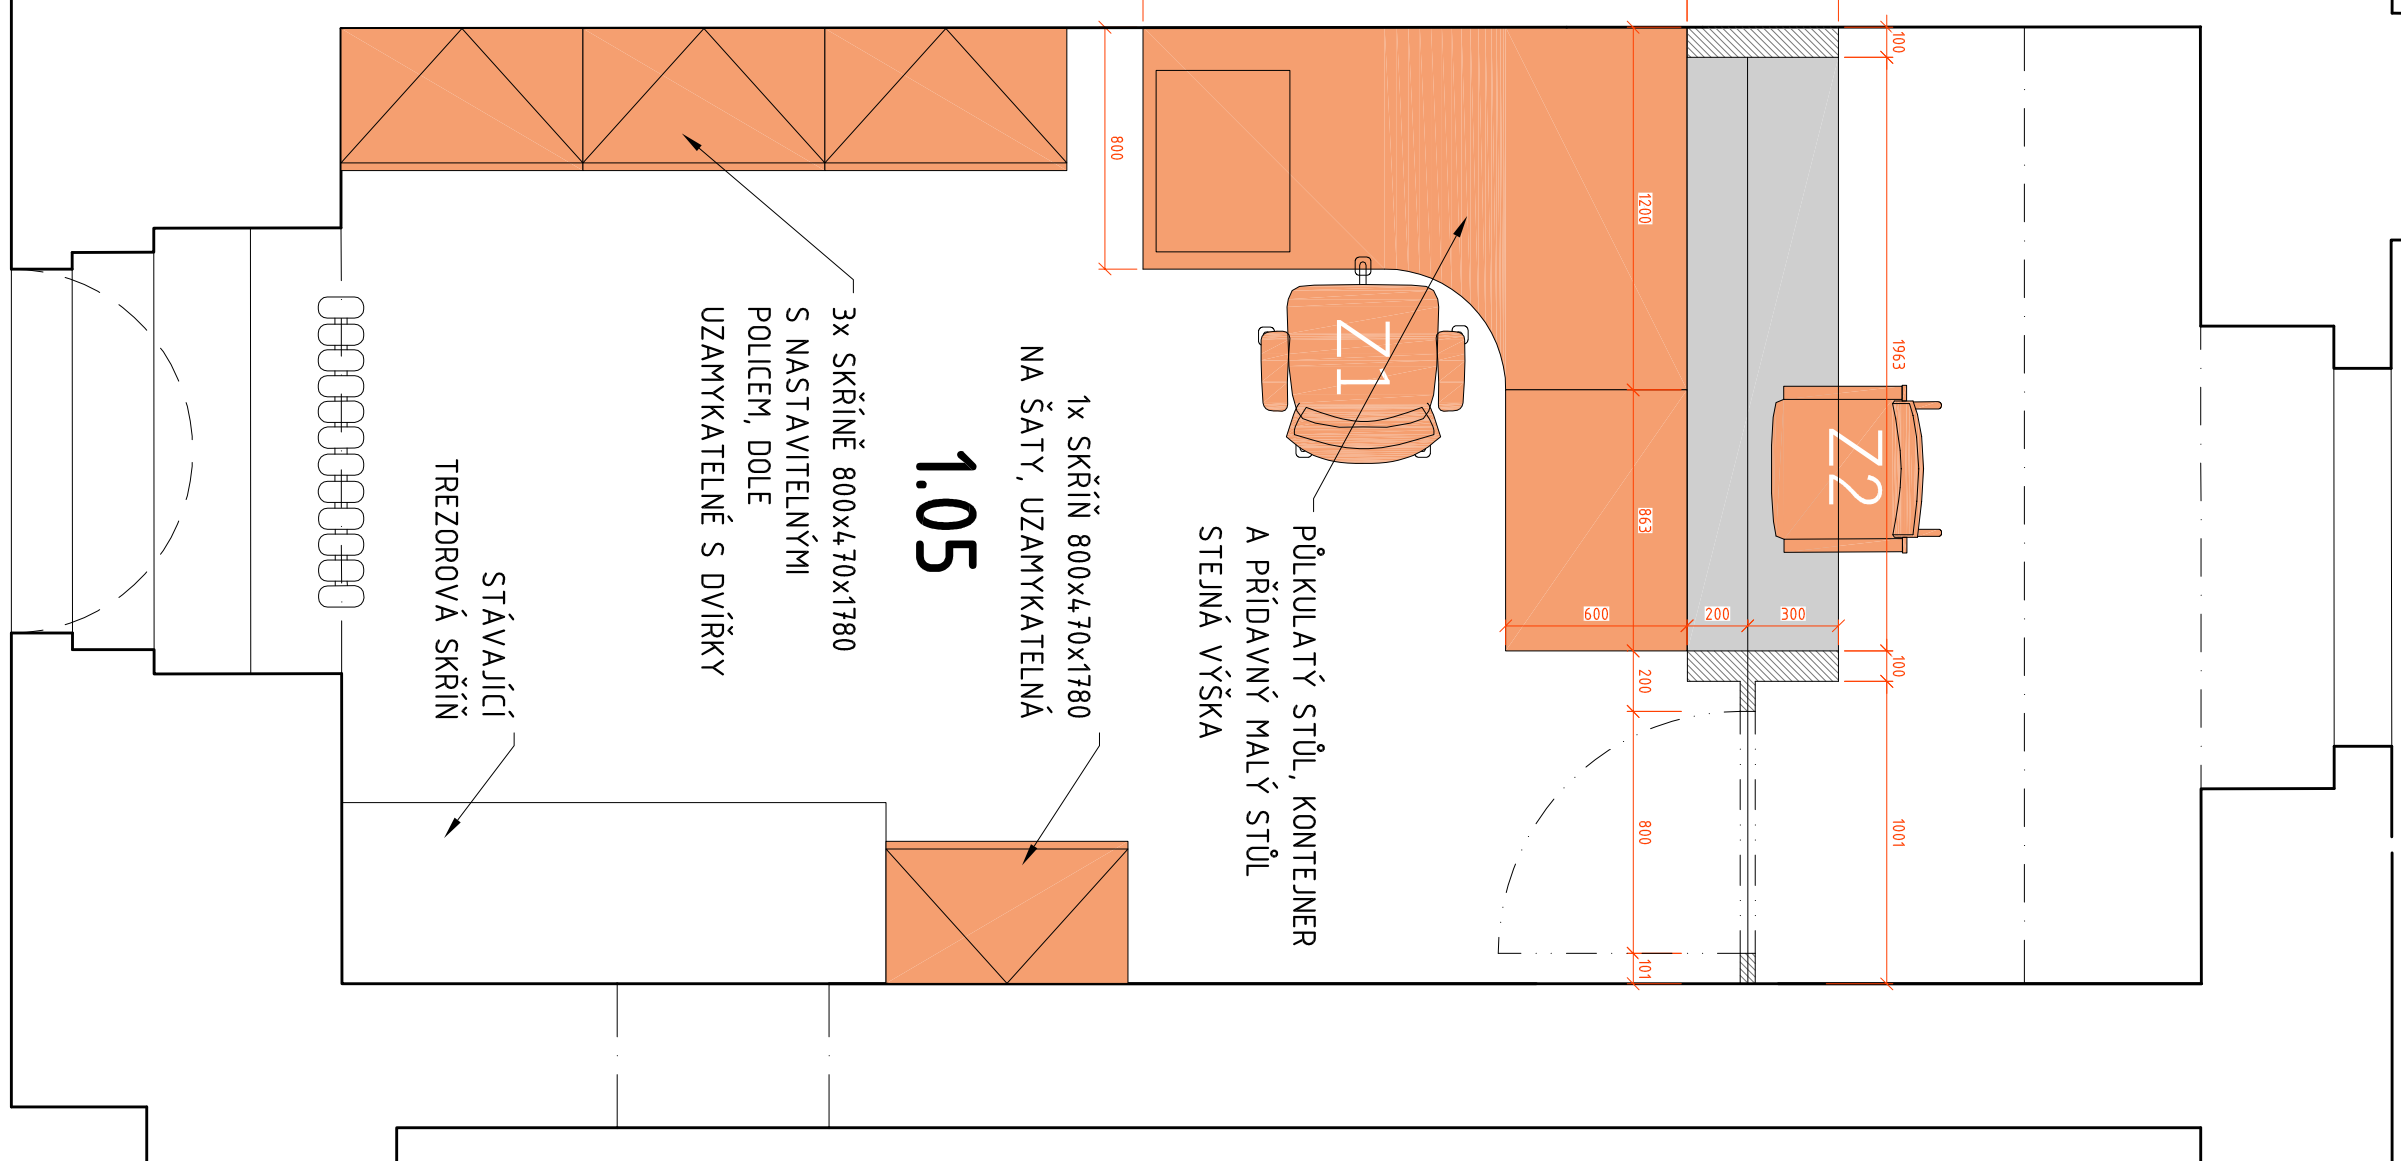

POOLED 1.05

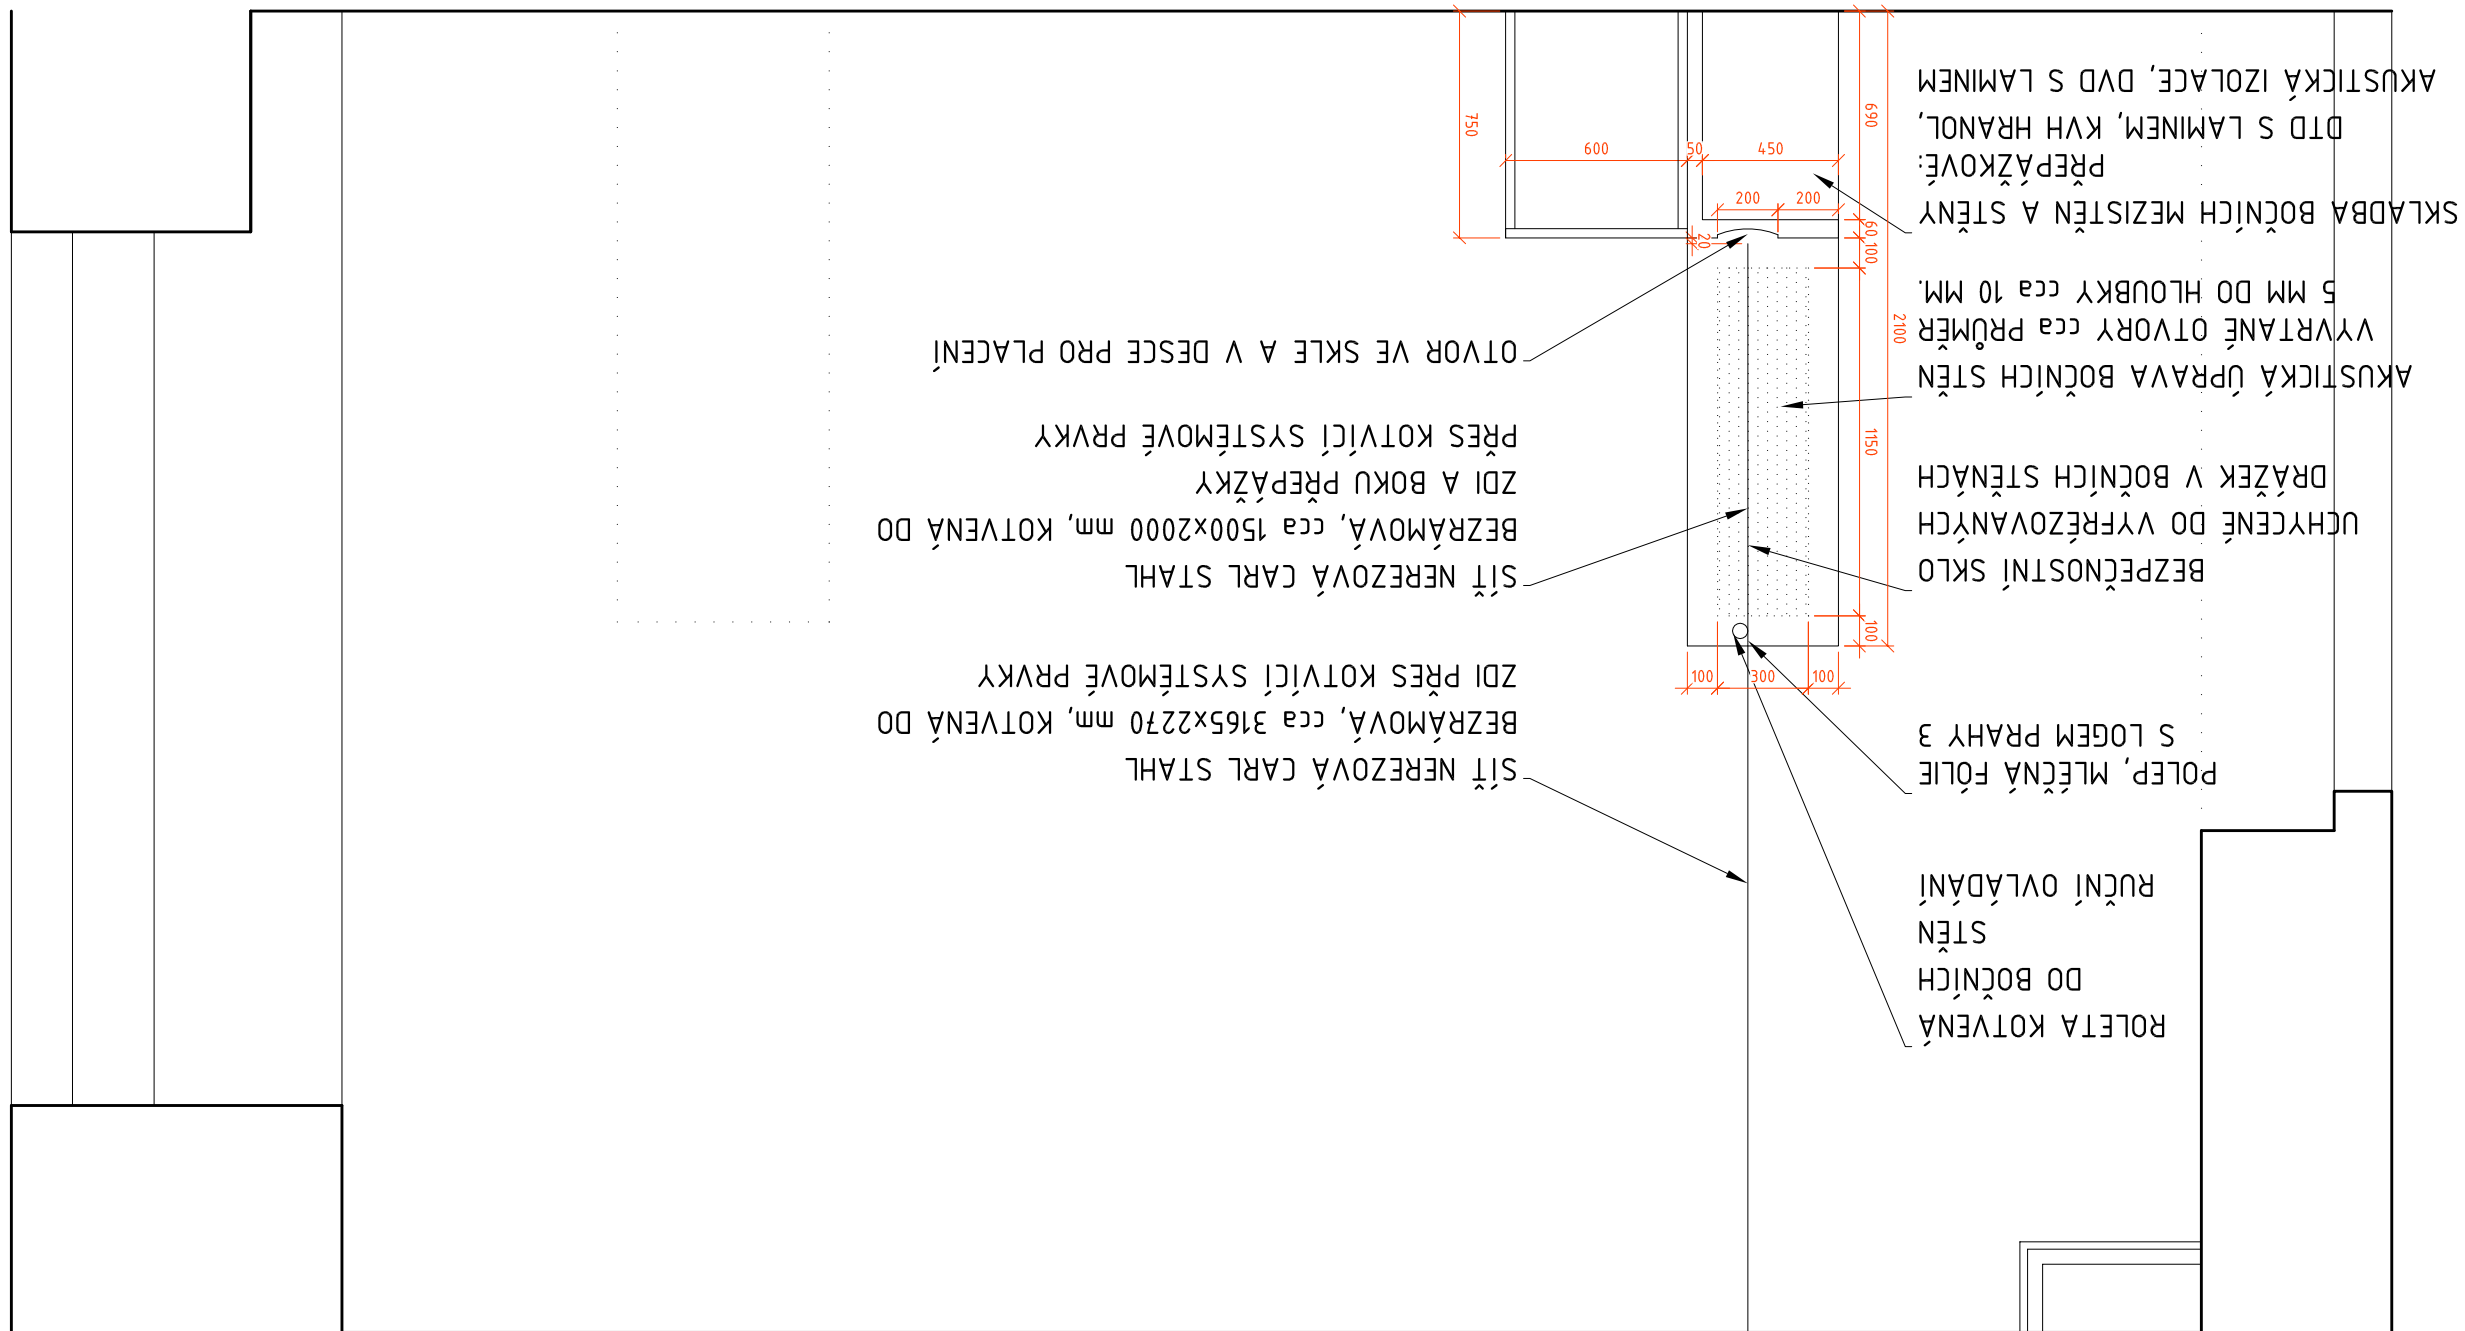
[illegible]

POLICE NA PSANÍ,
LETÁKY, ODPAD 1.19A

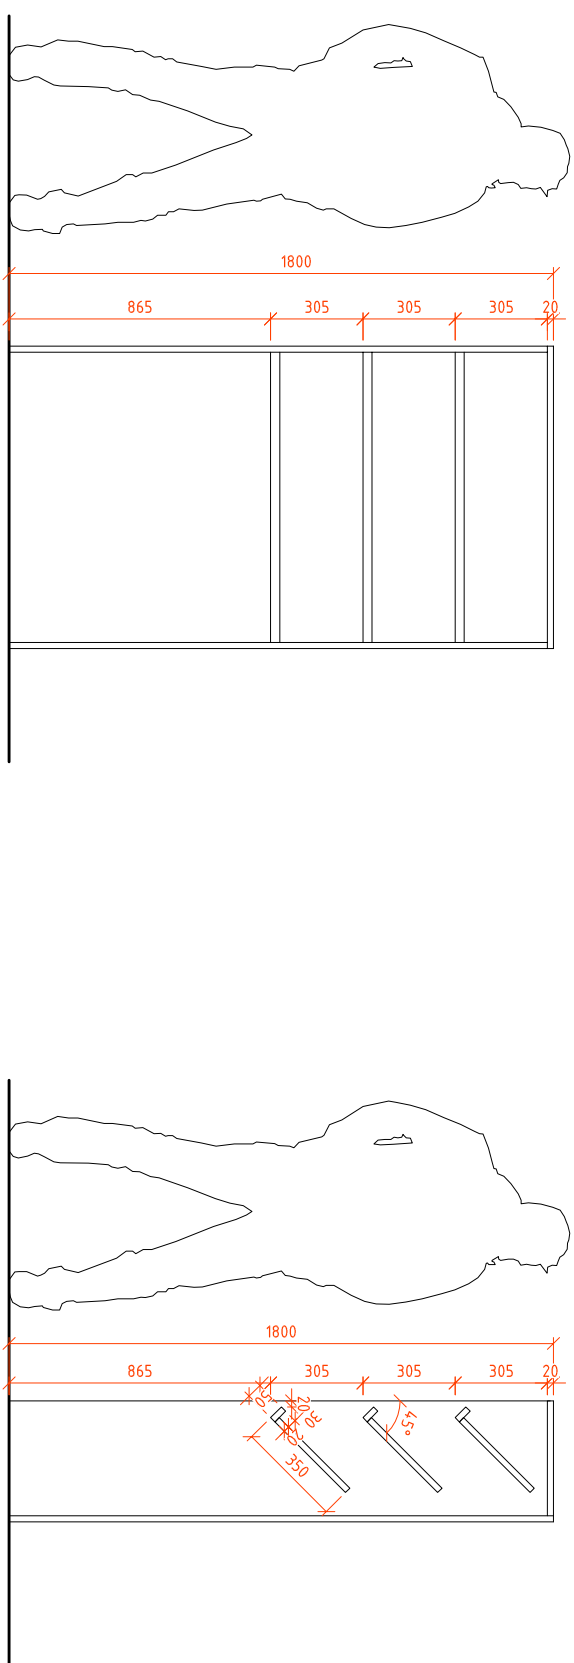






POLICE LETÁKY, ODPAD

- DOHROMADY 2 KS. V MÍSTNOSTI 119
- DOLÉ PROSTOR NA SYSTÉMOVÉ ODPADKOVÉ TRÓJKOŠE DO ŠÍŘKY 950 MM
- MATERIÁL OTD S LAMINEM, DEKOR A PŘEVEDENÍ CELKOVÉ TOŽNOSTI S VOLNÝM NÁBÝTKEM

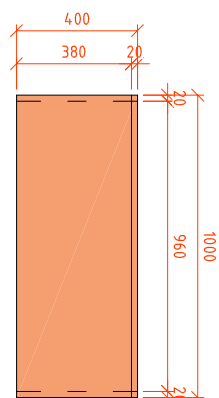


POLICE NA PSANÍ

- DOHROMADY 1 KS, V MÍSTNOSTI 1.19
- MATERIÁL DTD S LAMINEM, DEKOR A PROVEDENÍ CELKOVĚ TOTOŽNÉ S VOLNÝM NÁBYTKEM

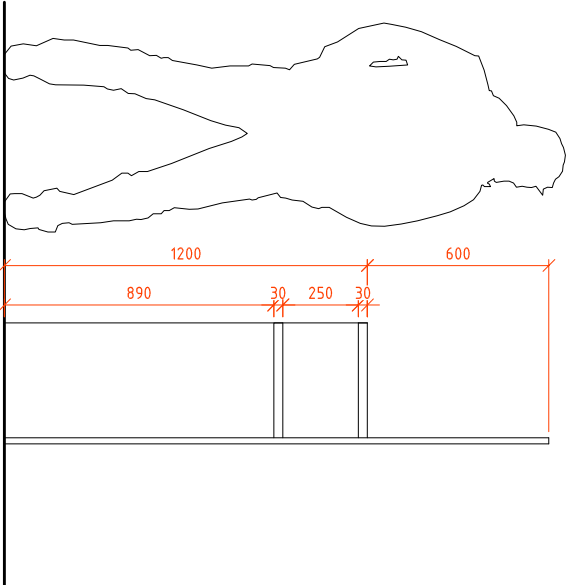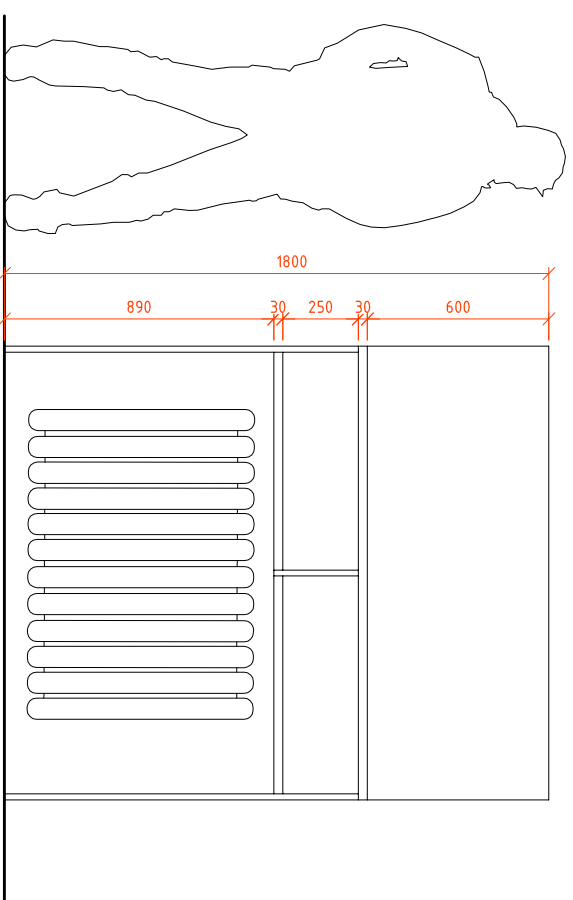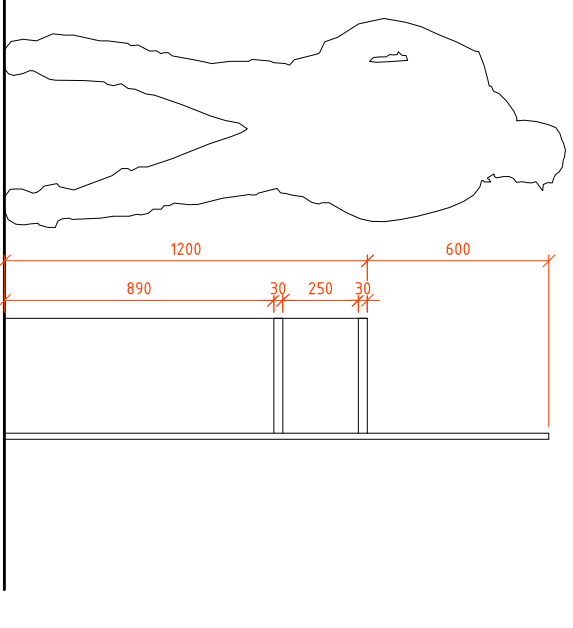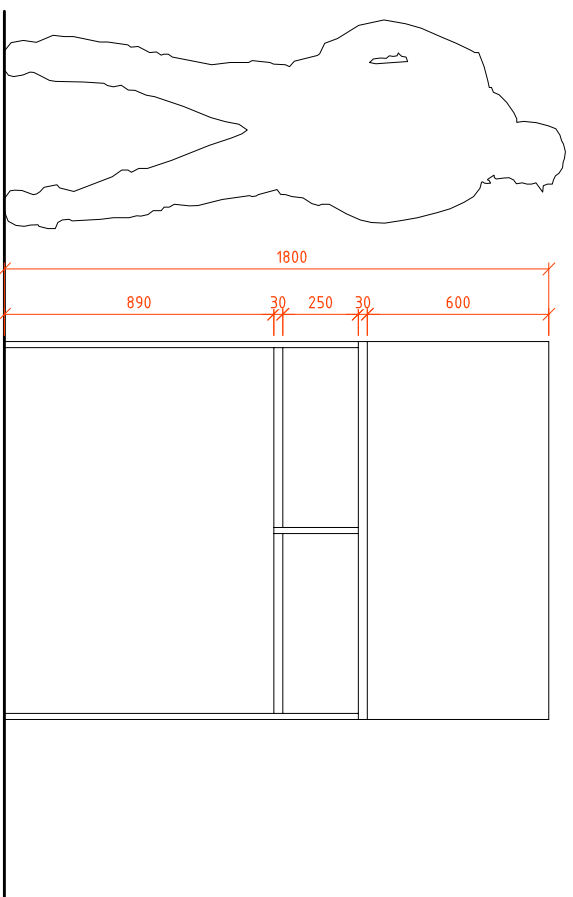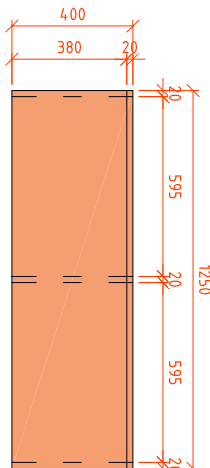


POLICE NA PSAN

- DOHROMADY 3 K.S. V MÍSTNOSTI 1,19
JEDNOU NAO STAVAJÍCIM TOPENÍM
MATERIÁL DTD S LAMINEM, DEKOR A
PROVEDENÍ CELKOVÉ TOTÓŽNÉ S VOLNÝM
NÁBYTKEM

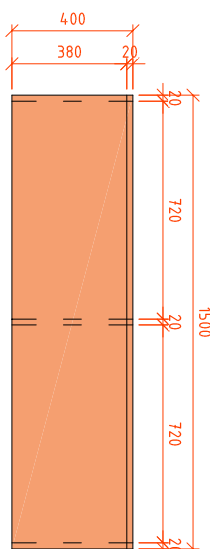


PŪDORYS 1.20

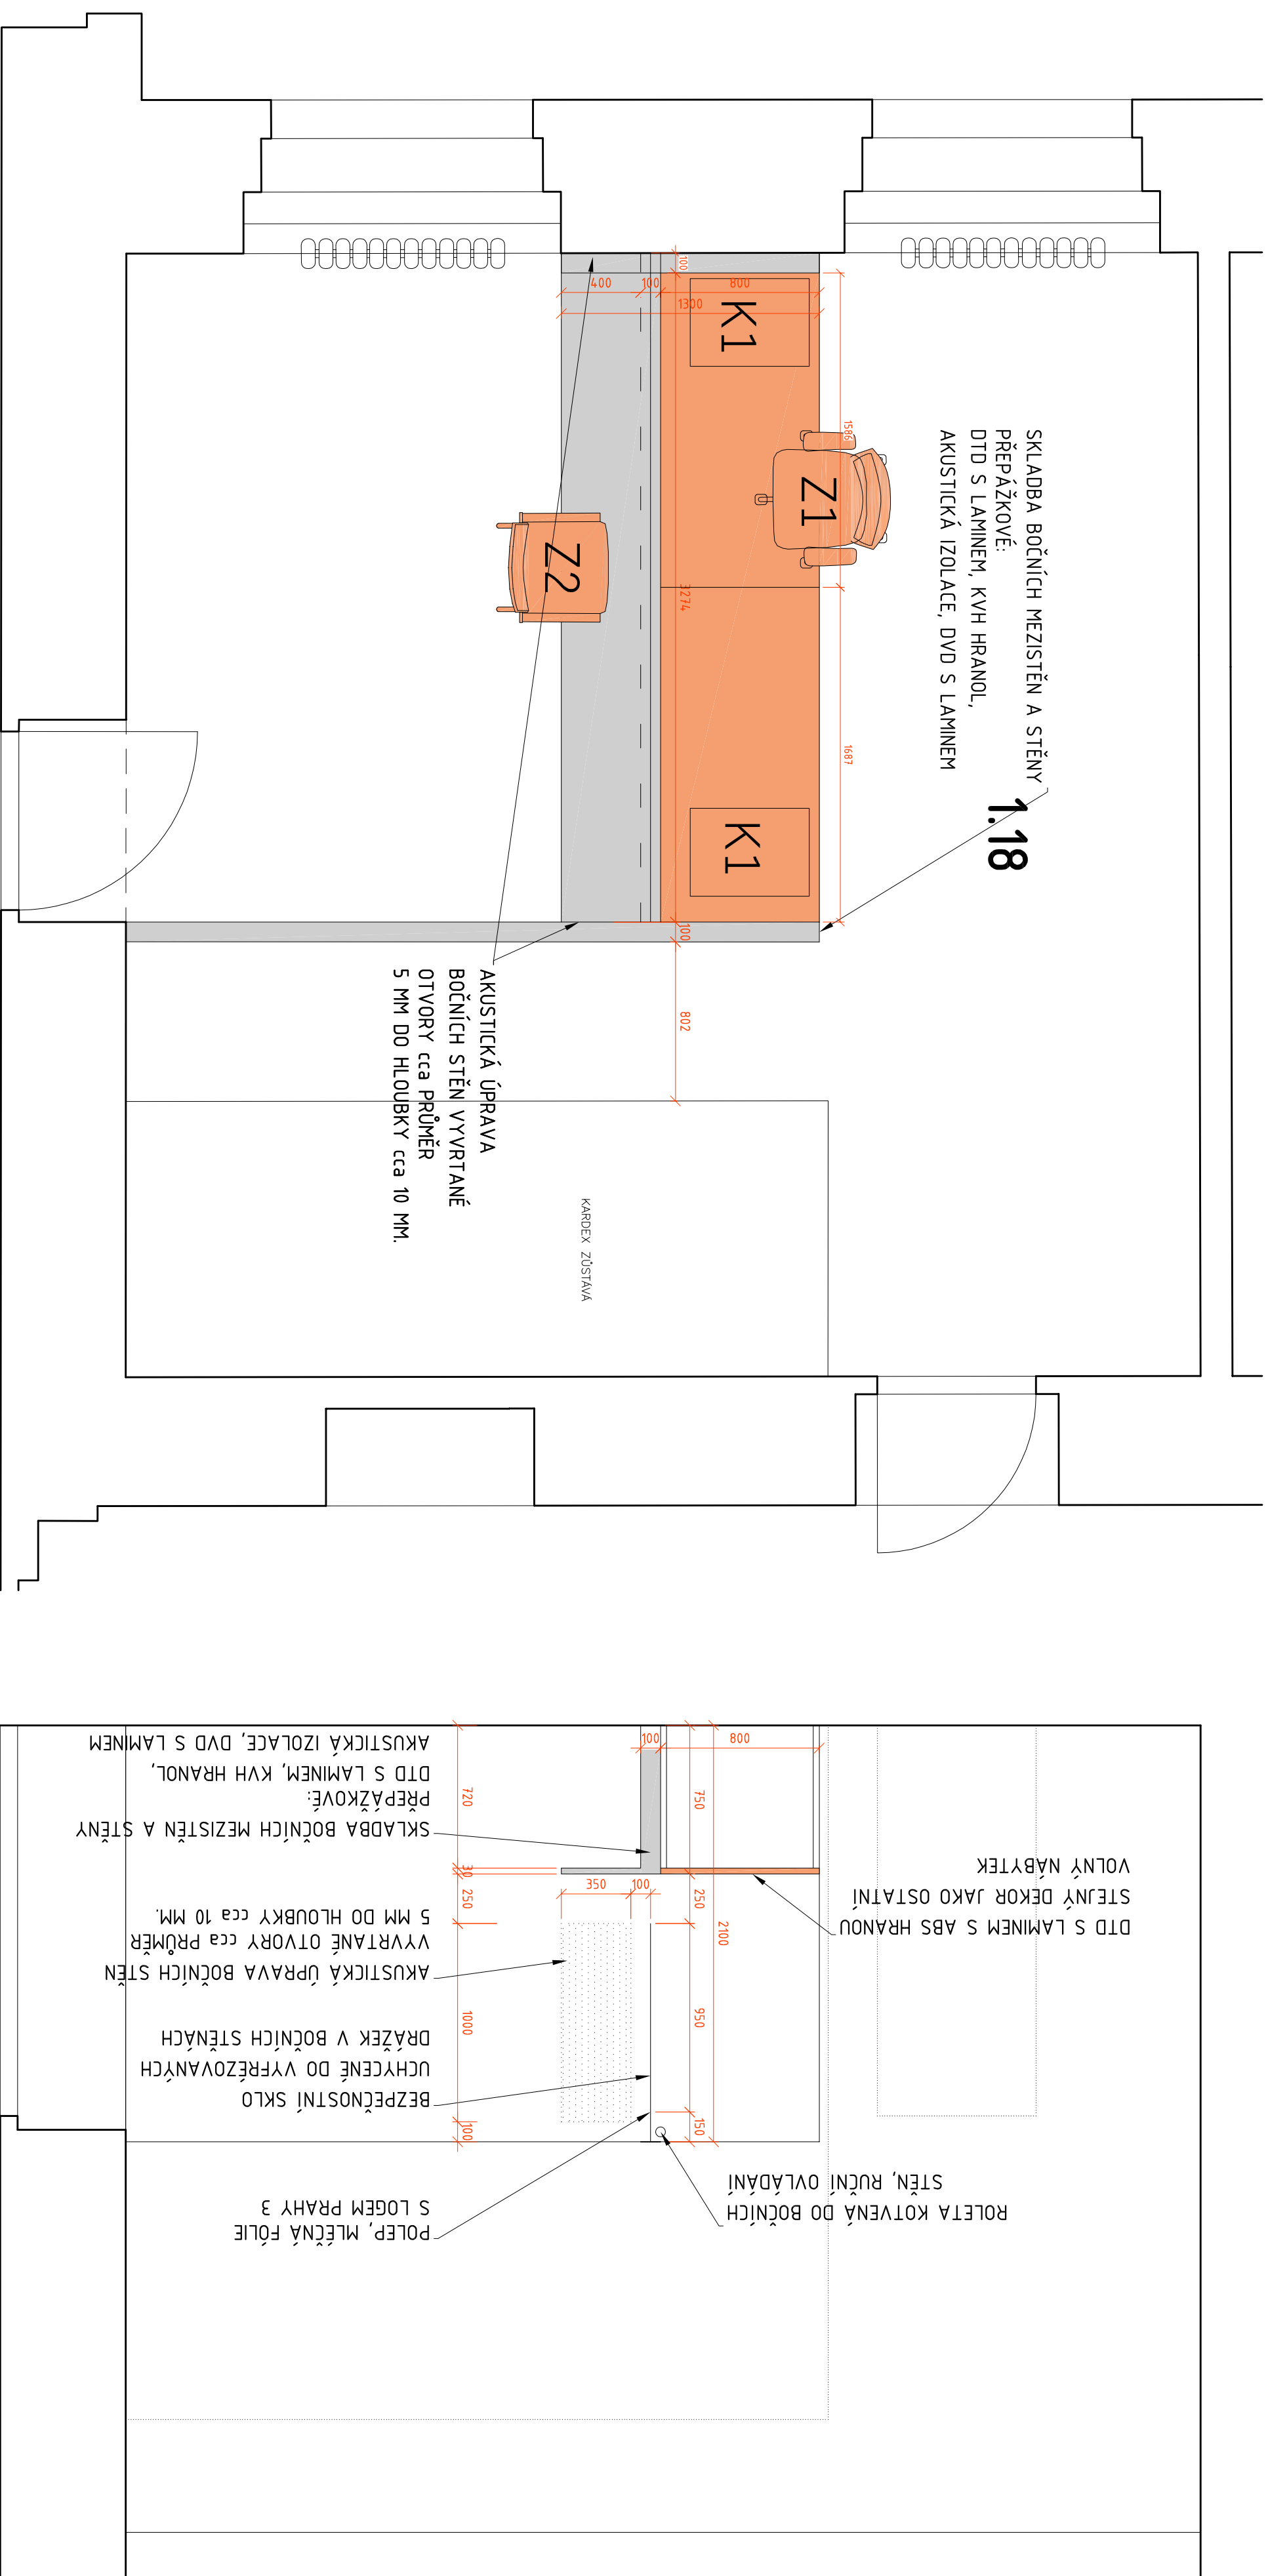


POHLED 1.20



PÚÐORYS 1.30 ÚKLID

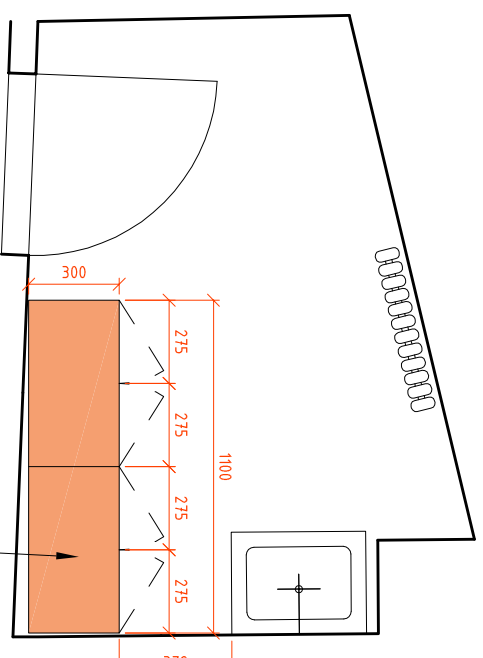

KUCHYŇKA
POHLED 1.31

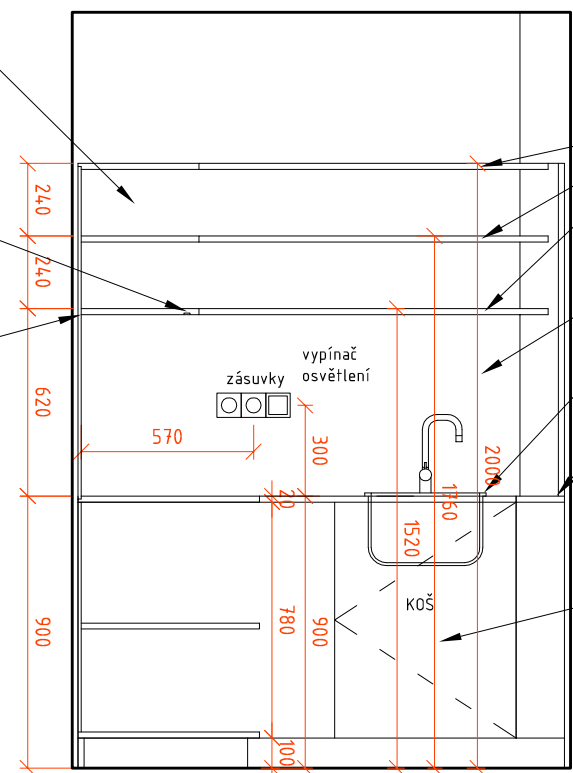


PŮDORYS 1.31 KUCHYŇKA

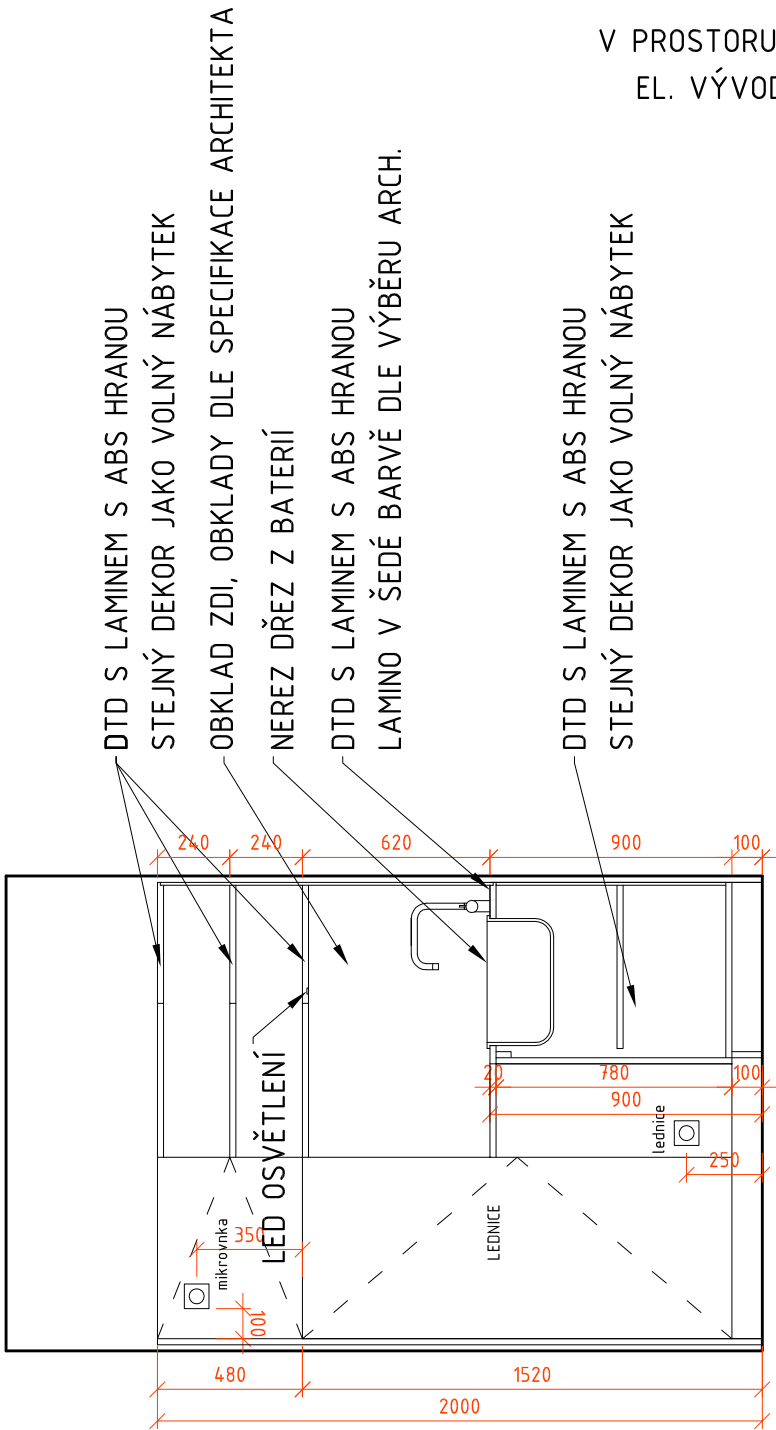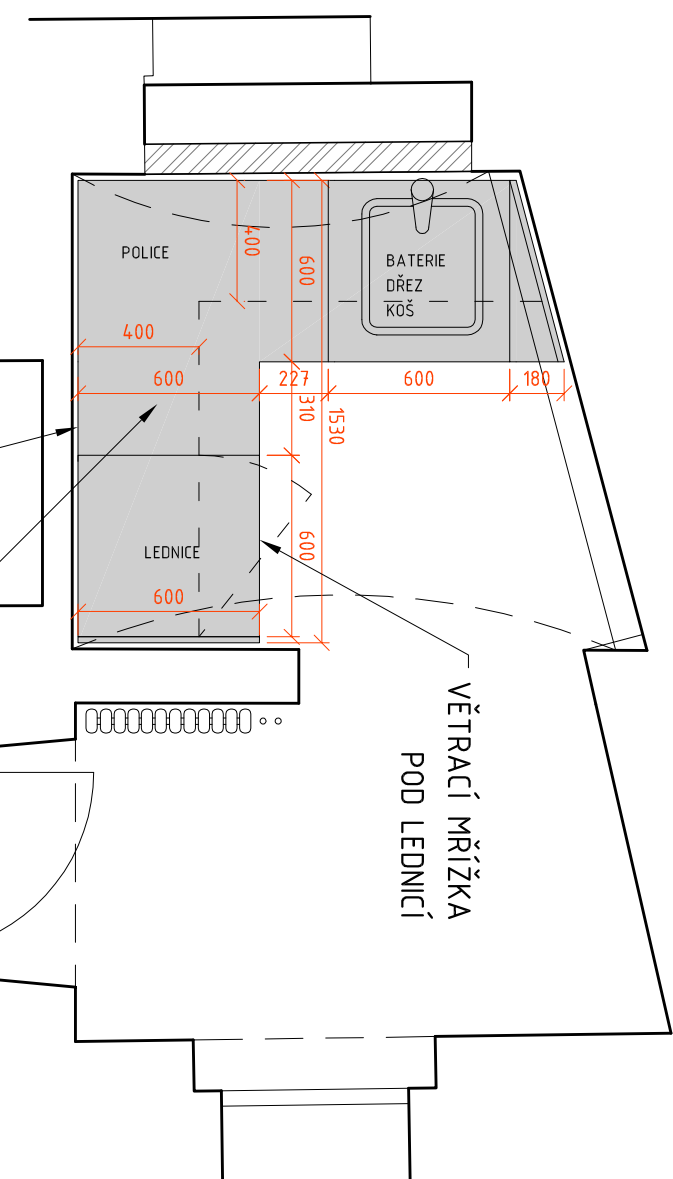

POHLED 1.31

NOVÝ DŘEZ A VESTAVĚNÁ MYČKA V LINCE BUDOU NAPOJENY
NA STÁVAJÍCÍ KANALIZACI POTRUBÍM ZASEKANÝM VE ZDI,
BUDOU NAPOJENY NA STÁVAJÍCÍ PŘÍVOD STUDENÉ A TEPLÉ VODY,
NOVÁ BATERIE BUDE STOJÁNKOVÁ NA DESCE NEBO NA DŘEZU

POHLED 1.20

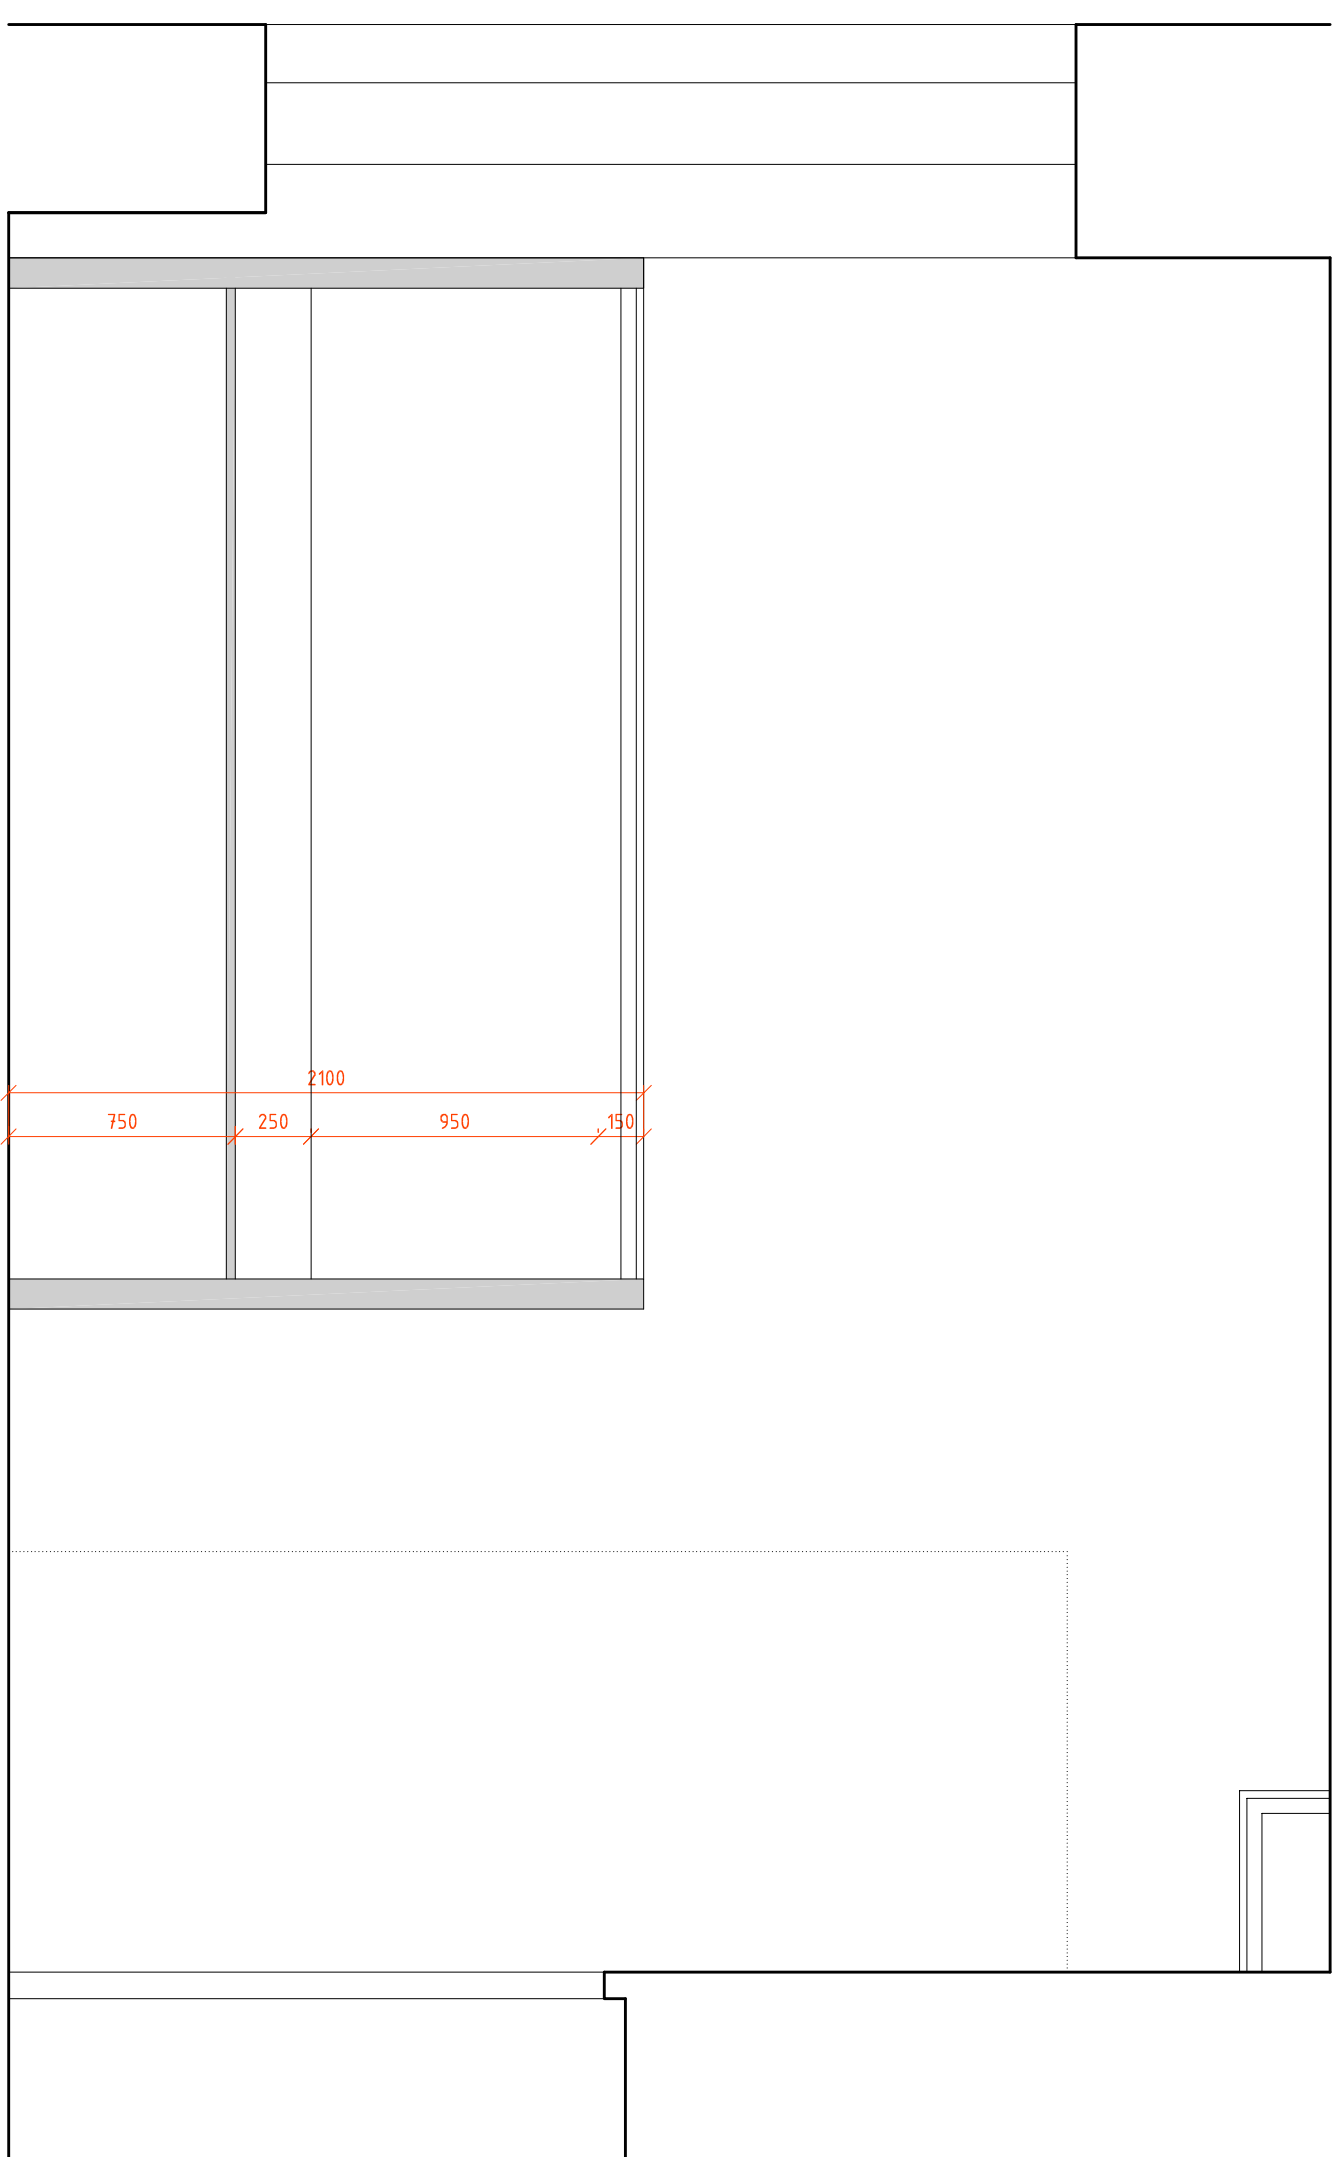[illegible]

Odkazy na použité materiály, barevnosti, skici a detaily. Definitivní výběr musí odsouhlasit architekt na základě předložených vzorků.

Pracovní stůl, divoká hruška, bílé nohy čtvercový průřez




Pracovní stůl, stejné nohy jako stůl obdélníkový, bez bočních pevných desek, divoká hruška, bílé nohy čtvercový průřez



Další díl sestavy stolů, divoká hruška, bílé nohy čtvercový průřez



Stolový dělicí paraván

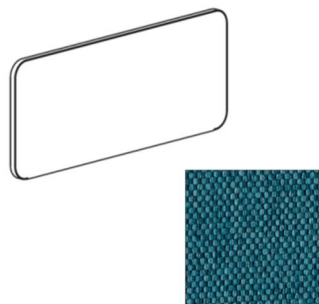

Mobilní kontejner



Skříň policová, nebo šatní úzká, divoká hruška



Skříň policová, nebo šatník, divoká hruška



Závěsná police, divoká hruška



Pracovní židle kolečková



Kulatý jídelní stůl průměr 800 mm, divoká hruška



Jednací židle



Odpadkový koš, bílá barva



Bezrámová bílá magnetická tabule, umožňující popisu fiksem, 1500x800 mm

