

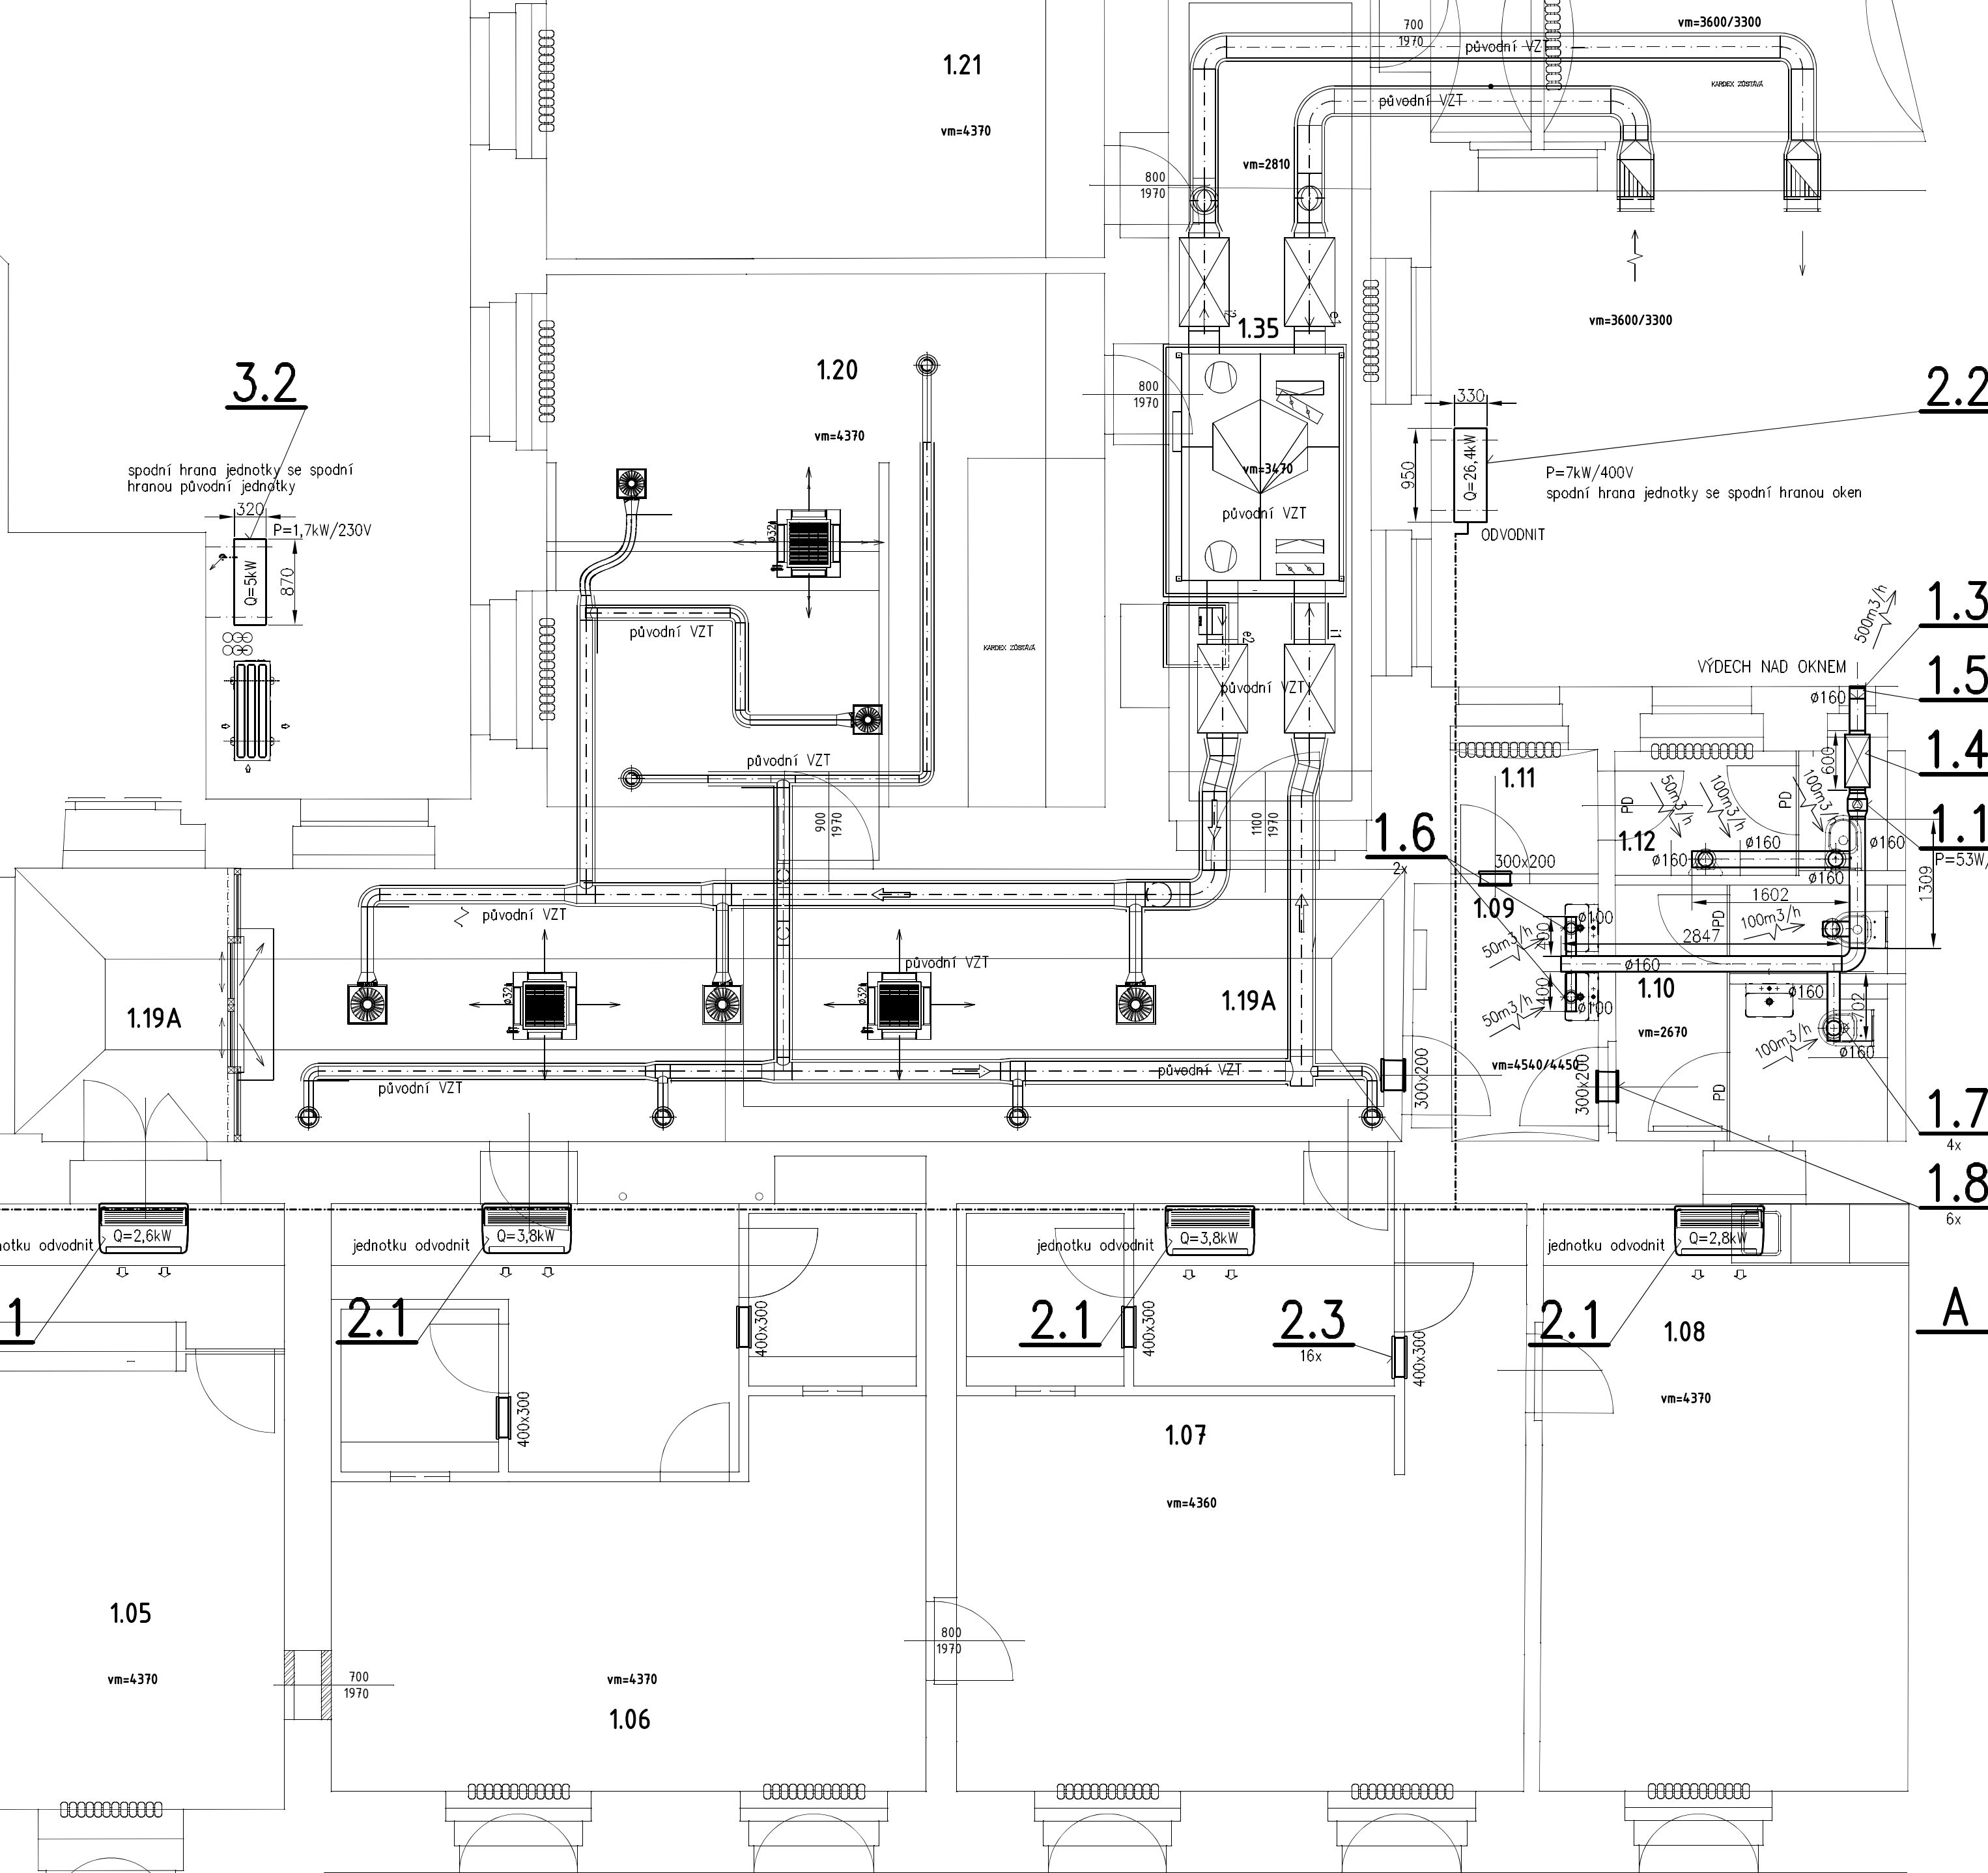
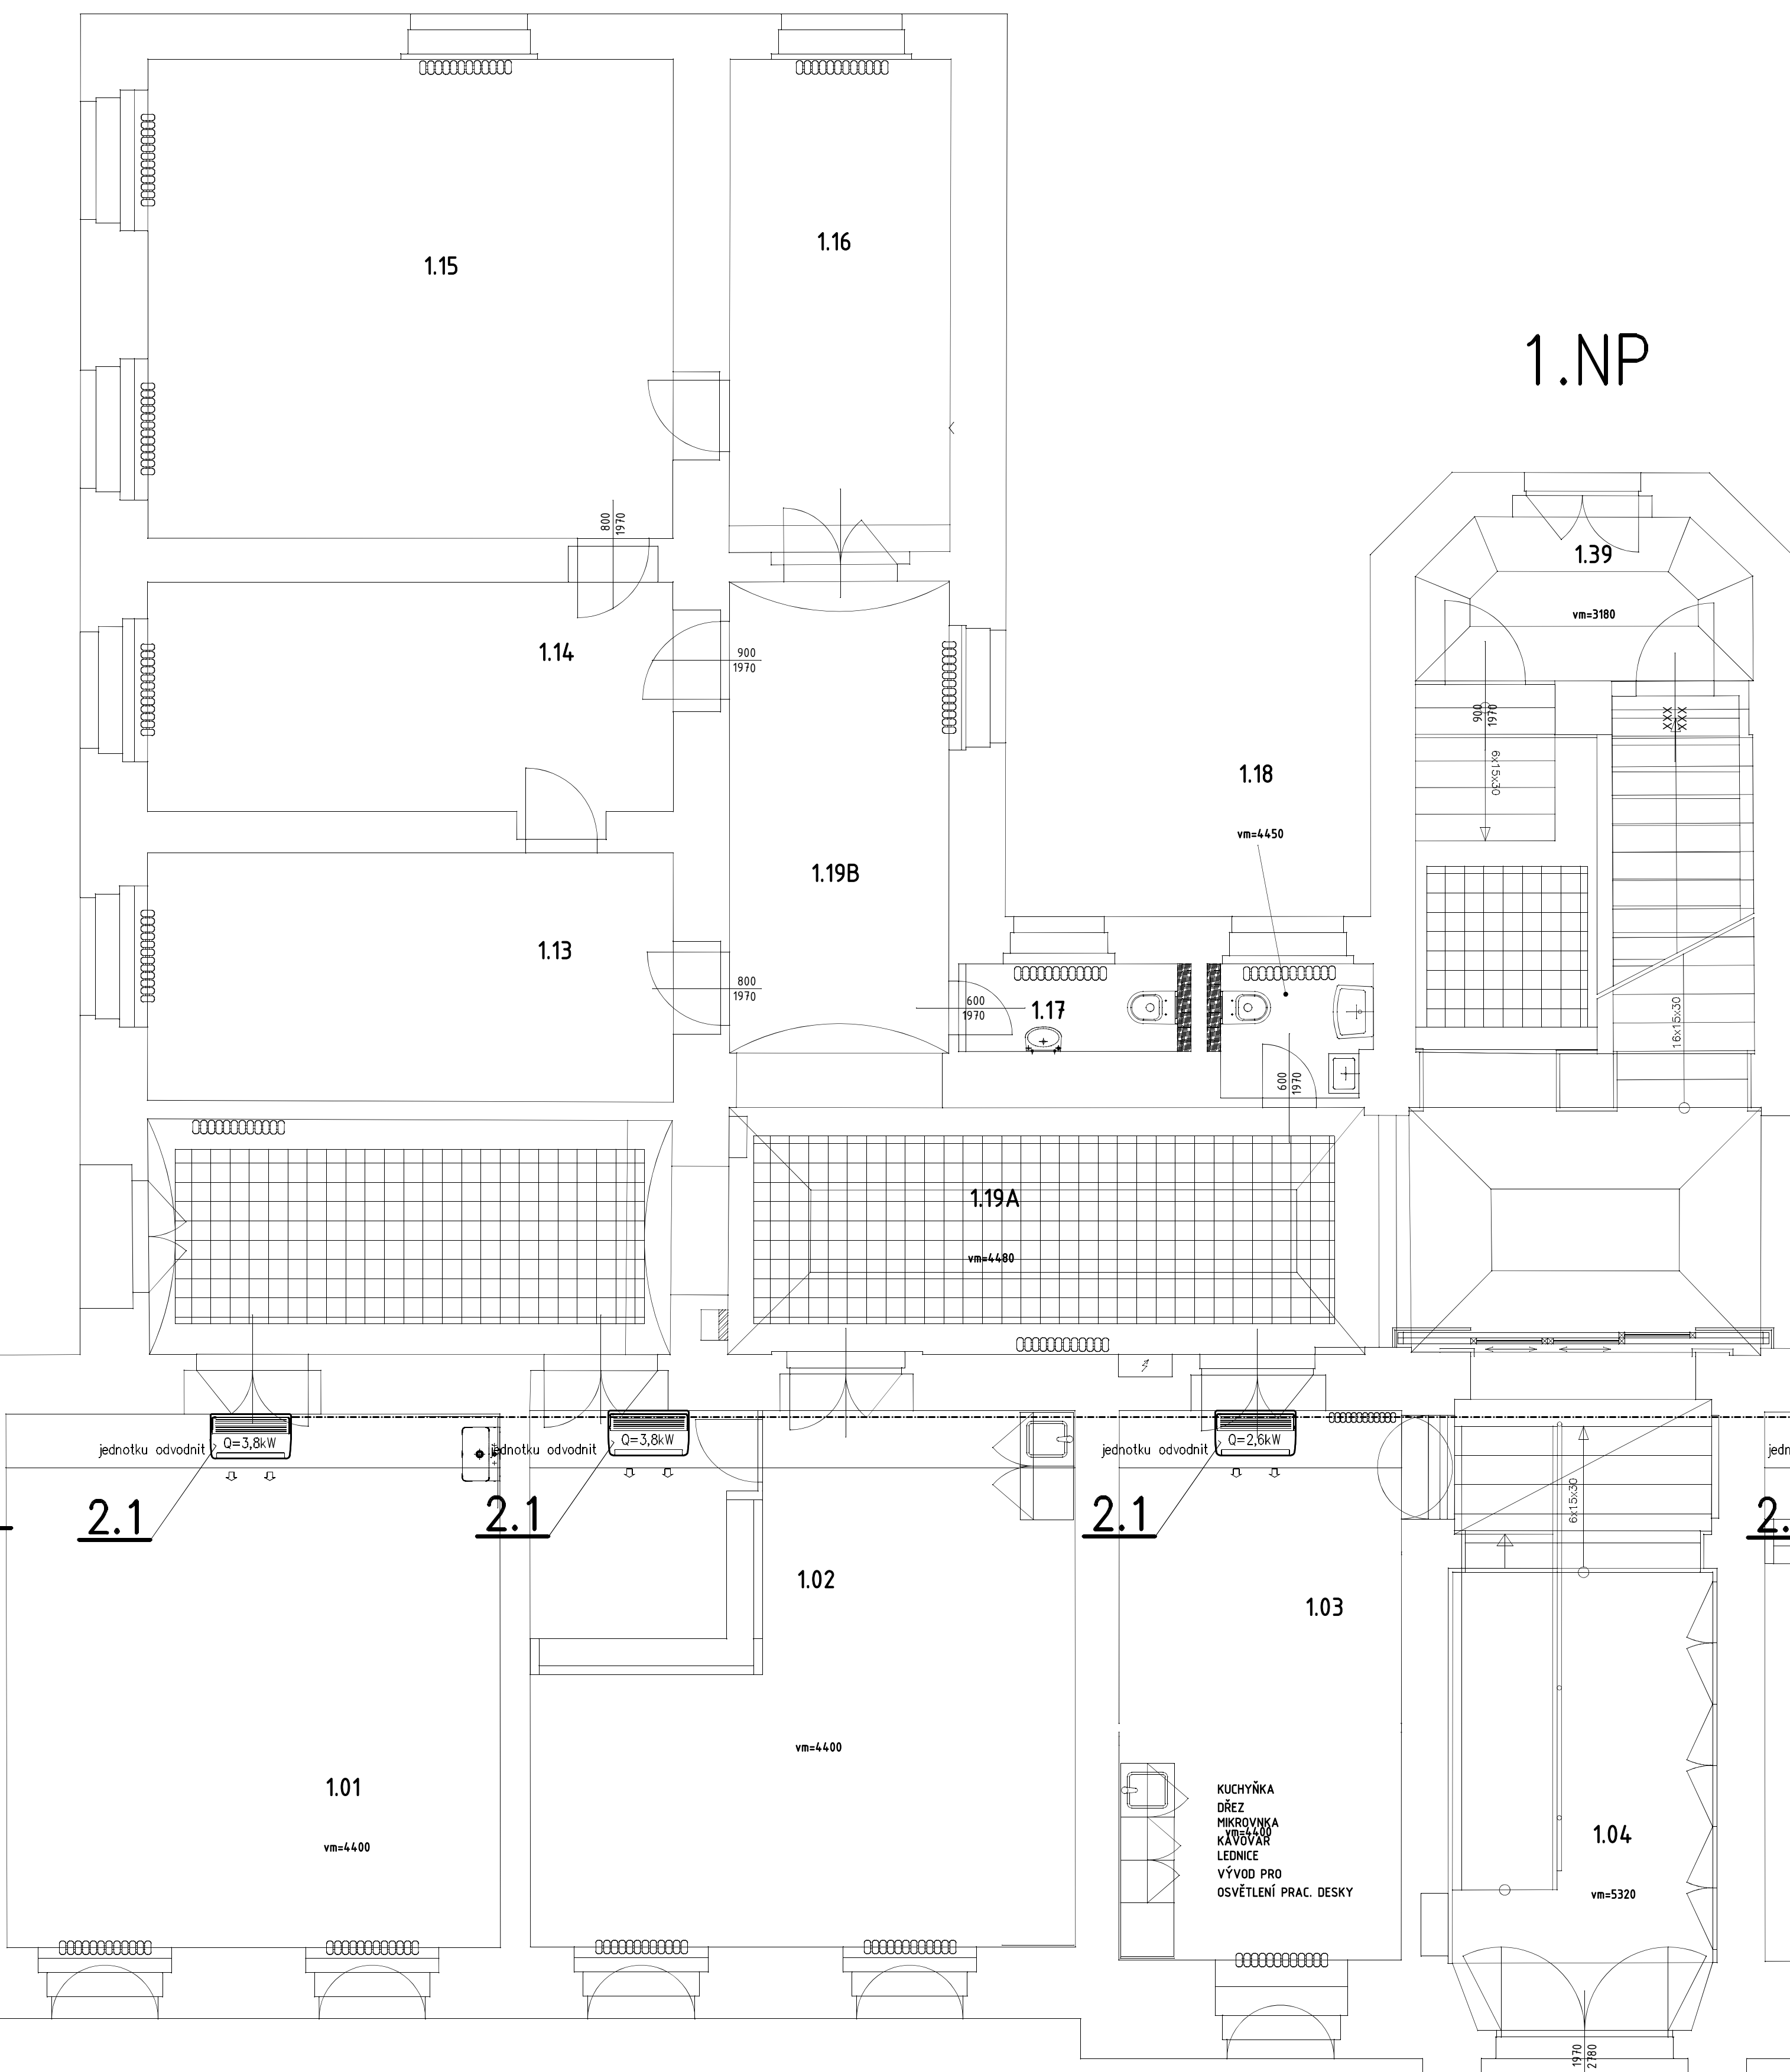


A-A

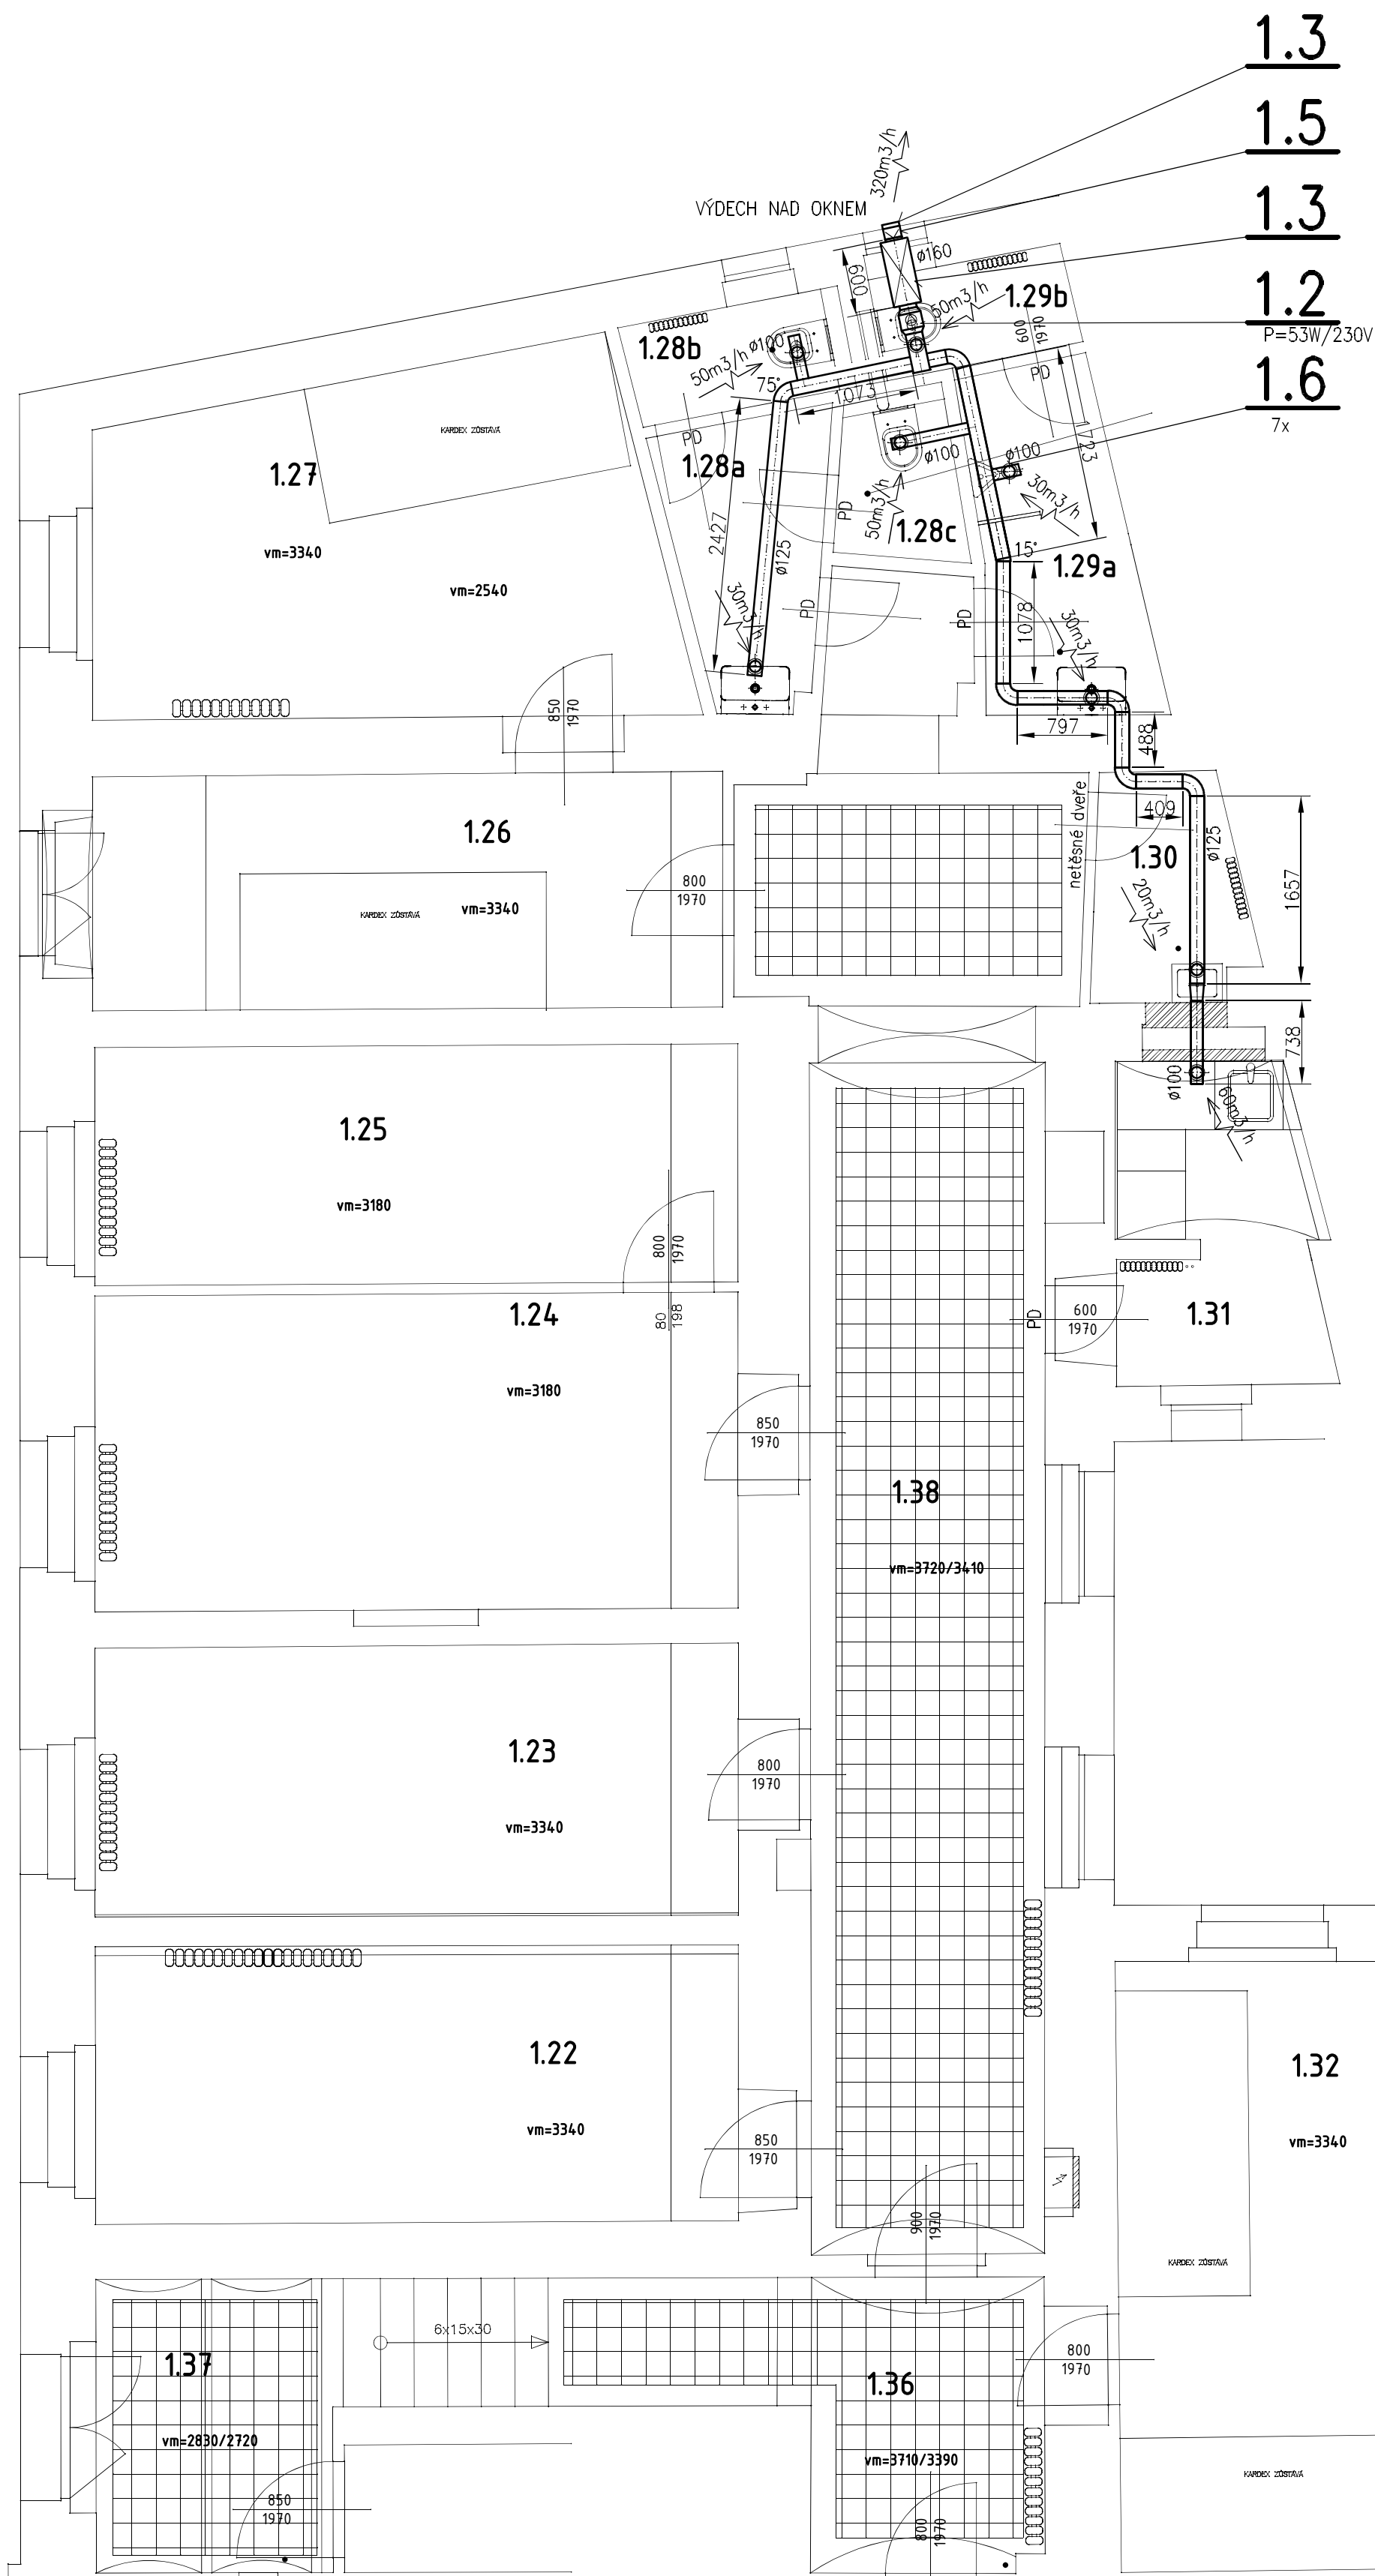

LEGENDA MÍSTNOSTÍ			
číslo	účel místnosti	podlaha	plocha m²
101	kancelář	lino	34,2
102	kancelář	lino	38,4
103	recepce	lino	21,0
104	vhup	střáv. teraco	22,3
105	kancelář	lino	20,8
106	kancelář	lino	38,1
107	kancelář	lino	35,8
108	kancelář	lino	23,3
109	wc chodbička	keram. dlažba	4,9
110	wc vstř. šany	keram. dlažba	3,1
111	wc chodbička	keram. dlažba	2,9
112	wc vstř. mříž	keram. dlažba	3,3
113	kancelář	lino	11,2
114	kancelář	lino	16,4
115	kancelář	lino	32,6
116	kuchyňka	lino	14,0
117	wc	keram. dlažba	2,6
118	wc	keram. dlažba	2,7
119A	chodba	dlažba + teraco	63,7
		střáv. teraco	34,6
119B	chodba	dlažba + teraco	13,7
120	kancelář	lino	31,7
121	kancelář	lino	17,5
122	kancelář	lino	14,4
123	kancelář	lino	14,1
124	kancelář	lino	16,5
125	kancelář	lino	11,9
126	kancelář	lino	12,3
127	kancelář	lino	15,3
128a	wc	keram. dlažba	3,3
128b	wc	keram. dlažba	1,9
128c	wc	keram. dlažba	1,6
129a	wc	keram. dlažba	4,2
129b	wc	keram. dlažba	1,8
130	spřicha	keram. dlažba	2,5
131	kuchyňka	lino	5,3
132	kancelář	lino	19,7
133	sklad	lino	7,7
134	sklad	keram. dlažba	2,6
135	chodba	keram. dlažba	21,1
136	chodba	keram. dlažba	8,7
137	chodba	keram. dlažba	6,4
138	chodba	keram. dlažba	32,8
139	vstup z vnitřní	střáv. teraco	7,0
celková plocha			709,5

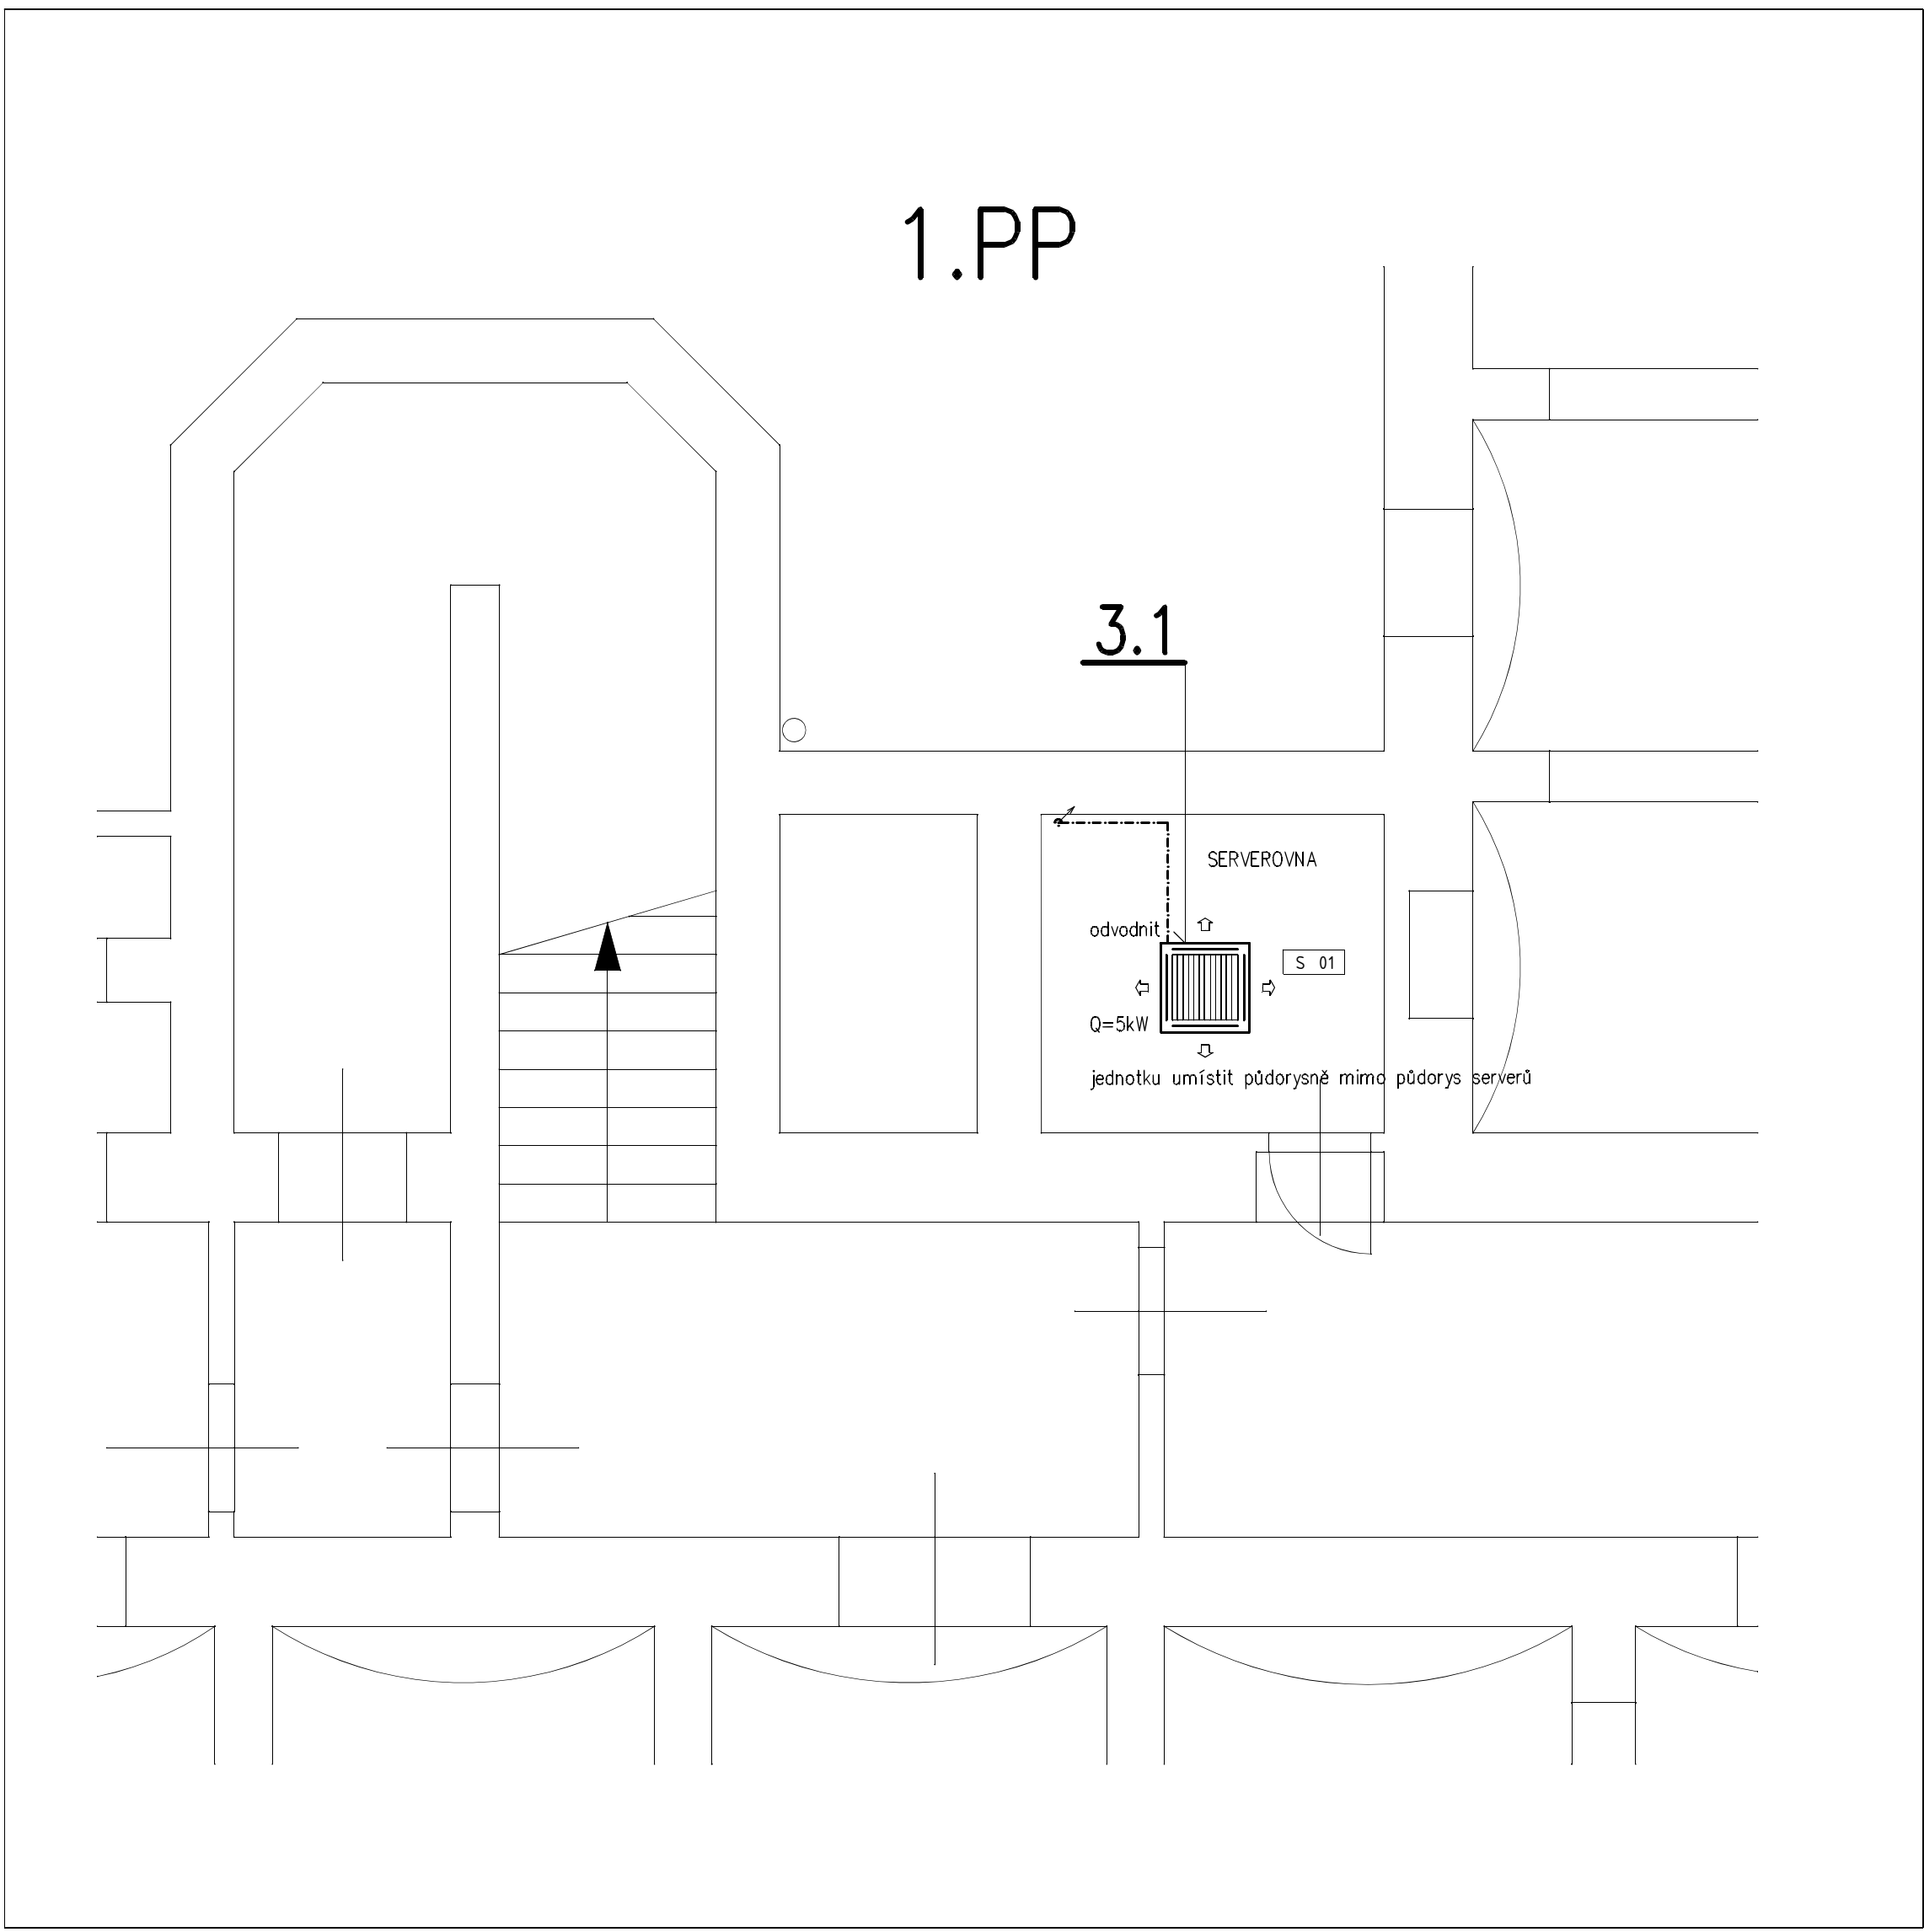

PO - POČÍZNUTÉ DVEŘE 20mm
--- ROZVOD CHLAZENÍ
--- NAPROJENÍ SLOVÉ ELEKTŘINY NA POZ. 1.1, 1.2, 2.2 A 3.2

ZOOPROJEKTANT M. HYBES	PROJEKTANT M. HYBES, Wikonius	KRESLIL M. HYBES	Miroslav Hybášek autorizovaný technik Věcnice 31
INVESTOR MĚSTSKÁ ČÁST PRAHA 3, HAVELKOVY NÁM. 700 / 9, 130, 85, PRAHA 3	STAVBA MČ PRAHA 3, SEFERTOVA 51 KLIMATIZACE ČEKÁRNY A VÝVOJNÍ PRACOVISTE	FORMÁT A4	257 56 Křečovice hybes@seznam.cz
MÍSTO SEFERTOVA 51, PRAHA 3	STAVBA MČ PRAHA 3, SEFERTOVA 51 KLIMATIZACE ČEKÁRNY A VÝVOJNÍ PRACOVISTE	STUPĚN DSP	102/2024
OBSAH VZDUCHOTECHNIKA A CHLAZENÍ 1.PP A 1.NP	MĚŘÍTKO 1:50	C. VÝKRESU F.1.4.c.2	