




ŘEZ A-A

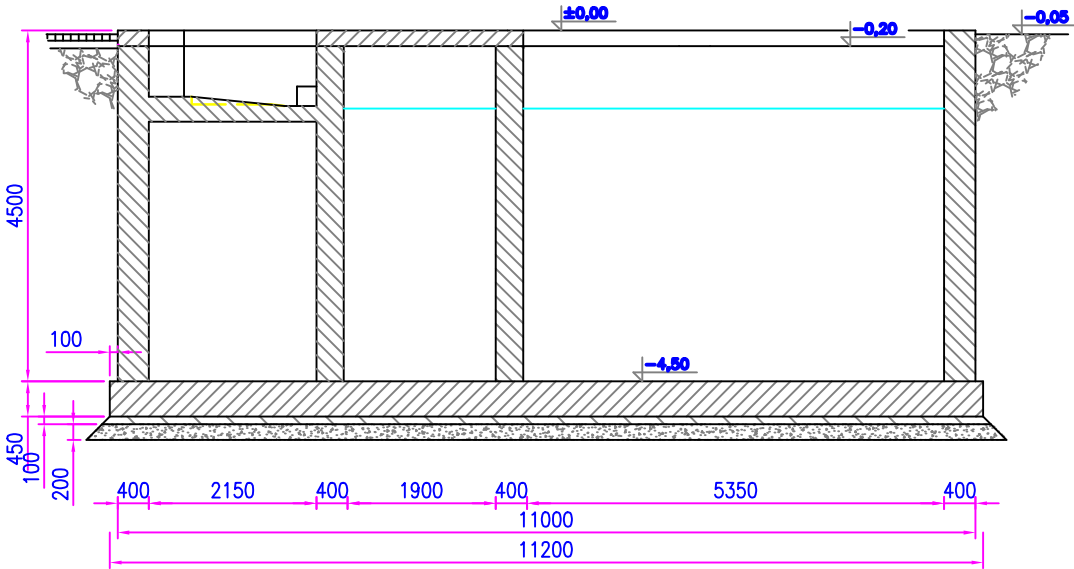


ŘEZ B-B

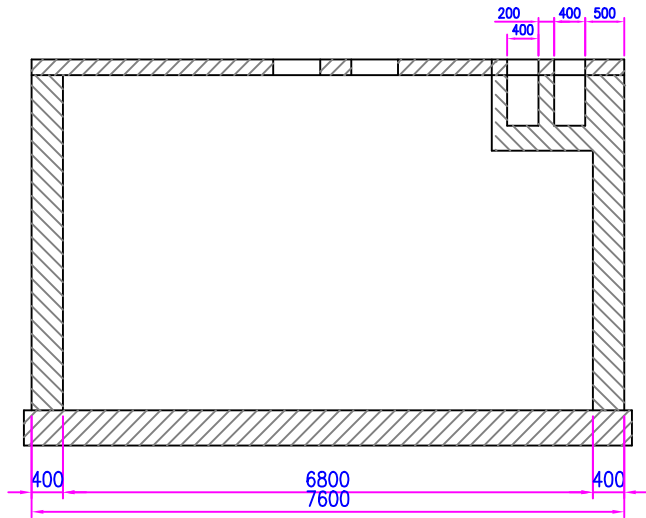

PŮDORYS

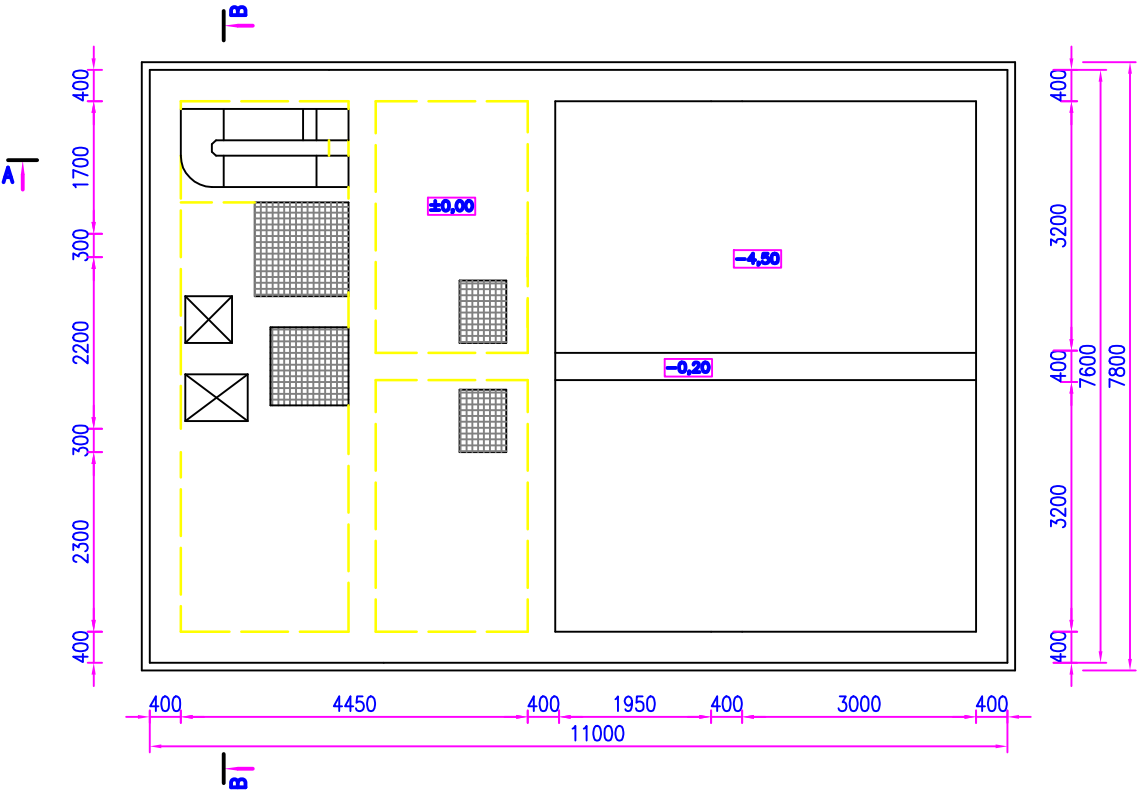

ŘEZ 1.PP

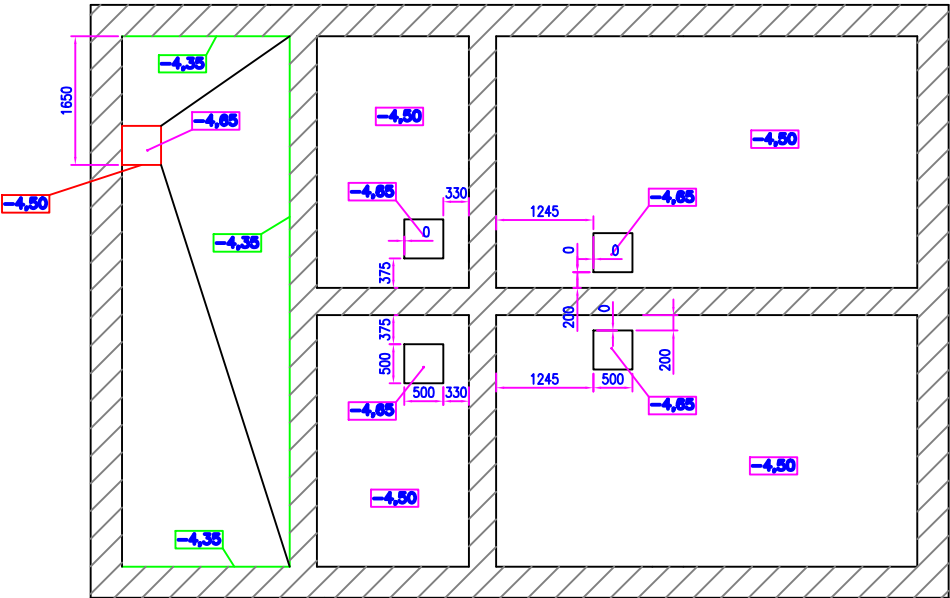

±0,00=.....

Vypracoval	Ing. Jiří Pacovský, A08.0401524	 Náměstí Svobody 461/1, 405 02 Děčín 1
Investor:	Obec Klapý, Klapý 200	
Místo stavby :	p.p.č.802/1, k.ú Klapý	
VÝKRES TVARU	Stupeň : DSP	
PROJEKTOVÁ DOKUMENTACE	Měřítko : 1:100	